
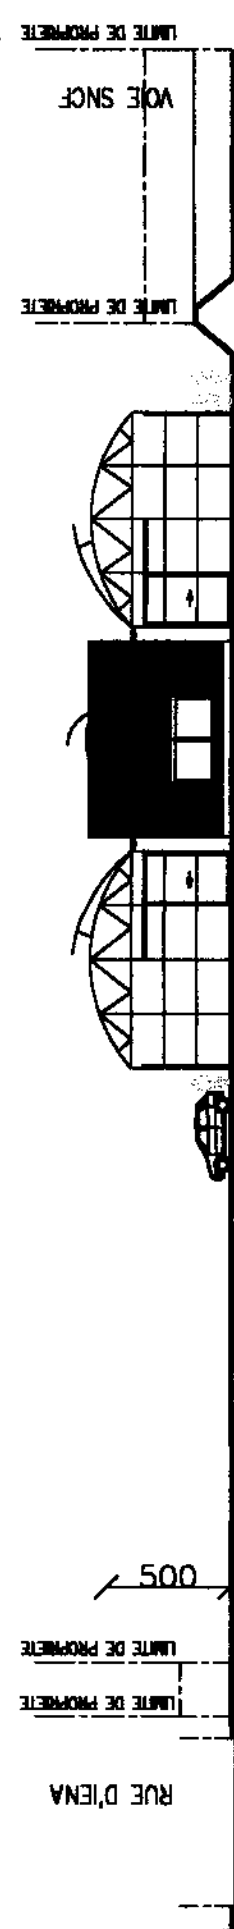




3440 780 2600

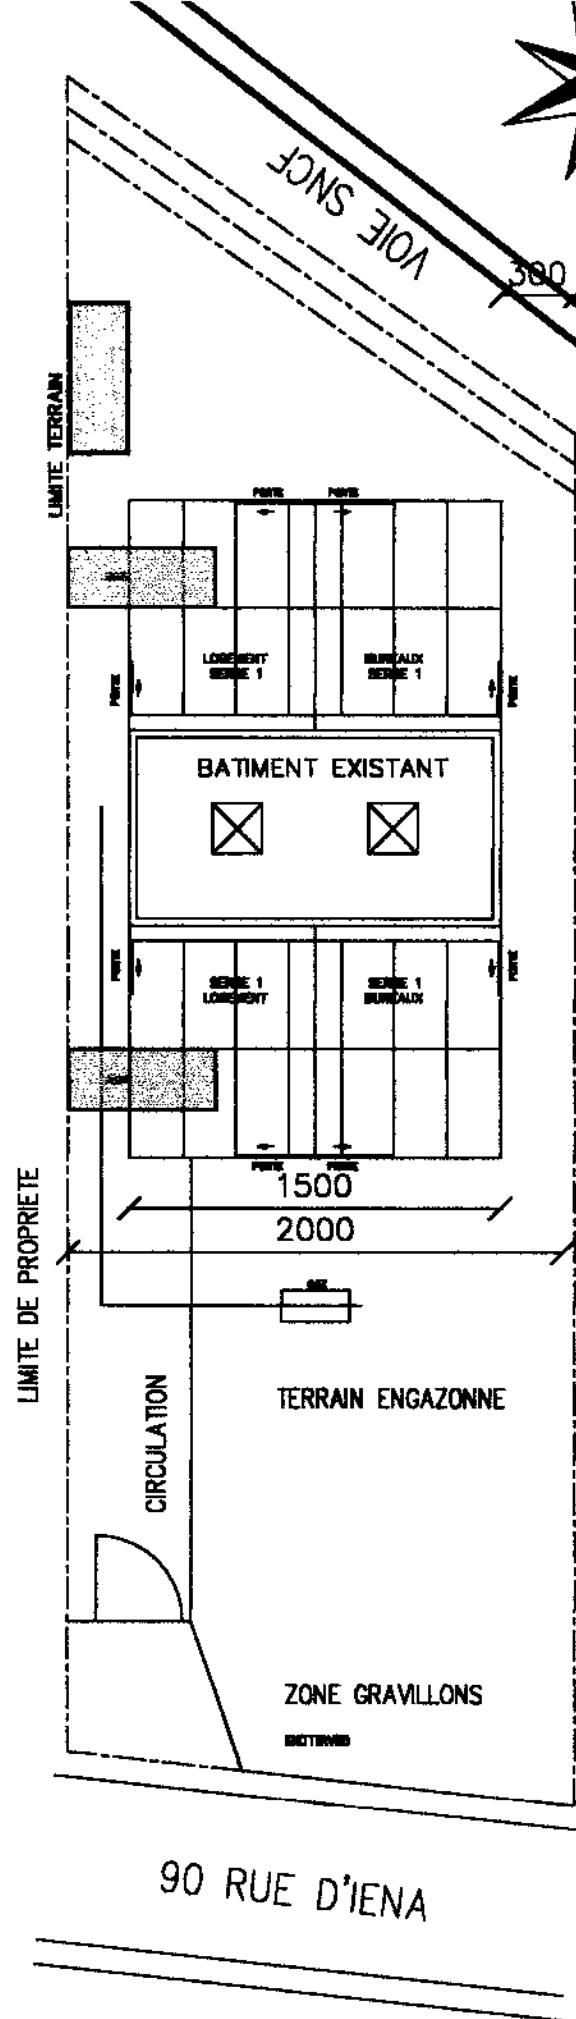


90 RUE D' IENA

PATRICK PAROUCHE ARCHITECTE
 CONCEPTION - INGENIERIE - CONSTRUCTION
 BP 236 - 84 IENA 59812 LESQUIN
 TEL : 03 28 553 666 - 03 28 553 667
 www.patrickparouche.com


PLAN DE MASSE + COUPE LONGITUDINA
 ECHELLE 1/300

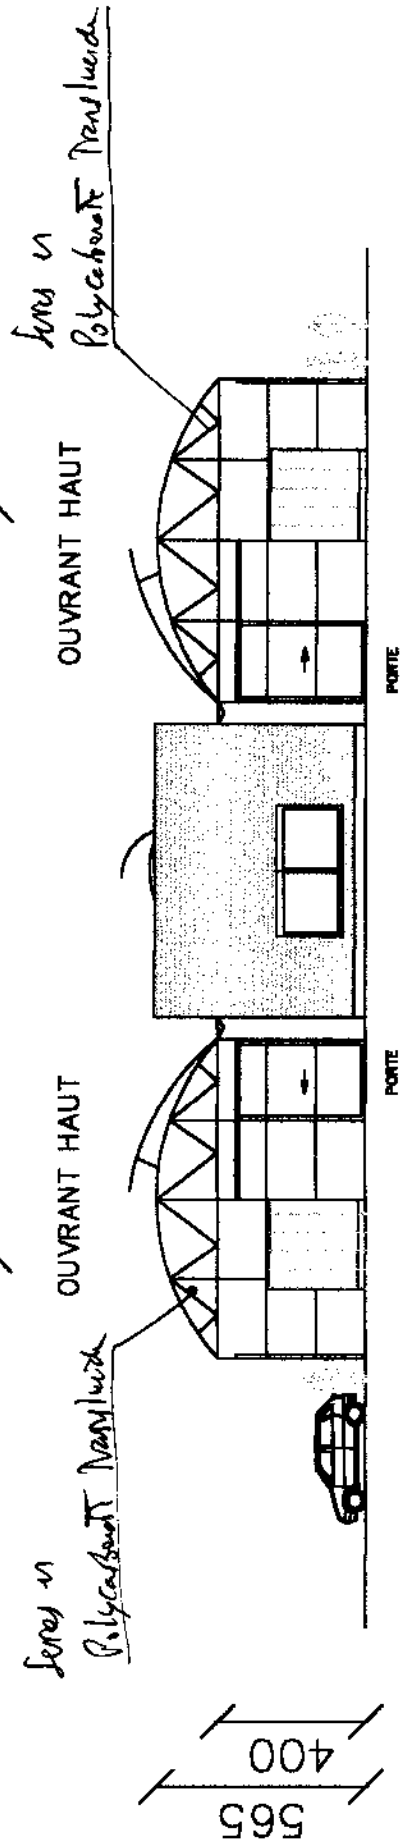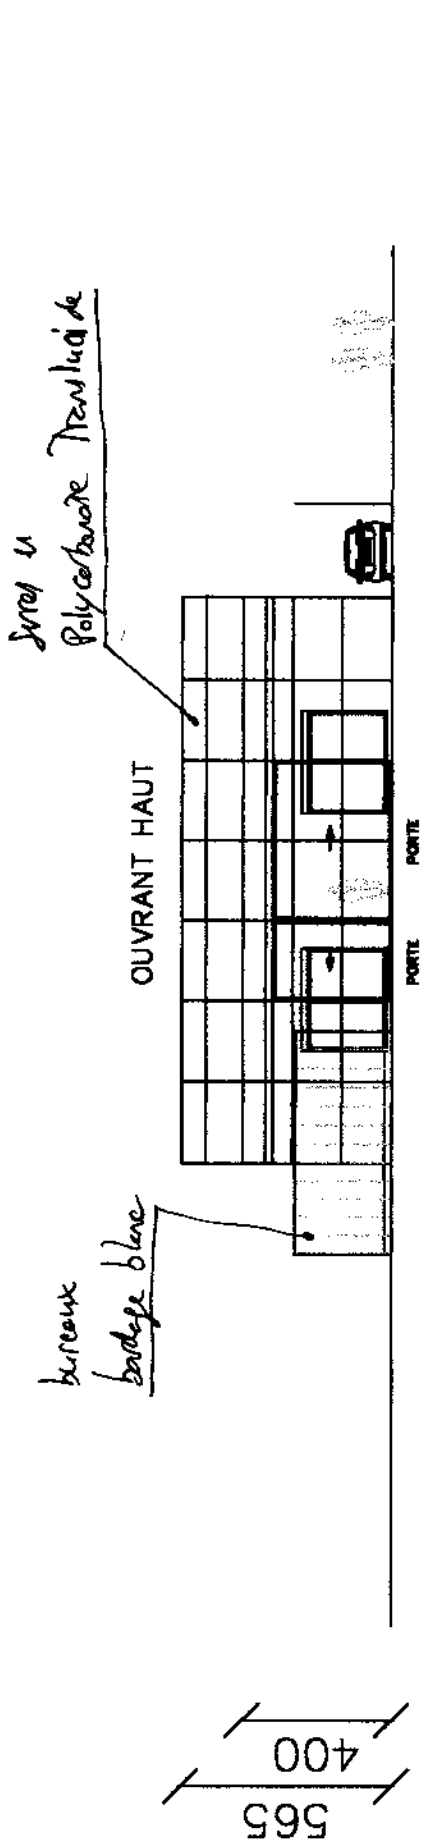

SERRE 1 BAT EXISTANT SERRE 2

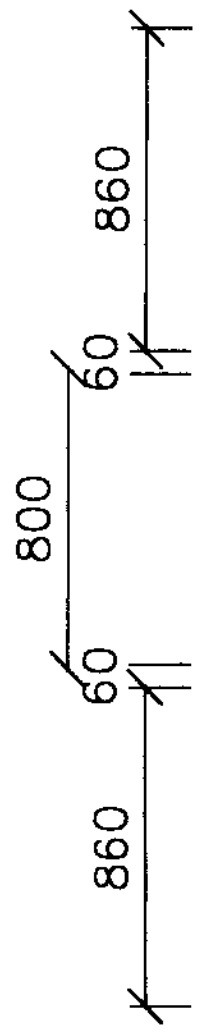

PATRICK PATTOUCHE ARCHITECTE
 CONCEPTION - INGENIERIE - CONSTRUCTION
 BP 236 - 84 1ENNA 59612 LESQUIN
 TEL : 03 28 553 666 - 03 28 553 667
 FAX : 03 28 553 666 - PPAARCHI@AOL.COM

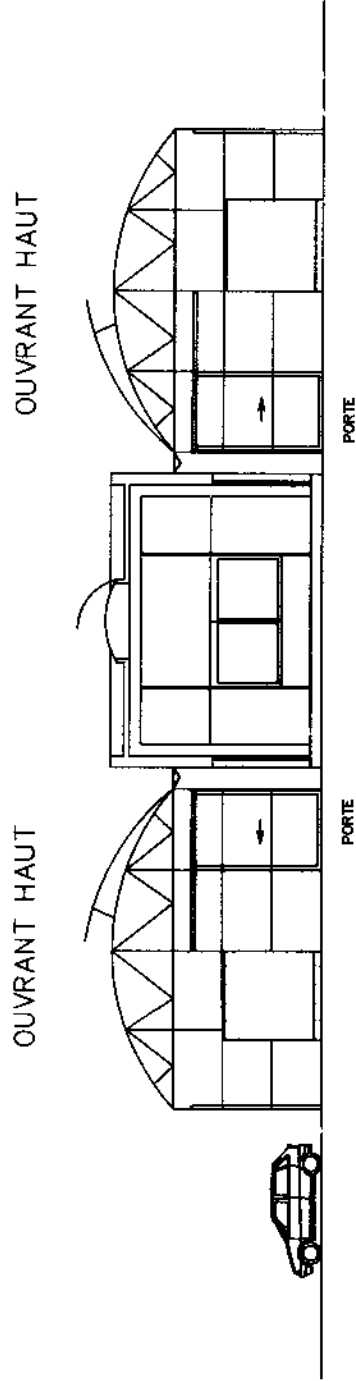



OUVRANT HAUT

OUVRANT HAUT

PORTE

PORTE

SERRE 1 BAT EXISTANT SERRE 2

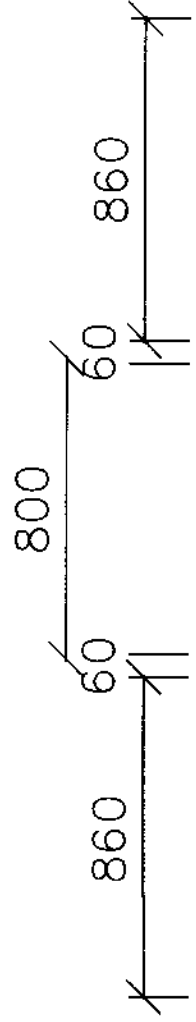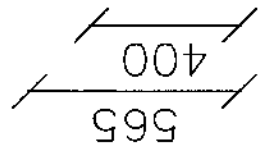

ECH 1/200 COUPE

~~PAT
 CFC
 BVE
 TEL
 FAX
 TOUCHÉ ARCHITECTE
 MICHELLE TOUCHÉ ARCHITECTE
 1000, US 15, 583 0P47
 1000, US 15, 583 0P47
 1000, US 15, 583 0P47
 1000, US 15, 583 0P47~~





LIMITE TERRAIN

LIMITE TERRAIN


CHENEAU

CHENEAU

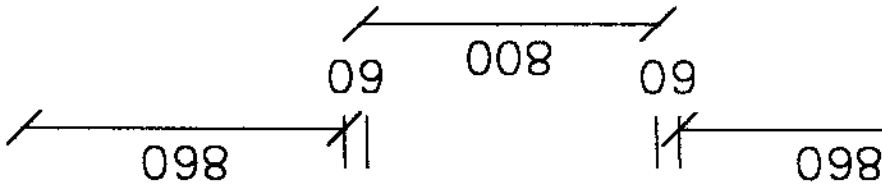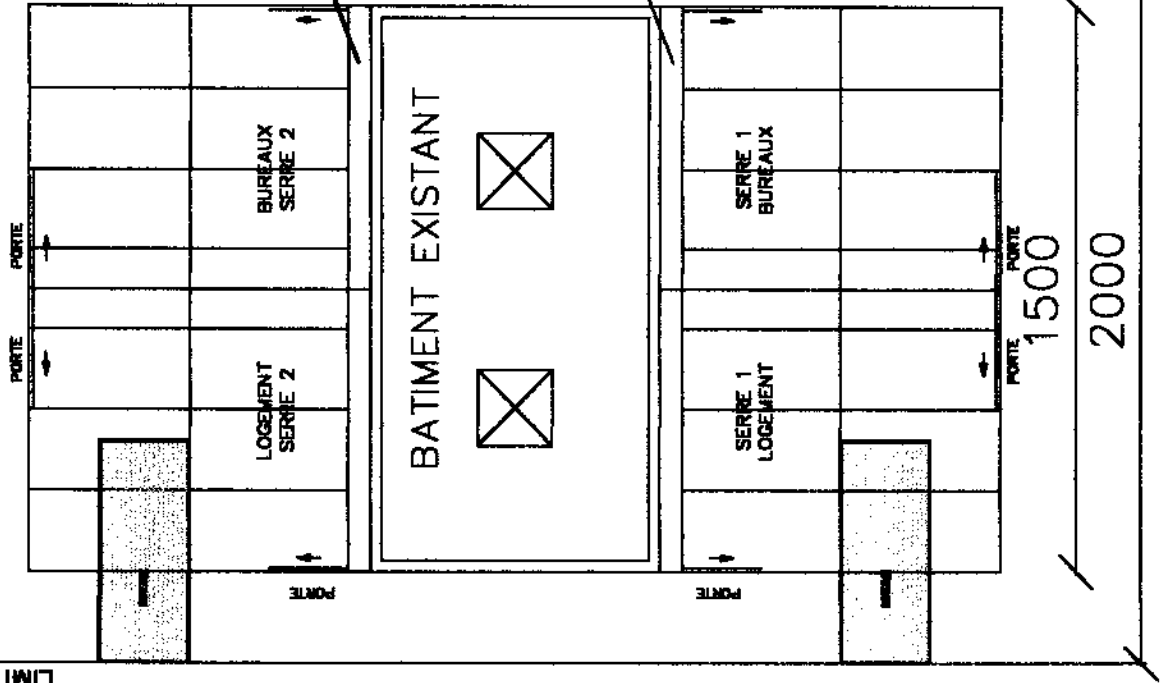


PATRICK PARTOUCHE ARCHITECTE
 CONCEPTION - INGENIERE - CONSTRUCTION
 B.P. 236 - 84 TERRAIN - 59812 LESQUIN
 TEL : 03 28 553 666 \ 03 28 553 667
 FAX : 03 28 553 666 - PPAARCHI@AOL.COM


ECH 1/200 PLAN DE TOITURES

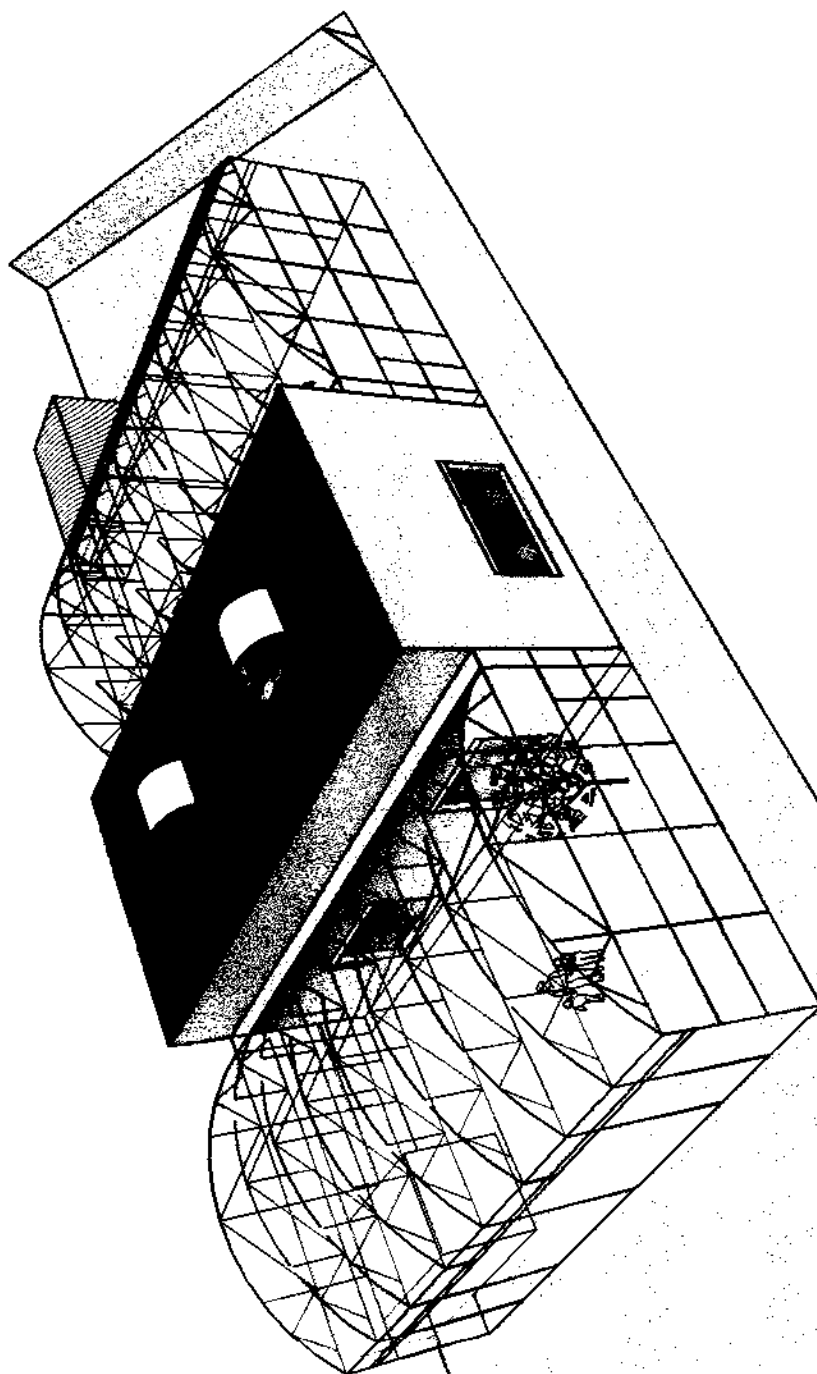

PATRICK PATOUCHE ARCHITECTE
CONCEPTION - INGÉNIERIE - CONSTRUCTION
BP 236 · 84 121 A · 84121 LESQUIN
TEL : 03 28 553 666 · 03 28 553 667
FAX : 03 28 553 666 · PPAARCHI@AOL.COM

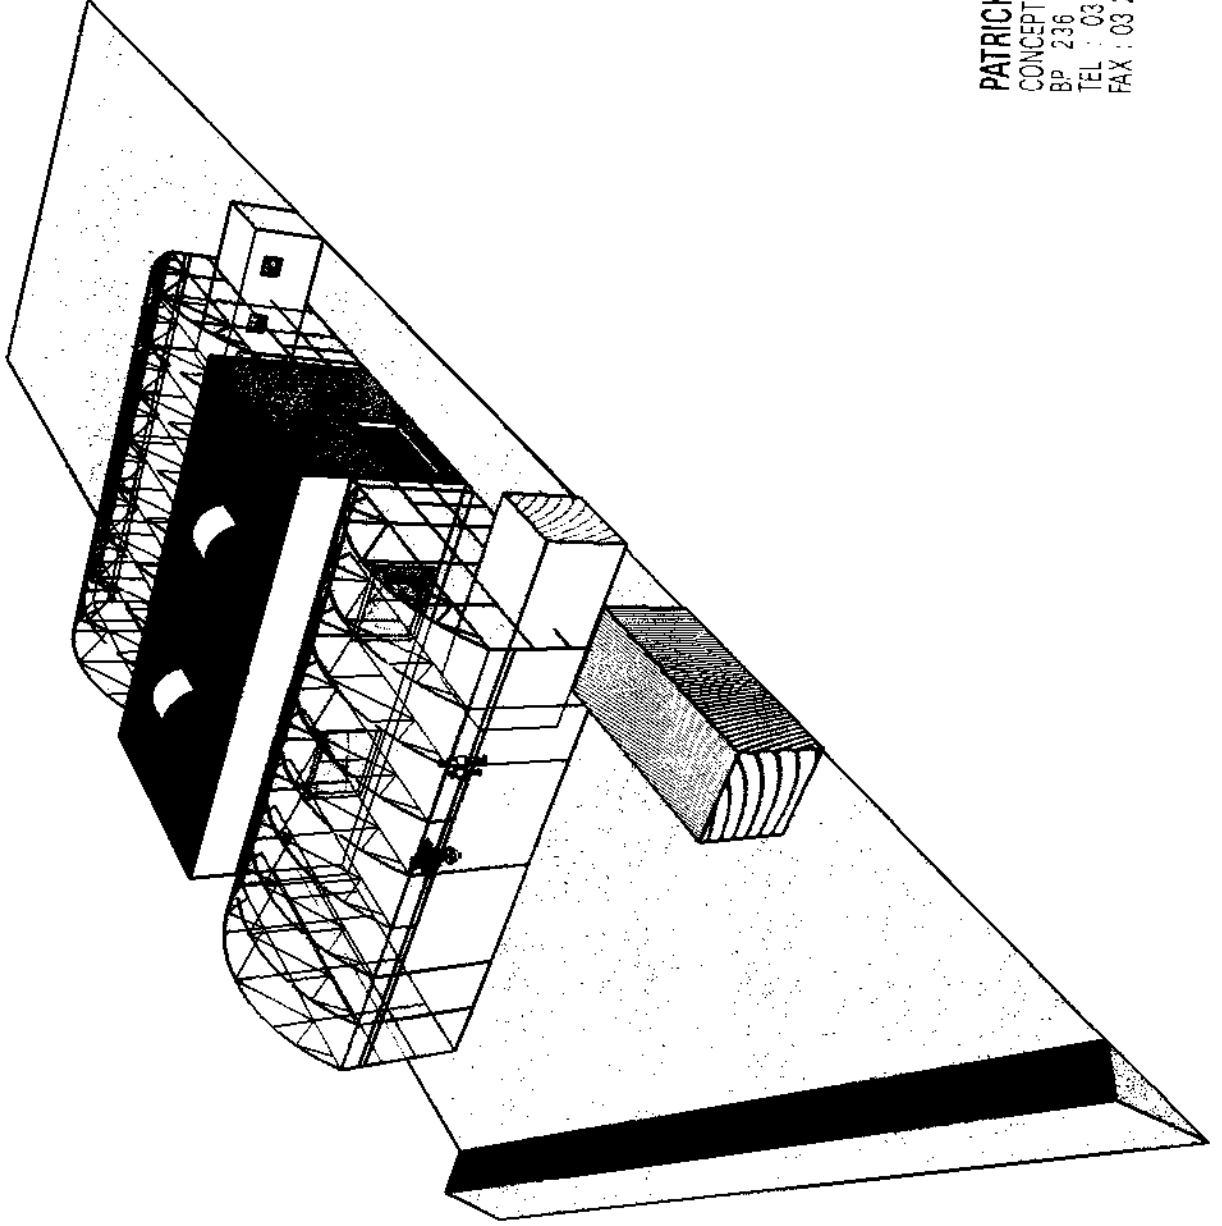

PATRICK PARTOUCHE ARCHITECTE
CONCEPTION - INGENIERIE - CONSTRUCTION
BP 236 - 84 150 LESQUIN 59812
TEL : 03 28 553 666 - 03 28 553 667
FAX : 03 28 553 666 - PPAARCHI@AOL.COM

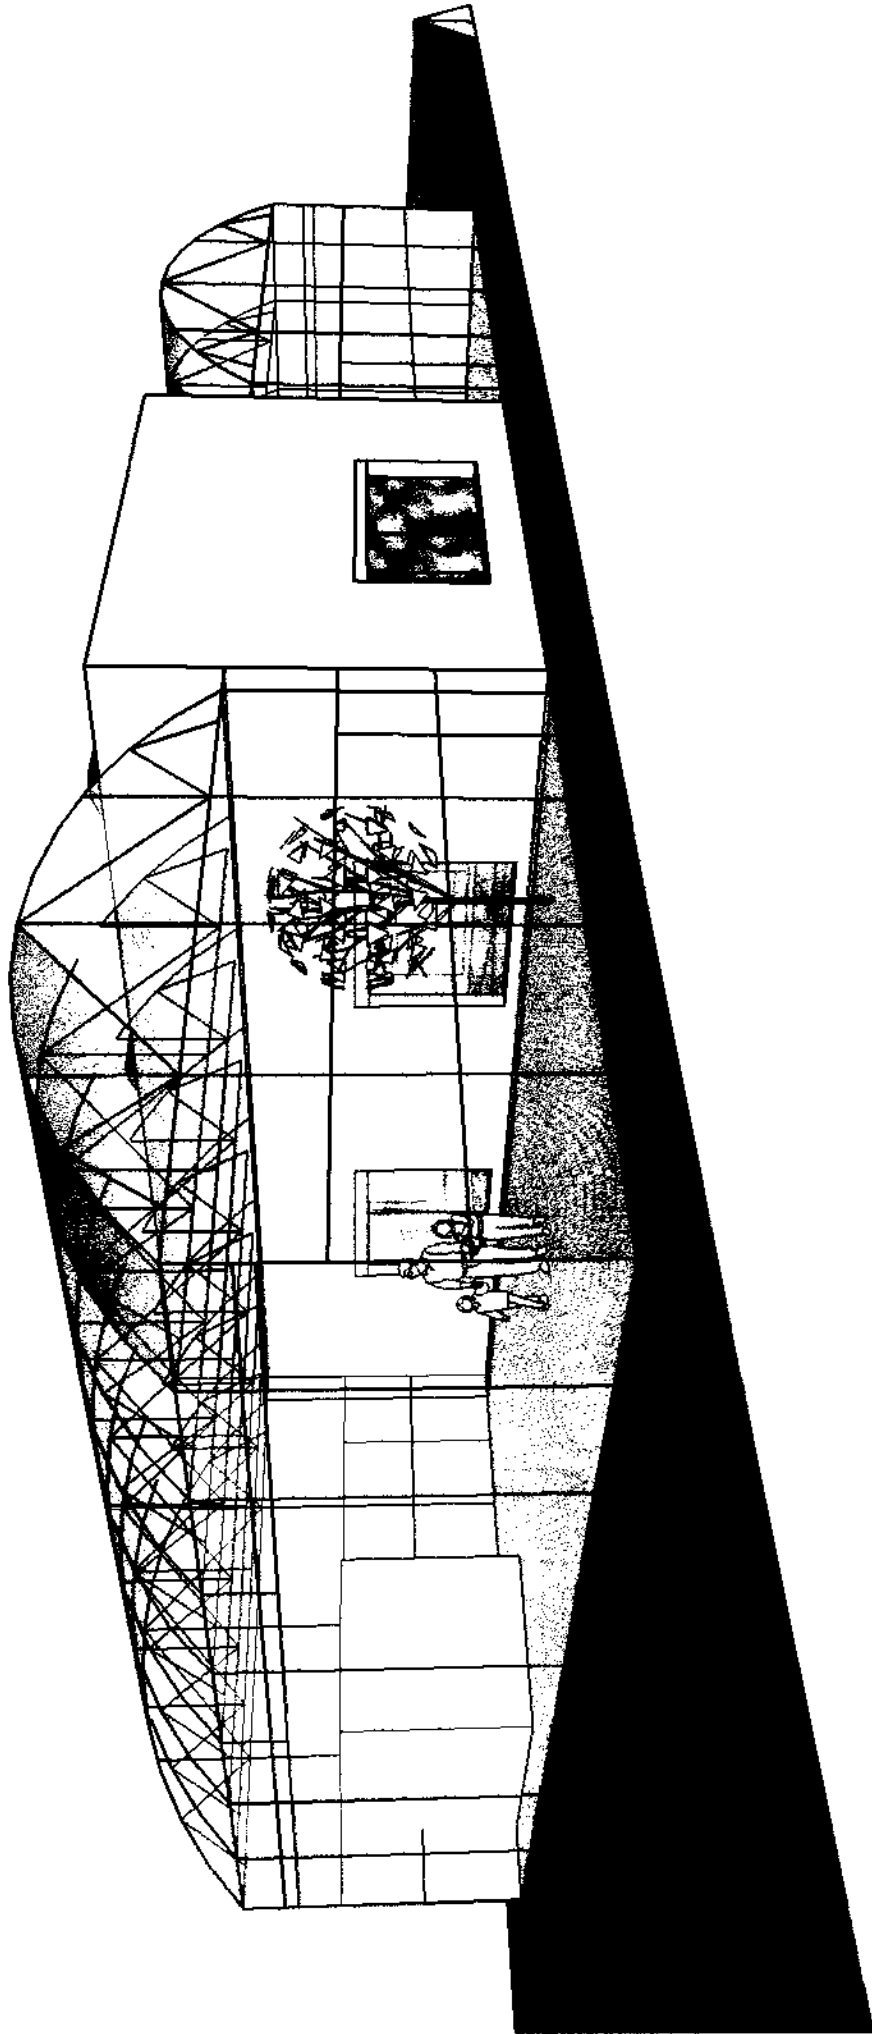

PATRICK PARTOUCHE ARCHITECTE
CONCEPTION - INGÉNIERIE - CONSTRUCTION
BP 236 - 84 100 LEVANT - 839812 LESQUIN
TEL : 03 28 553 666 - 03 28 553 667
FAX : 03 28 553 666 - PPARARCHI@AOL.COM