


**PROJET**

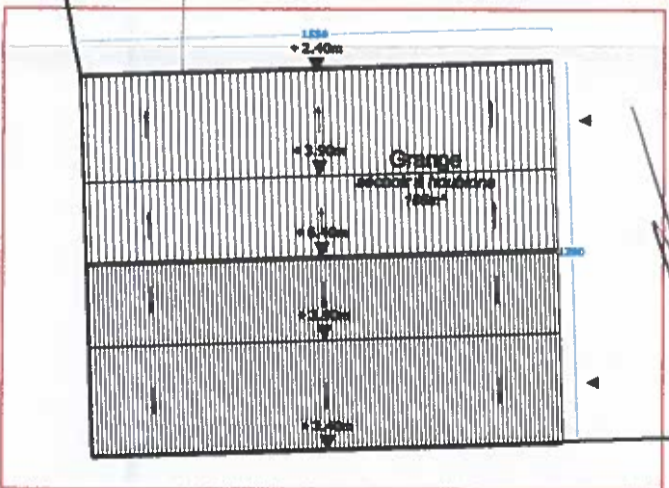

*[Signature]*

**ATELIER PERMIS DE CONSTRUIRE**  
 Jean Ducrocq - Architecte DPTG  
 14 Rue du Beugnot - 59179 Erquinghem-lès  
 Lys  
 Tél. : 06 34 07 88 62  
 atelier.permisdeconstruire@gmail.com  
 www.atelier-permisdeconstruire.com


PC 059 08 616 A 0008  
**BOESCHEPE**  
 03 NOV. 2016

Echelle 1/250

**DEMANDE DE PERMIS DE CONSTRUIRE**  
 Transformation d'une grange en  
 habitations  
 403 rue du Soleil  
 52759 Braachepin  
 Mr Pierre Decaudin  
 21 Rue du Commandant Coustau  
 53220 Hildersheim-Haubourin

**PLAN MASSE**  
**PC 2.0**

**PLAN MASSE Existant**

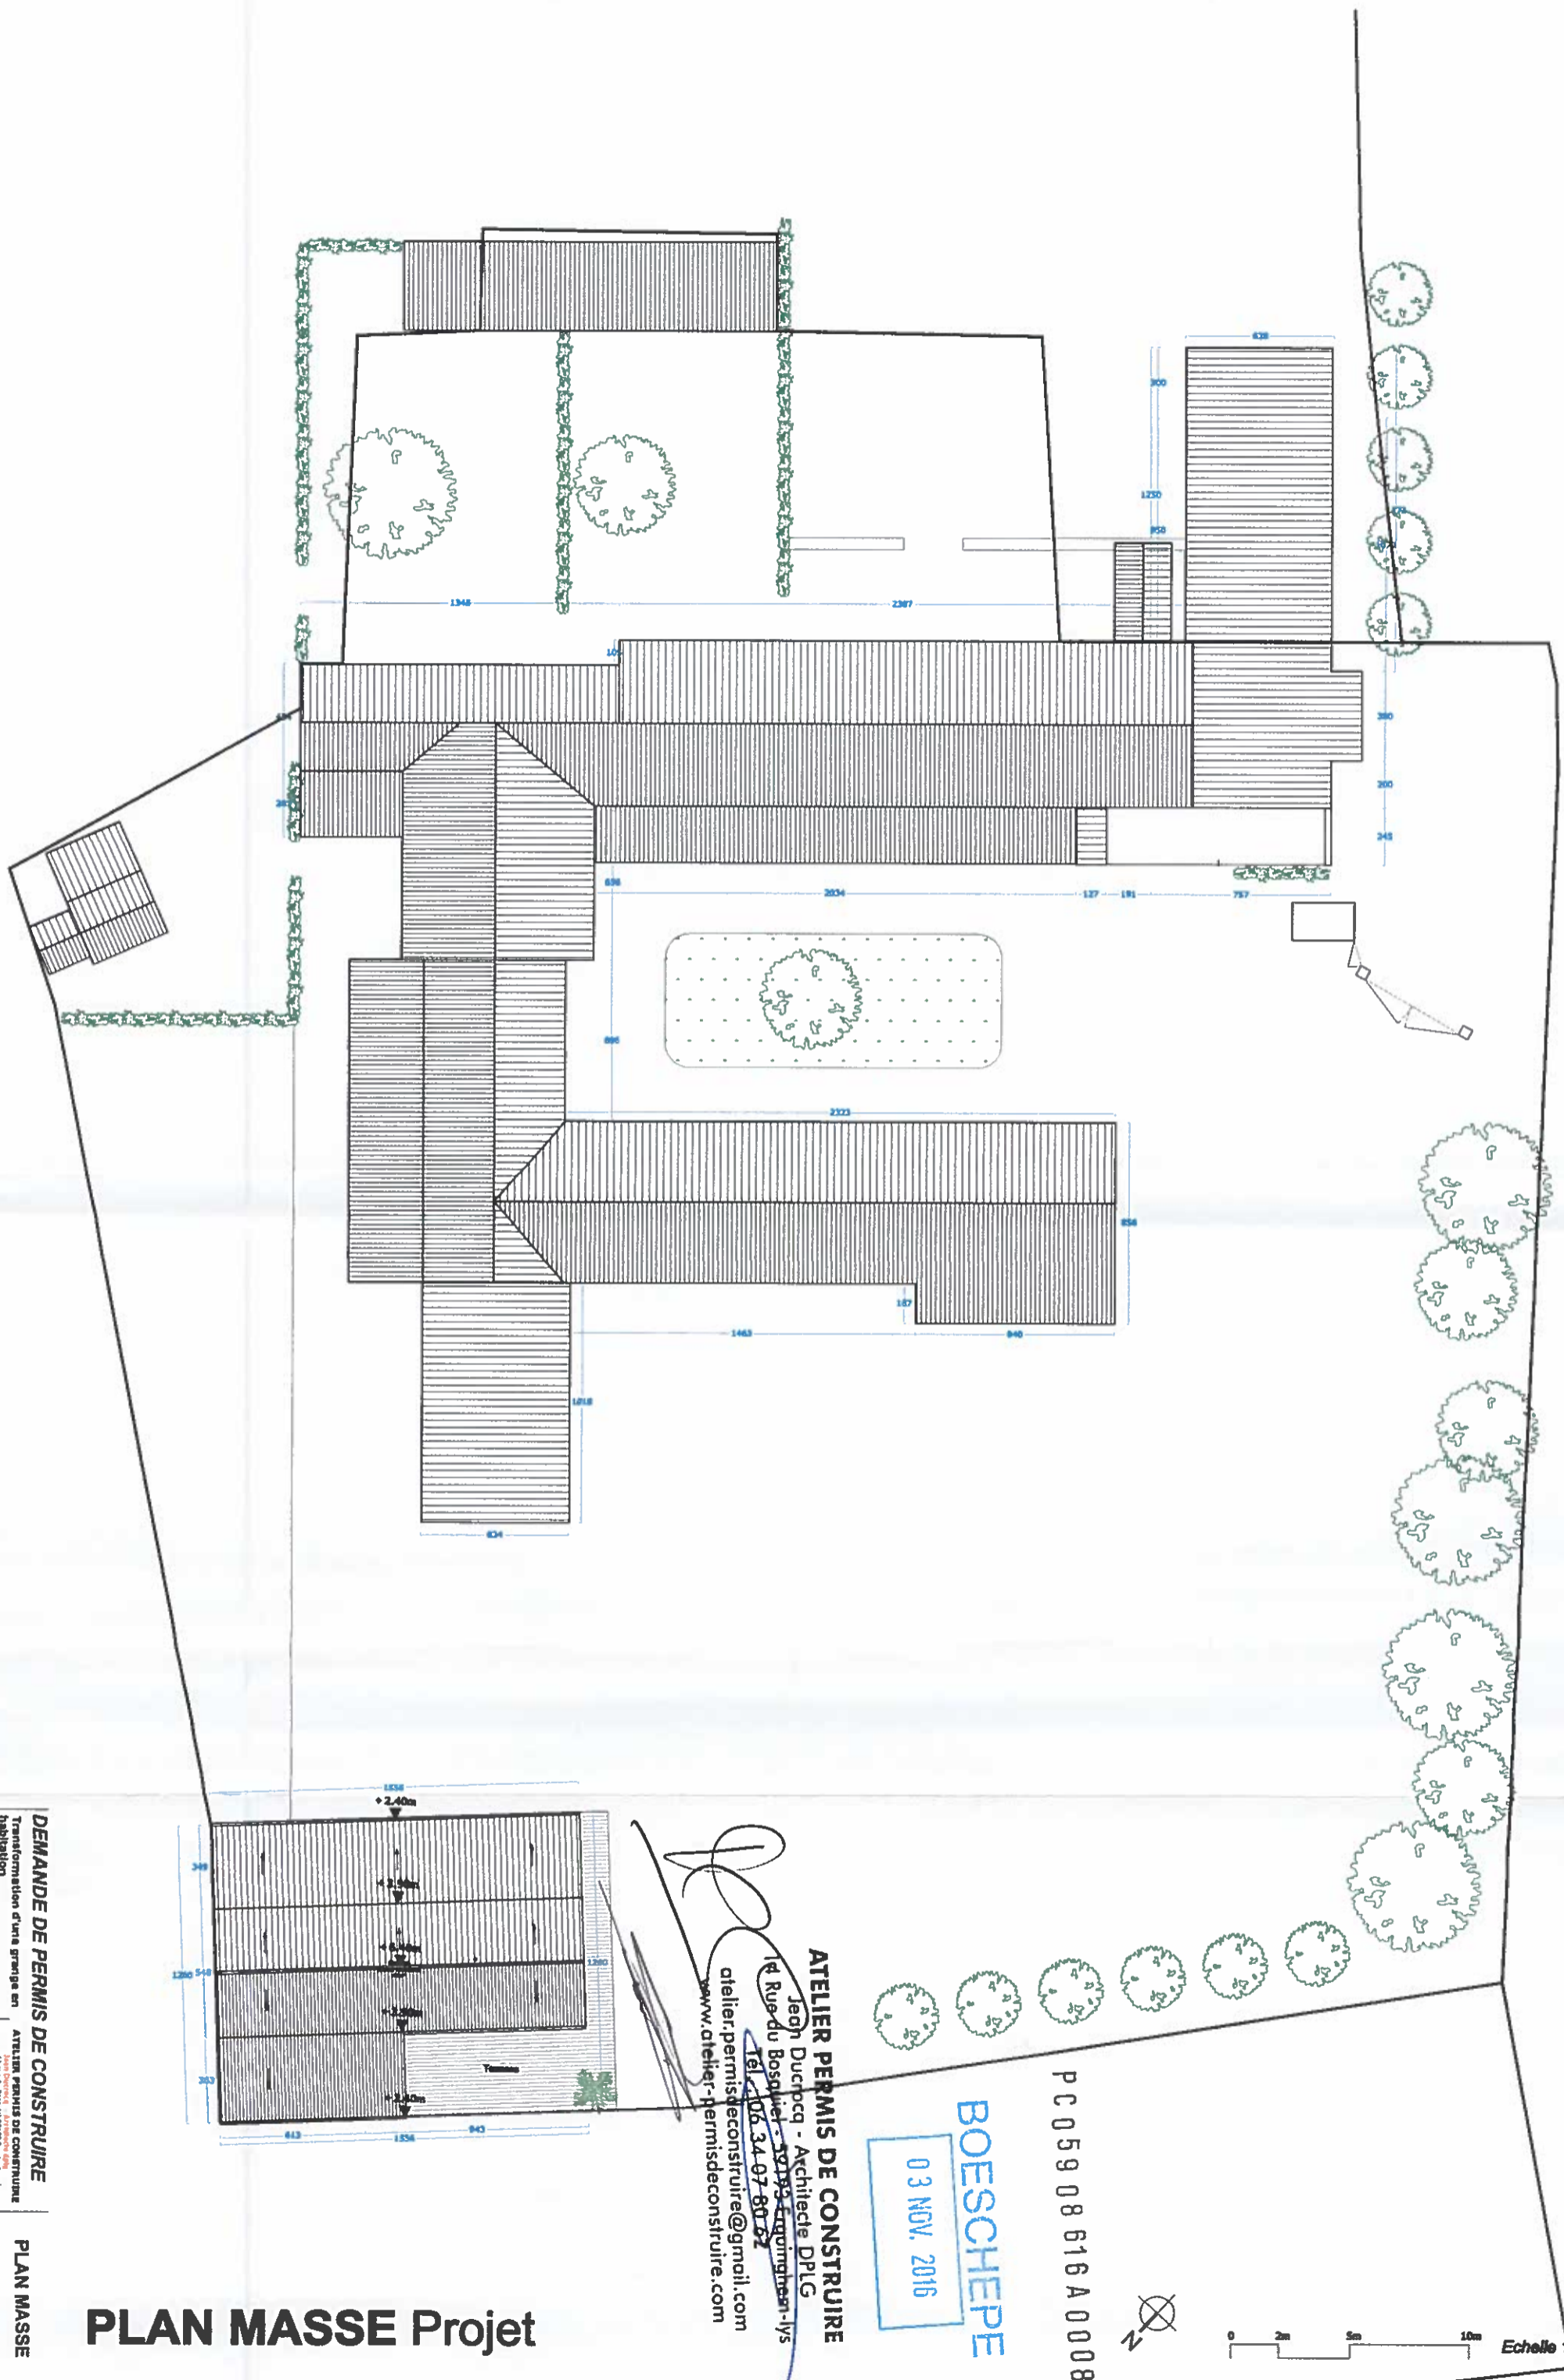

Echelle 1/250



PC 059 08 616 A 0008

**BOESCHEPE**

03 NOV. 2016

**ATELIER PERMIS DE CONSTRUIRE**

Jean Duprocq - Architecte DPLG  
 14 Rue du Bosquet - 50199 Anginghem-lès-Lys  
 atelier.permisdeconstruire@gmail.com  
 www.atelier-permisdeconstruire.com

*(Handwritten signature)*

**PLAN MASSE Projet**

**DEMANDE DE PERMIS DE CONSTRUIRE**  
 Transformation d'une grange en  
 habitation  
 405 rue du Solal  
 59299 Boeschepe  
 Mr. Rena Deceudt  
 21 Rue du Commandant Courtau  
 59320 Hélesmes-lez-Walcourt

**PLAN MASSE**  
**PC 2.1**

ATELIER PERMIS DE CONSTRUIRE  
 14 Rue du Bosquet - 50199 Anginghem-lès-Lys  
 atelier.permisdeconstruire@gmail.com  
 www.atelier-permisdeconstruire.com  
 Echelle: 1/250  
 DATE: 25 Octobre 2016