

Halte en forêt d'Orléans


Reconversion d'une ancienne friche industrielle en gîte étape du parcours *La Loire à vélo*.

Dans notre projet, nous avons mis un accent particulier sur l'espace du gîte en évoquant une ambiance de camping forestier convivial afin d'accueillir les randonneurs et cyclistes de divers circuits alentours. Les caractéristiques de l'ancienne usine électrique de Fay-aux-Loges, dont ses grandes hauteurs sous plafond, nous ont permis de développer cette idée, en imaginant des chambre-cabanes sur pilotis.


Le gîte se compose d'une partie jour au rez de chaussée et d'une partie nuit à l'étage qui comprend un espace de convivialité et des chambres sur pilotis évoquant des cabanes en forêt.

Un restaurant traversant met à profit la hauteur du bâtiment industriel et les grandes ouvertures

Une épicerie de produits locaux est présente à l'intérieur du bâtiment. Elle s'ouvre sur le gîte par des verrières

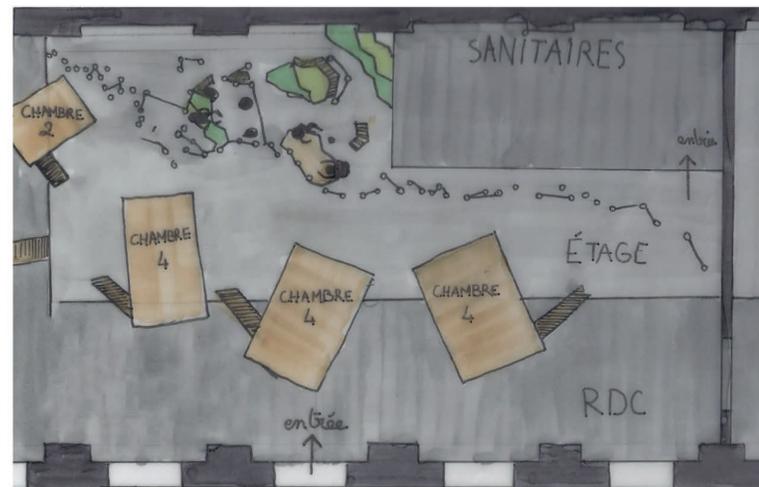

Plan de l'étage
Échelle 1/100

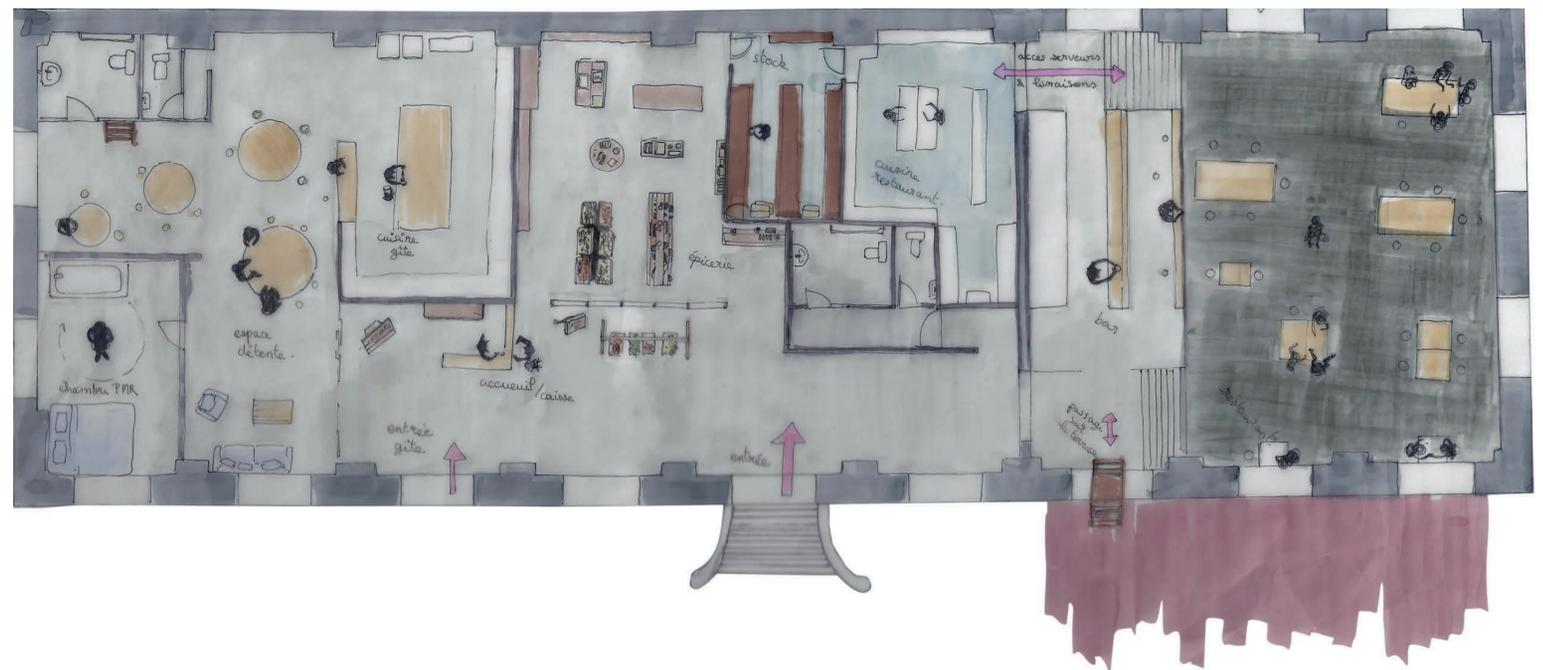

Plan du rez de chaussée
Échelle 1/100

