

Nord

CME DE
PREUX-AU-SART


COMMUNE DE

BERMERIES

c/1 n° 154

LA BOËTE

cimetière

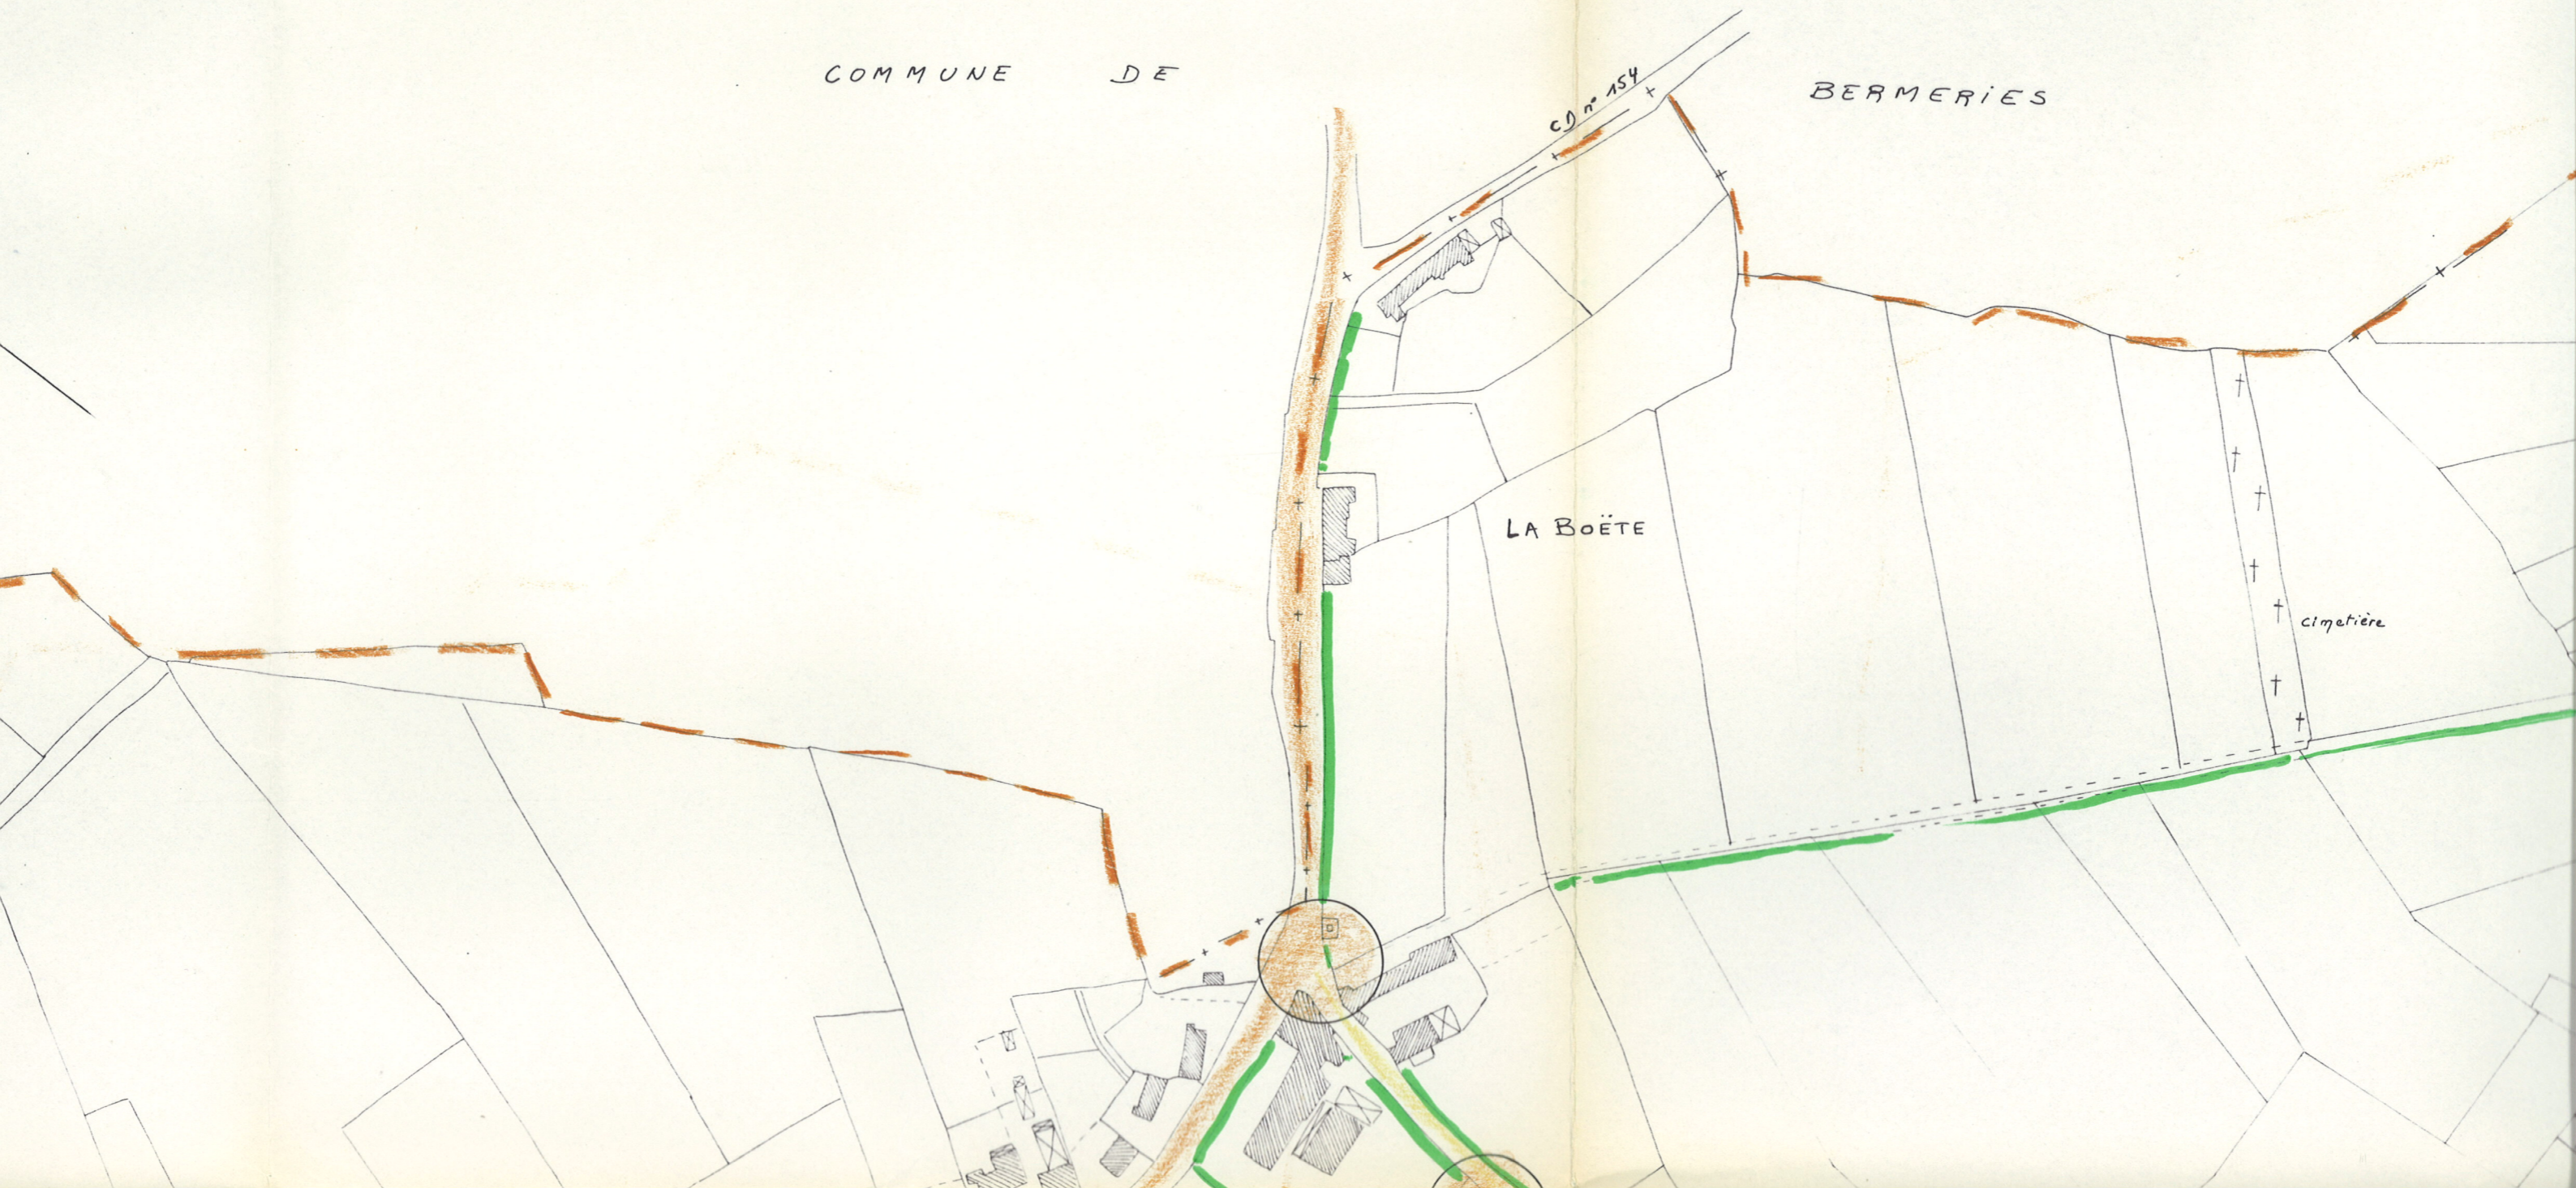

ERIES



DÉPARTEMENT DU NORD

Commune d'AMFROIPRET

Étude pour l'amélioration du Cadre de Vie

LOCALISATION DES DIFFÉRENTES INTERVENTIONS

Maîtrise d'ouvrage : Commune d'AMFROIPRET

Maîtrise d'œuvre :


S.C.P. DEBROUX & DELVAUX Bureau d'Études Paysagistes
59990 SEBOURG - Tél : 27.26.53.69 - Fax : 27.26.56.64

J. M. SIMON Architecte D.P.L.G. - rue du Maréchal Joffre
59530 LE QUESNOY - Tél : 27.49.00.30- Fax : 27.49.04.79

Éch : 1/ 2.000

DATE : avril 94

modifié le :

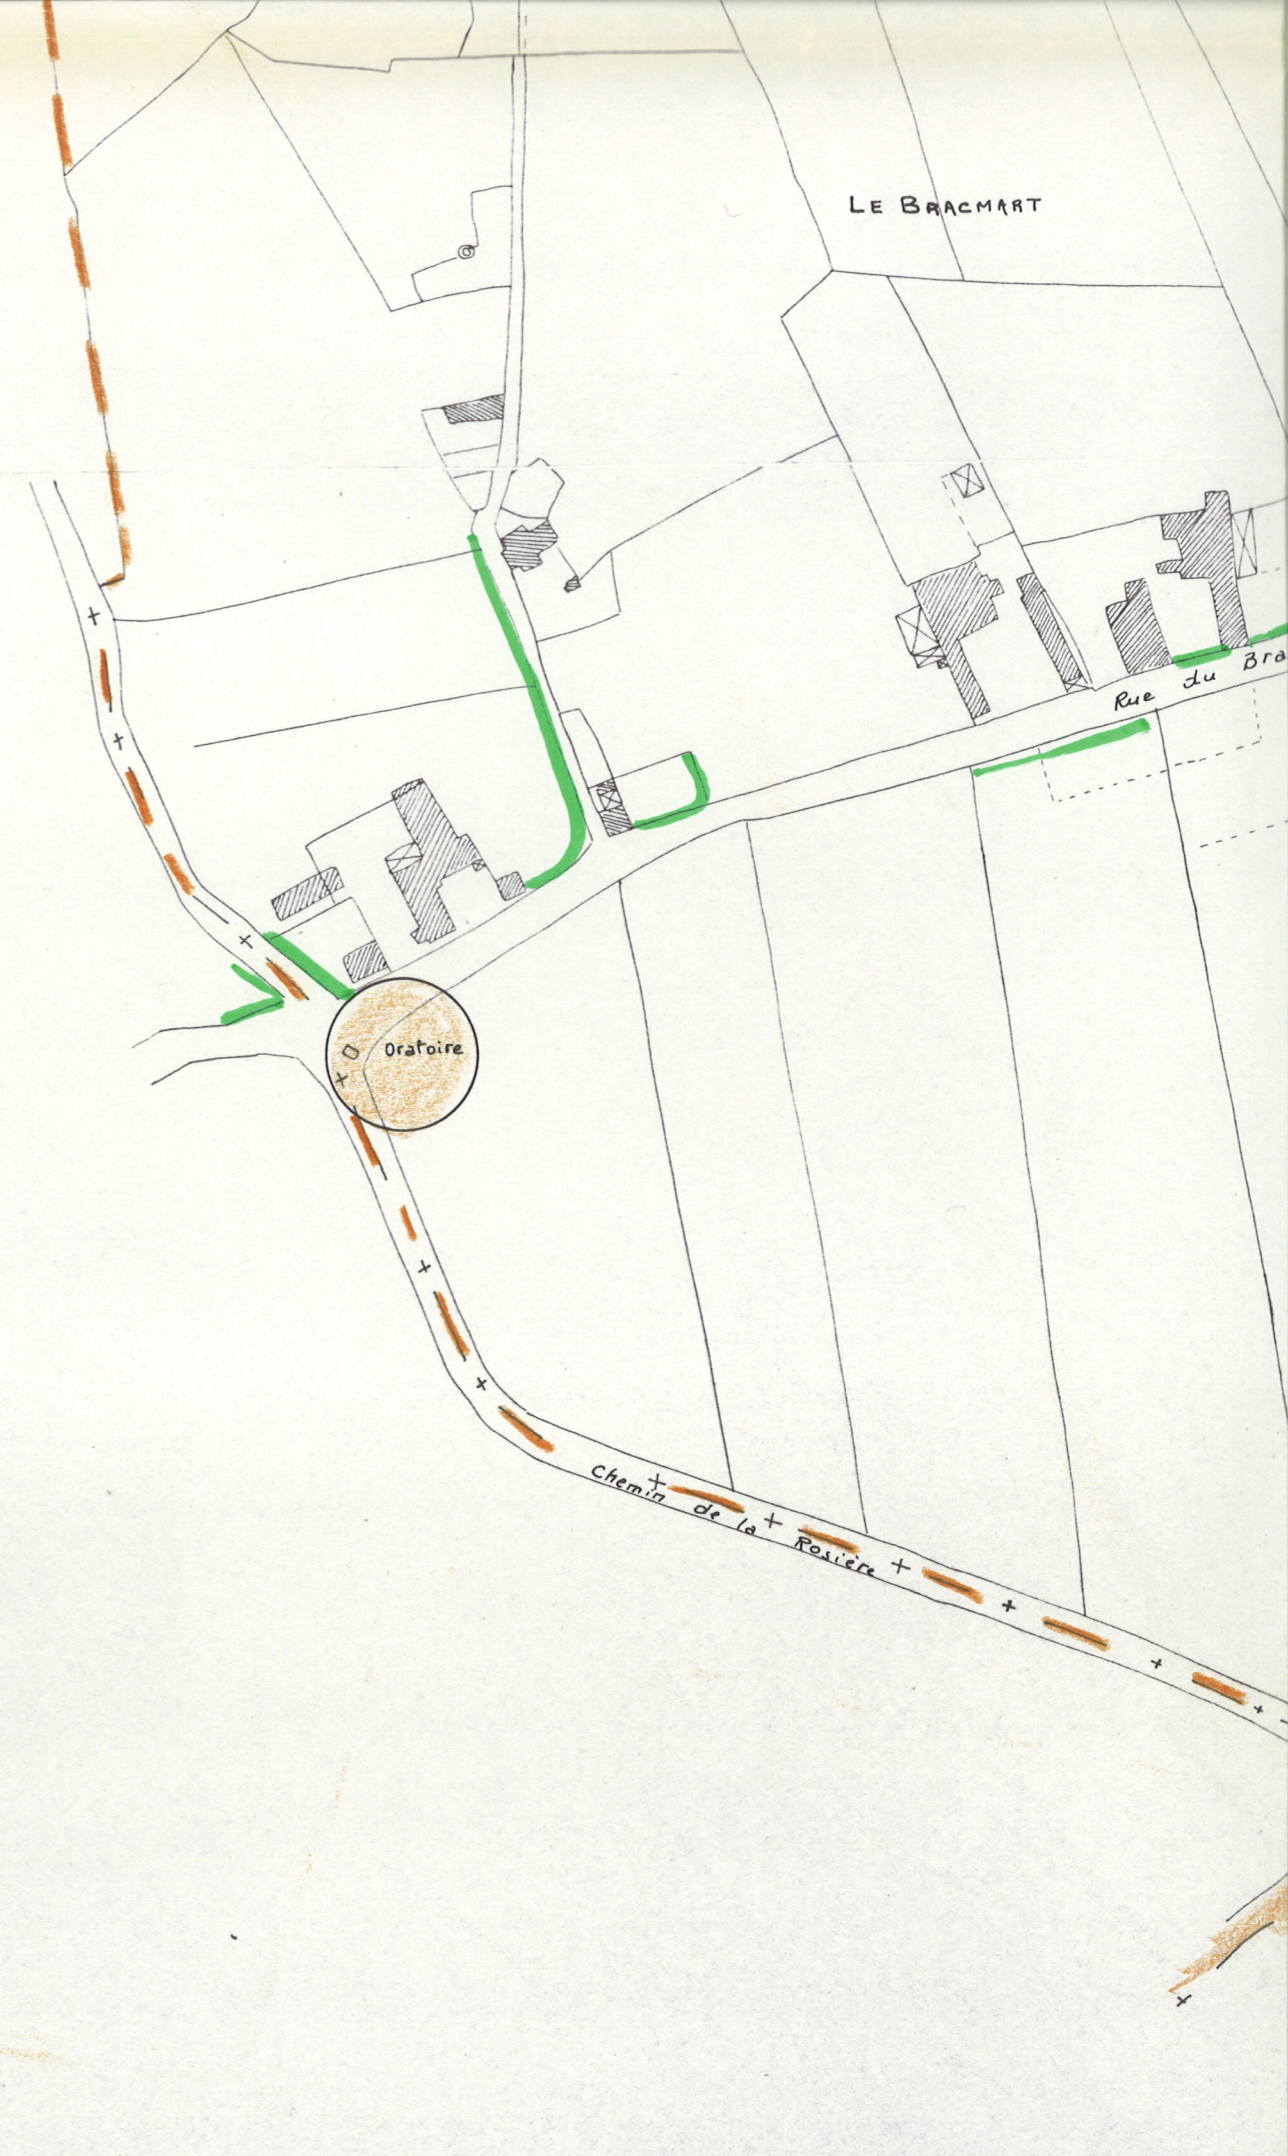

LE BRACMART

Rue du Bracmart

Route du Buisson D. 942

de Cambrai à Bény

MAIRIE
ECOLE

Rue Von CARLIER

LE CENTRE
DU
VILLAGE

Gite
Rural

ZONE

Rue du Petit G...

Chemin rural n°1 dit des Grandes CARRIERES

Réserve
Camping


Extension
ZONE
DE DETENTE


Epuraton
naturelle

Ruisseau des Bultiaux

Calvaire

COMMUNE

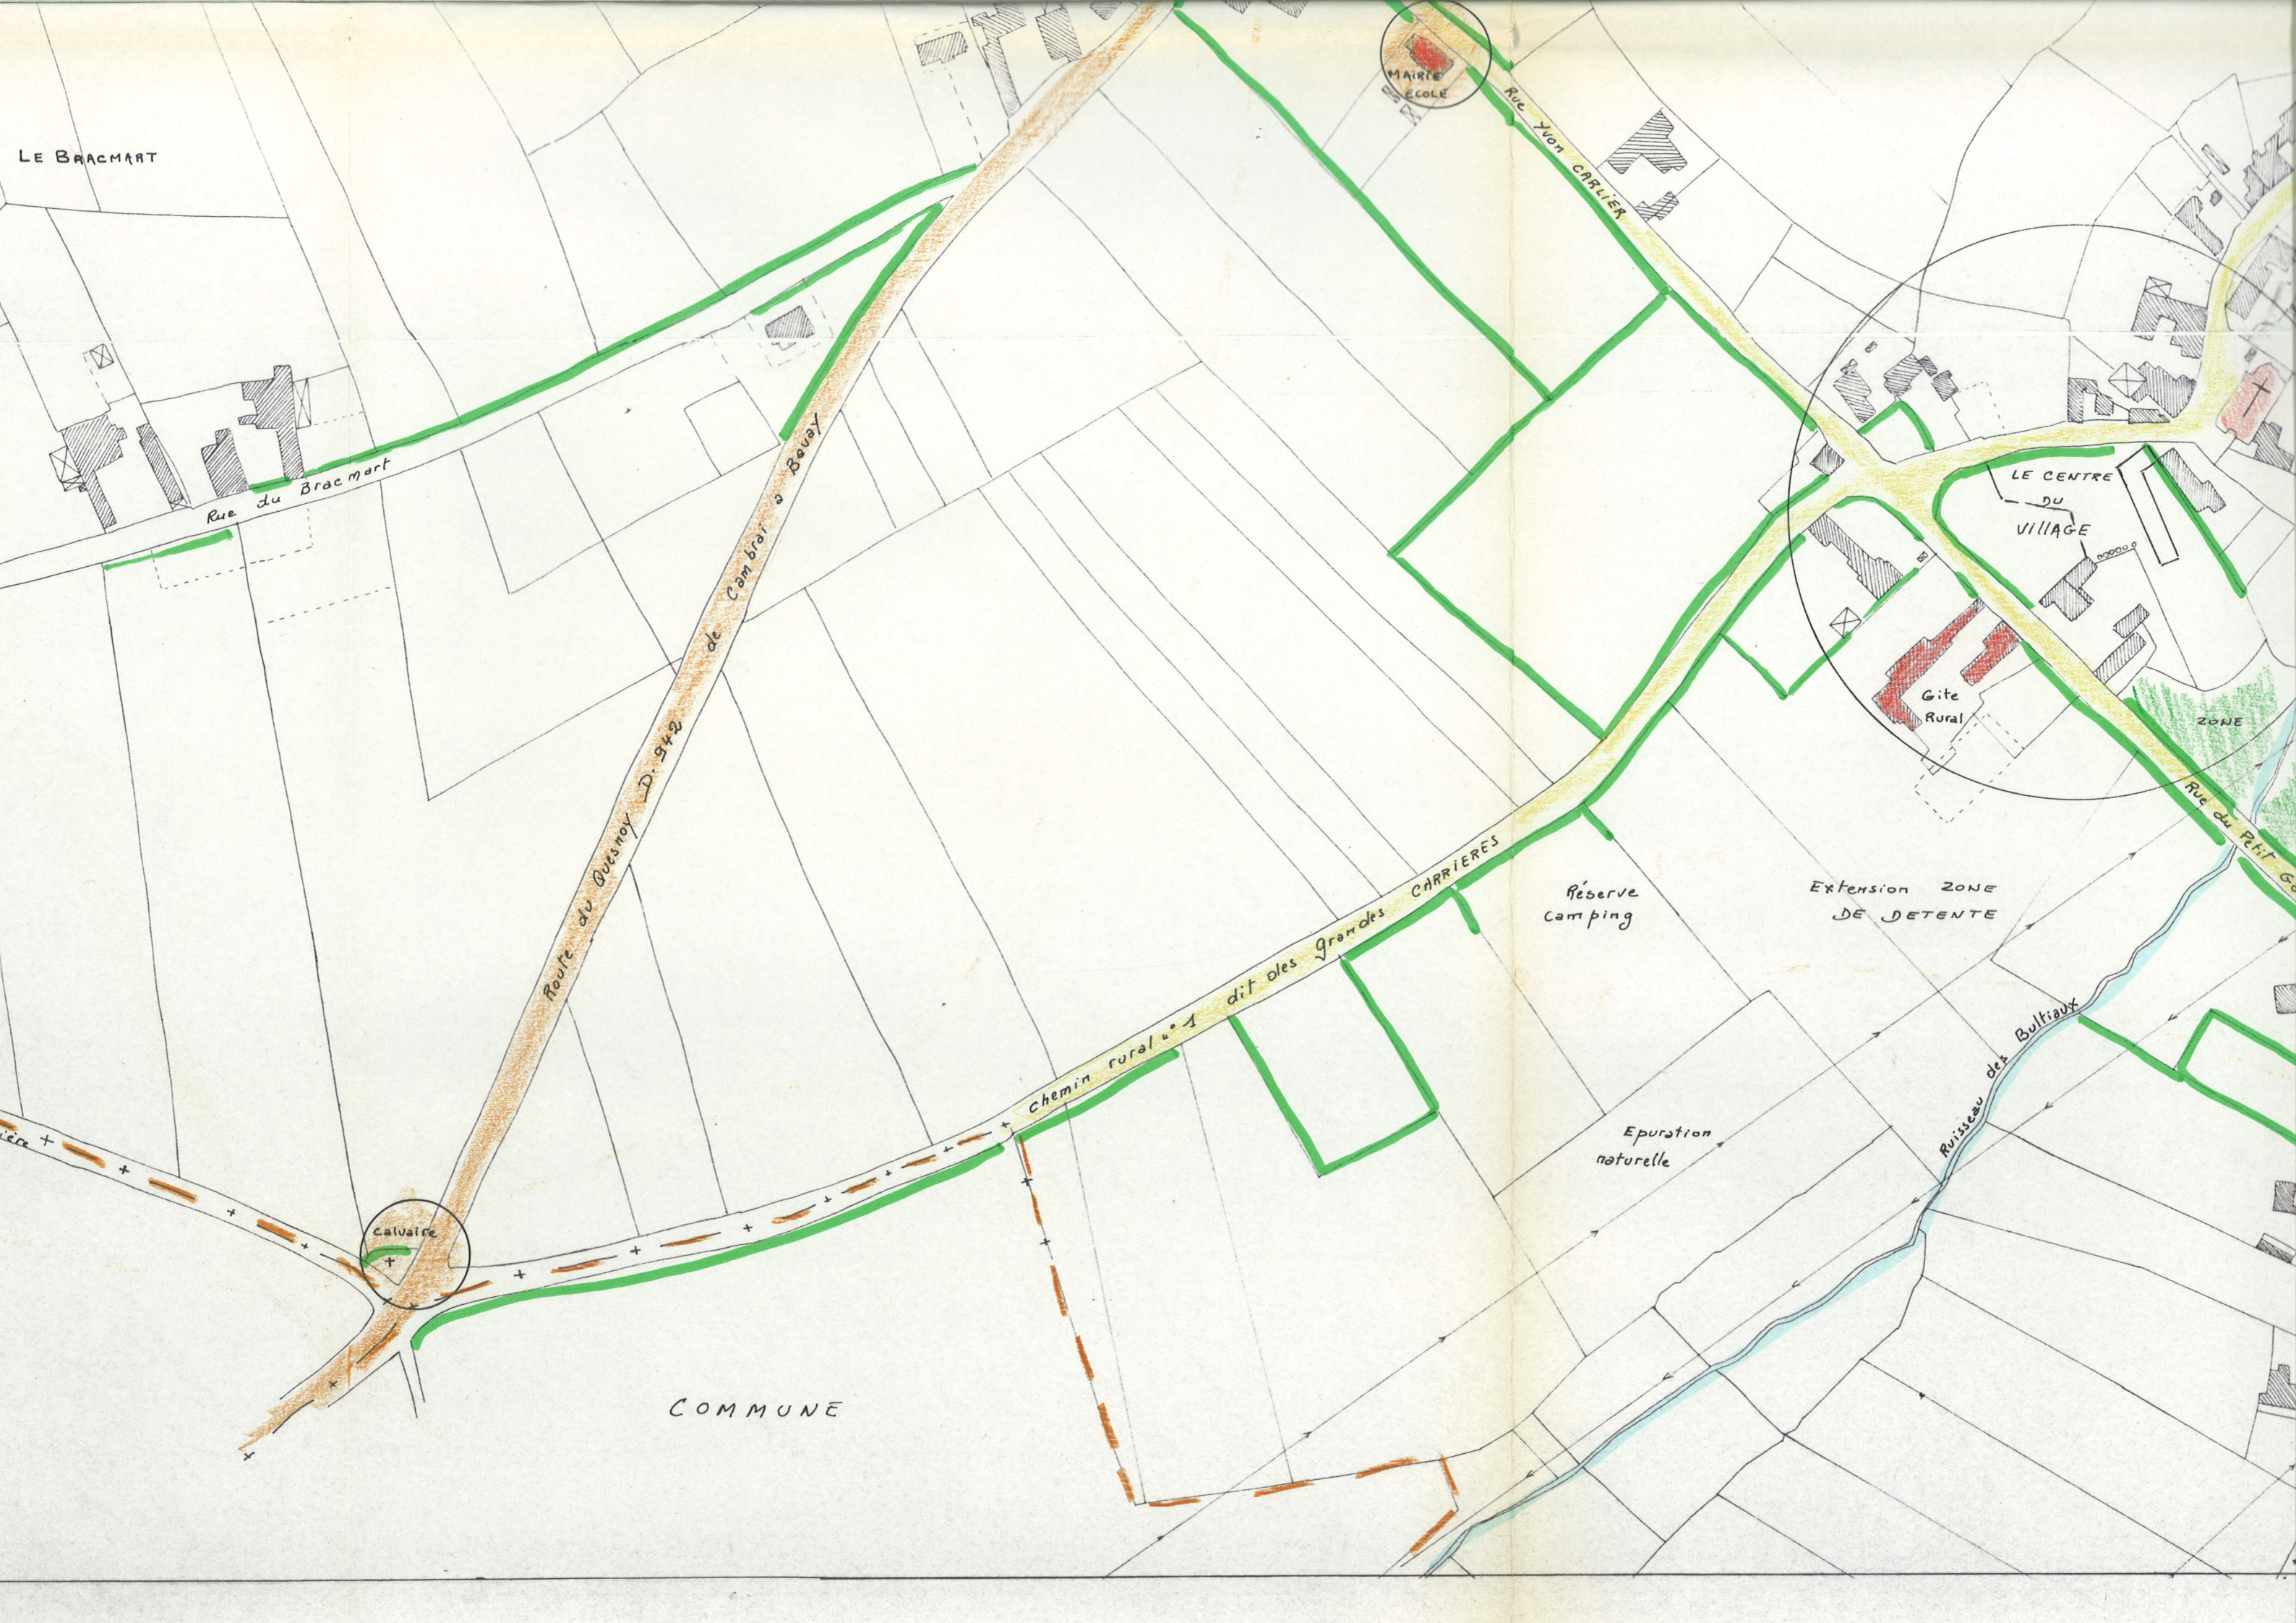

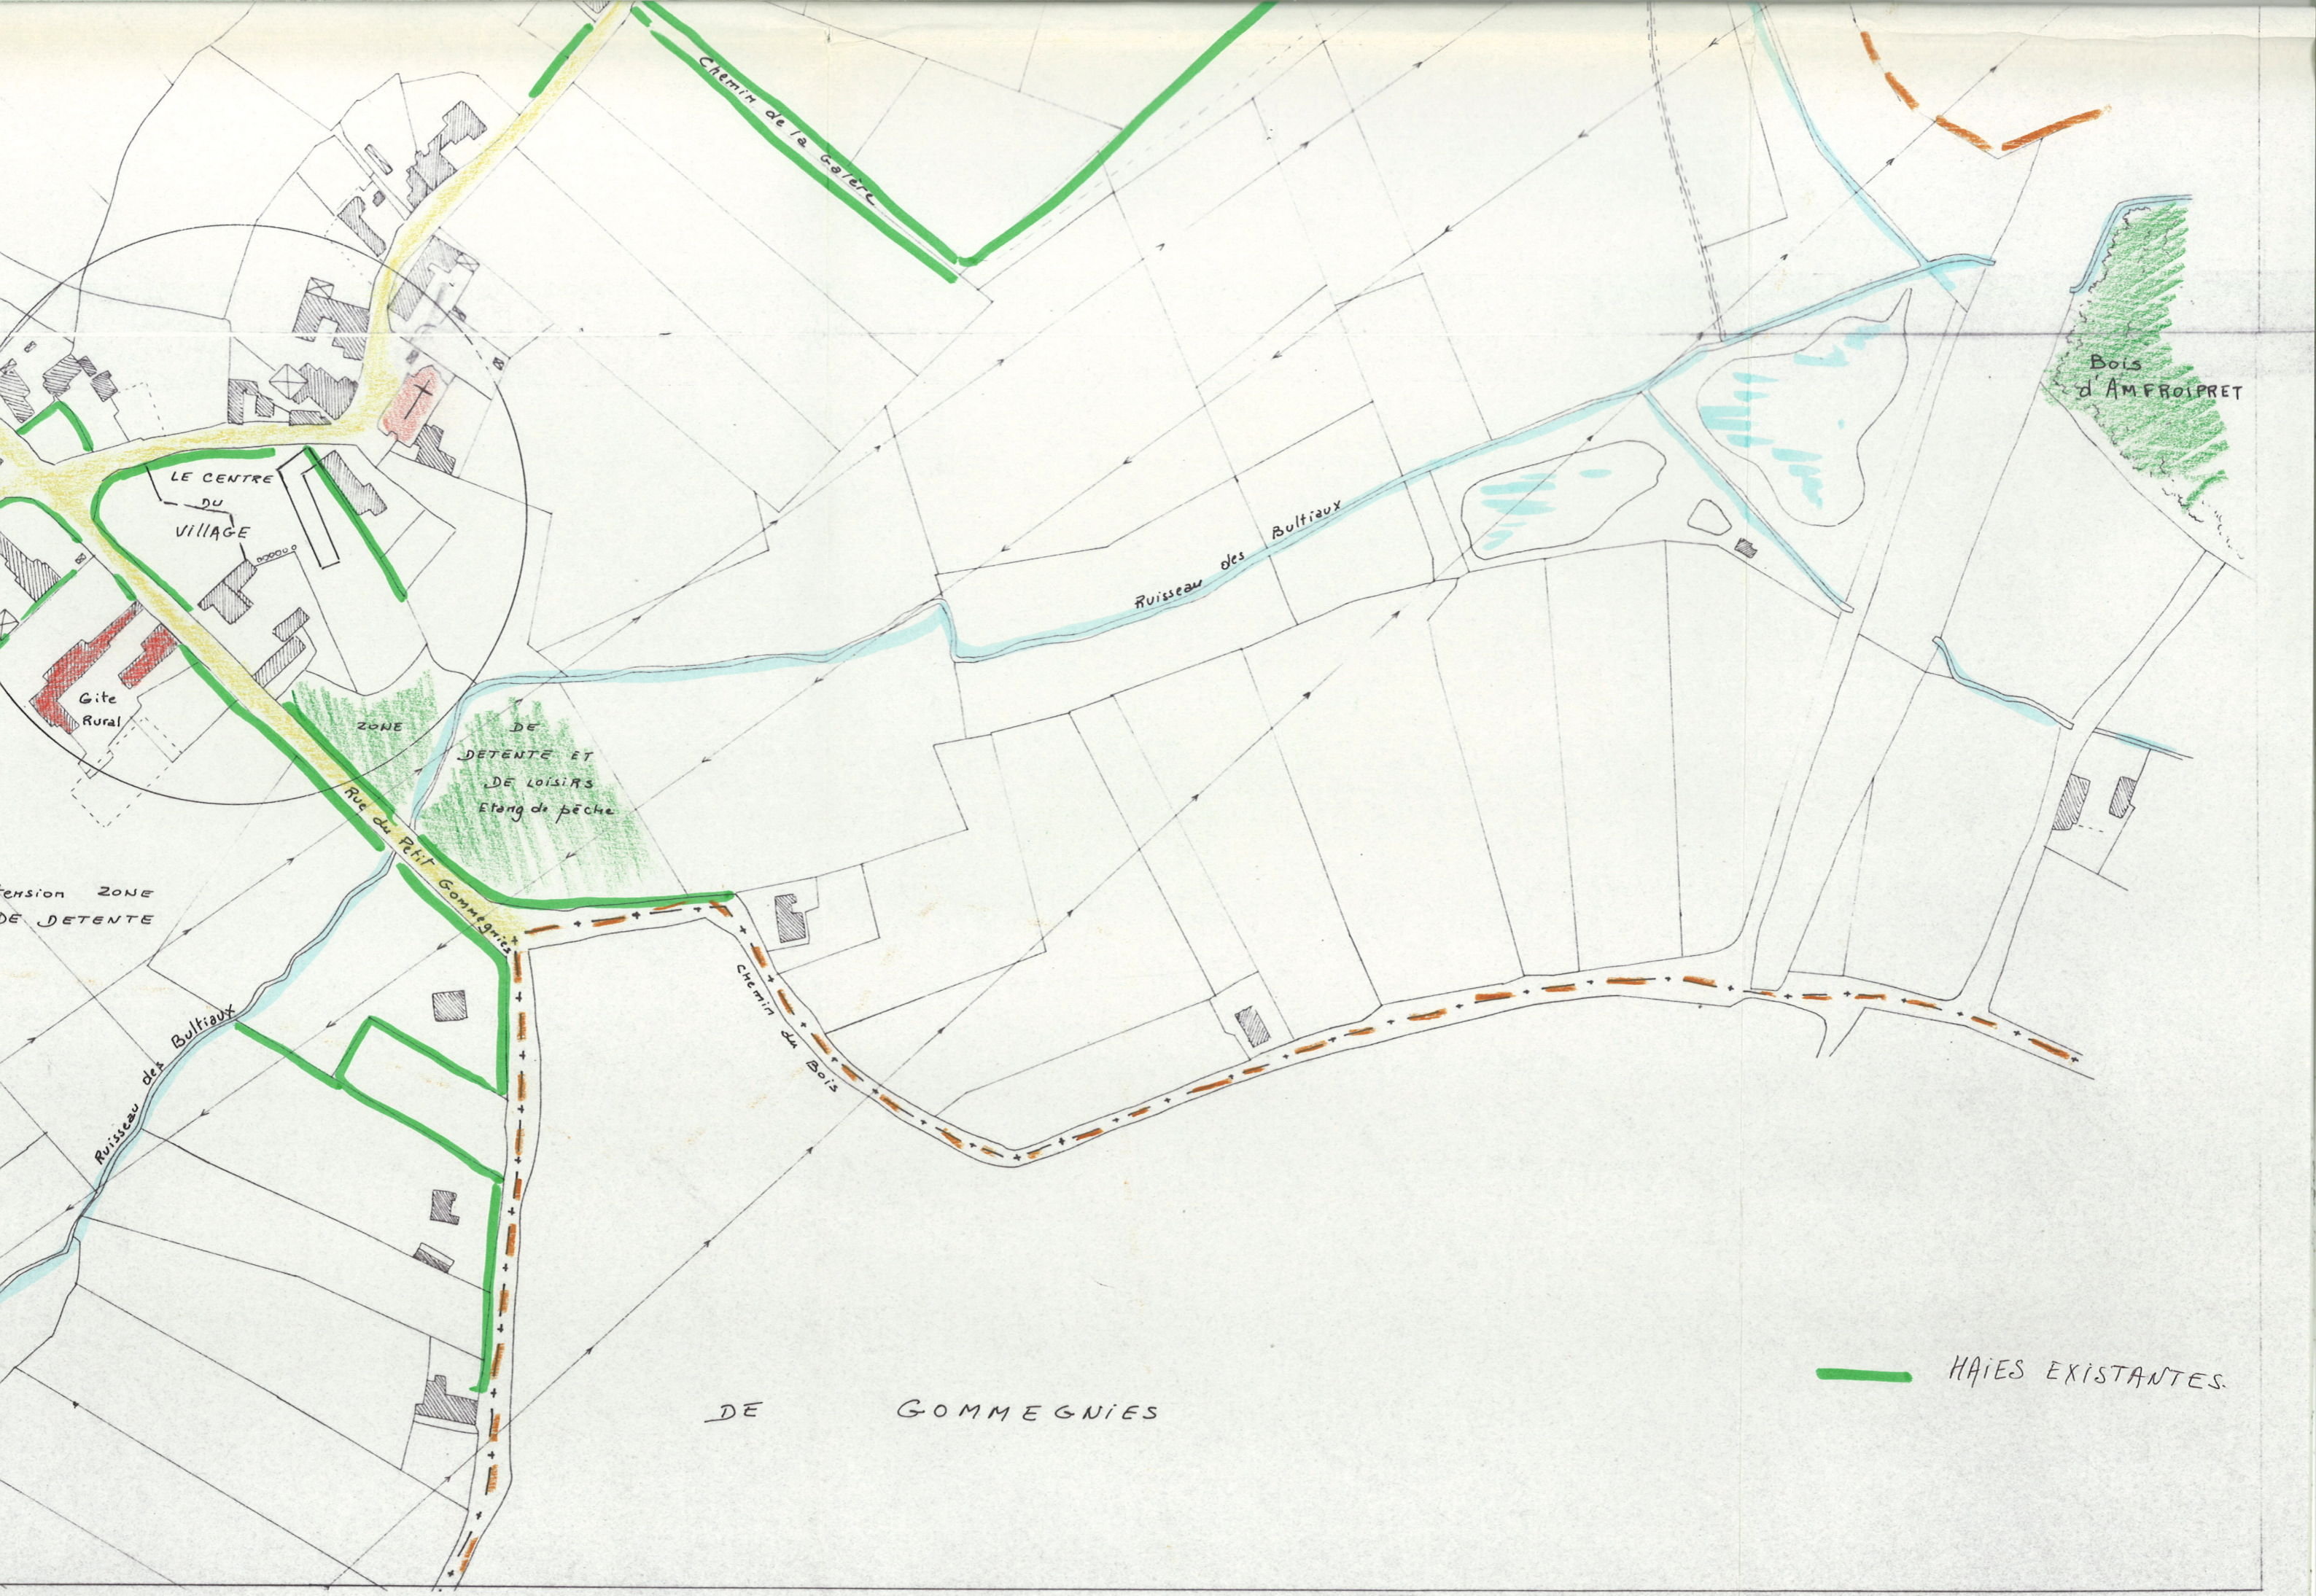

HAIES EXISTANTES.

DE GOMMEGNIES