



C•A•U•E•



VILLE D'ESQUELBECQ

AMENAGEMENT PAYSAGER DE LA PLACE




DEPARTEMENT DU NORD

VILLE D'ESQUELBECQ

AMENAGEMENT PAYSAGER DE LA PLACE

SCHEMA D'INSERTION

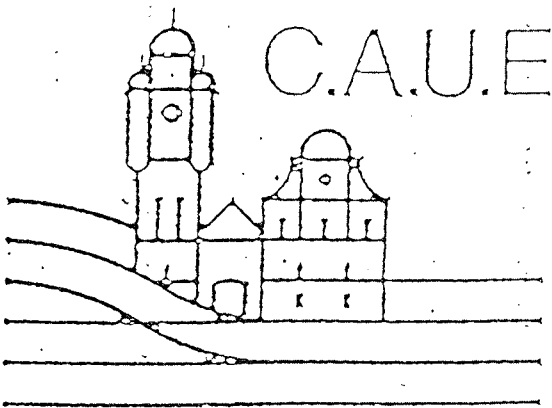

Conseil
d'Architecture
d'Urbanisme et
d'Environnement

54, rue Jean sans Peur
59800 LILLE - Tél. (20) 30.59.77
métro République


PLANCHE DE DETAILS


ECHELLE :

N° DE PLAN


1a

DATE 24/05/88

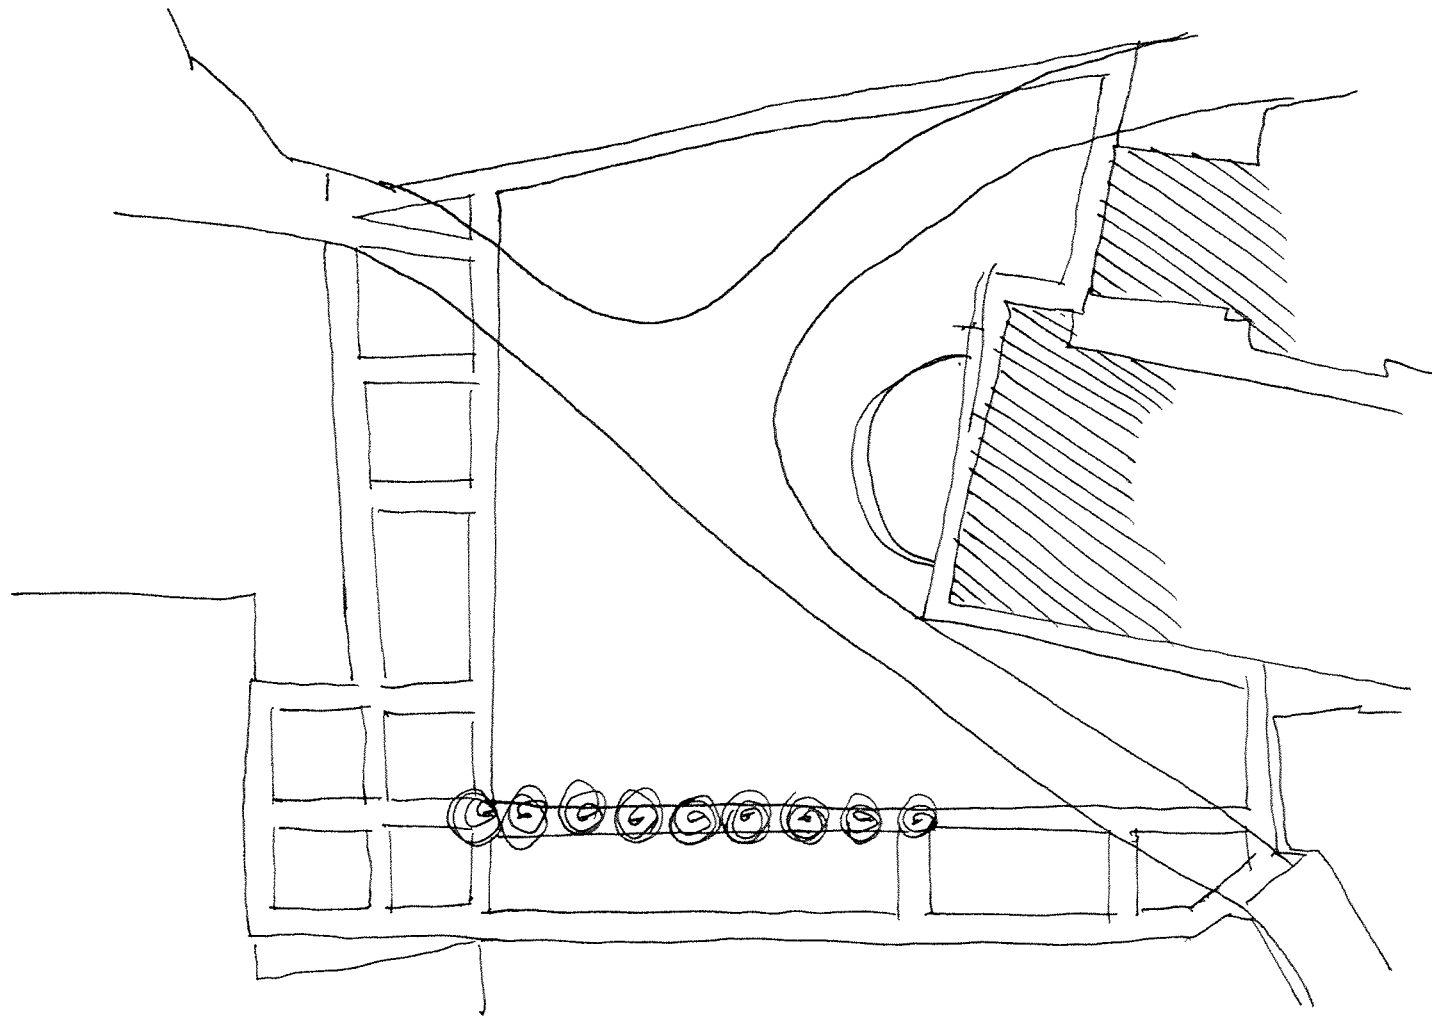

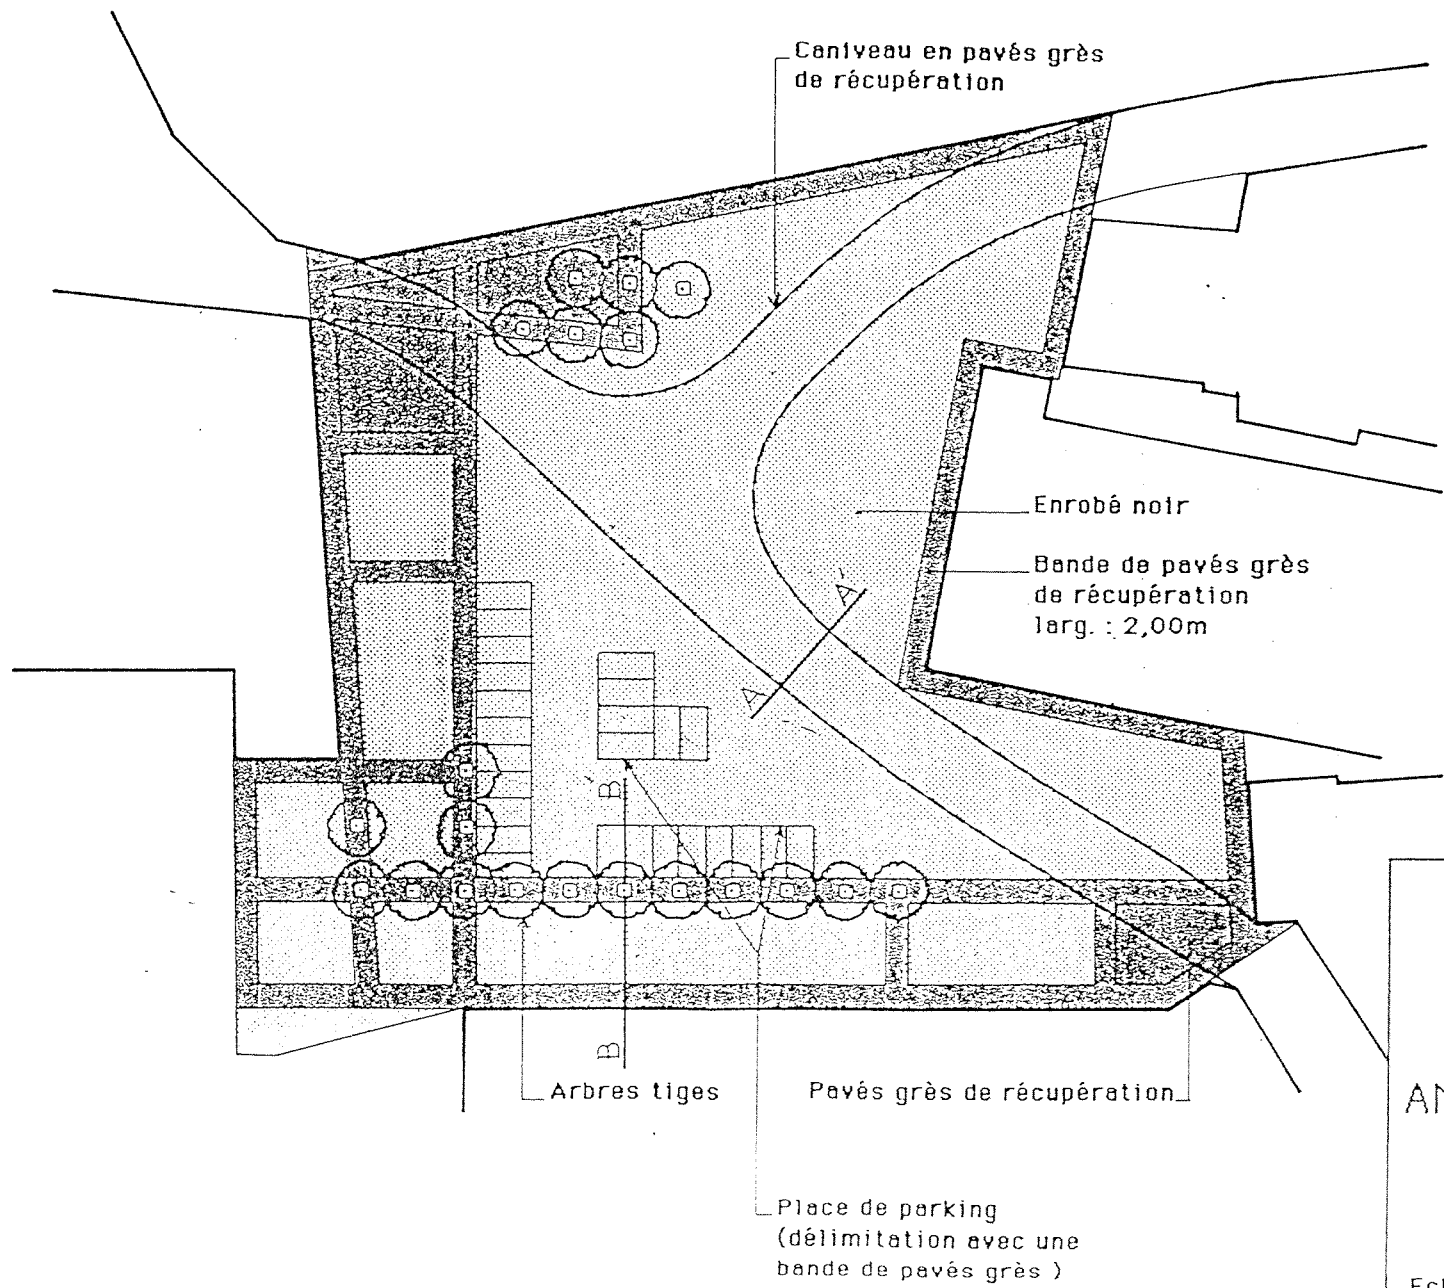


C.A.U.E
ESQUELBECQ
 AMENAGEMENT PAYSAGER
 DE LA PLACE
 SOLUTION DE BASE
 Echelle : Date : 20/05/88

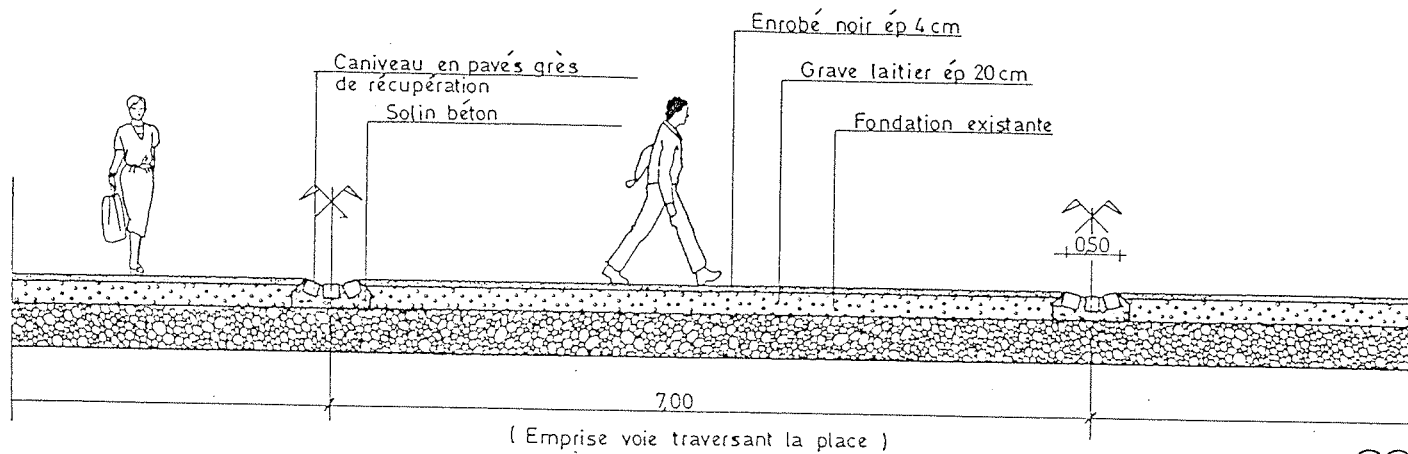


COUPE AA'
Solution de base

Echelle

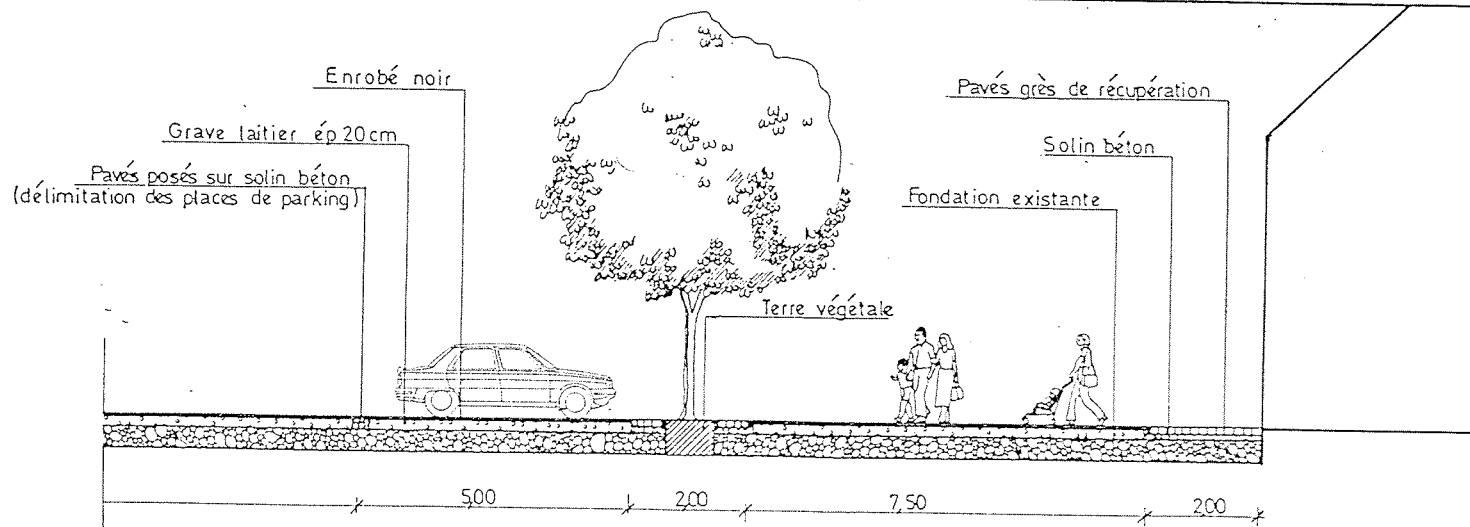


COUPE BB'
Solution de base

Echelle

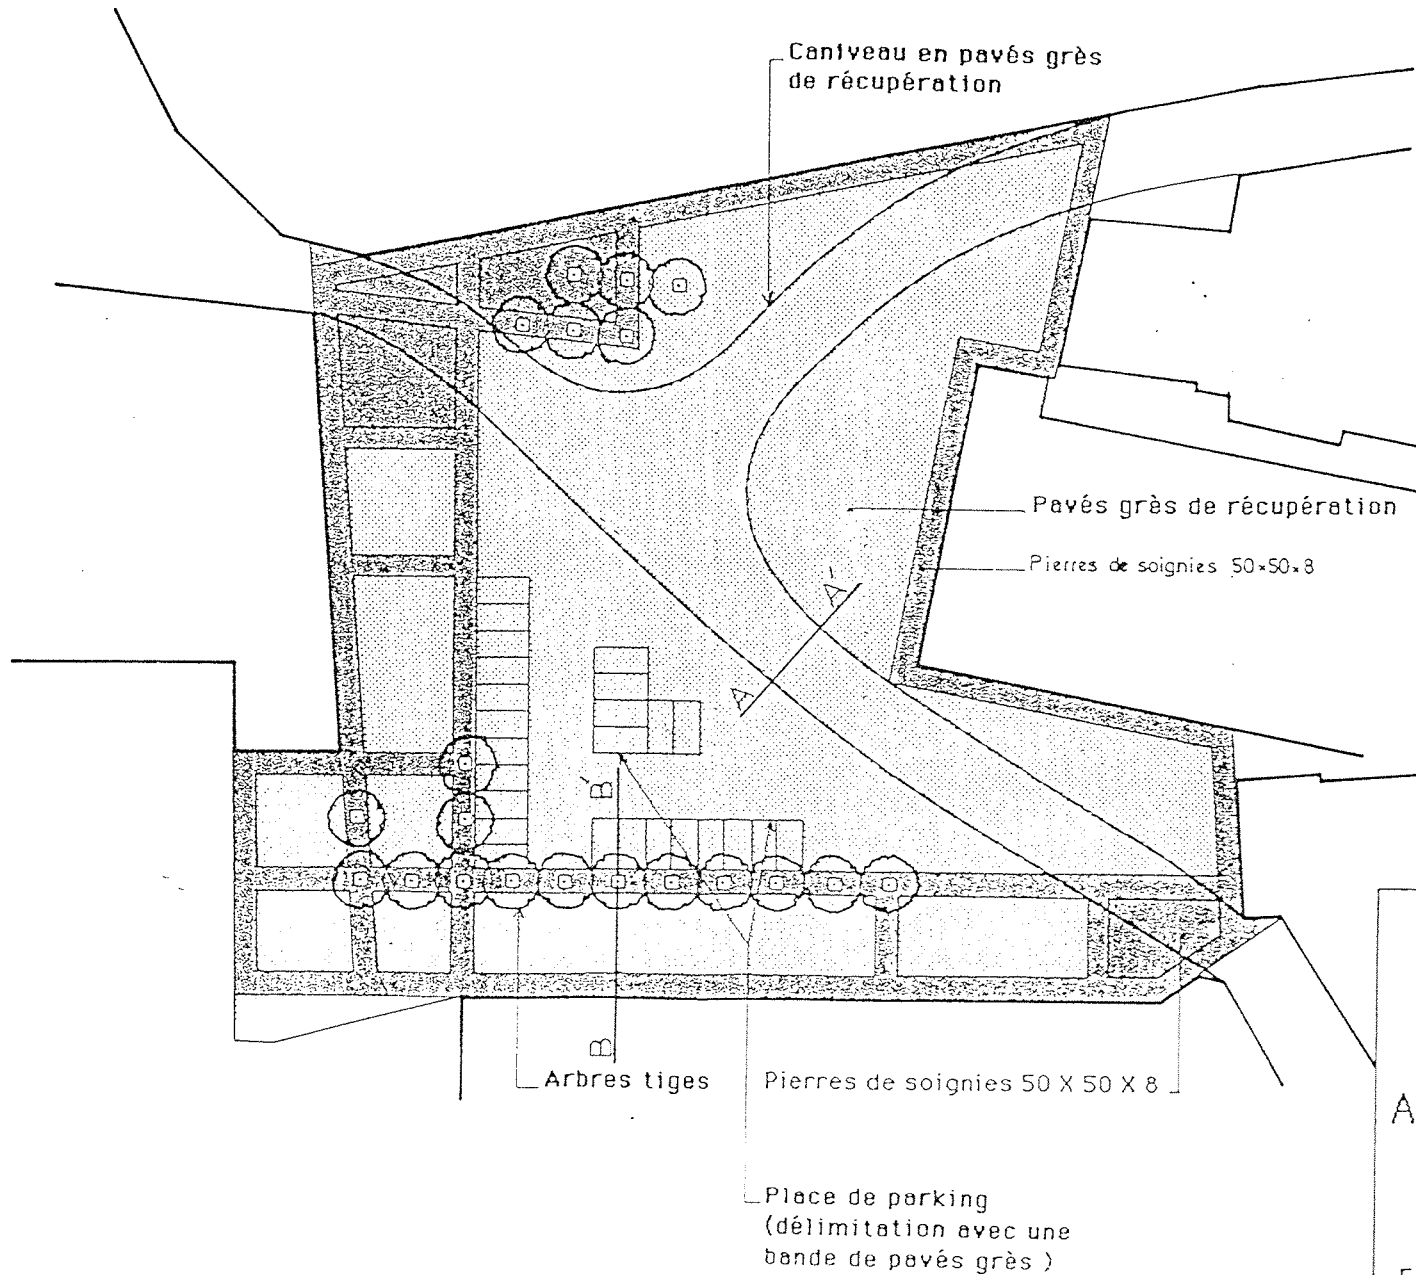


C.A.U.E
ESQUELBECCQ
 AMENAGEMENT PAYSAGER
 DE LA PLACE
 VARIANTE
 Echelle : Date : 20/05/88

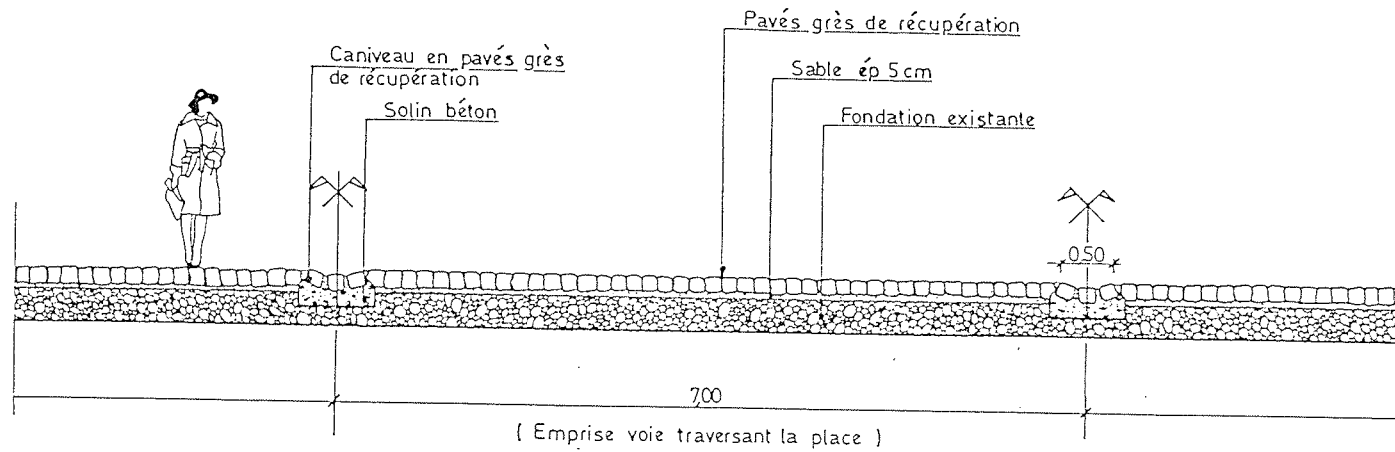

COUPE AA'
Variante

Echelle

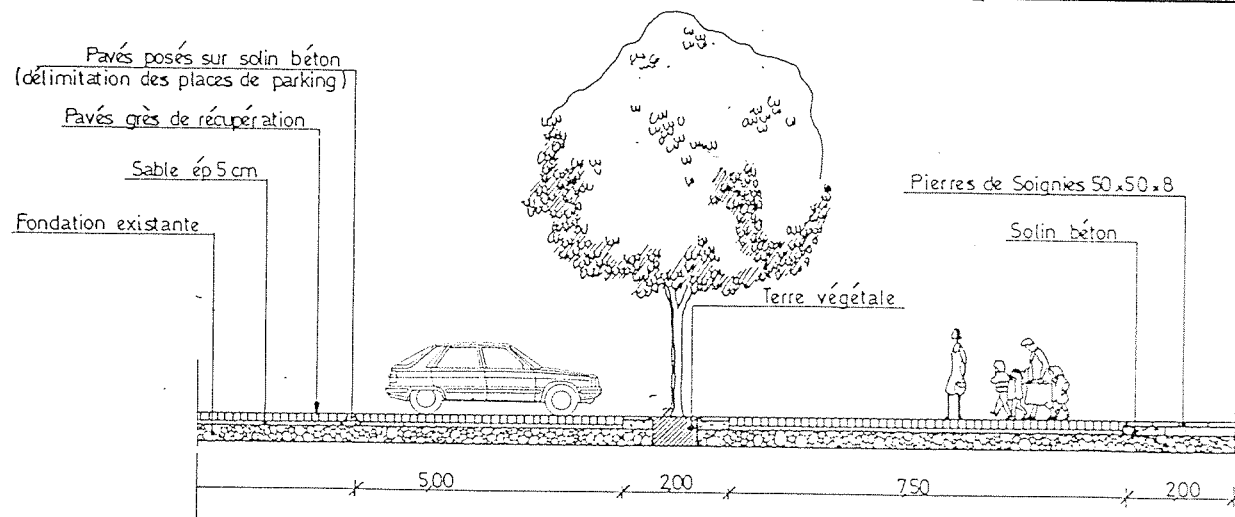

COUPE BB'
Variante

Echelle

