



C●A●U●E●



VILLE D'ESQUELBECQ

AMENAGEMENT PAYSAGER DE LA PLACE




DEPARTEMENT DU NORD

VILLE D'ESQUELBEQ

AMENAGEMENT PAYSAGER DE LA PLACE

SCHEMA D'INSERTION

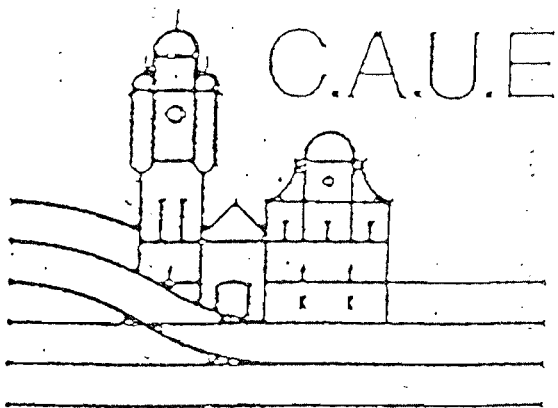

Conseil
d'Architecture
d'Urbanisme et
d'Environnement

54, rue Jean sans Peur
59800 LILLE - Tél. (20) 30.59.77
métro République


PLANCHE DE DETAILS


ECHELLE :

N° DE PLAN


1a

DATE 24/05/88

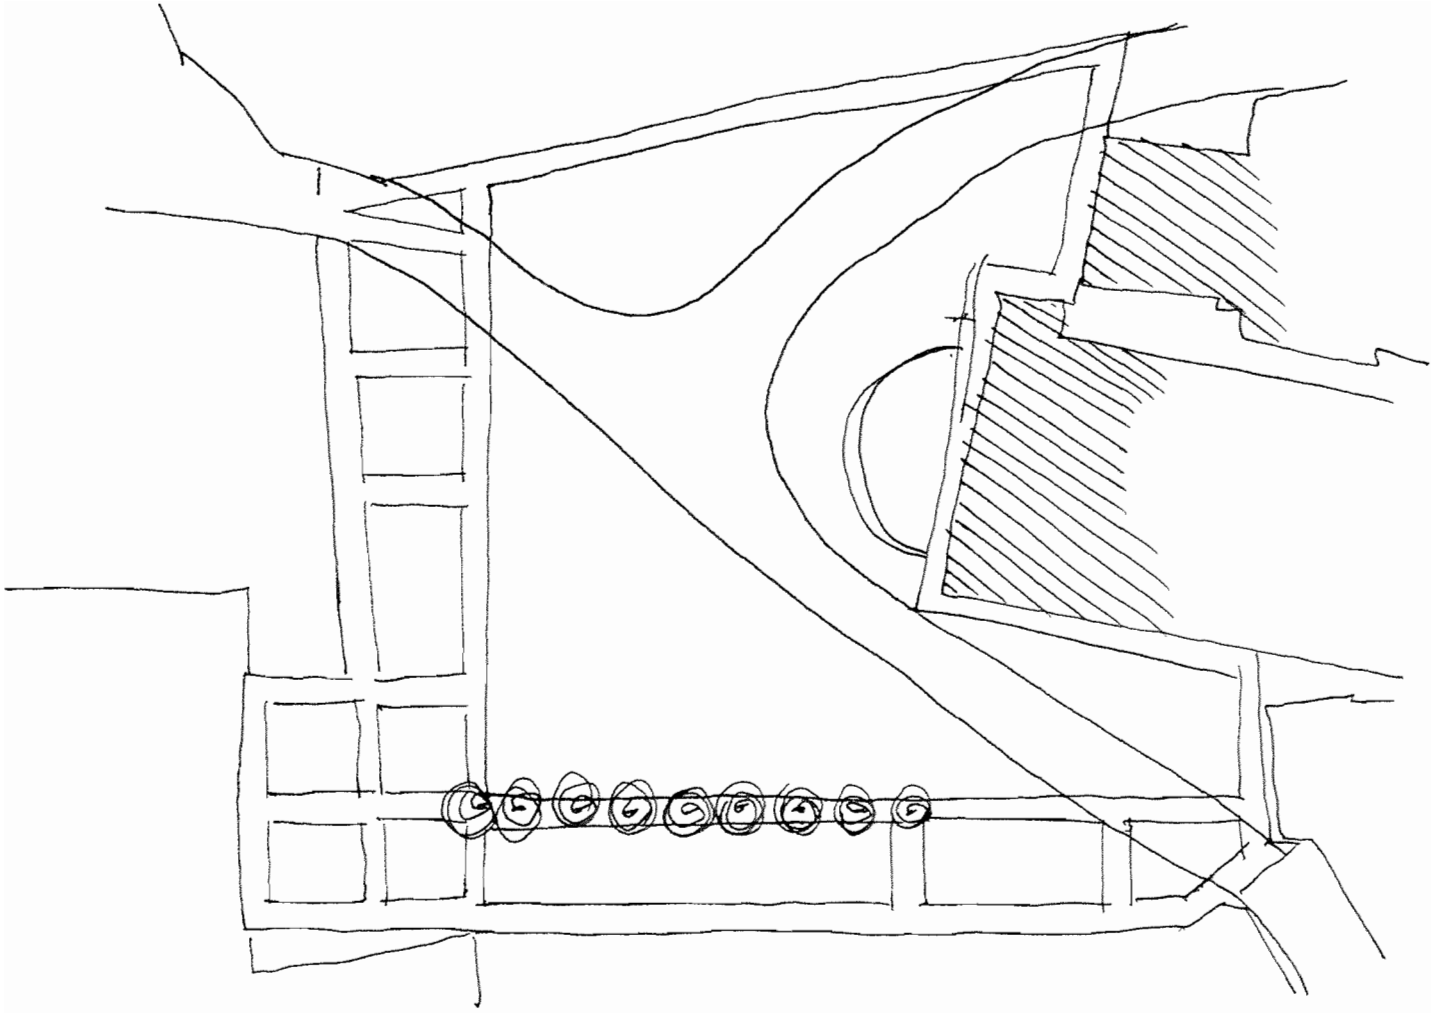


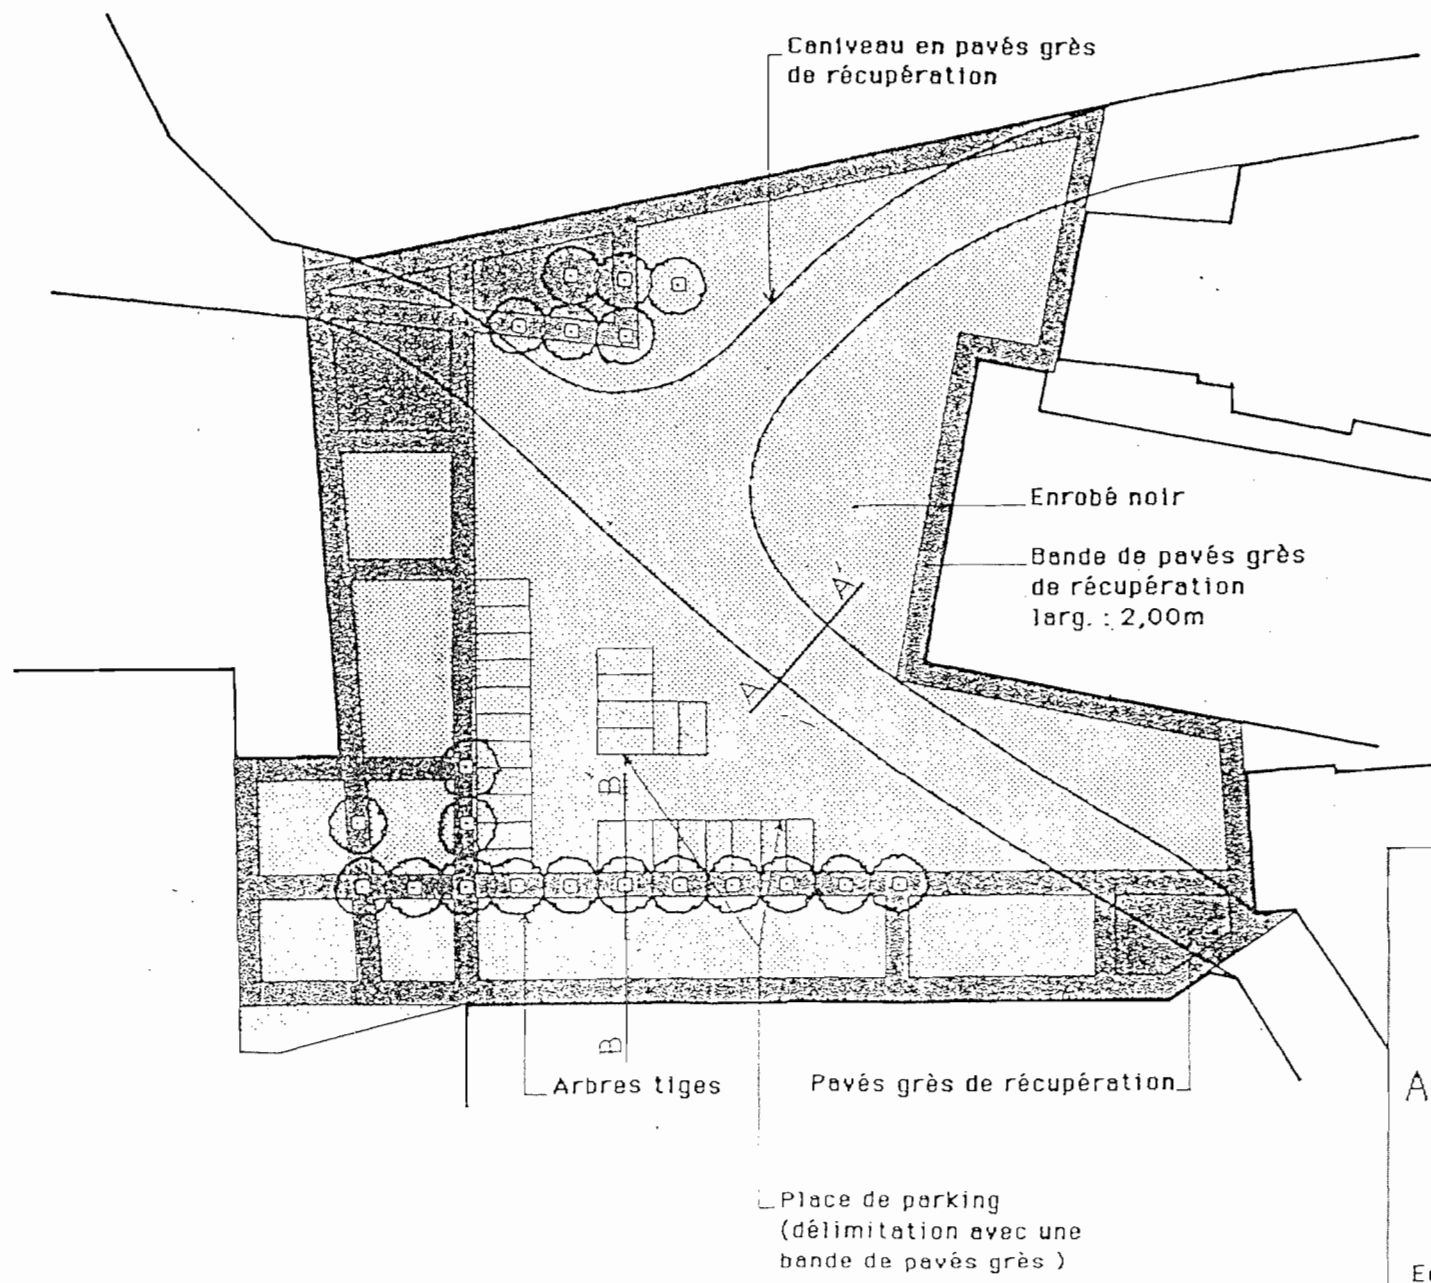


C.A.U.E
ESQUELBECCQ
 AMENAGEMENT PAYSAGER
 DE LA PLACE
 SOLUTION DE BASE
 Echelle : Date : 20/05/88

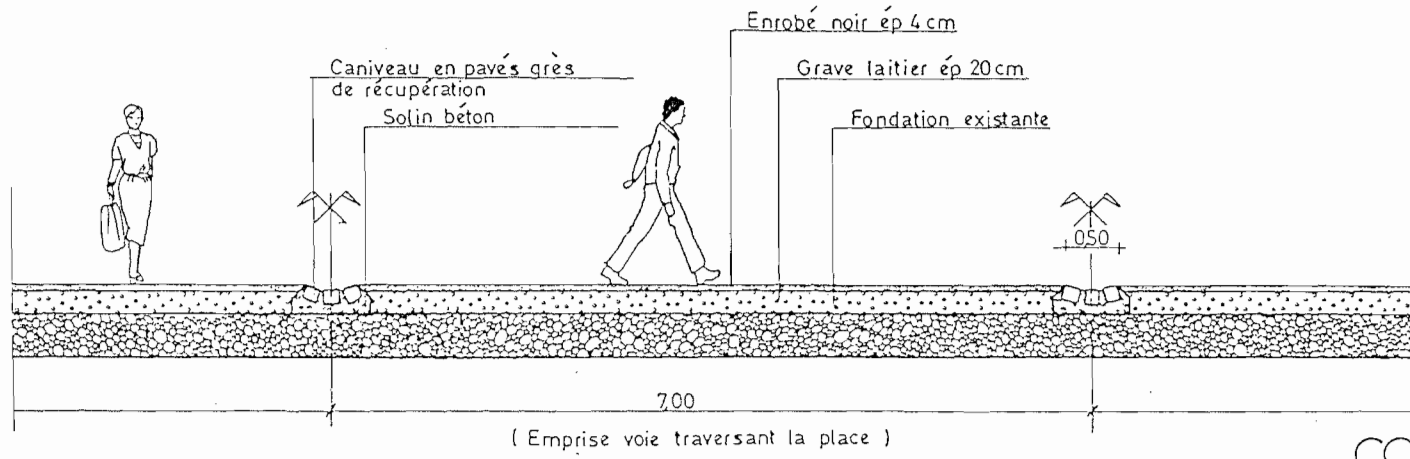

COUPE AA'
Solution de base
Echelle

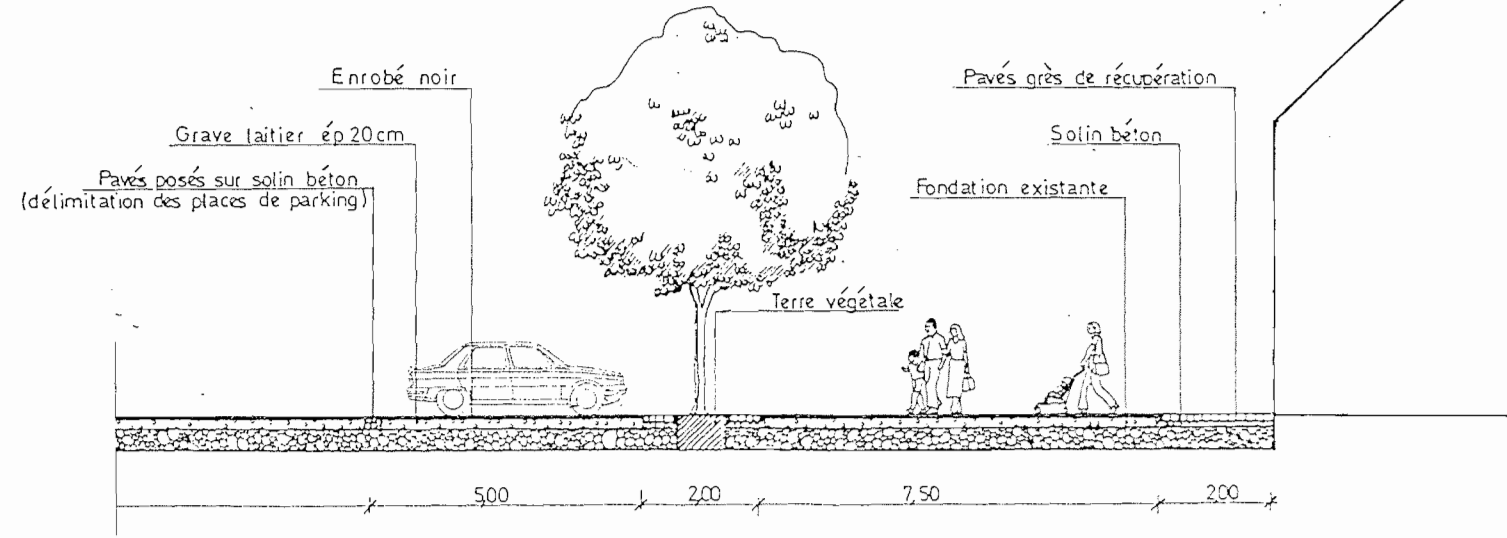

COUPE BB'
Solution de base
Echelle

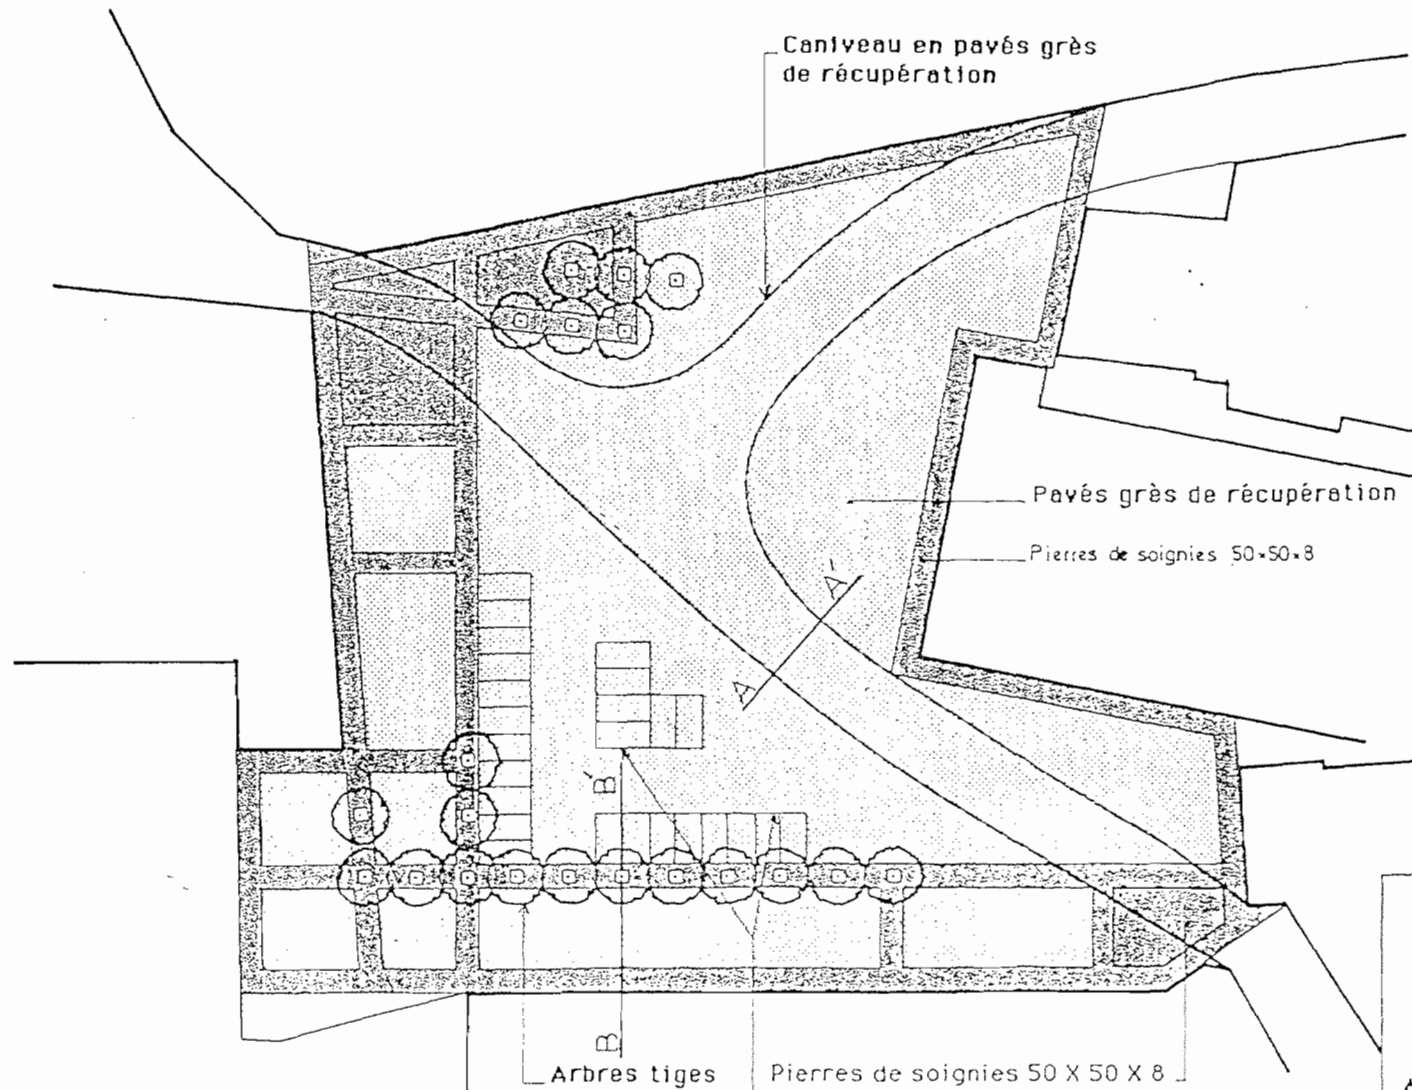

Cantiveau en pavés grès de récupération

Pavés grès de récupération


Pierres de soignies 50x50x8

Arbres tiges


Pierres de soignies 50 X 50 X 8

Place de parking (délimitation avec une bande de pavés grès)

C.A.U.E
ESQUELBECCQ
 AMENAGEMENT PAYSAGER
 DE LA PLACE
 VARIANTE
 Echelle : Date : 20/05/88

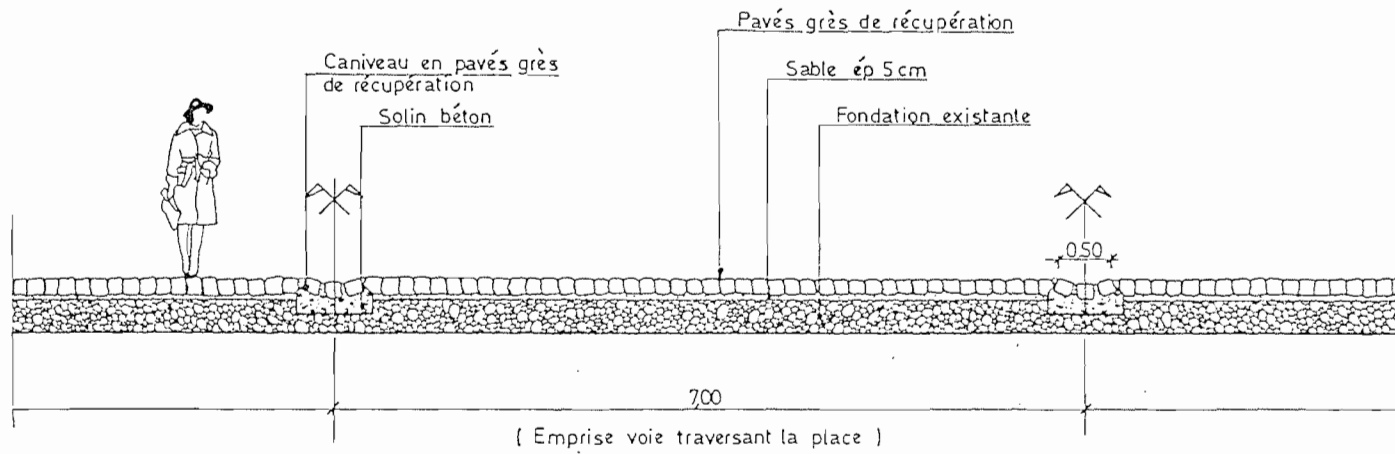

COUPE AA'
Variante
Echelle

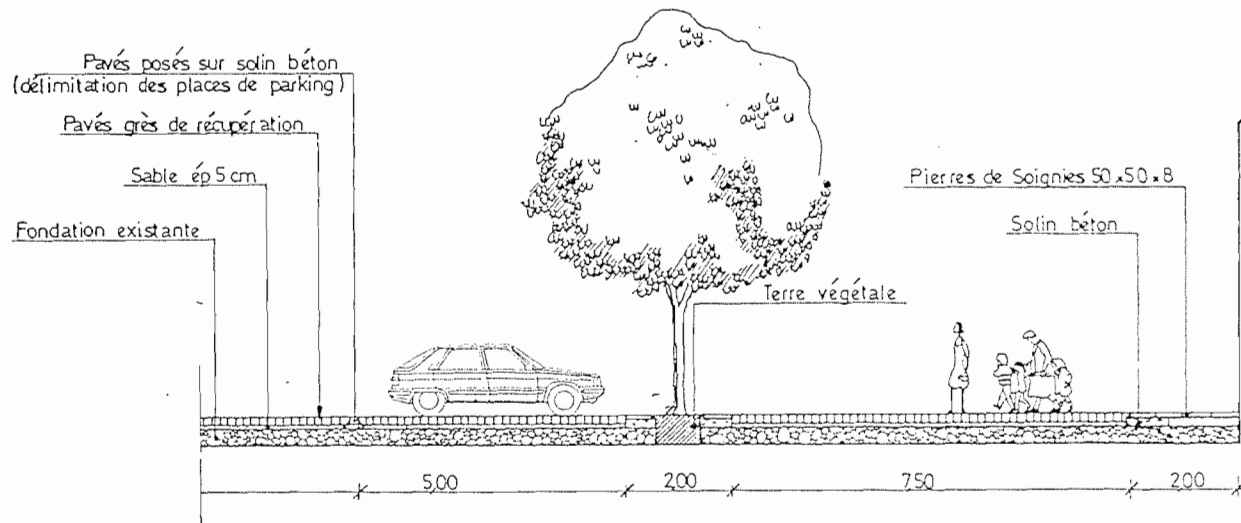

COUPE BB'
Variante
Echelle

