
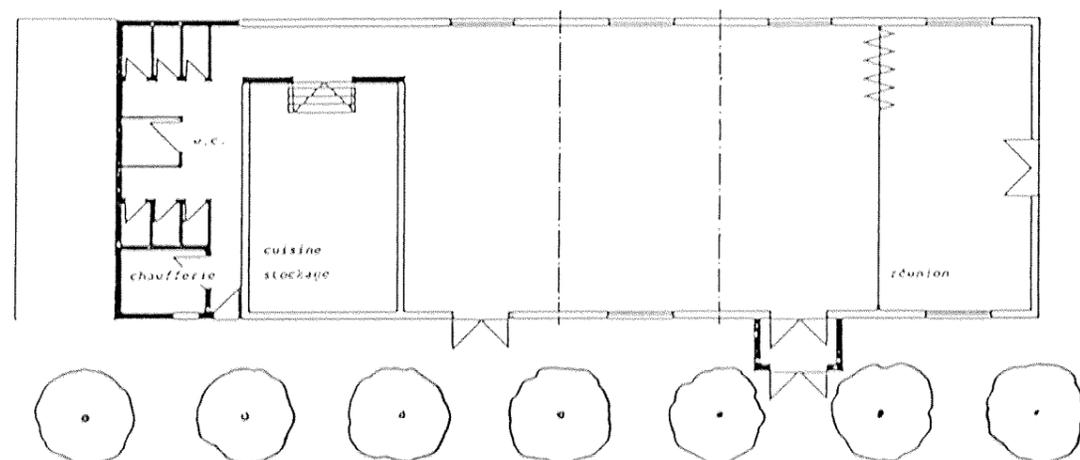


COMMUNE DE MARBAIX

AMENAGEMENT DE LA SALLE DES FETES

programme

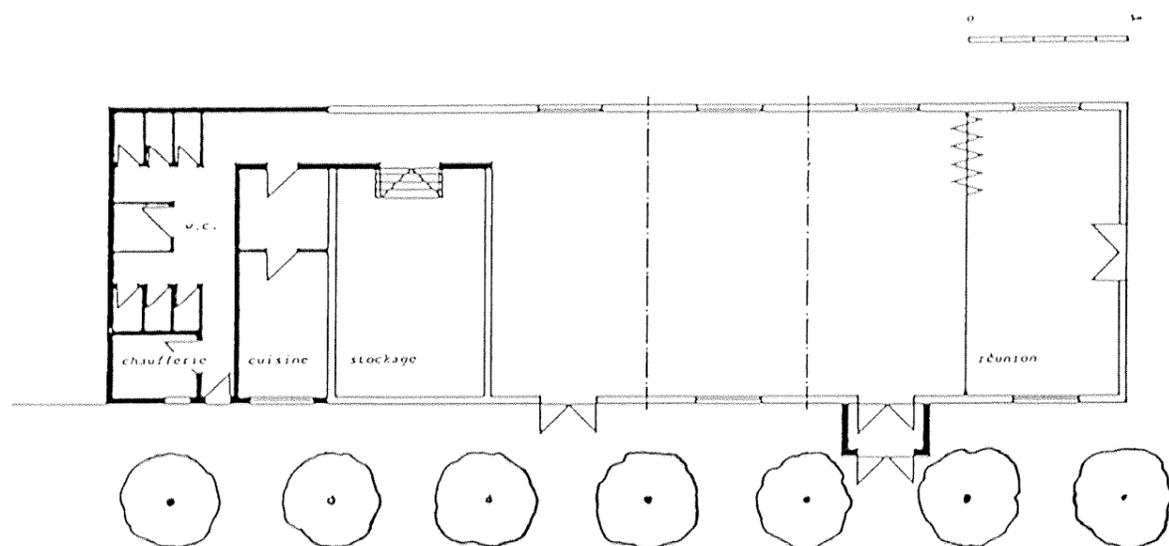

Programme envisagé :

1. - Réfection de la couverture - remplacement des toles d'amiante-ciment
2. - Installation d'un faux-plafond - vermiculite + laine de roche
 - Isolant thermique
 - protégeant du feu la charpente
3. - Isolation thermique du bâtiment existant par panneaux polyplaque sur murs + fenêtres doubles vitrages.
4. - Salle de réunion :
 - installation d'une cloison mobile
 - suppression du sas
 - installation d'un sas du côté de la place.
5. - Sanitaires

Installés en annexe sur le terrain en bout du bâtiment et contigu à celui-ci.

L'accès doit se faire de plain-pieds depuis la salle. Cela nécessite une modification du passage actuel sous la scène :

- élargissement du passage avec reprise de dalle sur mur
- constitution du sol et descente dans la réserve stockage.


A prévoir 1 WC pour 23 personnes :

- . soit 3 WC hommes
- 3 WC femmes
- 1 WC handicapés


6. - Chaufferie

7. - Cuisine


Elle sera installée soit dans la partie annexe du bâtiment soit, comme actuellement, sous la scène.

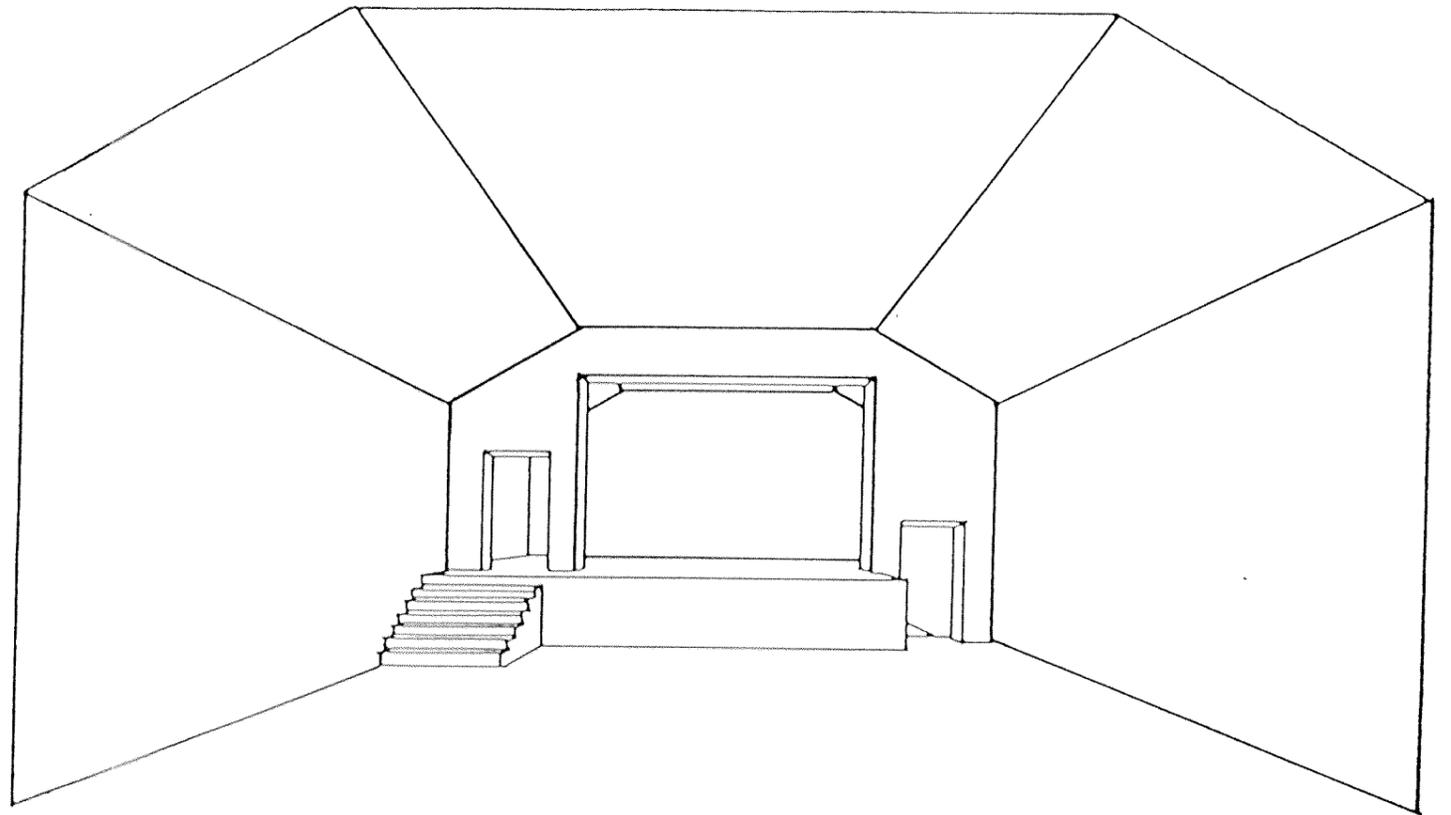


La position du faux plafond est à trouver entre la position actuelle (croquis du haut) et un alignement horizontal sur le haut des murs latéraux. Cette dernière solution aurait l'inconvénient d'écraser la salle ainsi que la scène, surélevée de 1,10 m (croquis du bas).

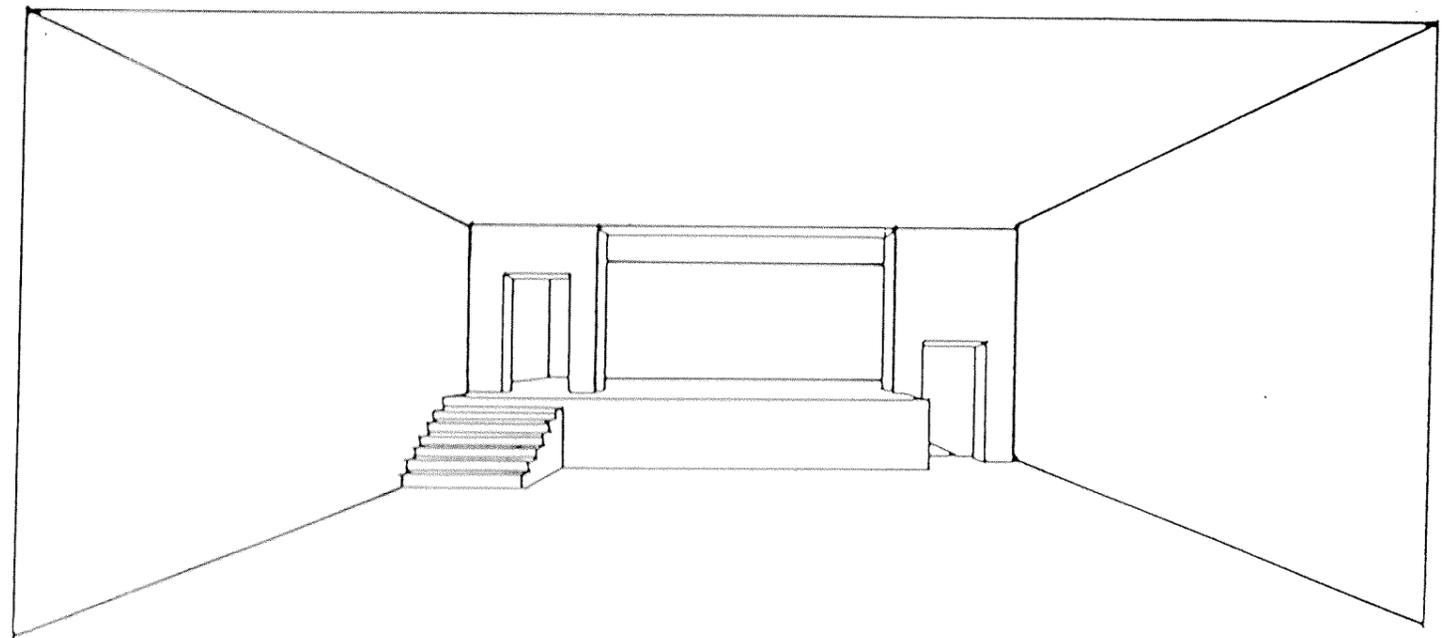

volumétrie

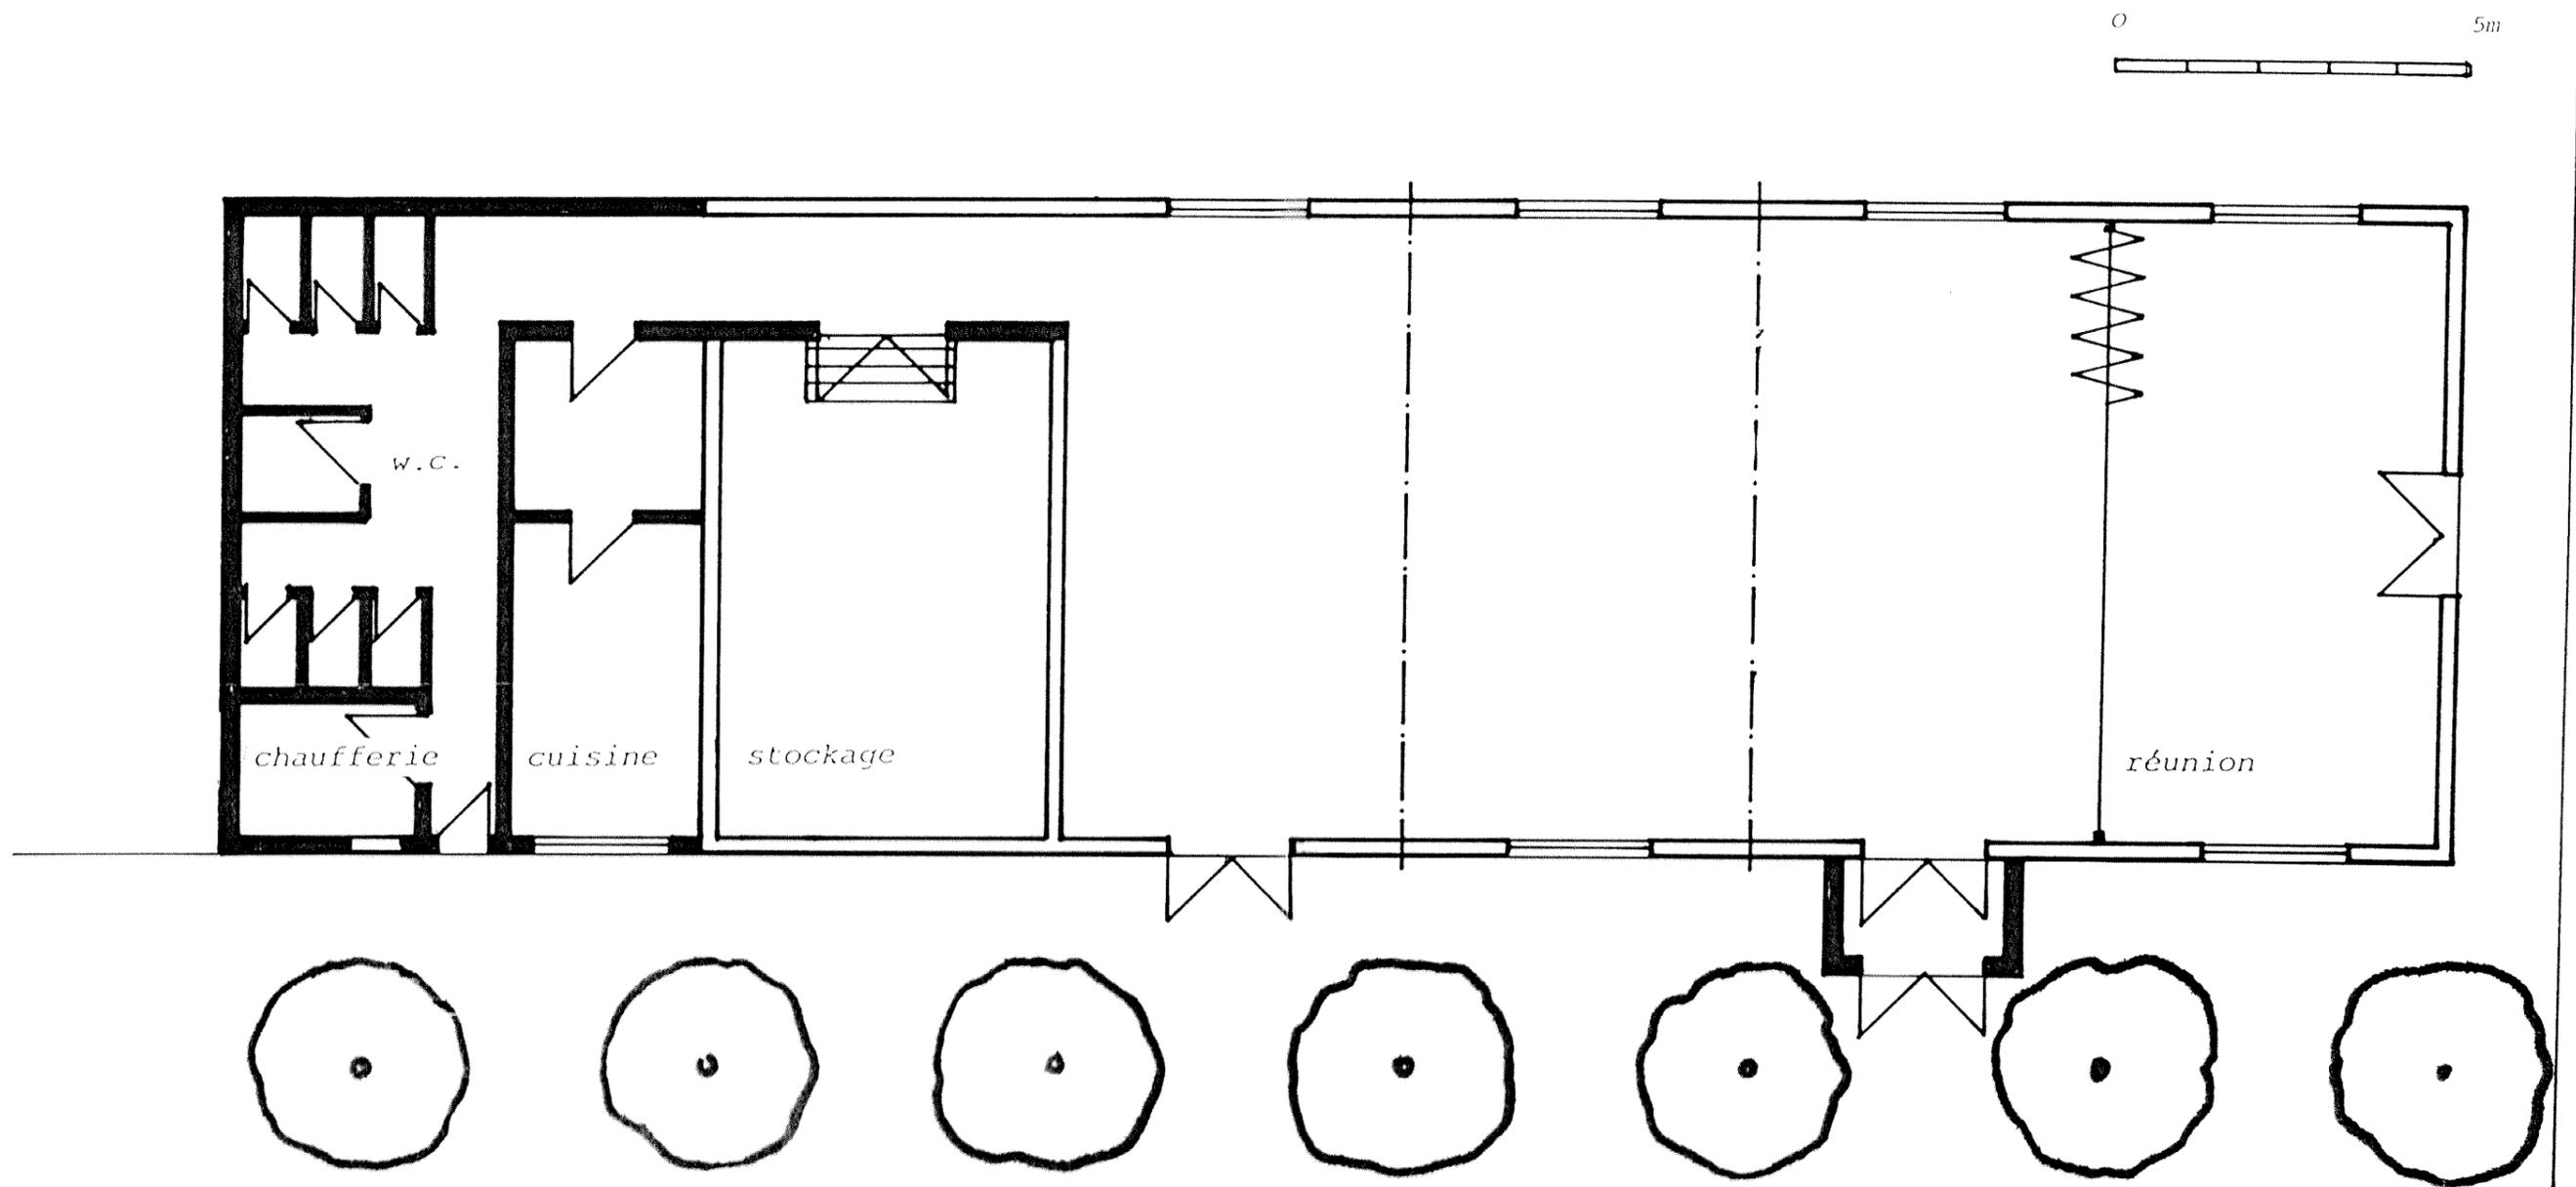

hypothèse n° 1

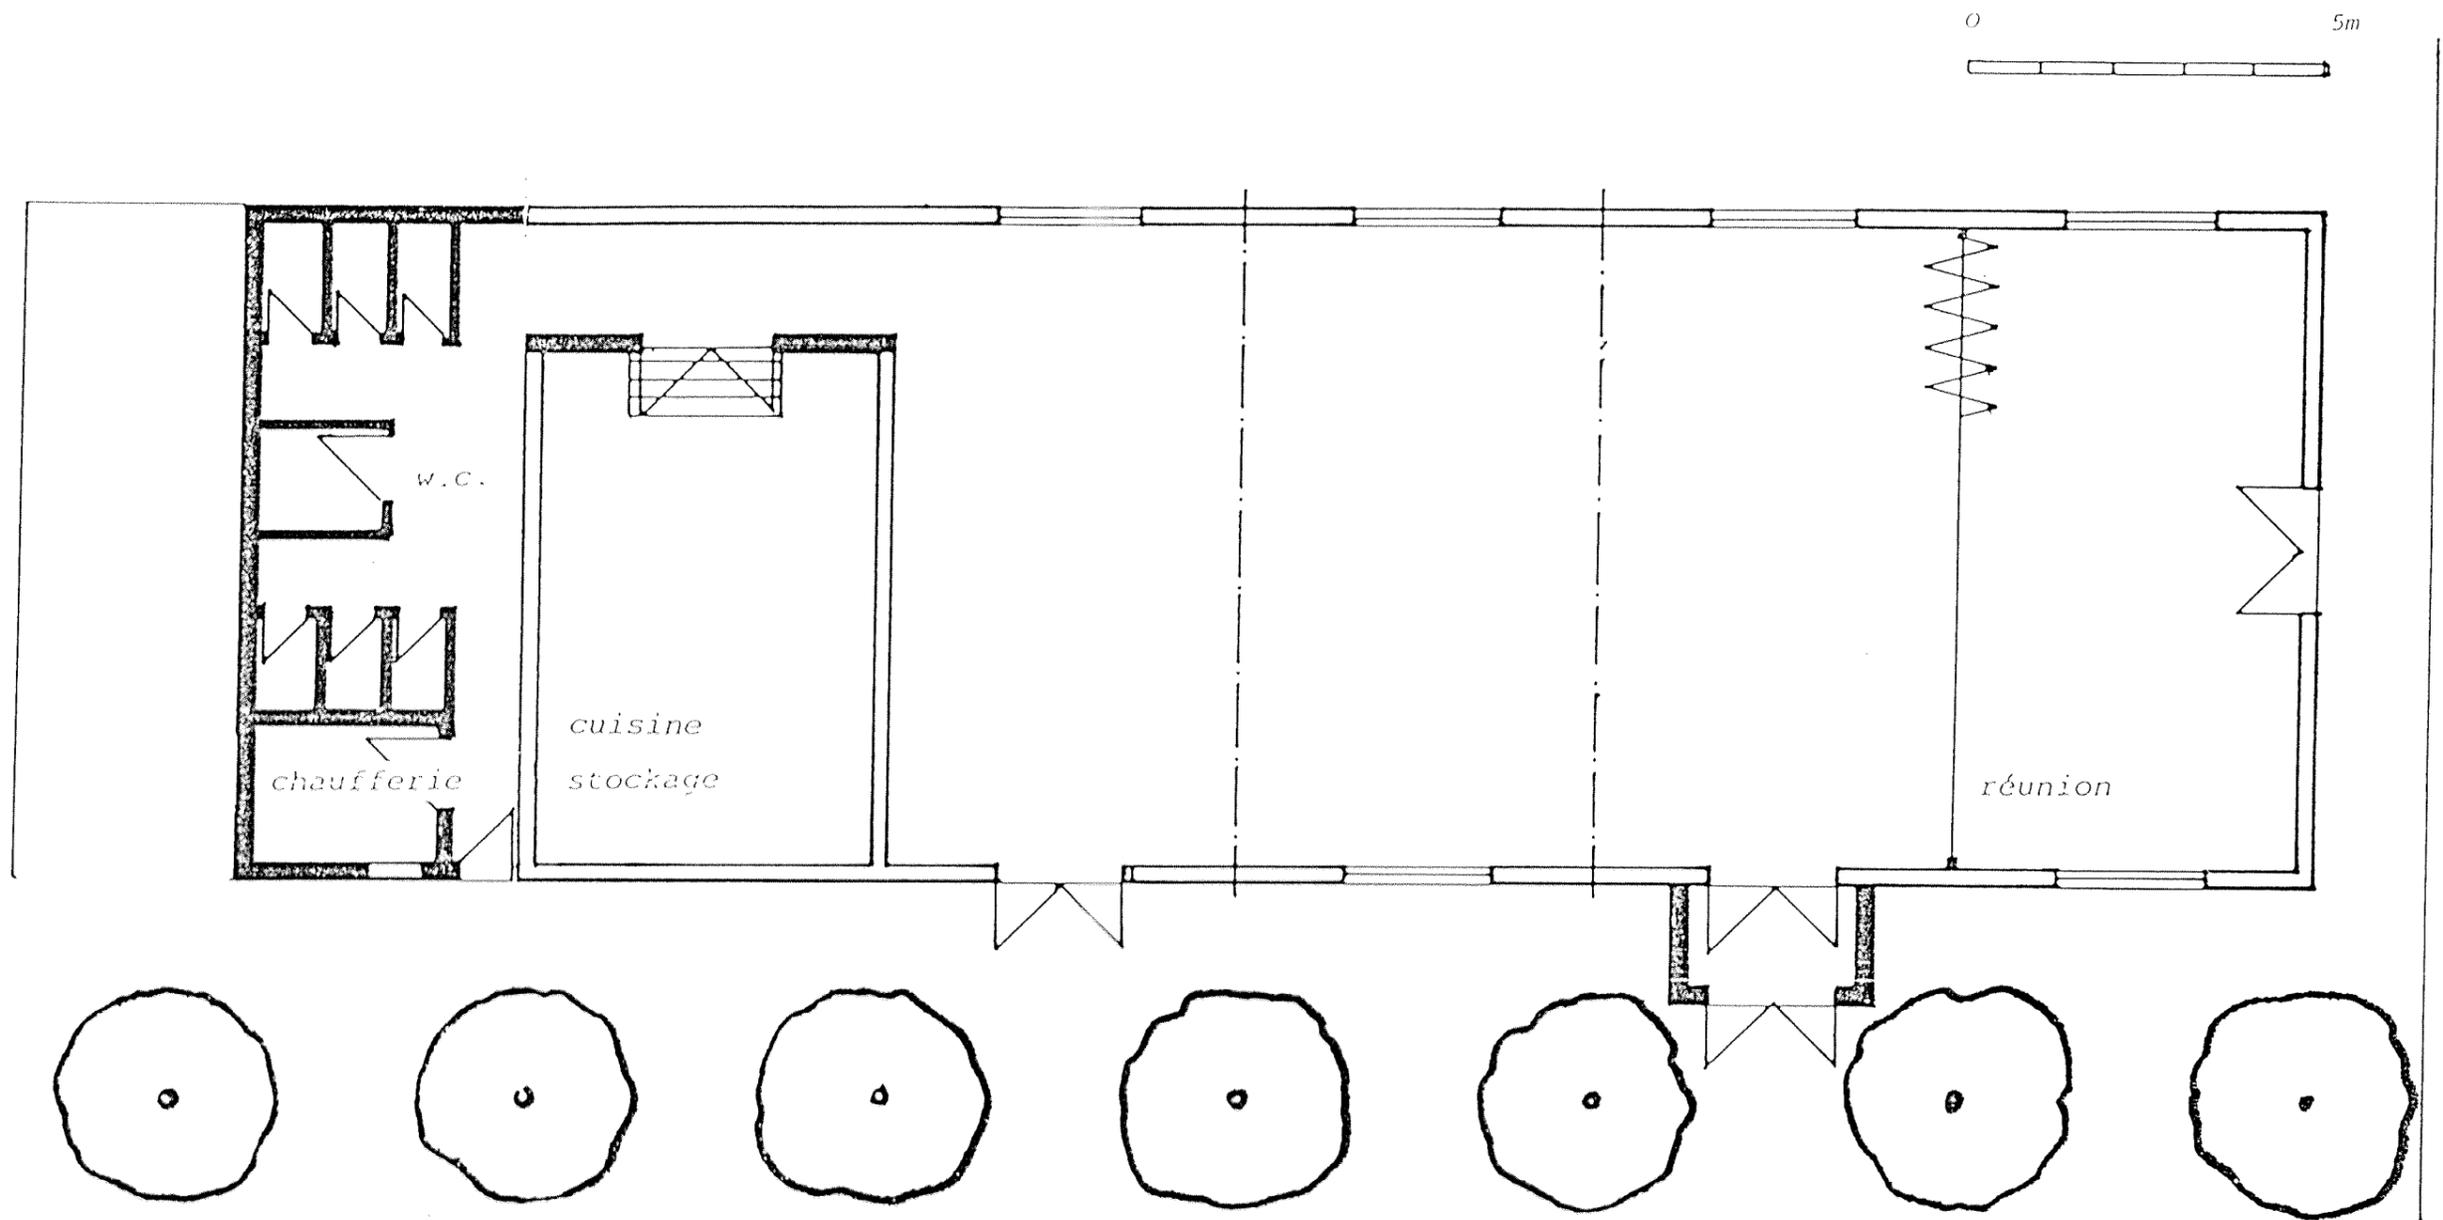

hypothèse n° 2