



Conseil Général
Département du Nord

CONSEIL D'ARCHITECTURE D'URBANISME ET DE L'ENVIRONNEMENT
54, rue Jean-sans-Peur
59800 LILLE - Tél. 20.30.59.77 - Metro République


Aline LE COEUR Architecte - paysagiste
1, Rue Gounod 59800 Lille

COMMUNE DE SALESCHES

représentée par Madame LEMAIRE, Maire

ANALYSE ET PROPOSITIONS

étude pour l'amélioration du cadre de vie

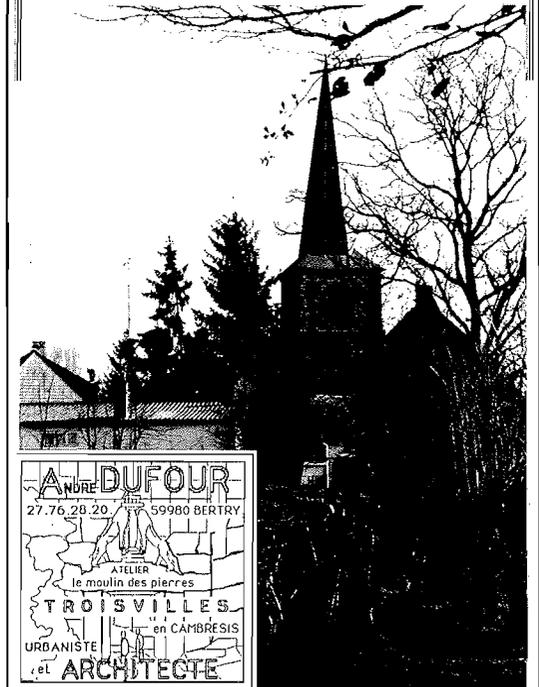

A. DUFOUR
27.76.20.20 / 59980 BERTRY

ATELIER
le moulin des pierres


TROISVILLES
en CAMBRESIS

URBANISTE
et ARCHITECTE


Juin 1993

S O M M A I R E

1 - LA PRESENTATION DE LA COMMUNE	3-12
Regard sur la Commune et son territoire	
Etude de la végétation	
2 - LES LIEUX D'INTERVENTIONS	13-15
2.1-LE CŒUR DU VILLAGE	
2.1.1 : L'entrée depuis Ghissignies et la Place	16-17
2.1.2 : La nouvelle Salle des Fêtes et Mairie	18
2.1.3 : Le carrefour	19
2.2-LES ABORDS DE L'EGLISE	
2.2.1 : La ruelle du garde	20
2.2.2 : L'extension du cimetière	21
2.3-LA RUE DU MOULIN	22-23
2.4-LES ENTREES	24
2.5-LES PASSAGES DU RIO ST-GEORGES	25
2.6-LES CHAPELLES	26
2.7-LES CAHIERS DE RECOMMANDATION	
2.7.1 : Les réseaux concessionnaires	27
2.7.2 : Les couleurs et matériaux de construction	28
2.7.3 : Les plantations	28
3 - ANNEXE : Plan de la Place au 1/200è	

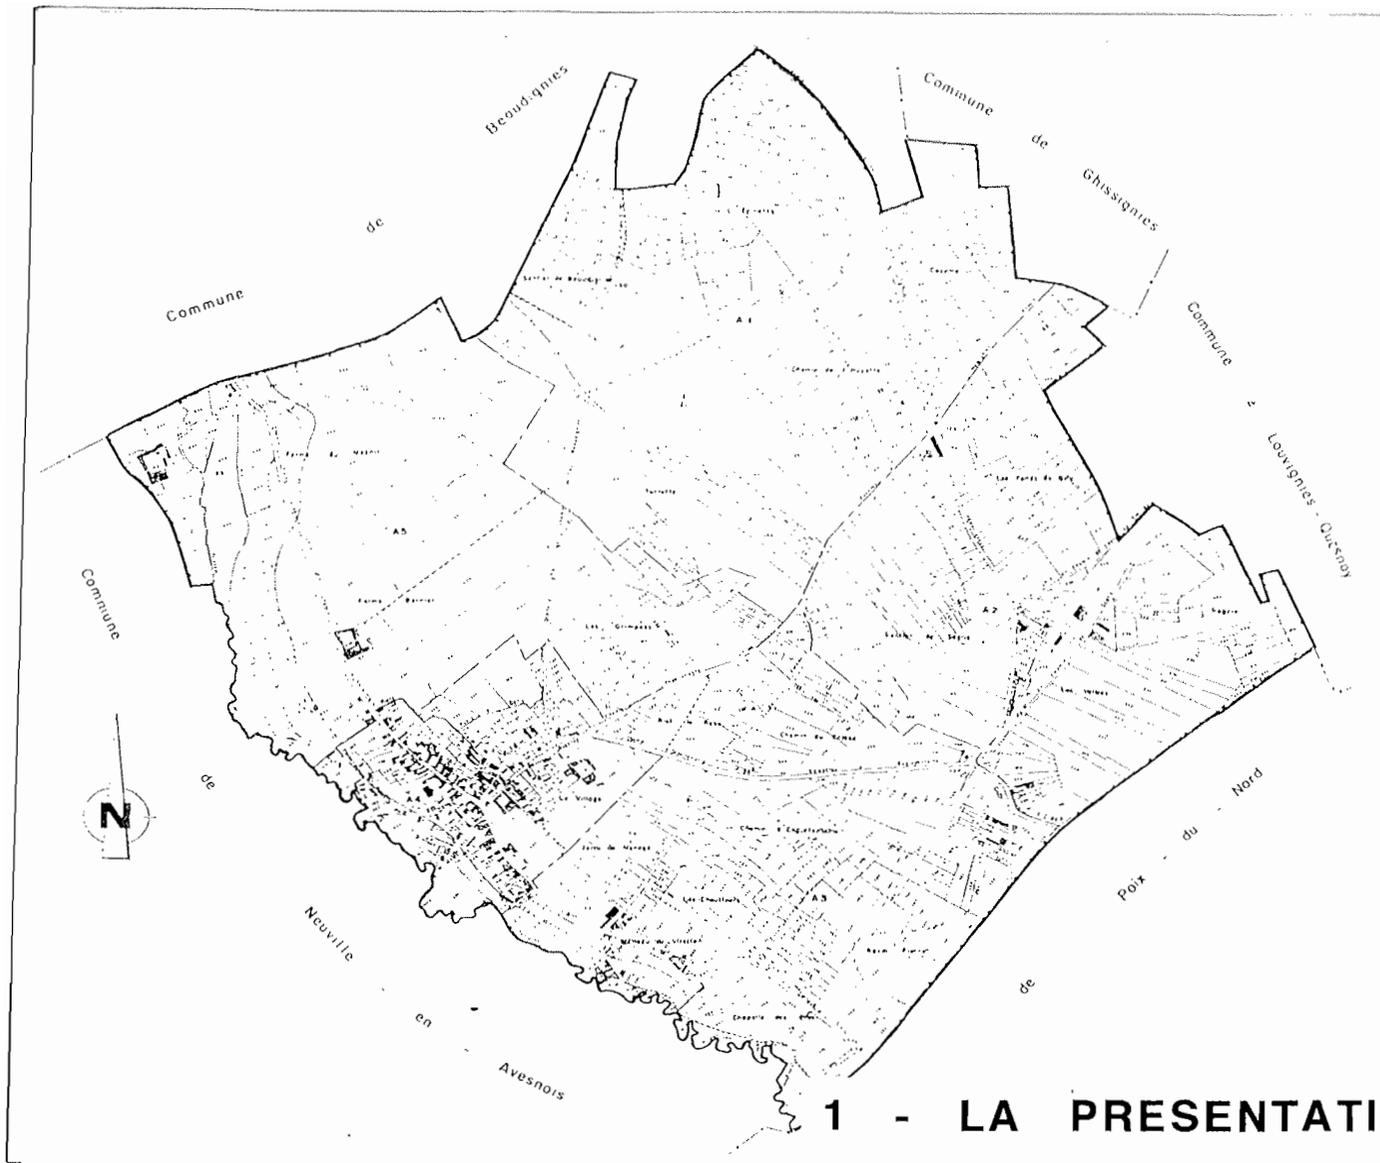

1 - LA PRESENTATION DE LA COMMUNE

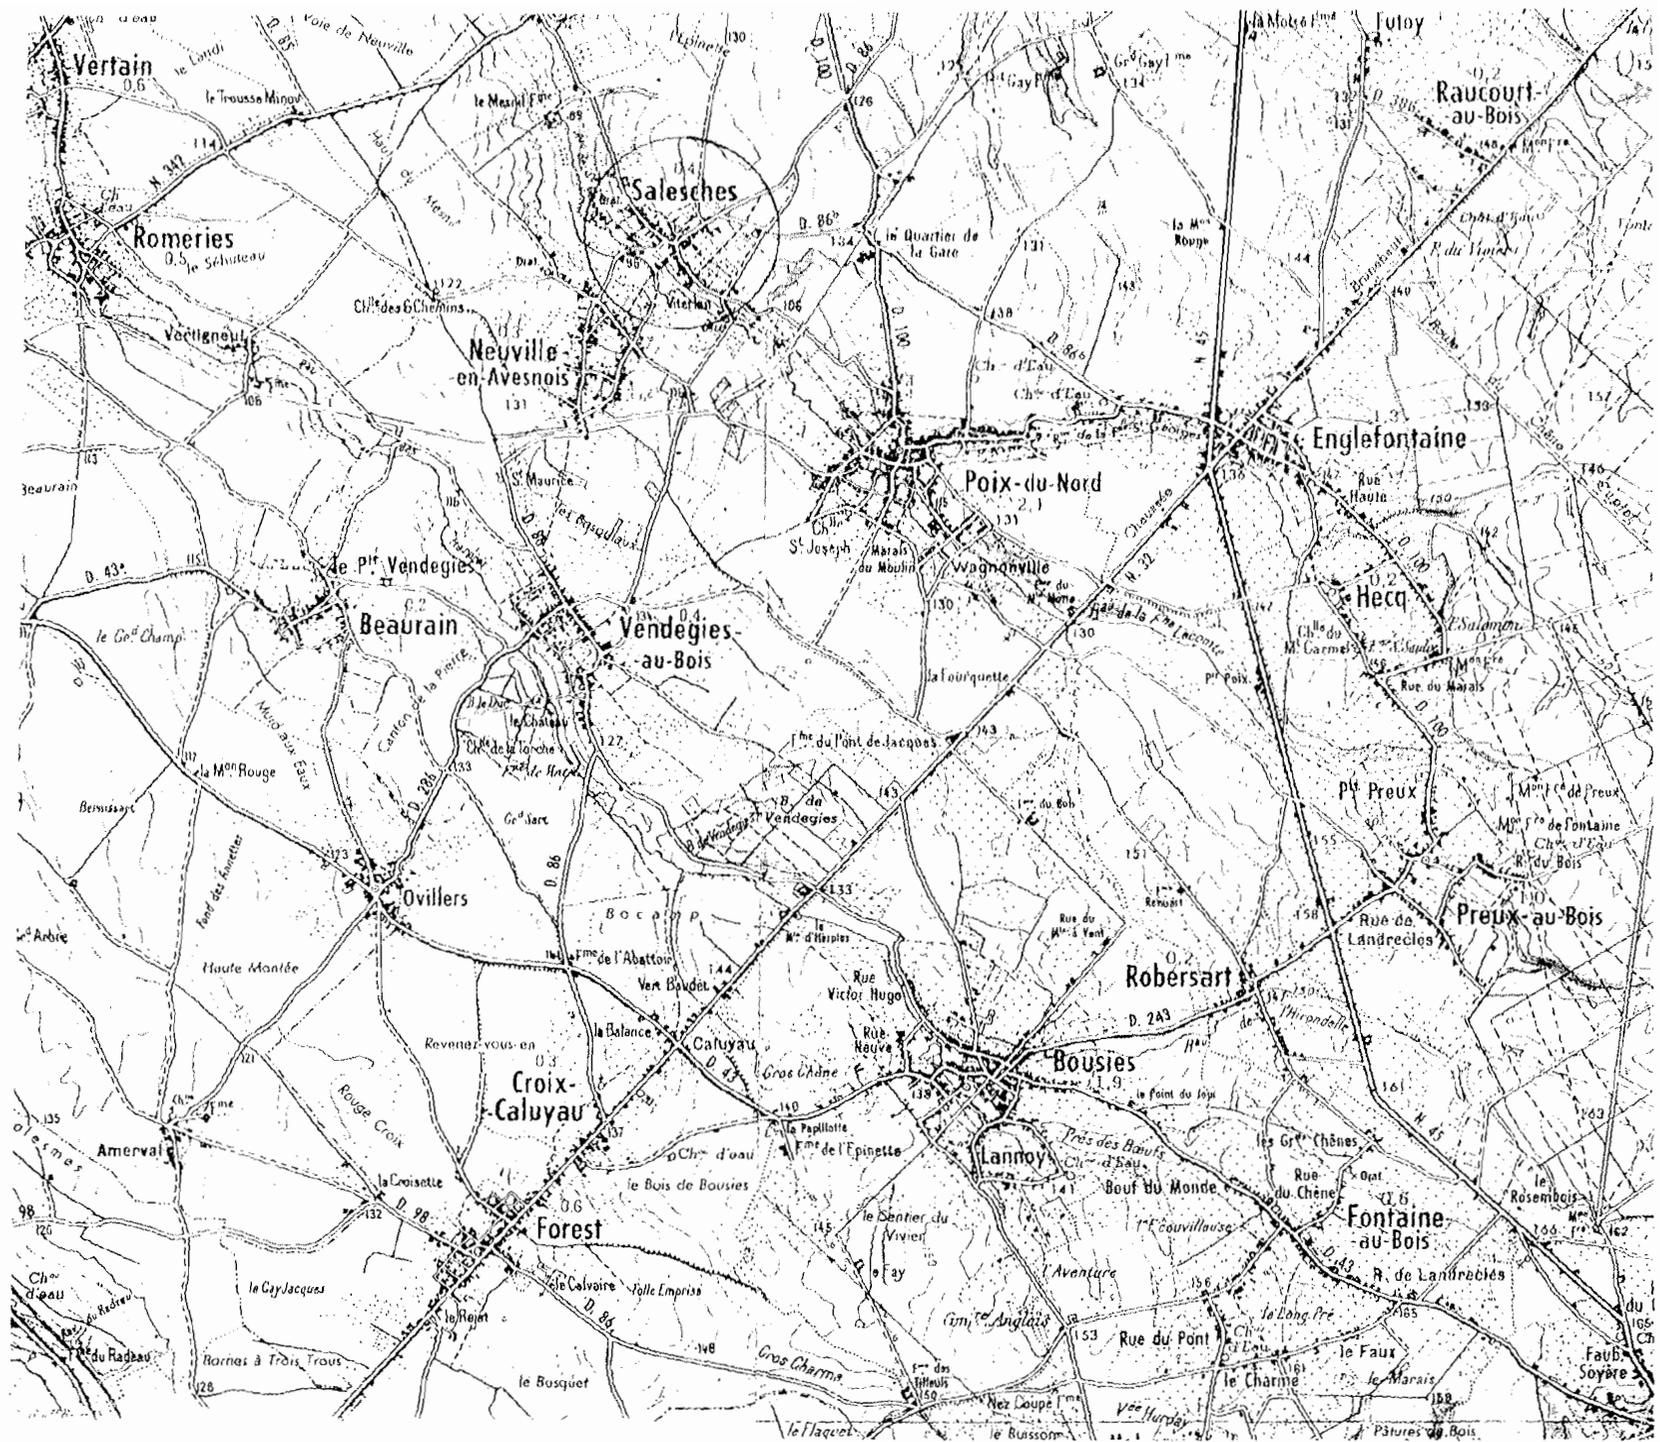

Salesches est un petit village Quercitain, au Sud-Ouest de Le Quesnoy et Nord-Est de Poix du Nord ; il fait partie aujourd'hui du "Pays de Mormal".

Sa localisation en dehors des grands axes de communications fait de lui un "Pays" qu'il faut découvrir.

L'approche visuelle la plus séduisante s'offre à vous lorsque vous entrez par le Sud-Ouest, en venant de Neuville en Avesnois, village jumeau sur le flanc gauche du vallon du rio Saint-Georges bien encaissé, ce qui en fait un site pittoresque pour la région.

Des hauteurs de Neuville il apparaît ainsi, presque dans sa totalité, avec son clocher dominant, un "blotissement" de maisons aux toitures d'ardoises bleutées ou de tuiles orangées qu'enserme un écrin de verdure aux essences variées jaillissant du fond du vallon du ruisseau soupçonné.




C'est ce rio St-Georges qui limite les deux communes voisines.

Delà, l'entrée proprement dite sur le territoire peut s'envisager de deux façons différentes, soit par le pont routier sur le ruisseau, soit à pied par deux sentiers et deux passerelles dans un paysage tout à fait bucolique.

Par contre les accès par le plateau, dans un espace naturel de champs ouverts, n'offrent pas une telle approche sensible.

En effet, c'est bien la position du bourg sur le versant exposé au Sud-Ouest du ruisseau qui singularise le mieux le village de Salesches. Celui-ci s'est installé sur une pente dont la différence d'altitude avoisine les 20 mètres.

Sa structure urbaine est essentiellement la résultante d'une croisée de chemins dégageant une place publique cernée par de l'habitat et la friche d'une ancienne ferme à cour carrée en ruine juxtant une pâture manoir.

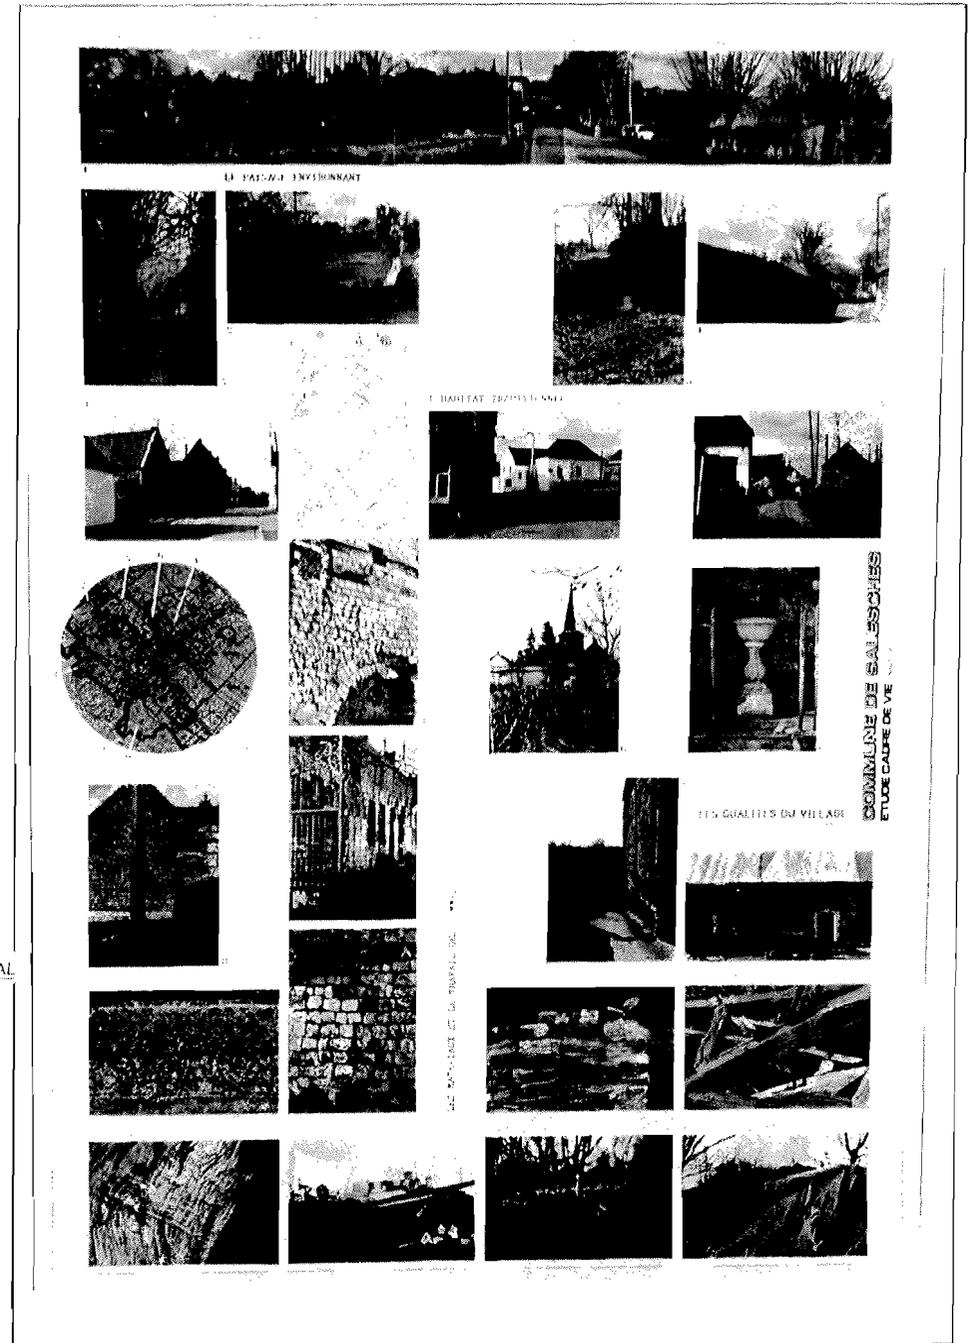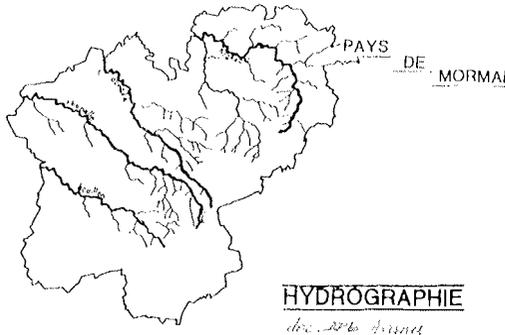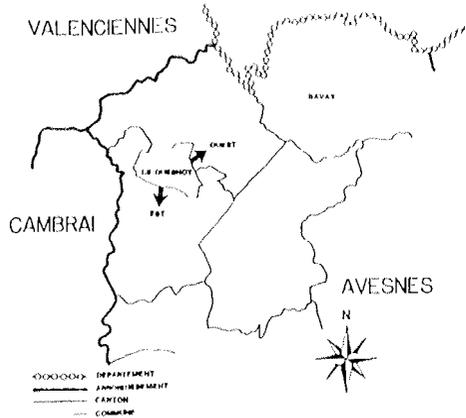

Si l'église et son clocher apparaît comme un point d'appel dans la lisibilité du village lorsqu'il s'appréhende depuis Neuville, celle-ci n'occupe pourtant pas une place importante et structurante sur la place publique ; elle vient au détour d'une ruelle tourner le dos à ce qui anime une place de village.

Isolée sur un surplomb entourée du cimetière et de hauts murs, elle oblige l'effort du visiteur pour sa rencontre. Et c'est bien un ravissement d'y pénétrer, récemment restaurée à l'intérieure, elle offre un exemple exceptionnel de construction en maçonnerie composite où les matériaux divers comme la pierre bleue, la brique, le silex, le bois viennent éclairer cet édifice intérieur et enrichir la simplicité chromatique des vitraux par les assemblages et les jeux de couleurs et la lumière diffuse des petites ouvertures.

Pour revenir à la définition de la place de Salesches, il est aussi remarquable de constater que celle-ci n'a pas reçu un édifice public, autre qu'une salle des fêtes en préfabriqué posée comme une pierre au milieu de celle-ci.

En effet l'école et la mairie ne l'occupent pas. Un projet de restructuration et de réhabilitation de l'ancienne ferme qui clôturait la place à l'Est, en ruine et partiellement démolie, a été engagé ; il programme la construction d'une nouvelle mairie couplée d'une salle des fêtes neuve, en remplacement de celle existante et trop vétuste.

Il serait important de saisir l'opportunité de ce projet et l'importance du parcellaire libéré et acquit par la Commune pour apporter une réflexion sur une redéfinition du cœur de ce village.

Une autre curiosité s'impose à nous lors d'un parcours minutieux dans le village : c'est le réseau de chemins de derrière les haies bien entretenues qui nous offre l'envers du bourg et vient doubler les possibilités de circulations principalement sur la partie Ouest de la Place.

l'entrée de l'église


la salle des fêtes actuelle

une ancienne ferme à l'arrière, site du projet de salle des fêtes neuve




Handwritten notes in the top left margin.

SOMMAIRE DE SALESCHIES
ETUDE CADRE DE VE

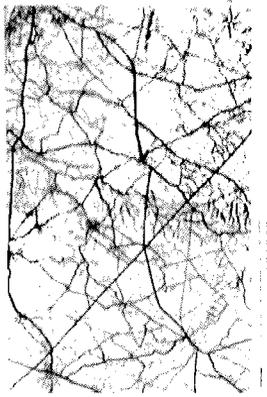

LE CADRE DE VE

LE DEVELOPPEMENT URBAIN


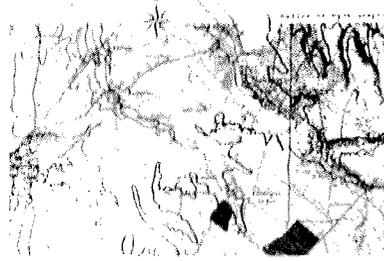


Handwritten notes in the middle left margin.







Handwritten notes in the middle right margin.

LE DEVELOPPEMENT URBAIN

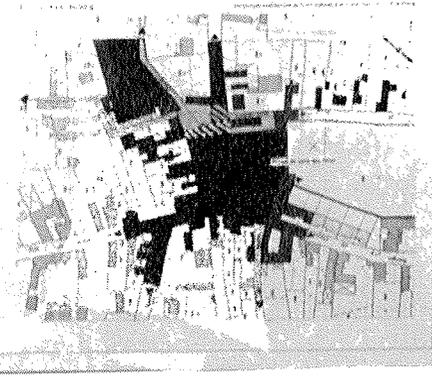
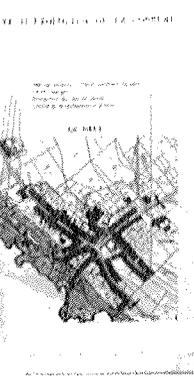


Handwritten notes in the bottom left margin.

Handwritten notes in the bottom right margin.

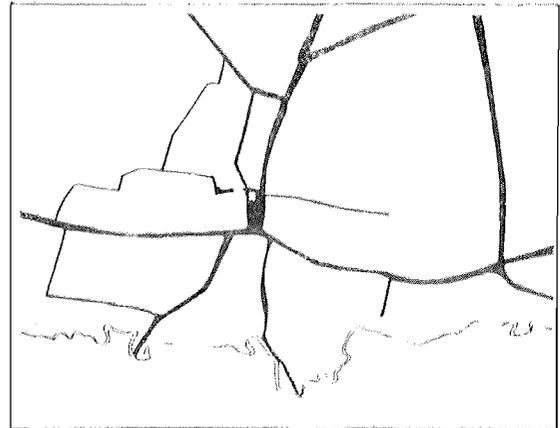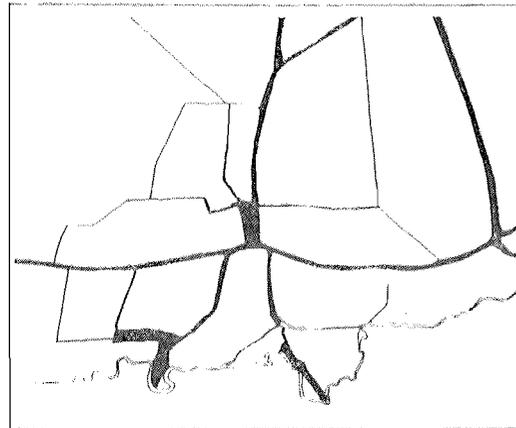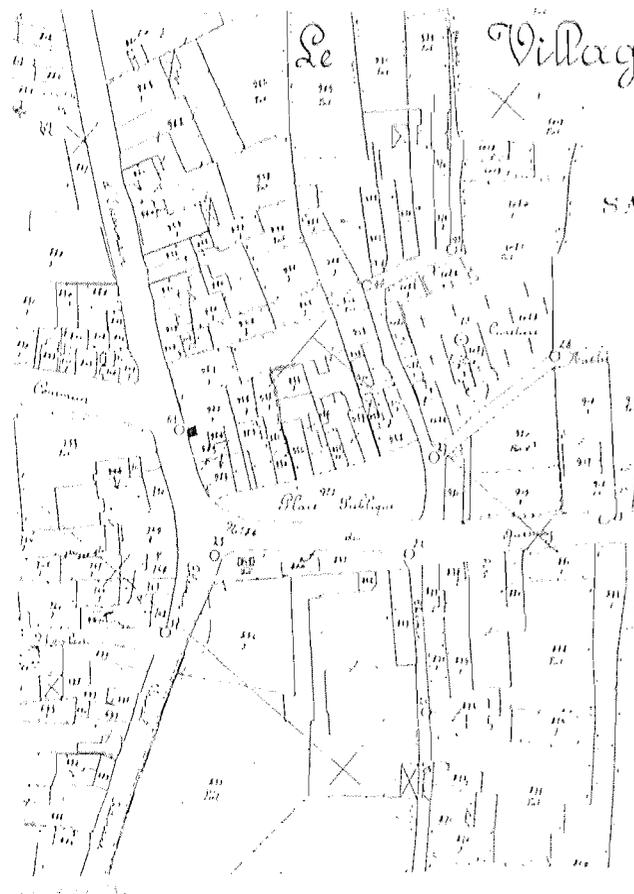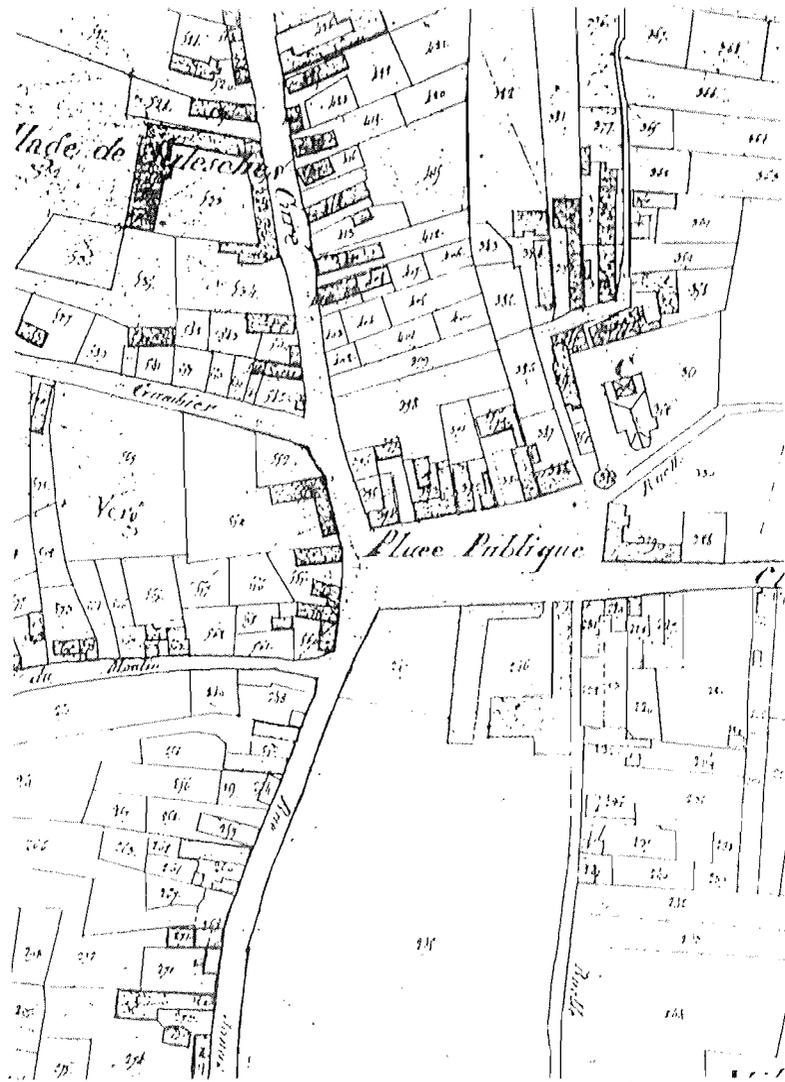

Arched entrance to the tower

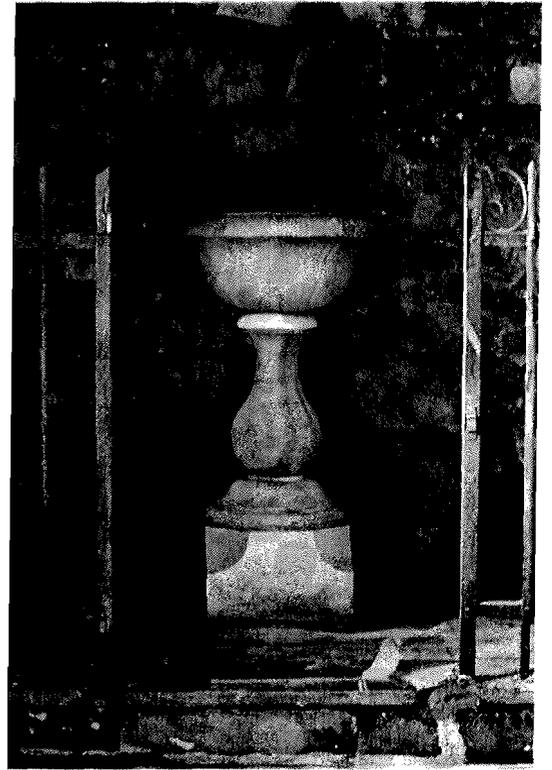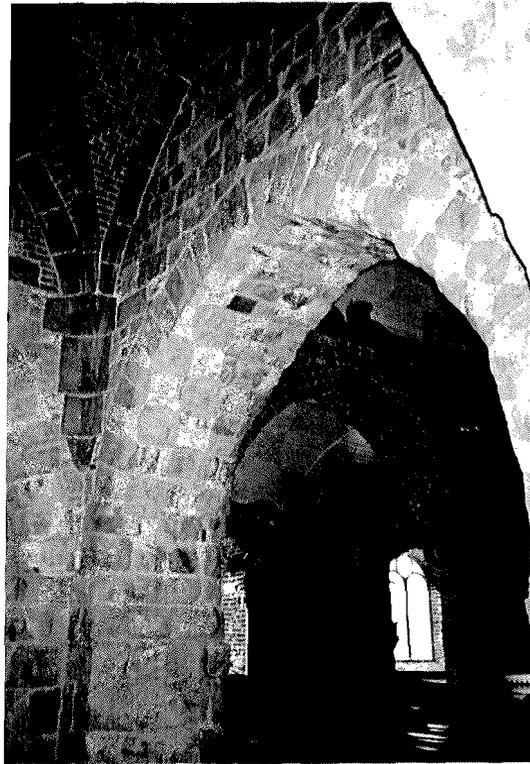

View from the tower



Le village ancien a peu évolué en 60 ans ; on note cependant une légère densification du bâti avec un regroupement du parcellaire. L'extension contemporaine vise essentiellement l'habitat individuel en périphérie du bourg, et dont l'ampleur n'atteint pas encore des proportions nuisibles pour la Commune et son environnement.

C'est bien avec le souci d'un resserrement vers le centre que la Commune a fait réaliser un programme de logements individuels groupés, non loin de la Place.

Il reste néanmoins important que celle-ci maintienne une telle politique afin de conserver le caractère blotti et rural du village compte-tenu des réserves foncières disponibles en son cœur.

L'habitat traditionnel du bourg est caractéristique de l'architecture du Hainaut-Cambrésis pour définir ensuite l'image de la rue par une alternance de pignons, de murs, de grilles ou porches, de façades et de jardins.


La plupart des constructions sont en briques rouges orangées avec plusieurs exemples d'appareillages de briques et de pierres bleues dans le travail des ouvertures et de grés pour les soubassements. On remarque parfois des façades blanchies.

Si on s'éloigne un peu du village proprement dit, on rencontre sur la route de Poix du Nord, au Sud-Est, le petit hameau de Viterlan regroupant des bâtiments d'une activité agricole et quelques habitations individuelles ; vers le Nord sur le chemin qui conduit au hameau de Pont à Pierres, deux fermes à cour carrée sont implantées sur le territoire de la Commune.

Le paysage naturel environnant le village de Salesches peut se lire selon plusieurs caractères de définition d'un site : sa localisation dans la région et sur le territoire, son drainage par la hiérarchie des voies et chemins d'accès et la nature probable des sols et l'hydrographie.



On peut ainsi cerner 3 types de territoire à découvrir et répartir de part et d'autre des deux axes perpendiculaires représentés par le chemin de Pont à Pierres à Poix du Nord et du CD 86, de la Place de Salesches vers Ghissignies.

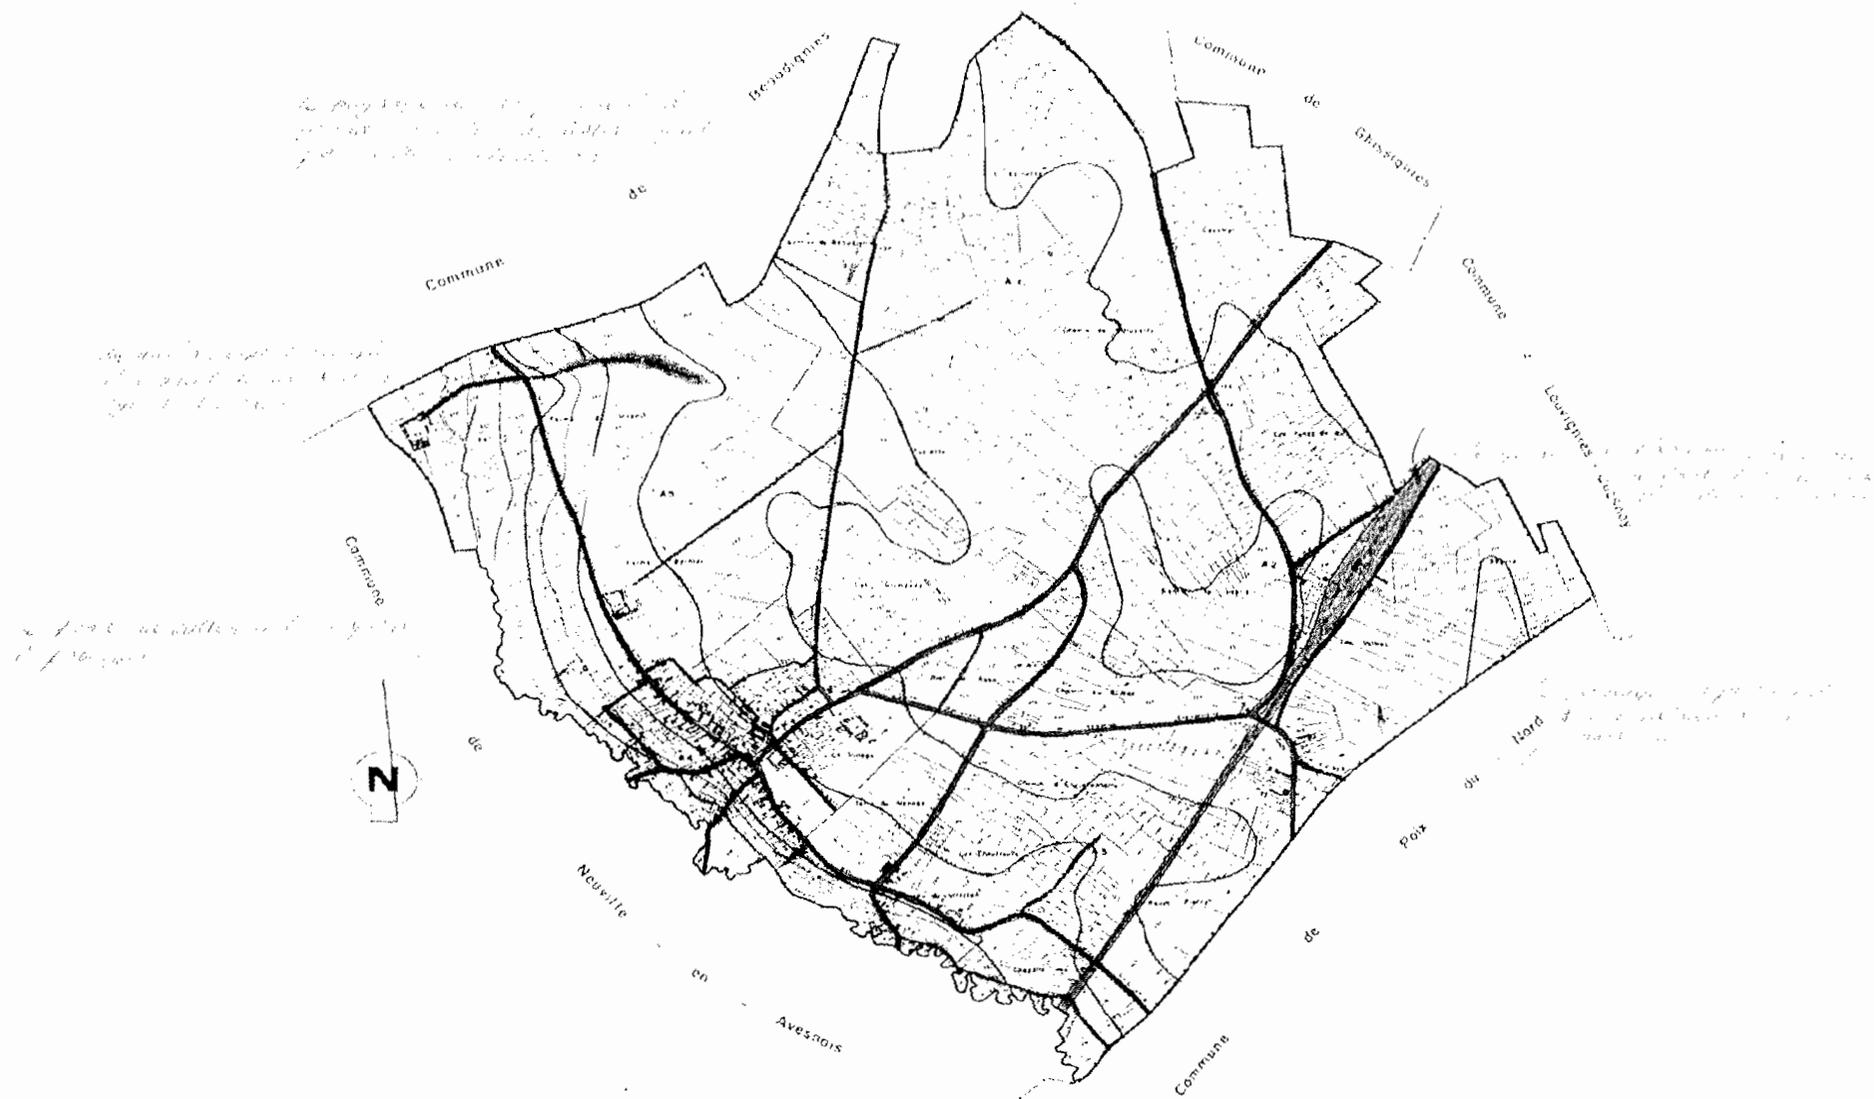

ETUDE DE LA VEGETATION

Les haies

Le paysage de Salesches est typique de la morphologie de l'Avesnois morcelée par des haies composées d'une dominante d'**aubépines**, accompagnée de sureau, charme, noisetier, ormeau, prunellier, frêne, églantier. Ces haies sont en général bien taillées, quoique quelquefois un peu broyées (porte ouverte aux maladies).

Végétation du bord du rio

Au bas du village, le long du rio St Georges, la végétation hygrophile typique est composée de saules souvent taillés en têtard, de peupliers grisards, de peupliers noirs, d'aulnes, de frênes.

Des buissons plus bas sont formés des essences que l'on trouve dans les haies : saule marsault, prunellier, noisetier, sureau, charme, ormeau, aubépine.

Les vieux arbres du village

Quelques arbres sont remarquables dans le village : tels quelques chênes dignes isolés, et un magnifique alignement de tilleuls menant à une ferme, sur la route du Quesnoy.

Les fruitiers

De nombreux vergers dominent les pâtures entourées de haies, et certains jardins du centre.

On distingue de superbes rangs de **cerisiers**, d'imposants noyers isolés, ainsi que des pommiers, poiriers et quelques pruniers.

Végétation horticole plantée récemment

On sent une mode récente de plantation de sapins de Noël dont les frondaisons vert sombre persistent en hiver.

Le bouleau au tronc blanc semble avoir aussi un certain succès.

La place du village a été plantée, il y a une dizaine d'années, d'une alternance classique de prunus pissardi Nigra et de cerisier du Japon.

Un cerisier du Japon vient de mourir étouffé par ses deux prunus voisins.


Un jeune tilleul a été planté récemment en remplacement d'un prunus mort, devant la future Mairie. Il est à noter que sa stature va bientôt dominer ses voisins de petite taille.

Les abords de l'Eglise ont été aussi plantés de prunus pissardi au feuillage rouge sombre.

Une glycine, des vignes vierges, des lilas, des viornes, etc... dépassant des murs des jardins animent les rues du village.

De nombreuses plates-bandes fleuries égaient les façades des maisons.



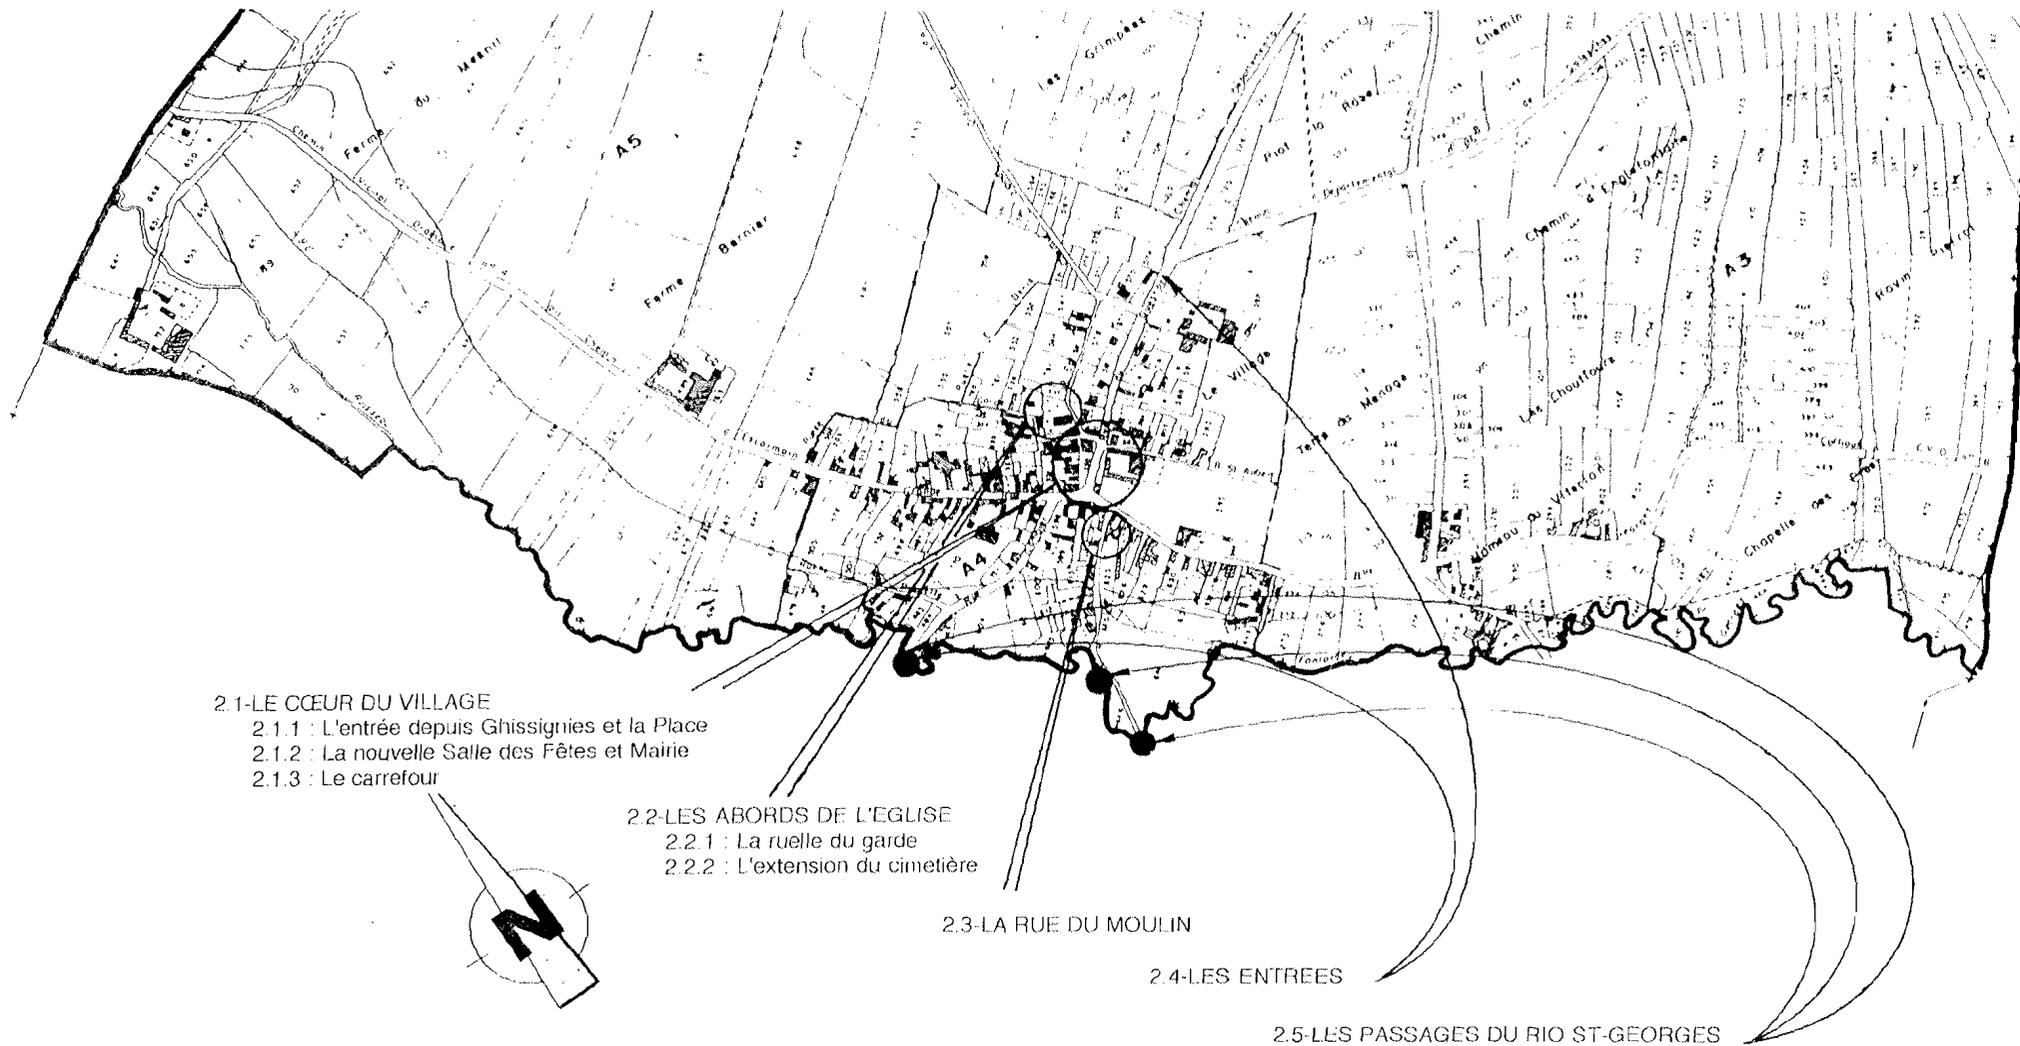

2.1-LE CŒUR DU VILLAGE

- 2.1.1 : L'entrée depuis Ghissignies et la Place
- 2.1.2 : La nouvelle Salle des Fêtes et Mairie
- 2.1.3 : Le carrefour

2.2-LES ABORDS DE L'EGLISE

- 2.2.1 : La ruelle du garde
- 2.2.2 : L'extension du cimetière

2.3-LA RUE DU MOULIN

2.4-LES ENTREES

2.5-LES PASSAGES DU RIO ST-GEORGES


2.6-LES CHAPELLES

2.7-LES CAHIERS DE RECOMMANDATION


- 2.7.1 : Les réseaux concessionnaires
- 2.7.2 : Les couleurs et matériaux de construction
- 2.7.3 : Les plantations

2 - LES LIEUX D'INTERVENTIONS

LE COEUR DU VILLAGE


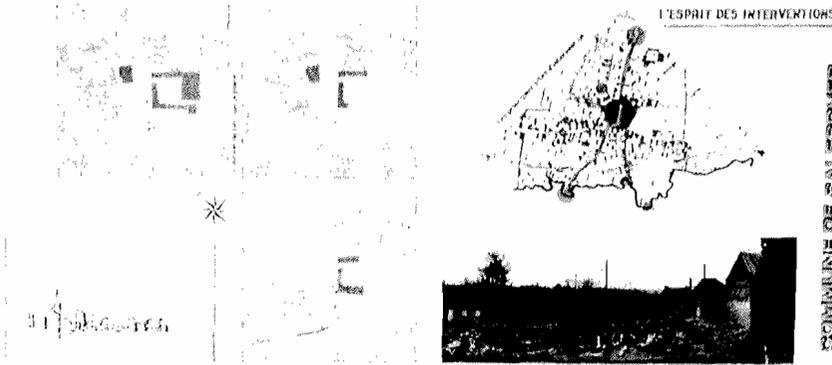


LA RUE DU MOULIN



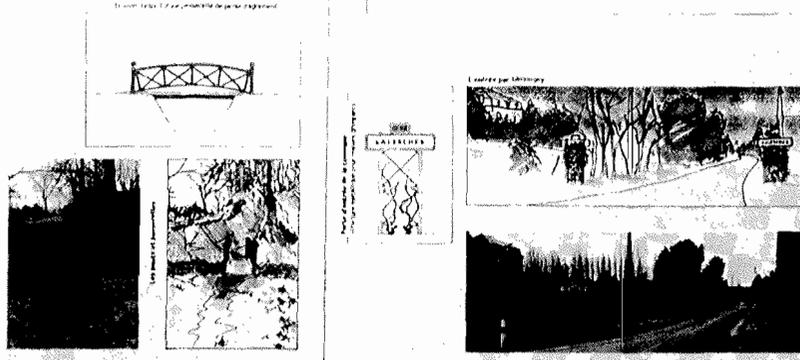


LES ENTREES ET PASSAGE DURID ST GEORGES

récupération de la charpente de l'ancienne grange pour la construction d'un kiosque sur la place.

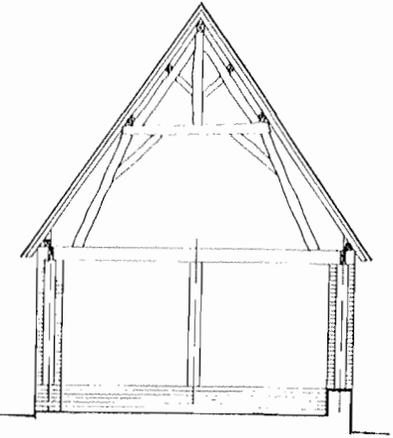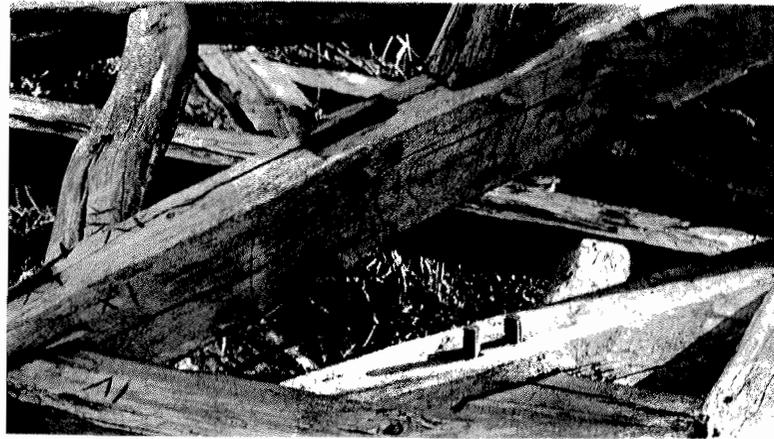



projet d'un kiosque ouvert en pile de briques et couverture d'ardoise.

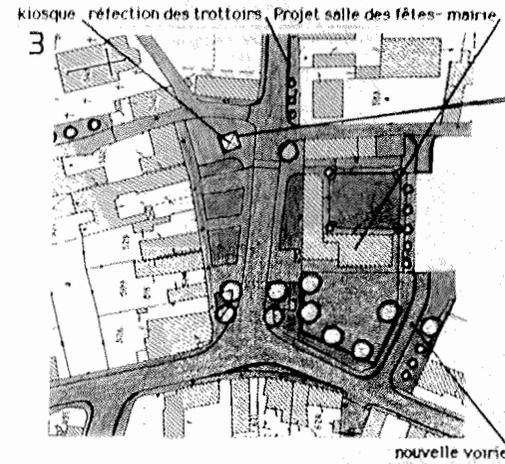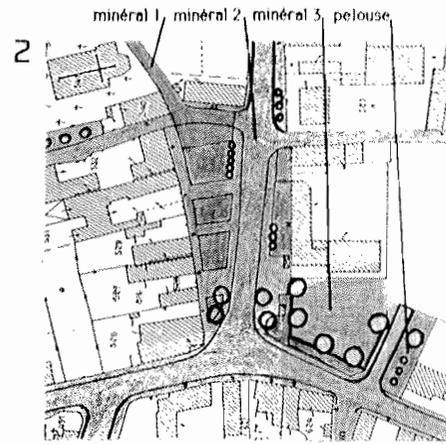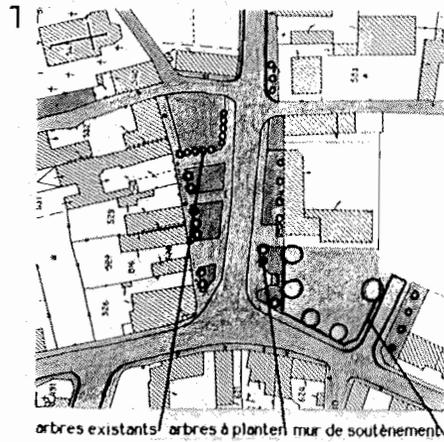


PLUSIEURS ATTITUDES COM'OURANT A L'EVOLUTION DE L'IMAGE DU CENTRE

2.1-LE CŒUR DU VILLAGE

2.1.1 : L'entrée depuis Ghissignies et la Place

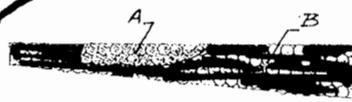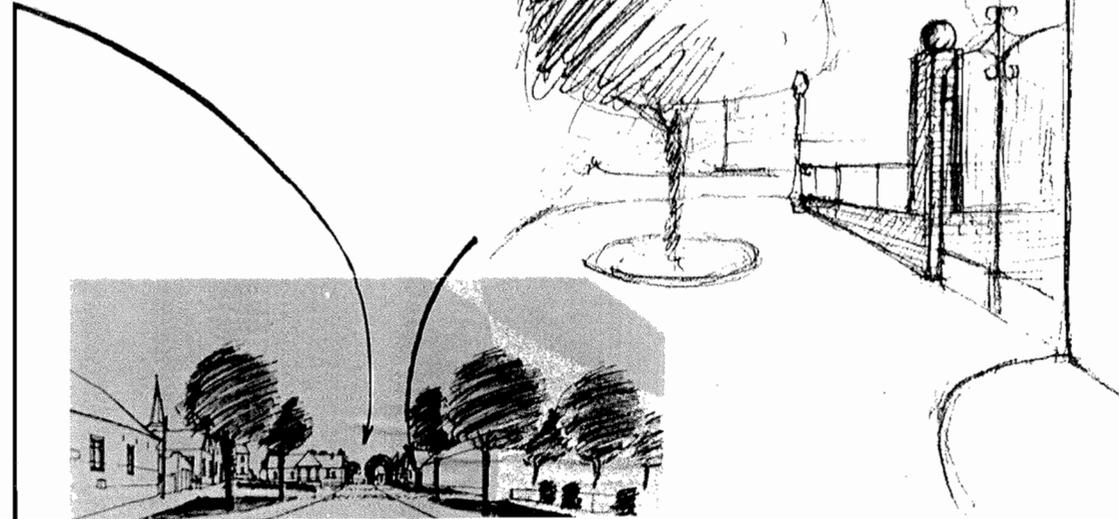


Talus Legrand

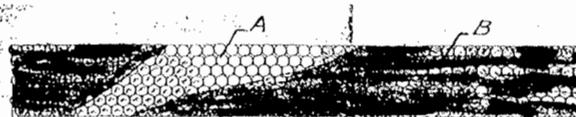

Talus Pavot



Talus Crapet



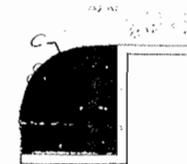


Corre four rue Gambier


- A: *Hypericum hidcote.*
- B: *Lonicera maigrun*
- C: *Rosiers la sevellana*

Recomposition par une dynamisation des implantations des divers essences fournies par les plans des Pépinières Wannyn (FRANES JESSAUX)



2.1.2 : La nouvelle Salle des Fêtes et Mairie

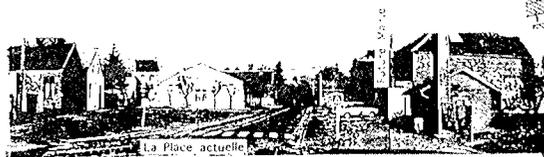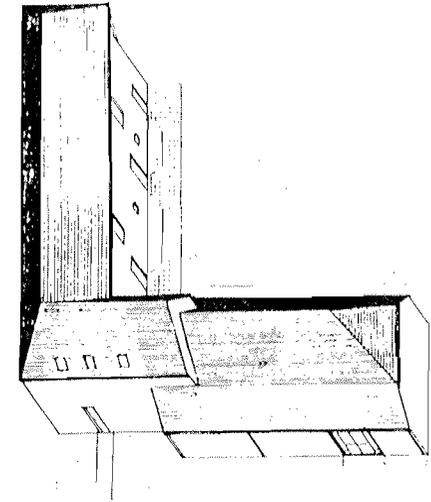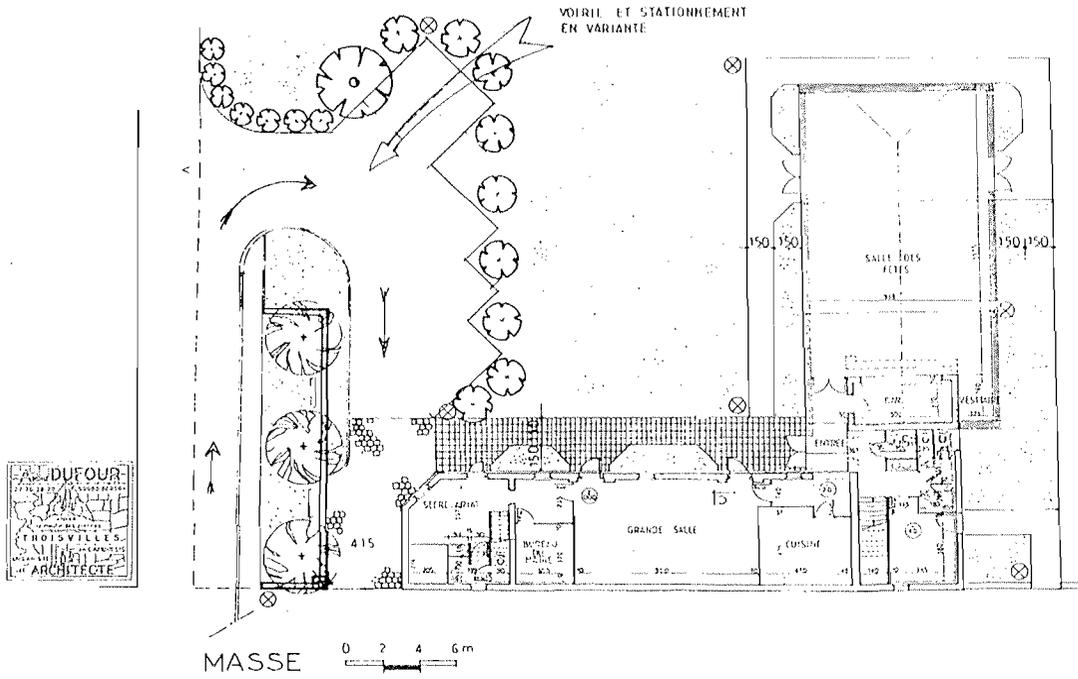

SITUATION

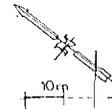



2.1.3 : Le carrefour

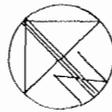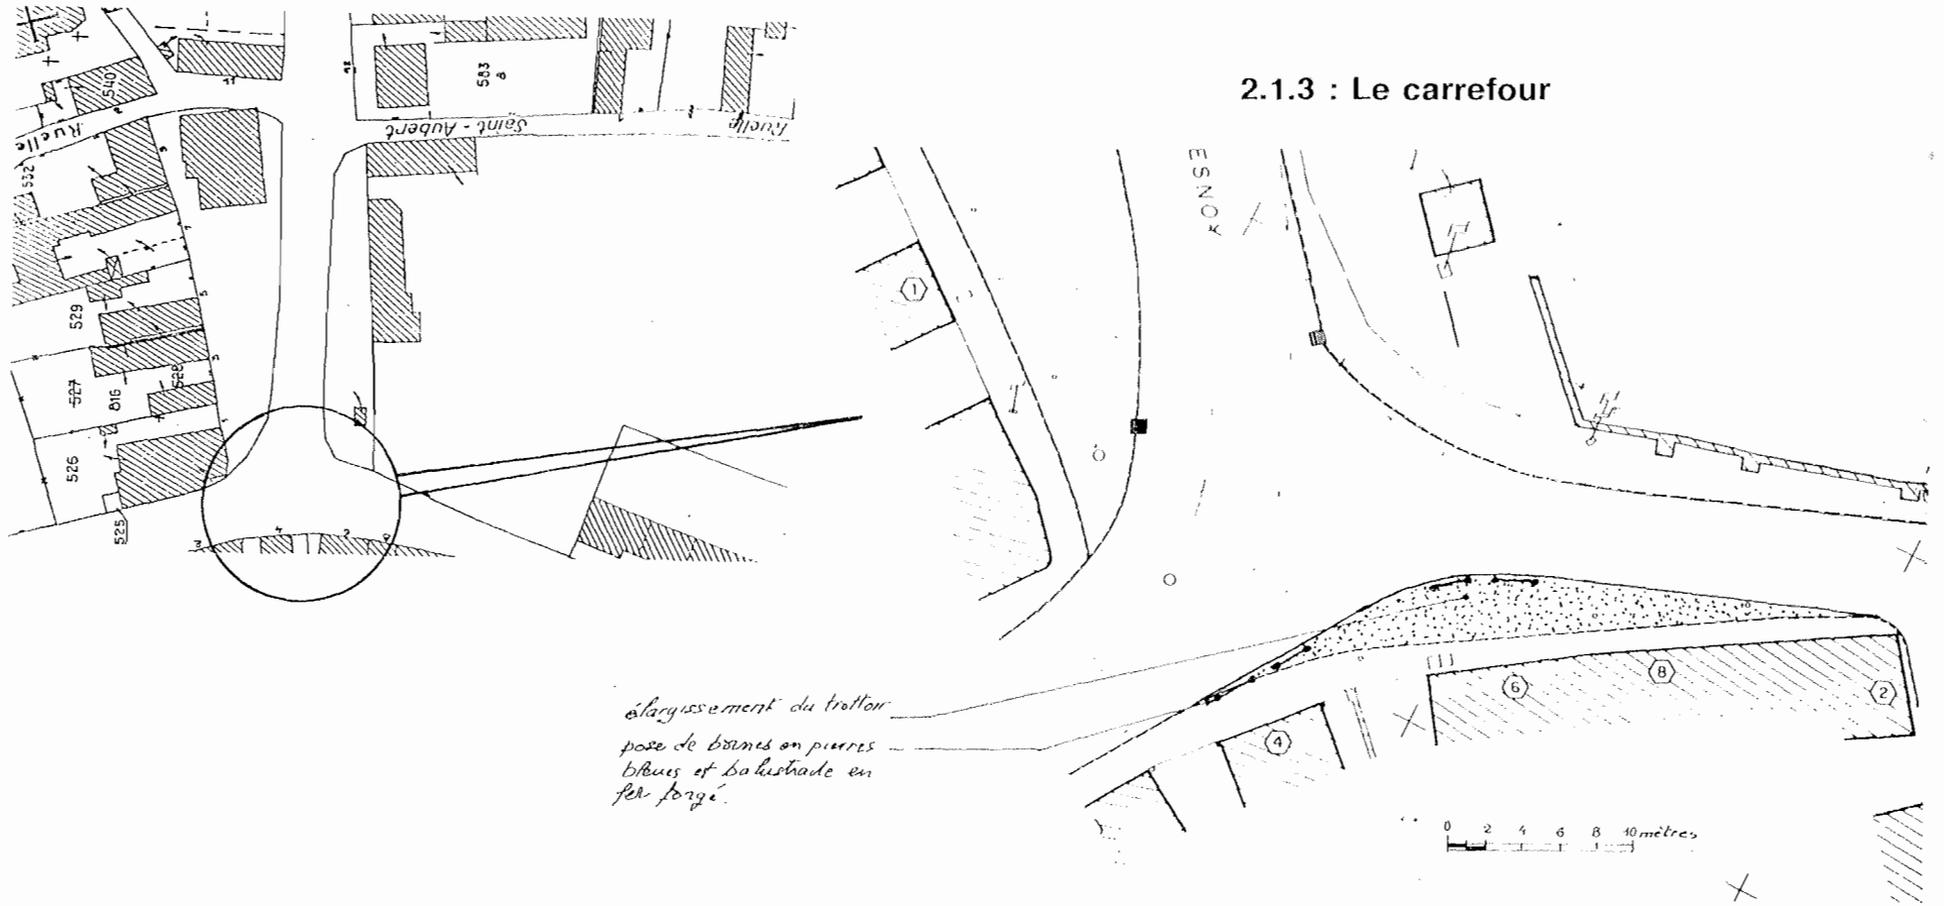

2.2-LES ABORDS DE L'EGLISE

2.2.1 : La ruelle du garde

*Il apparaît impossible
réellement de proposer
un aménagement de cette
parcelle qui reste privée.
Il conviendrait seulement d'y
apporter une intervention éditoriale
et de restaurer le mur de
beaux pavés qui surmonte la
terrasse de l'église.*

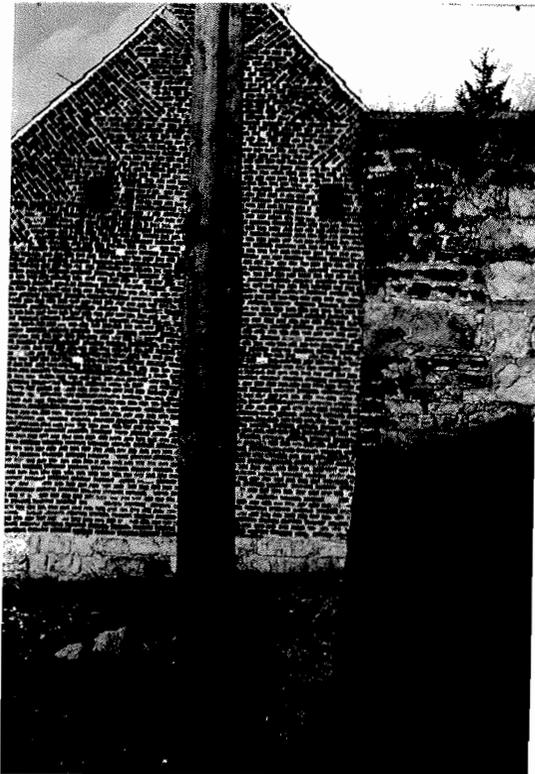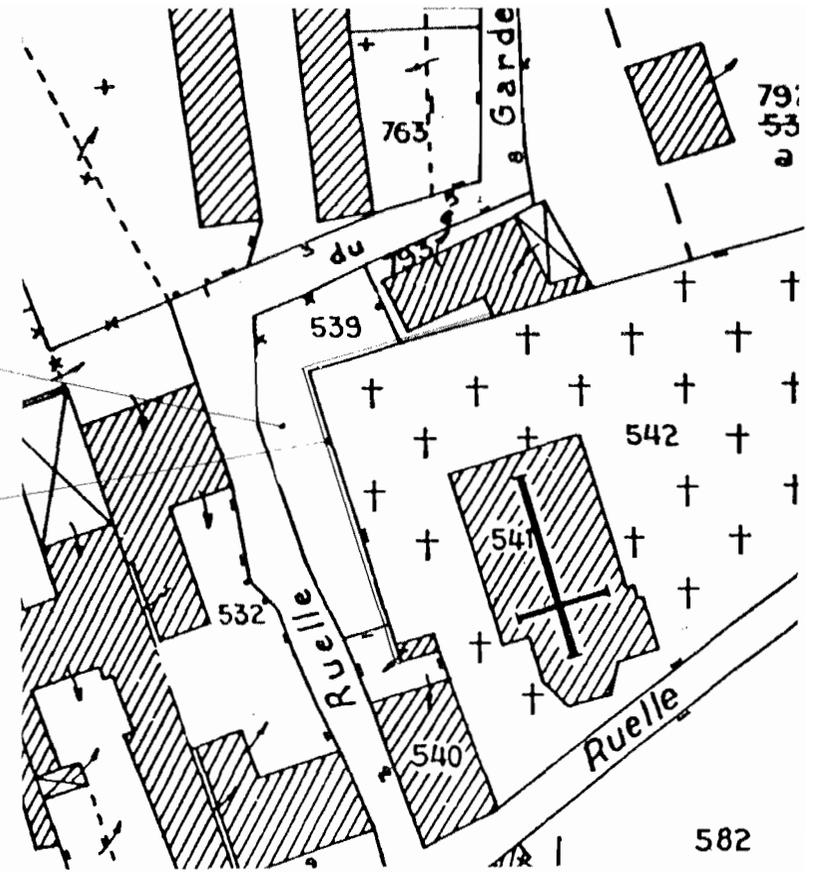


2.2.2 : L'extension du cimetière



0 10 20 30 mètres

*il conviendrait de maintenir
l'alignement du fond de parcelle
avec celui existant actuel*

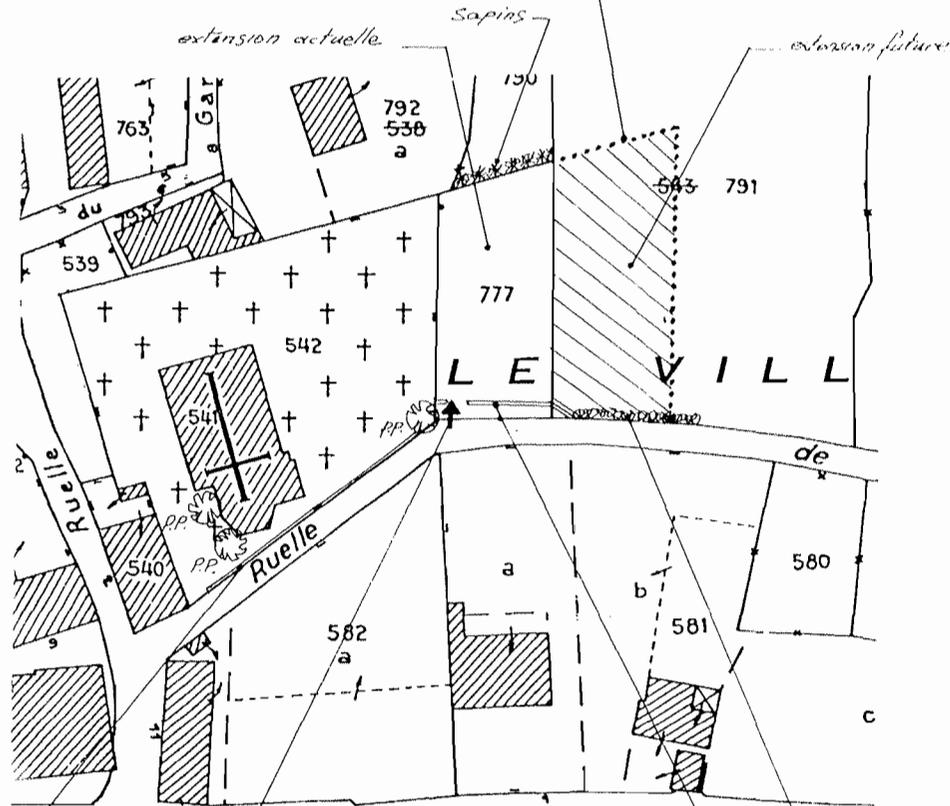

P.P. = prunus pissardi

*accès actuel
maintenu, avec la restauration de la porte et la même couleur
Il serait souhaitable de blanchir les deux piliers de briques*

*Les couronnements du mur
sont à nettoyer puis repeindre*




*blanchir le mur de plaques
béton et plantation, côté cimetière, de
chèvre-feuille pour une retombée
future sur la ruelle*


haie au hêtre




2.3-LA RUE DU MOULIN

La Rue du Moulin

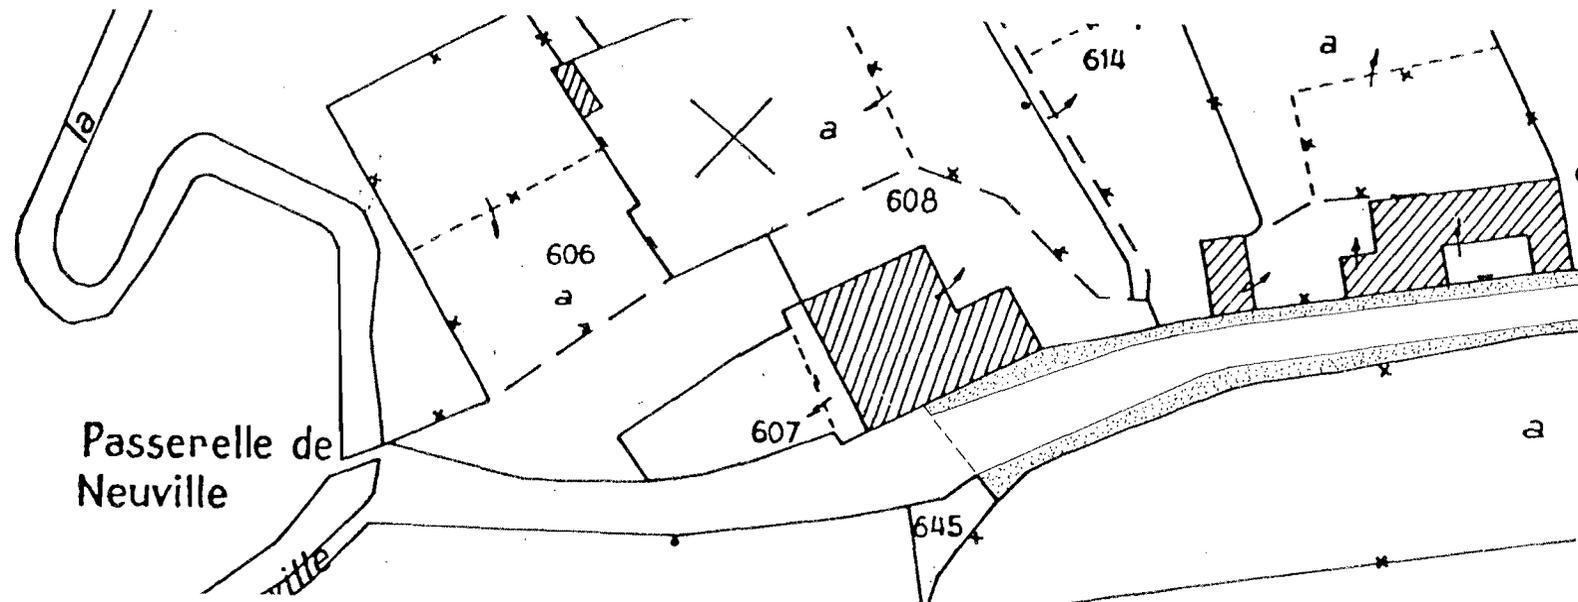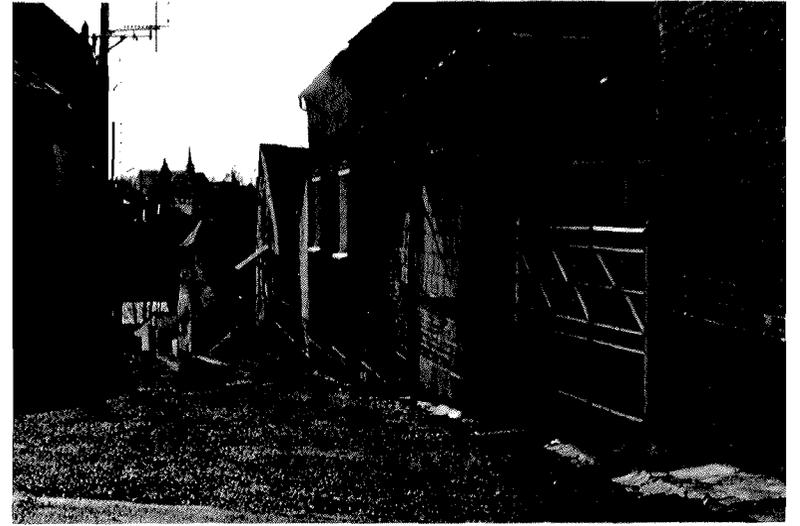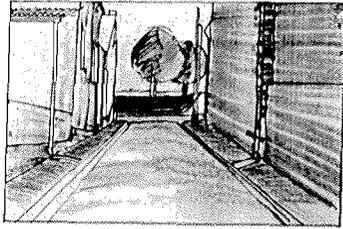


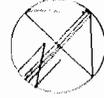



0 10 20 30 40 50 mètres

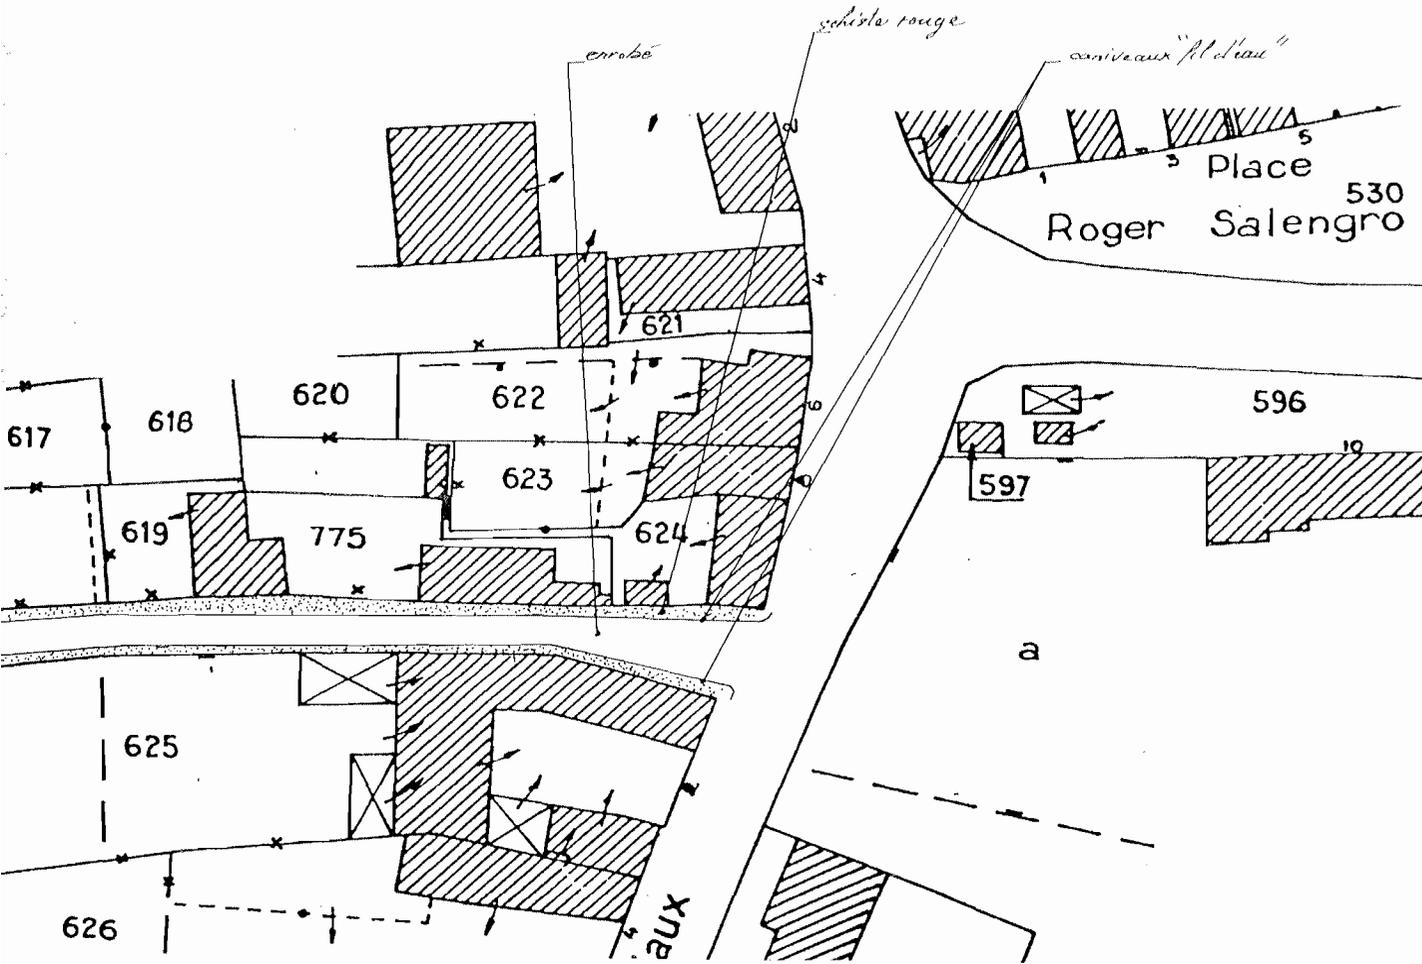

2.4-LES ENTREES

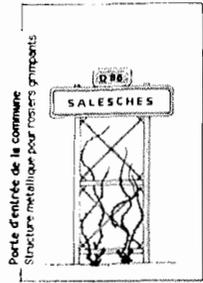




L'entrée par Ghisignoy

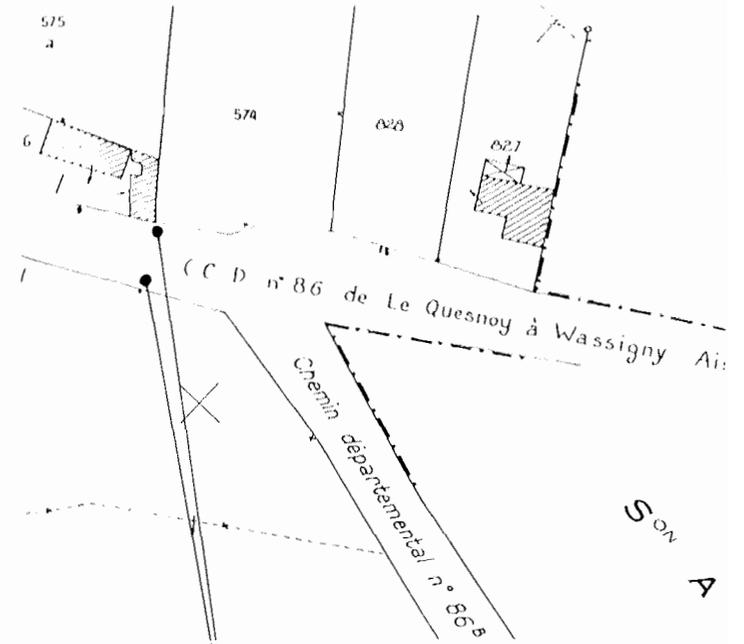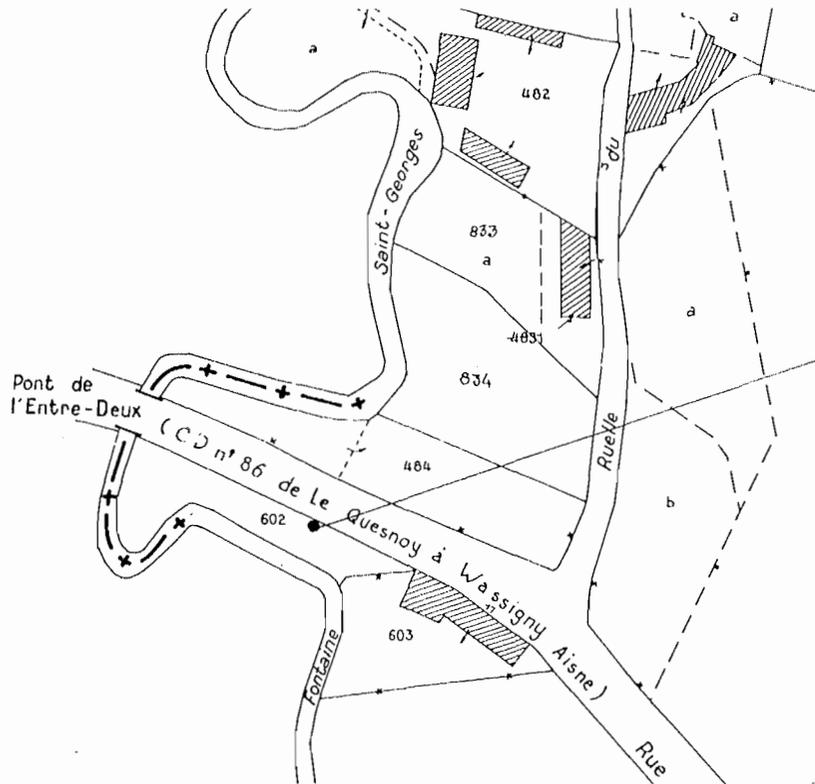

L'esprit de l'intervention consiste à dresser le végétal sur le panneau de signalisation plutôt que de venir implanter l'habituel parterre aux pieds de cèpes.

Une structure métallique, support d'un treillis grimpant viendra marquer les entrées dans l'esprit d'une "porte".

2.5-LES PASSAGES DU RIO ST-GEORGES

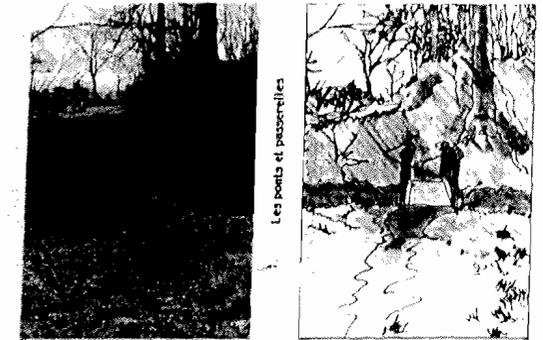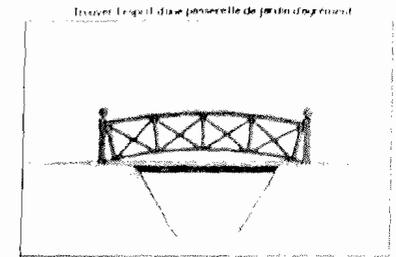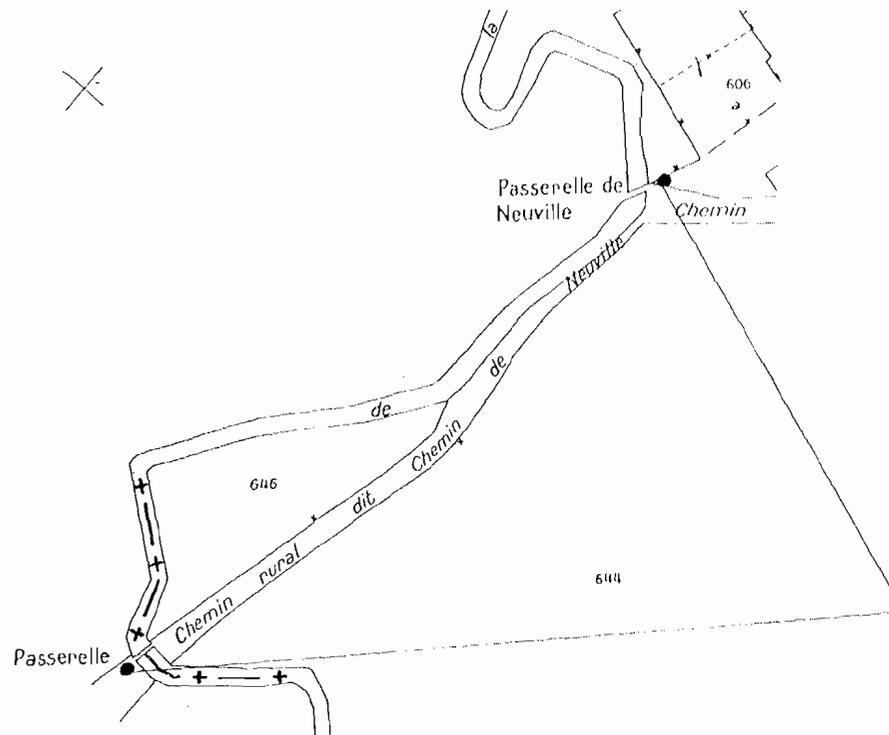


Les cheminements piétons qui parcourent à ces deux passerelles sont à maintenir dans l'état pour conserver leur aspect paysan. Par contre, il serait souhaitable d'apporter une attention particulière aux franchissements du Rio St Georges par l'installation d'une passerelle de bois ici figurée avec l'esprit d'un petit pont japonais.

2.6-LES CHAPELLES



L'environnement d'une chapelle doit rester simple pour maintenir l'image et le climat de recueillement qui se retrouve déjà dans le choix d'implantation.

Il convient d'assurer l'entretien de la construction et du parterre environnant.

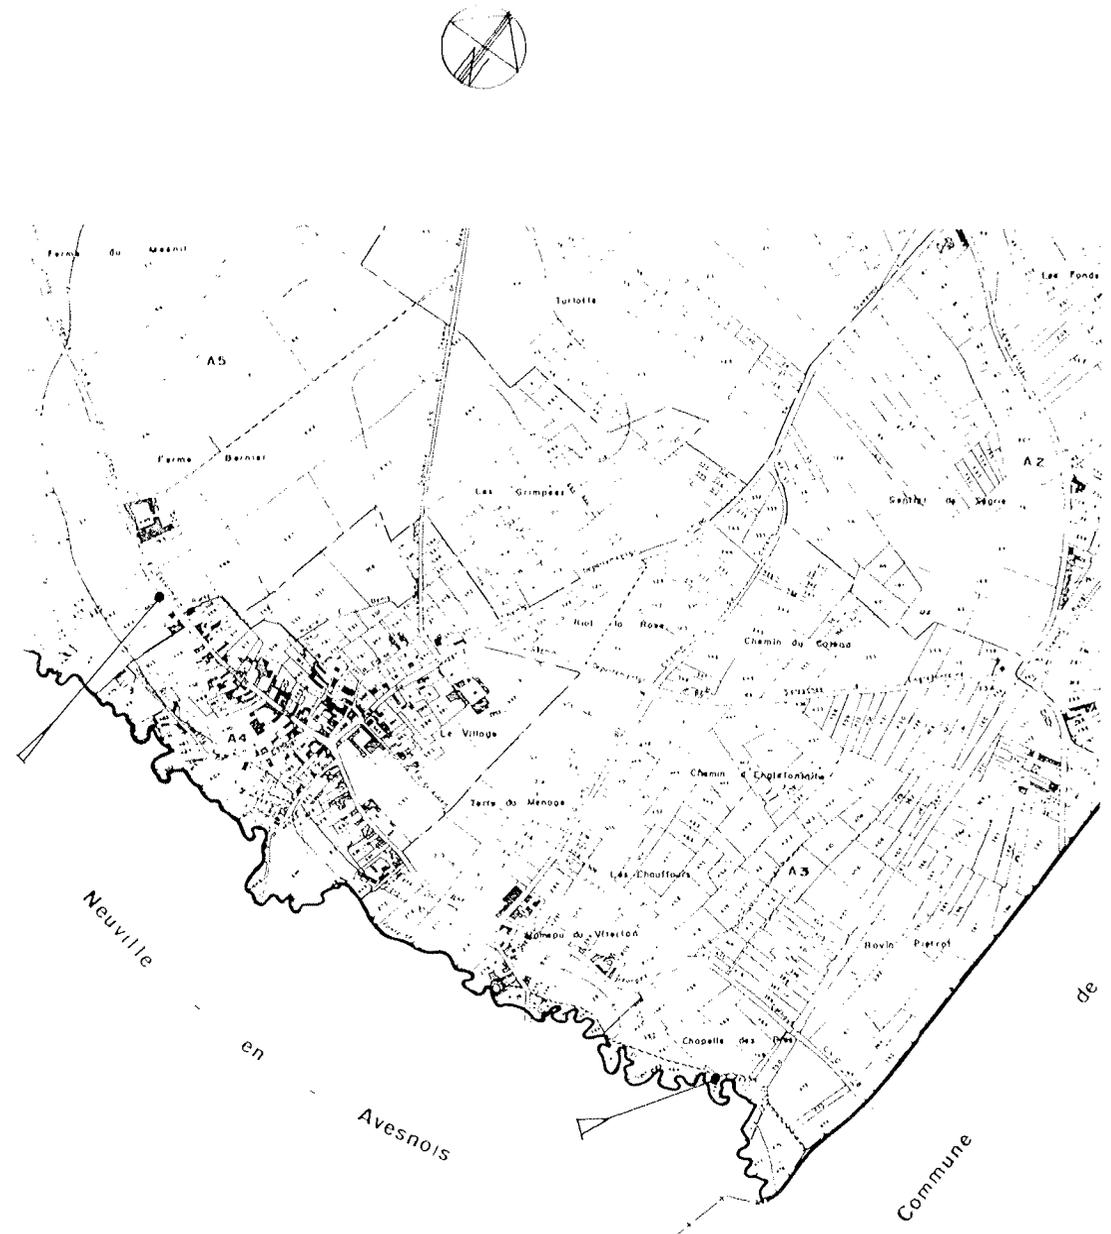

2.7-LES CAHIERS DE RECOMMANDATION

2.7.1 : Les réseaux concessionnaires



0 10 20 40 60 80 100 mètres



Implantation des réseaux souterrains d'assainissement (doc. D.D.E)

*Il sera souhaitable dans un avenir proche
pouvoir supprimer le réseau aérien de la
ligne de distribution M.T. qui handicape
l'aménagement de la place actuelle.*

2.7.2 : Les couleurs et matériaux de construction

L'aspect rural de Salesches encore préservé aujourd'hui a défini son charme.

Il apparaît naturel de réserver les améliorations dans l'habitat comme dans les espaces plantés, au seul respect du choix des matériaux traditionnels (briques rouges orangées, pierres bleues, tuiles ou ardoises). Il apparaît aussi utile de réserver le choix entre le blanc et le rouge brique pour la repeinte des façades et de laisser libre l'utilisation des tons et couleurs pour les menuiseries.

2.7.3 : Les plantations

Il nous semble important de conserver le caractère champêtre de ce village : au dessus de nombreux murs bien appareillés, la végétation dévoile son foisonnement. Les haies nouvelles qui accompagnent le bâti devront poursuivre l'image des murs.

Pour celles-ci, les essences locales énumérées plus haut seront préférées aux essences ornementales.

La plantation d'arbres fruitiers, aux dimensions humaines, qui ont le double avantage de fleurir puis de fructifier, est à promouvoir.

Enfin le fleurissement qui anime les maisons est positif.






COMMUNE DE SALESCHES

représentée par Madame LEMAIRE, Maire

ESTIMATIONS

étude pour l'amélioration du cadre de vie

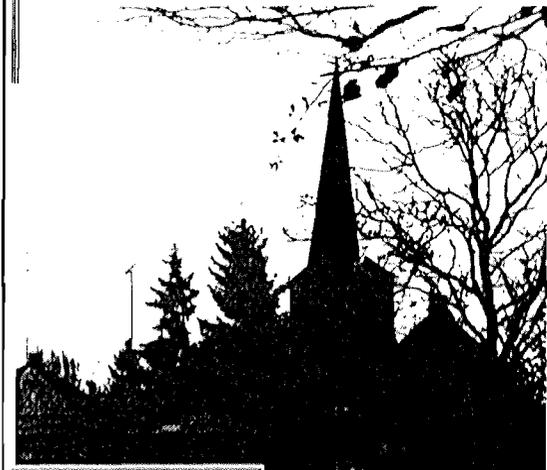

A. DUFOUR
 27, 76, 28, 20, 50980 BERTRY
 ATELIER
 le moulin des pierres
TROISVILLES
 en CAMBRESIS
 URBANISTE
 et ARCHITECTE




CONSEIL D'ARCHITECTURE D'URBANISME ET DE L'ENVIRONNEMENT
 54 rue Jean sans Peur
 59800 LILLE - tel 20 30 59 77 - Metro République

Aline LE COEUR Architecte - paysagiste
 1, Rue Gounod 59800 Lille

Juin 1993

Le cœur du village

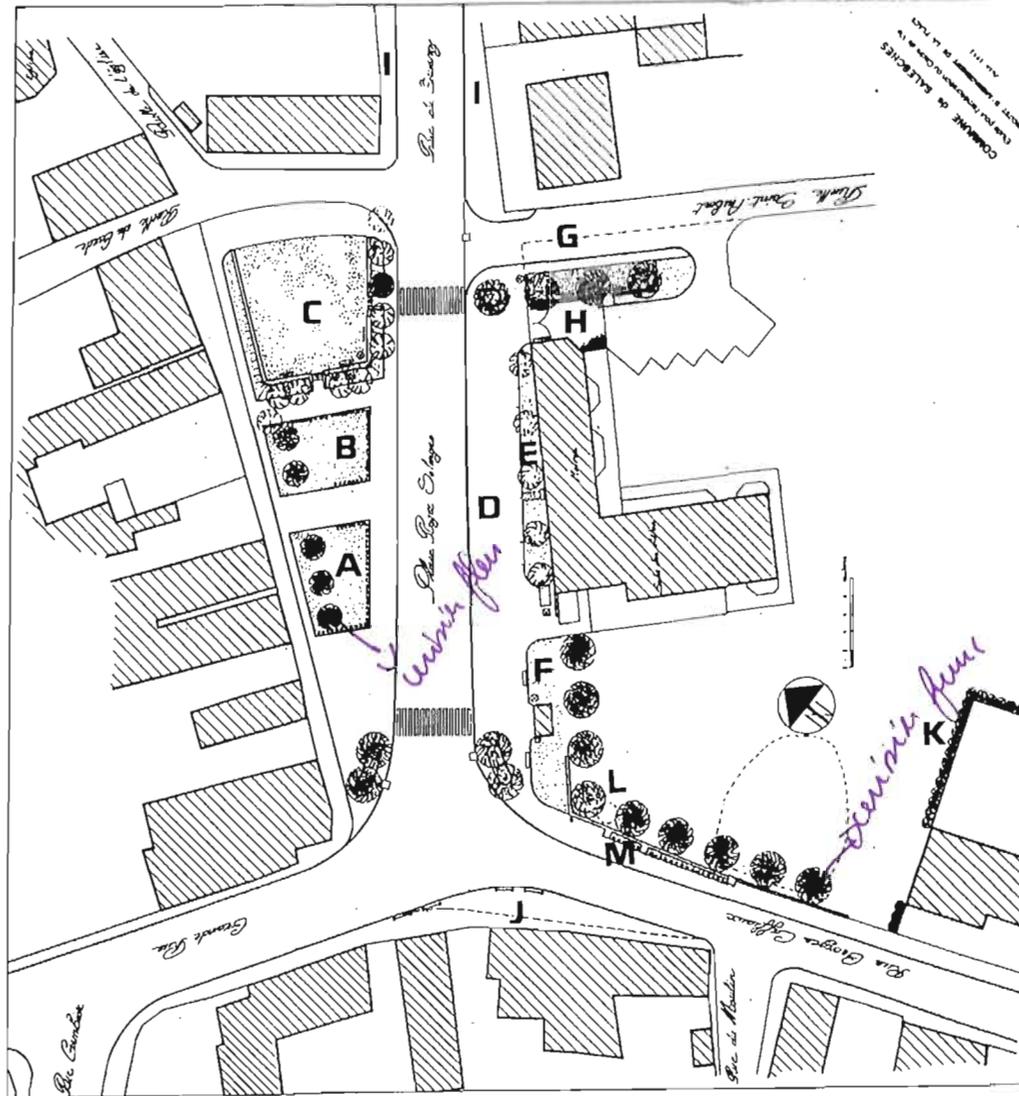

Désignation	U	Quant.	P.U.	Produit HTF	s/total
La Place Roger Salengro					
Démolition bâtiment Salle des Fêtes	F	1	10000	10 000,00 F	10 000,00
Réalisation des aires A et B					
Décaissement surfaces minérales et fondations	m3	115	80	9 200,00 F	
Borduration des parterres	ml	78	180	14 040,00 F	
Fourniture terre végétale	m3	115	60	6 900,00 F	
Engazonnement	m2	192	10	1 920,00 F	
Plantations 5 cerisiers (+2 m3 terre végétale)	U	5	500	2 500,00 F	
Rosiers	U	80	40	3 200,00 F	37 760,00
Réalisation de l'aire C					
Décaissement surfaces minérales et fondations du parterre périphérique	m3	27	80	2 160,00 F	
Décaissement puis remblais aire centrale pour mise à niveau 0,70 maxi et revêtement gravillons calcaires blancs	m3	70	150	10 500,00 F	
Borduration du parterre	ml	78	180	14 040,00 F	
Réalisation de 2 enmarchements en briques et béton	U	2	7000	14 000,00 F	
Fourniture terre végétale	m3	60	60	3 600,00 F	
Engazonnement	m2	90	10	900,00 F	
Abattage et dessouchage d'arbres	U	2	1000	2 000,00 F	
Plantation d'1 prunus pissardi (+ 2 m3 de terre végétale)	U	1	300	300,00 F	
Eclairage : pose d'1 candélabre	U	1	15000	15 000,00 F	
Fourniture et pose de 3 bancs	U	3	1500	4 500,00 F	67 000,00
Réalisation stationnement et plantations trottoir (D-E-F)					
Parterres E et F					
Décaissement	m3	96	80	7 680,00 F	
Bordurations des parterres	ml	61	180	10 980,00 F	
Fourniture terre végétale	m3	160	10	1 600,00 F	
Stationnement VL (D)					
Décaissement, fondations, assainissement, réseaux et revêtement	m2	400	150	60 000,00 F	
Cabine téléphonique					
Déplacement de la cabine téléphone	F	1	10000	10 000,00 F	90 260,00

Commune de SALESCHES : Estimation Sommaire des travaux relatifs à l'intervention "Cadre de Vie"

Désignation	U	Quant.	P.U.	Produit HT	s/Total
Abris-bus					
Restauration de l'abris-bus (ravalement, rejointoiement, peinture intérieure)	F	1	20000	20 000,00 F	
Eclairage					
Fourniture et pose de 2 candélabres	U	2	15000	30 000,00 F	
Bancs					
Fourniture et pose de 2 bancs	U	2	1500	3 000,00 F	
Transformateur E.D.F.					
Peinture rouge brique	F	1	5000	5 000,00 F	
Plantations d'arbres (5 cerisiers)					
Réserve par décaissement, fourniture de terre végétale, borduration	U	5	1500	7 500,00 F	
Sous-total H.T. Place Roger Salengro				270 520,00 F	65 500,00
Aménagements de la rue Georges Caffiaux (L et M)					
Démolition du mur de ceinture jusqu'à une hauteur maxi de 1 m	m3	6	1000	6 000,00 F	
Réfection du soubassement et couronnement	m3	3	4000	12 000,00 F	
Revêtement par une peau de briques sur mur béton existant après dépose des plaques béton	m3	2	4000	8 000,00 F	
Décaissement sur trottoir pour plantation rosiers (terre végétale borduration)	F	1	5000	5 000,00 F	
Défrichage sur terrain naturel	F	1	5500	5 500,00 F	
Plantation d'arbres (9 cerisiers)	U	9	500	4 500,00 F	
Sous-total H.T. rue Georges Caffiaux				41 000,00 F	41 000,00
Elargissement de la ruelle St-Aubert (G)					
Voirie, borduration, trottoirs, assainissement, revêtement	m2	250	450	112 500,00 F	
Sous-total ruelle St-Aubert				112 500,00 F	112 500,00

94

95

NIET

Commune de SALESCHES : Estimation Sommaire des travaux relatifs à l'intervention "Cadre de Vie"

Désignation	U	Quant.	P.U.	Produit HT	S/Total
Entrée de la Mairie (H)					
Démolition habitation	F	1	15000	15 000,00 F	
Construction soubassement en grès hauteur maxi 1 m, compris pilier porte grille	m3	10	4000	40 000,00 F	
Décaissement puis revêtement de la terrasse en schiste rouge	m2	40	200	8 000,00 F	
Plantation de cerisiers + terre végét.	U	3	1500	4 500,00 F	
Bancs	U	2	1500	3 000,00 F	
Accès parking mairie par entrée en pavés de récupération	m2	50	400	20 000,00 F	
Aire de stationnement VI	m2	200	300	60 000,00 F	
Sous-total entrée de la Mairie				150 500,00 F	150 500,00
L'entrée depuis Ghissignies (Rue du Quesnoy : I)					
Réfection des trottoirs à l'entrée de la rue sur 25 ml	m2	125	400	50 000,00 F	
Décaissement, fondations, bordurations, assainissement, revêtement	F	1	35000	35 000,00 F	
Plantations des talus le long de la rue	F	1	35000	35 000,00 F	
Sous-total entrée rue du Quesnoy				120 000,00 F	120 000,00
Le carrefour (J)					
Décaissement, fondations, borduration, assainissement, revêtement	m2	68	400	27 200,00 F	
Pose de bômes de sécurité par paire (pierre bleue)	U	4	4000	16 000,00 F	
Sous-total carrefour				43 200,00 F	43 200,00
Plantation d'une haie champêtre (K)					
En limite de propriété communale du terrain de la Salle des Fêtes (charmilles)	ml	170	100	17 000,00 F	
Sous-total haie champêtre				17 000,00 F	17 000,00
Le cœur du village :					
Montant H.T.				754 720,00 F	
Aléas 15 %				113 208,00 F	
Montant Total H.T.				867 928,00 F	
T.V.A. 18,60 %				161 434,61 F	
Montant Total H.T.				1 029 362,61 F	

94

97

97

Commune de SALESCHES : Estimation Sommaire des travaux relatifs à l'intervention "Cadre de Vie"

Les abords de l'Eglise	Produit HT	S/Total
La ruelle du Garde		
Nettoyage et rejointoiement du mur de soubassement du cimetière	78750	78 750,00
Sous-total ruelle du garde	78750	
L'extension du cimetière		
Nettoyage et rejointoiement de la tête du mur du cimetière	30000	37 000,00
Restauration du portail d'entrée et peinture	5000	
Plantation de chèvrefeuille sur le mur de plaques en béton	2000	
Sous-total extension du cimetière	37000	
Les abords de l'Eglise		
Montant H.T.	115 750,00 F	
Aléas 15 %	17 362,50 F	
Montant Total H.T.	133 112,50 F	
T.V.A. 18,60 %	24 758,93 F	
Montant Total H.T.	157 871,43 F	

Commune de SALESCHES : Estimation Sommaire des travaux relatifs à l'intervention "Cadre de Vie"

La rue du Moulin	Produit HT	S/Total
Décaissement des fondations Assainissement Borduration par 2 caniveaux latéraux Revêtement central en enrobé et schistes rouges latéraux	250000	
La rue du Moulin		
Montant H.T.	250 000,00 F	
Aléas 15 %	37 500,00 F	
Montant Total H.T.	287 500,00 F	
T.V.A. 18,60 %	53 475,00 F	
Montant Total H.T.	340 975,00 F	

Les entrées	Produit HT	S/Total
Pose d'une structure métallique sur panneau d'entrée du village Plantation de rosiers grimpants	4000 400	
Les entrées		
Montant H.T.	4 400,00 F	
Aléas 15 %	660,00 F	
Montant Total H.T.	5 060,00 F	
T.V.A. 18,60 %	941,16 F	
Montant Total H.T.	6 001,16 F	

Les passages du rio St-Georges	Produit HT	S/Total
Fourniture et pose de garde-corps en bois ouvré et peint	40000	
Les passages du rio St-Georges		
Montant H.T.	40 000,00 F	
Aléas 15 %	6 000,00 F	
Montant Total H.T.	46 000,00 F	
T.V.A. 18,60 %	8 556,00 F	
Montant Total H.T.	54 556,00 F	

	Total H.T. +		1993	1994	1995	1996	...
	Aléas 15 %						
Le cœur du village							
<i>La Place Roger Salengro</i>							
Démolition bâtiment Salle des Fêtes	10 000 F	11 500 F					
Réalisation des aires A et B	37 760 F	43 424 F					
Réalisation de l'aire C	67 000 F	77 050 F					
Réalisation stationnement et plantations trottoirs (D.E.F.)	90 260 F	103 799 F					
Abris-bus	65 500 F	75 325 F					
S/Total H.T. Place Roger Salengro	270 520 F	311 098 F					
<i>Amenagements de la rue Georges Caffiaux (L et M)</i>							
S/Total H.T. rue Georges Caffiaux	41 000 F	47 150 F					
<i>Elargissement de la ruelle St-Aubert (G)</i>							
S/Total H.T. ruelle St-Aubert	112 500 F	129 375 F					
<i>Entrée de la Mairie</i>							
S/Total H.T. entrée de la Mairie	150 500 F	173 075 F					
<i>Entrée depuis Ghissignies (rue du Quesnoy : D)</i>							
S/Total H.T. entrée depuis Ghissignies	120 000 F	138 000 F					
<i>Le carrefour (I)</i>							
S/Total H.T. carrefour	43 200 F	49 680 F					
<i>Plantation d'une haie champêtre (K)</i>							
S/Total H.T. haie champêtre	17 000 F	19 550 F					
Sous-Total le cœur du village		867 928 F					
Les abords de l'Eglise							
<i>la ruelle du Garde</i>							
S/Total H.T. ruelle du garde	78 750 F	90 563 F					
<i>L'extension du cimetière</i>							
S/Total H.T. cimetière	37 000 F	42 550 F					
Sous-Total les abords de l'Eglise		133 113 F					
La rue du Moulin							
S/Total H.T. la rue du Moulin	250 000 F	287 500 F					
Sous-Total la rue du Moulin		287 500 F					
Les entrées							
S/Total H.T. les entrées	4 400 F	5 060 F					
Sous-Total les entrées		5 060 F					
Les passages du rio St-Georges							
S/Total H.T. les passages du rio St-Georges	40 000 F	46 000 F					
Sous-Total les passages du rio		46 000 F					
Montant total HT des travaux "cadre de vie"		1 339 601 F					
T.V.A. 18,60 %		249 168 F					
Montant total T.T.C.		1 588 766 F					