


COMMUNE DE WALINCOURT-SELVIGNY
Canton de Clary

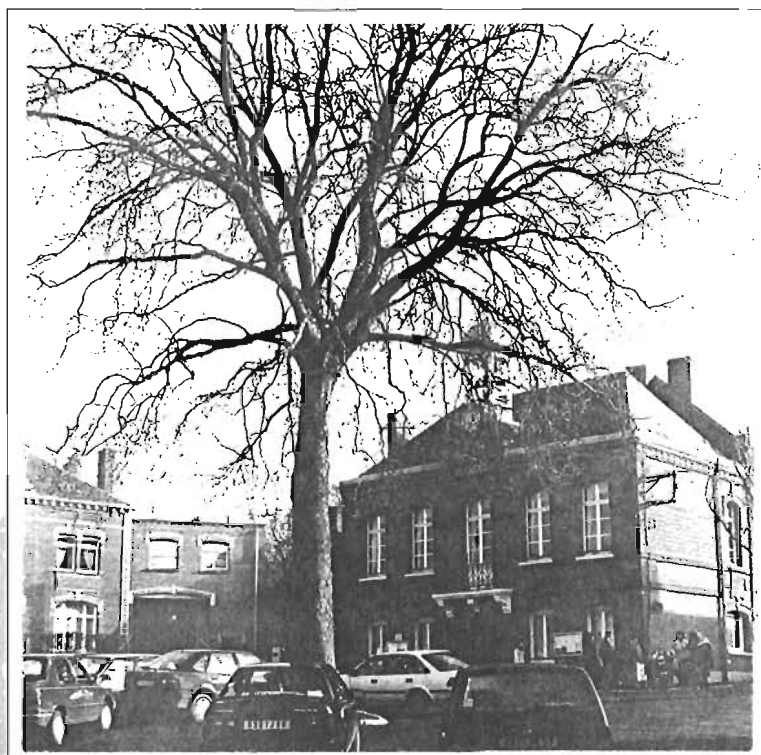




Place Jean Jaurès

Mai 1995


SOMMAIRE



Etat des lieux	2
Principes d'organisation	5
Le végétal sur la place	6
Un projet pour la place - Principes	9
Proposition	10

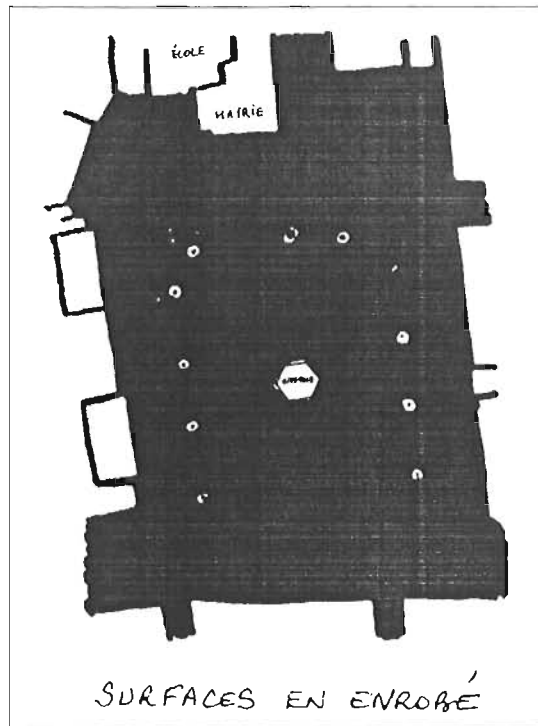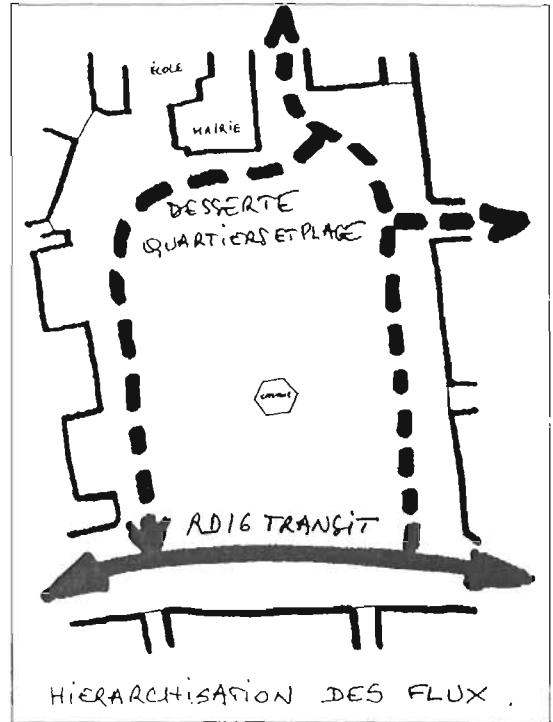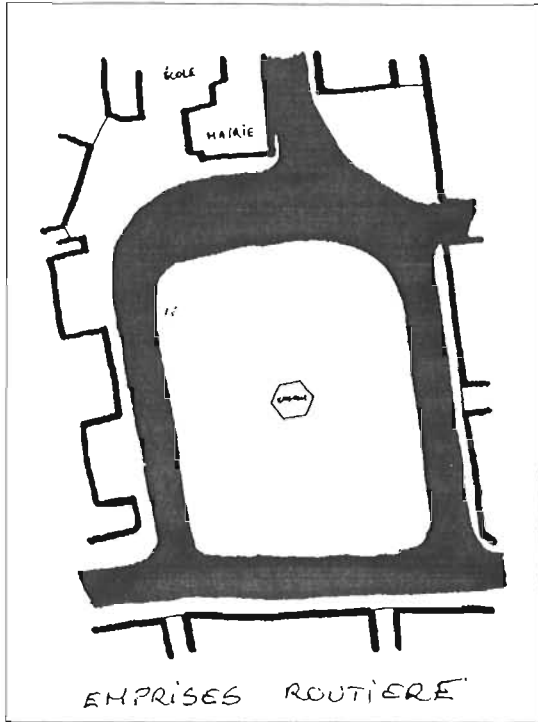

Le végétal sur la place

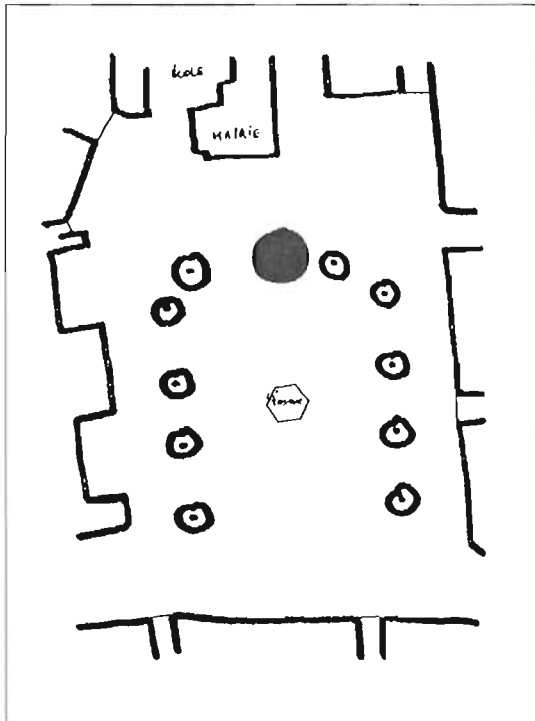


Etat actuel

Hormis la présence d'un platane remarquable qui a malheureusement subi une taille mutilante récemment, le végétal de la place ne participe que très peu à la structuration de celle-ci.

Proposition de structuration de l'espace par des arbres.

- Principes.


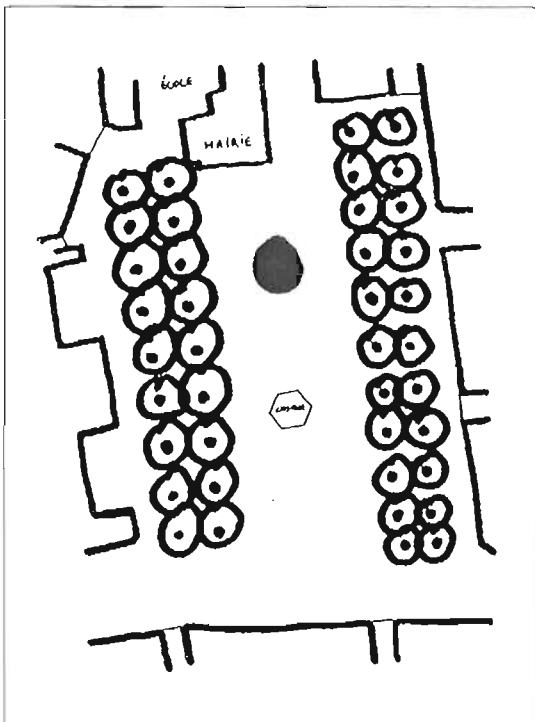


remarque :

Organisation "classique" qui pourrait être redondante par rapport aux façades bâties qui sont de bonne qualité


remarque :

Cet alignement permet de mettre en valeur un élément majeur du territoire communal puisqu'il indique l'axe principal de la composition de l'exploitation forestière du bois du Gard.

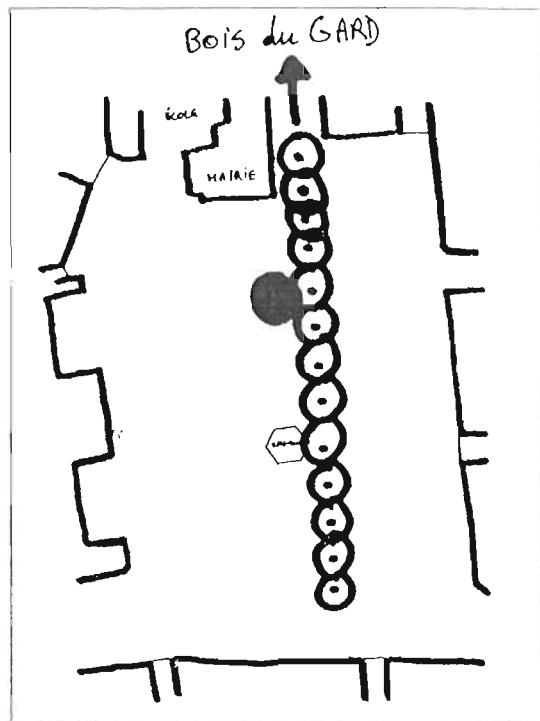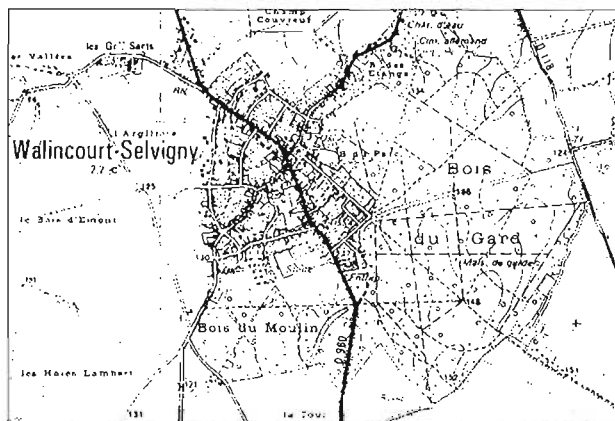


remarque :

Cette disposition du mail planté permet de circonscrire l'espace de la place et de "l'isoler" du trafic routier du C.D. 16.

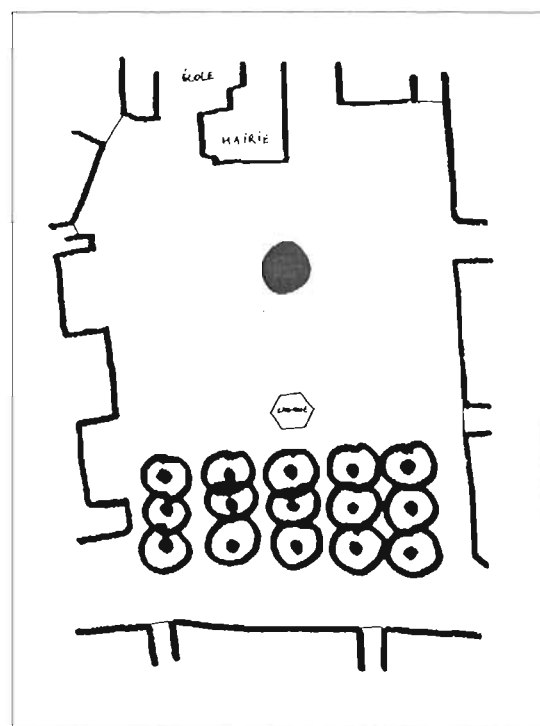


Un projet pour la place - Principes

Proposition d'un schéma global d'organisation de la place

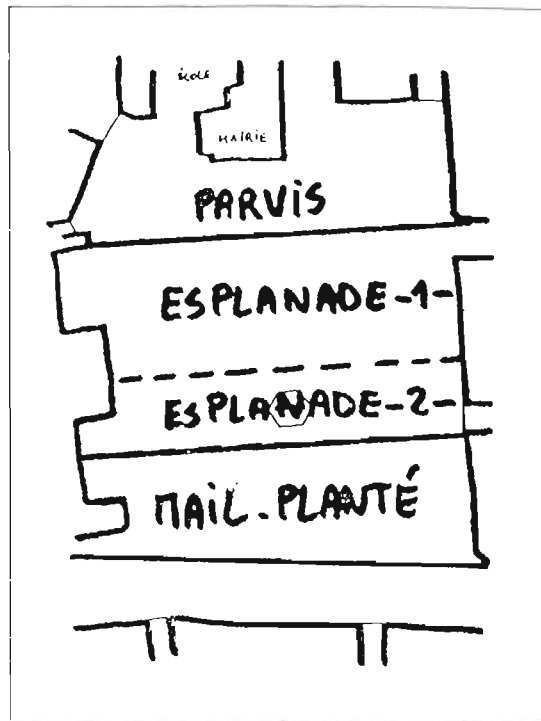

Proposition pour gérer le flux de circulation de façon à servir l'espace de la place

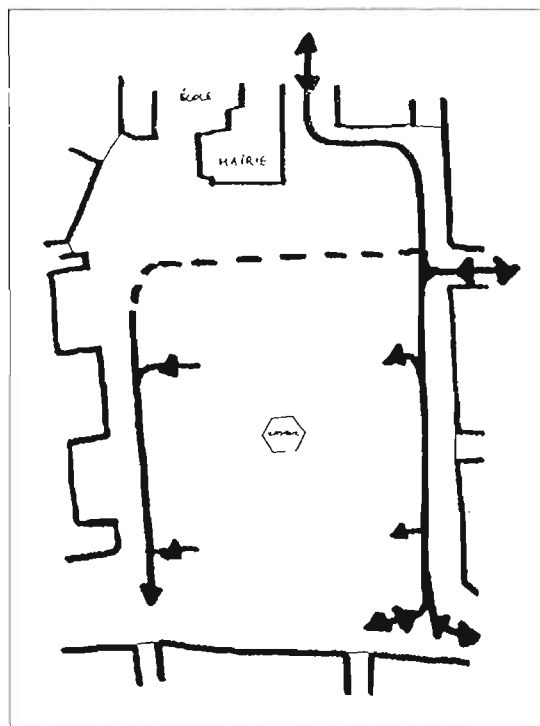

Coupes de principe

Profil existant




variante



Variante permettant de mettre en valeur la déclivité de la place.

L'esplanade située entre le kiosque et le C.D. 16 est légèrement relevée afin d'isoler d'avantage la place du trafic routier.


La différence de niveau (1 m à 1,50 m) pourrait être traitée soit en emmarchement soit en balcon, soit en talus enherbé.

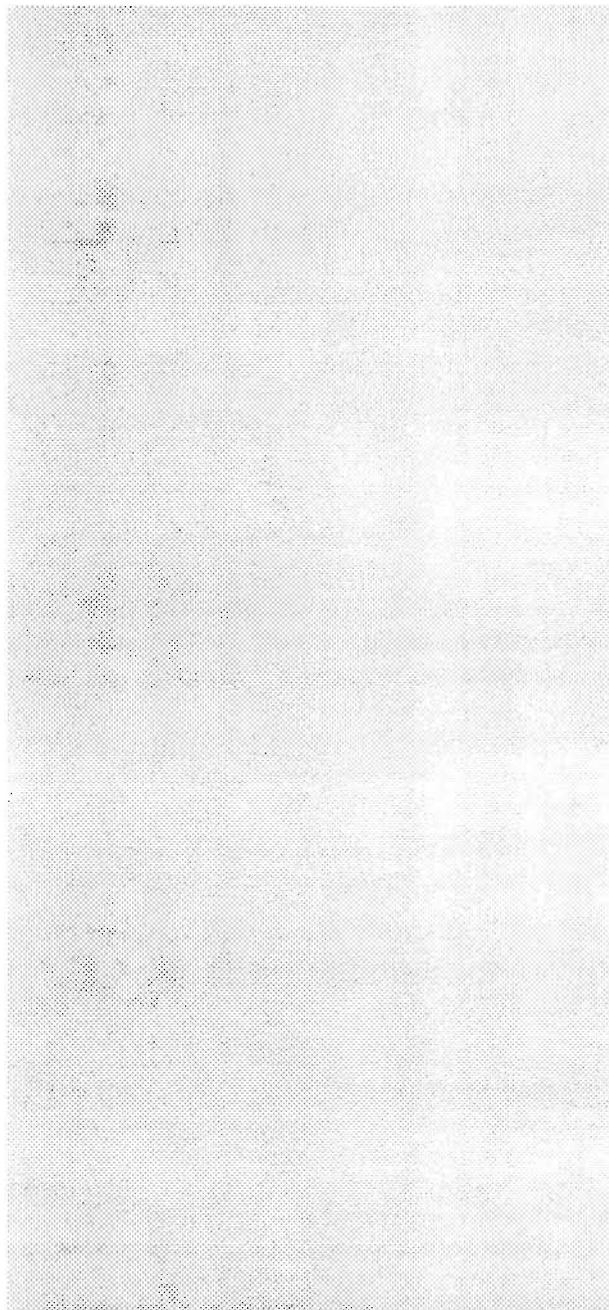

Equipe permanente attachée au secteur :


<i>Architecte</i>	<i>Fanny Frigout</i>
<i>Ecologue</i>	<i>Ahmed Rebaï</i>
<i>Paysagiste</i>	<i>Jean-Marc Le Moing</i>
<i>Assistant d'étude</i>	<i>Didier Escherich</i>
<i>Secretariat</i>	<i>Monique Dhoedt</i>


Ce document a été réalisé par
Jean-Marc Le Moing Paysagiste
Christophe Rouvres Assistant d'étude

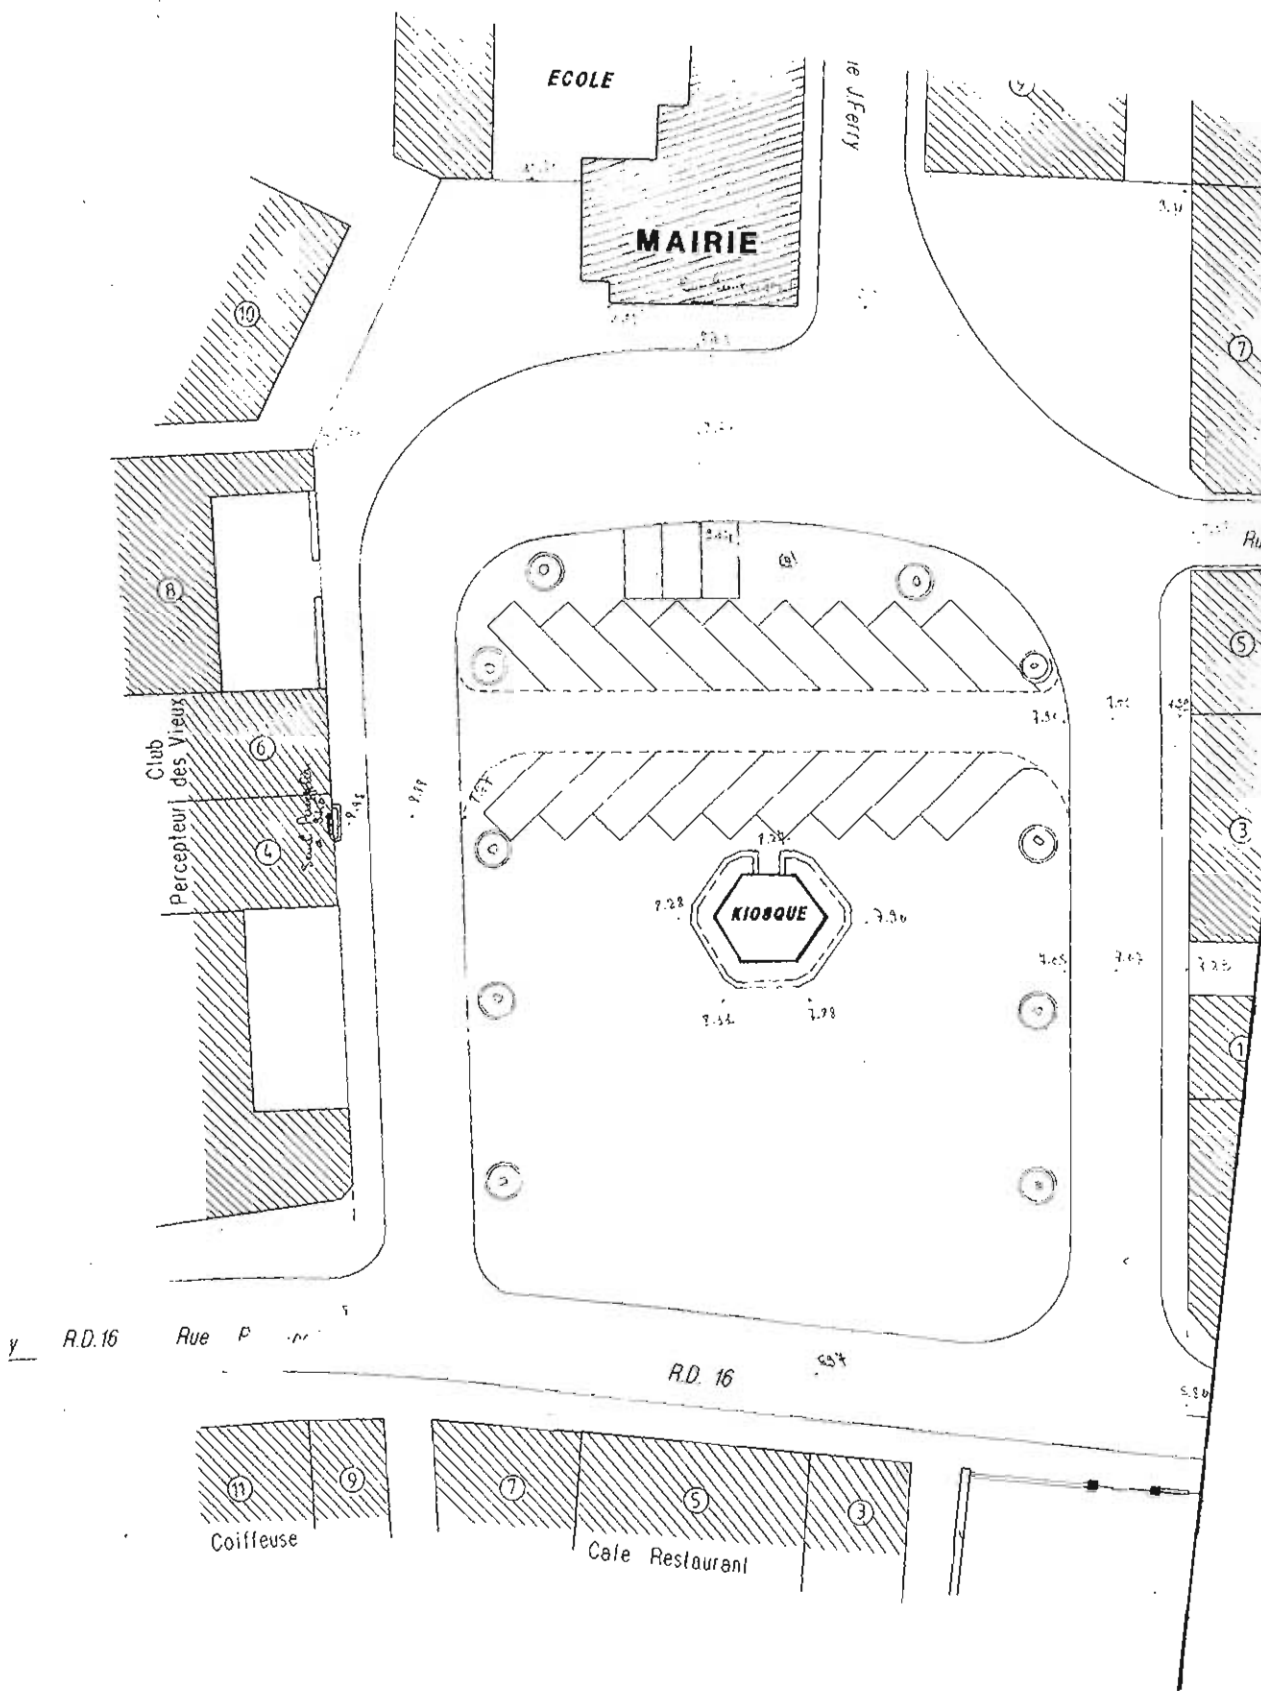


1/500







x20%

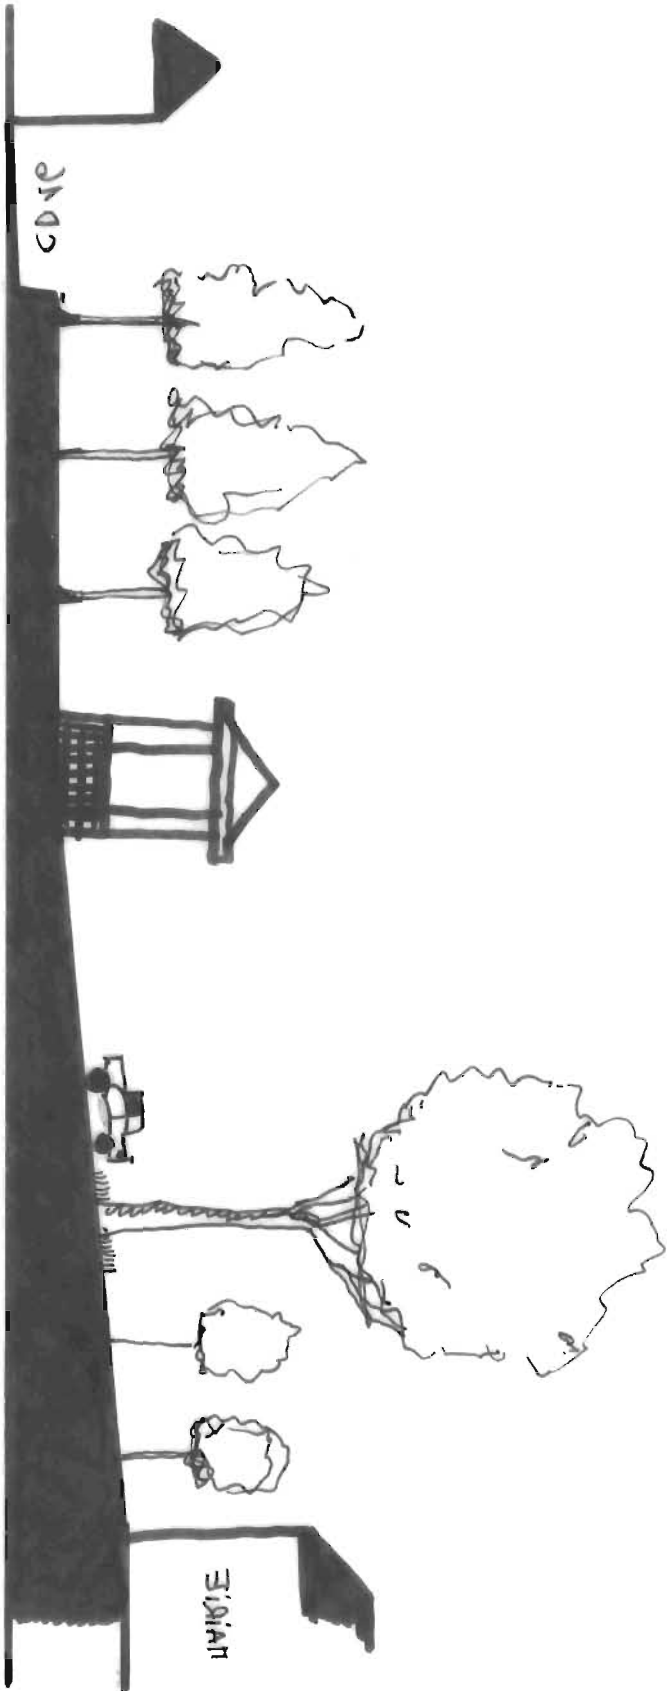

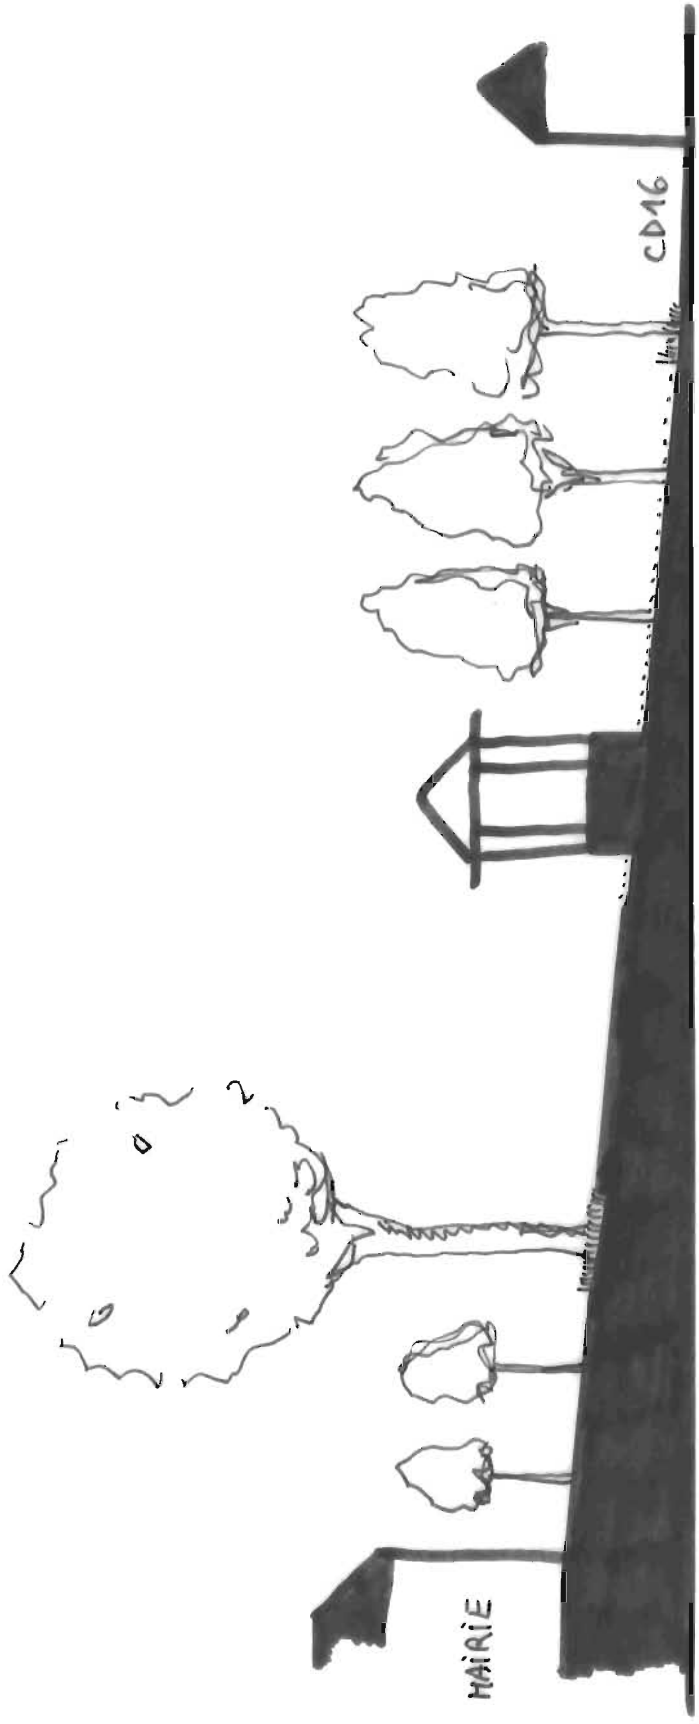

X50%

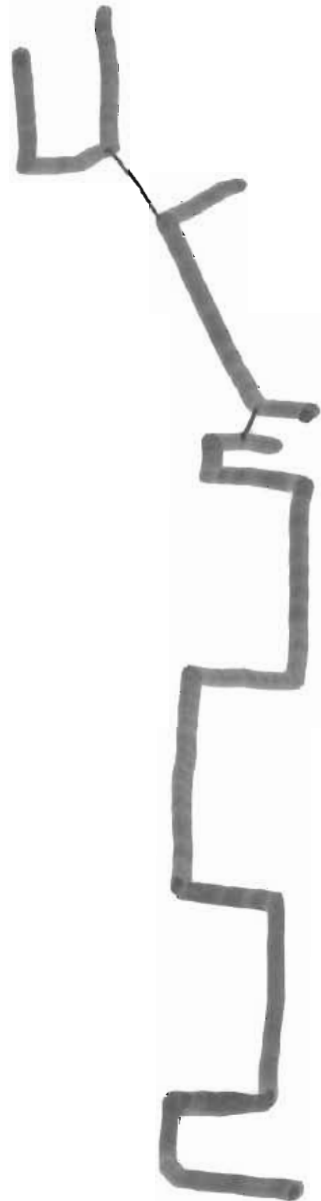

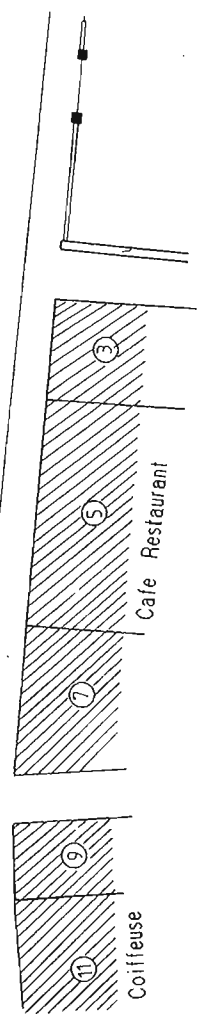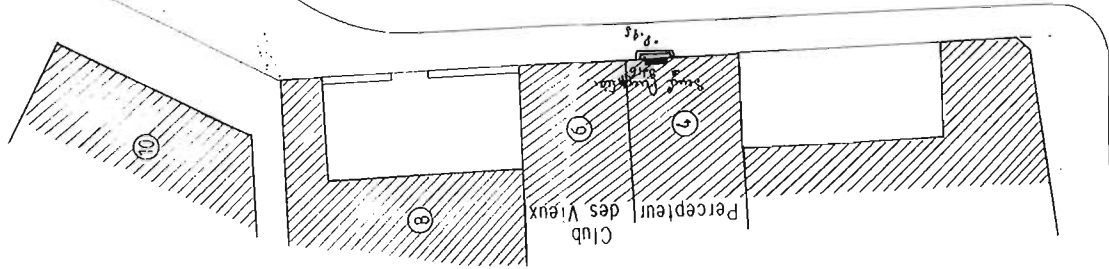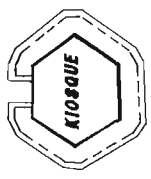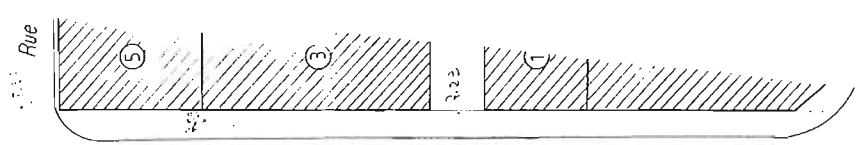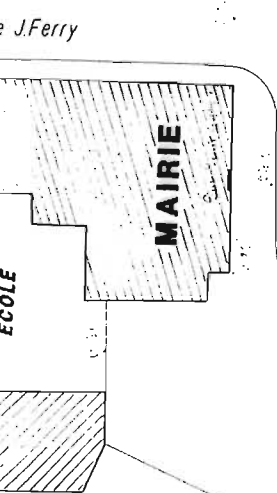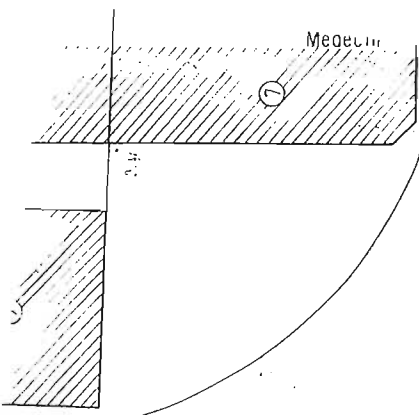

D.16 Rue P. Flinois

R.D. 16