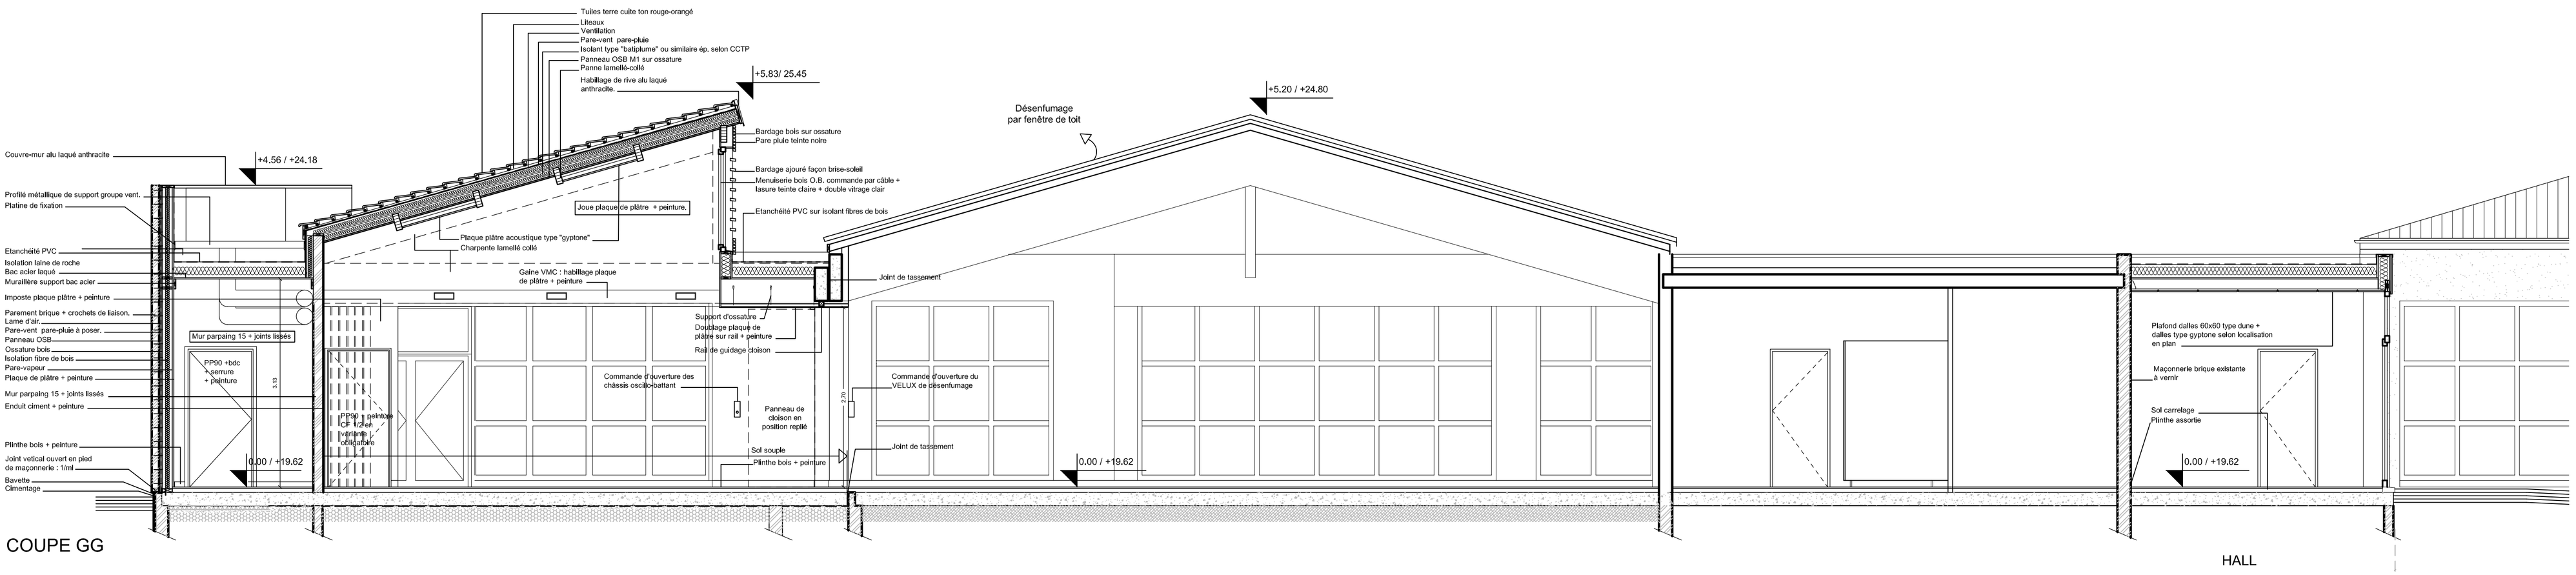

COUPE GG

HALL

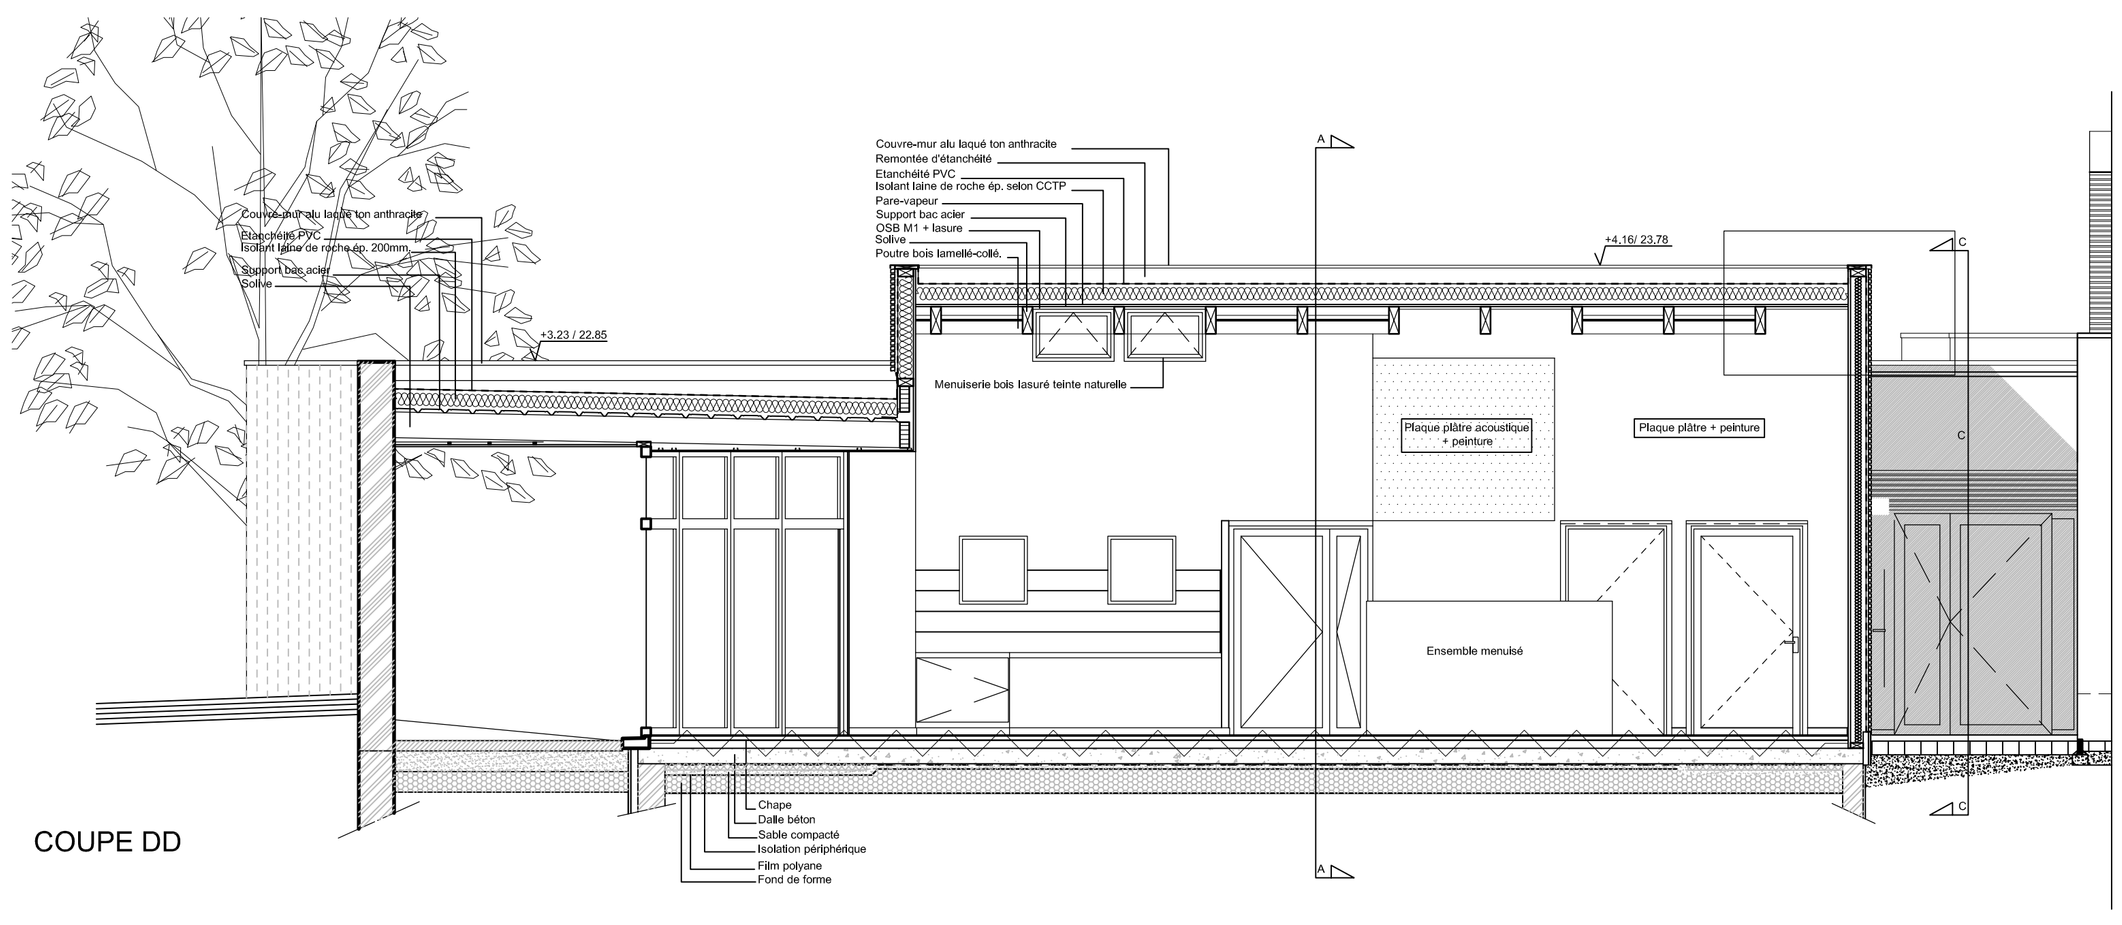

COUPE DD

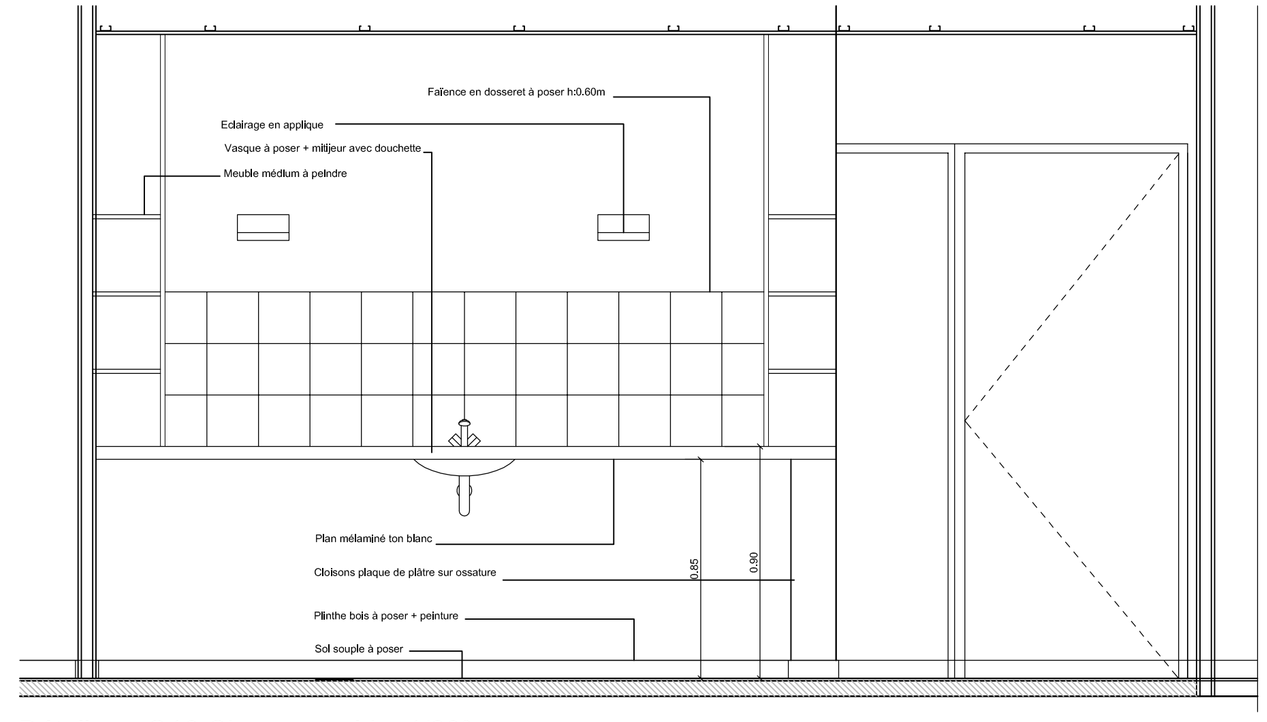

Détail sur G16 Change rapide 1/20°

MAIRIE DE LA CHAPELLE D'ARMENTIERES
Construction d'ucentre de loisir sans hébergement et d'une halte-garderie
Route Nationale, 59930 La Chapelle d'Armentières

COUPE DD ET GG PROJET

CLAUDE DEBROCK ARCHITECTE - URBANISTE
51, bvd de Strasbourg - 59000 LILLE Tél. : 03 28 822 333 Fax : 03 20 866 075 debrock.architecte@co-gites.com

N° P05

Aff.	0613
Date	17-01-08
Ech.	1/50
A.P.S / P.C / A.P.D	
DCE / D.M / D.O.E	
Modif. le	-