




Façade entrée

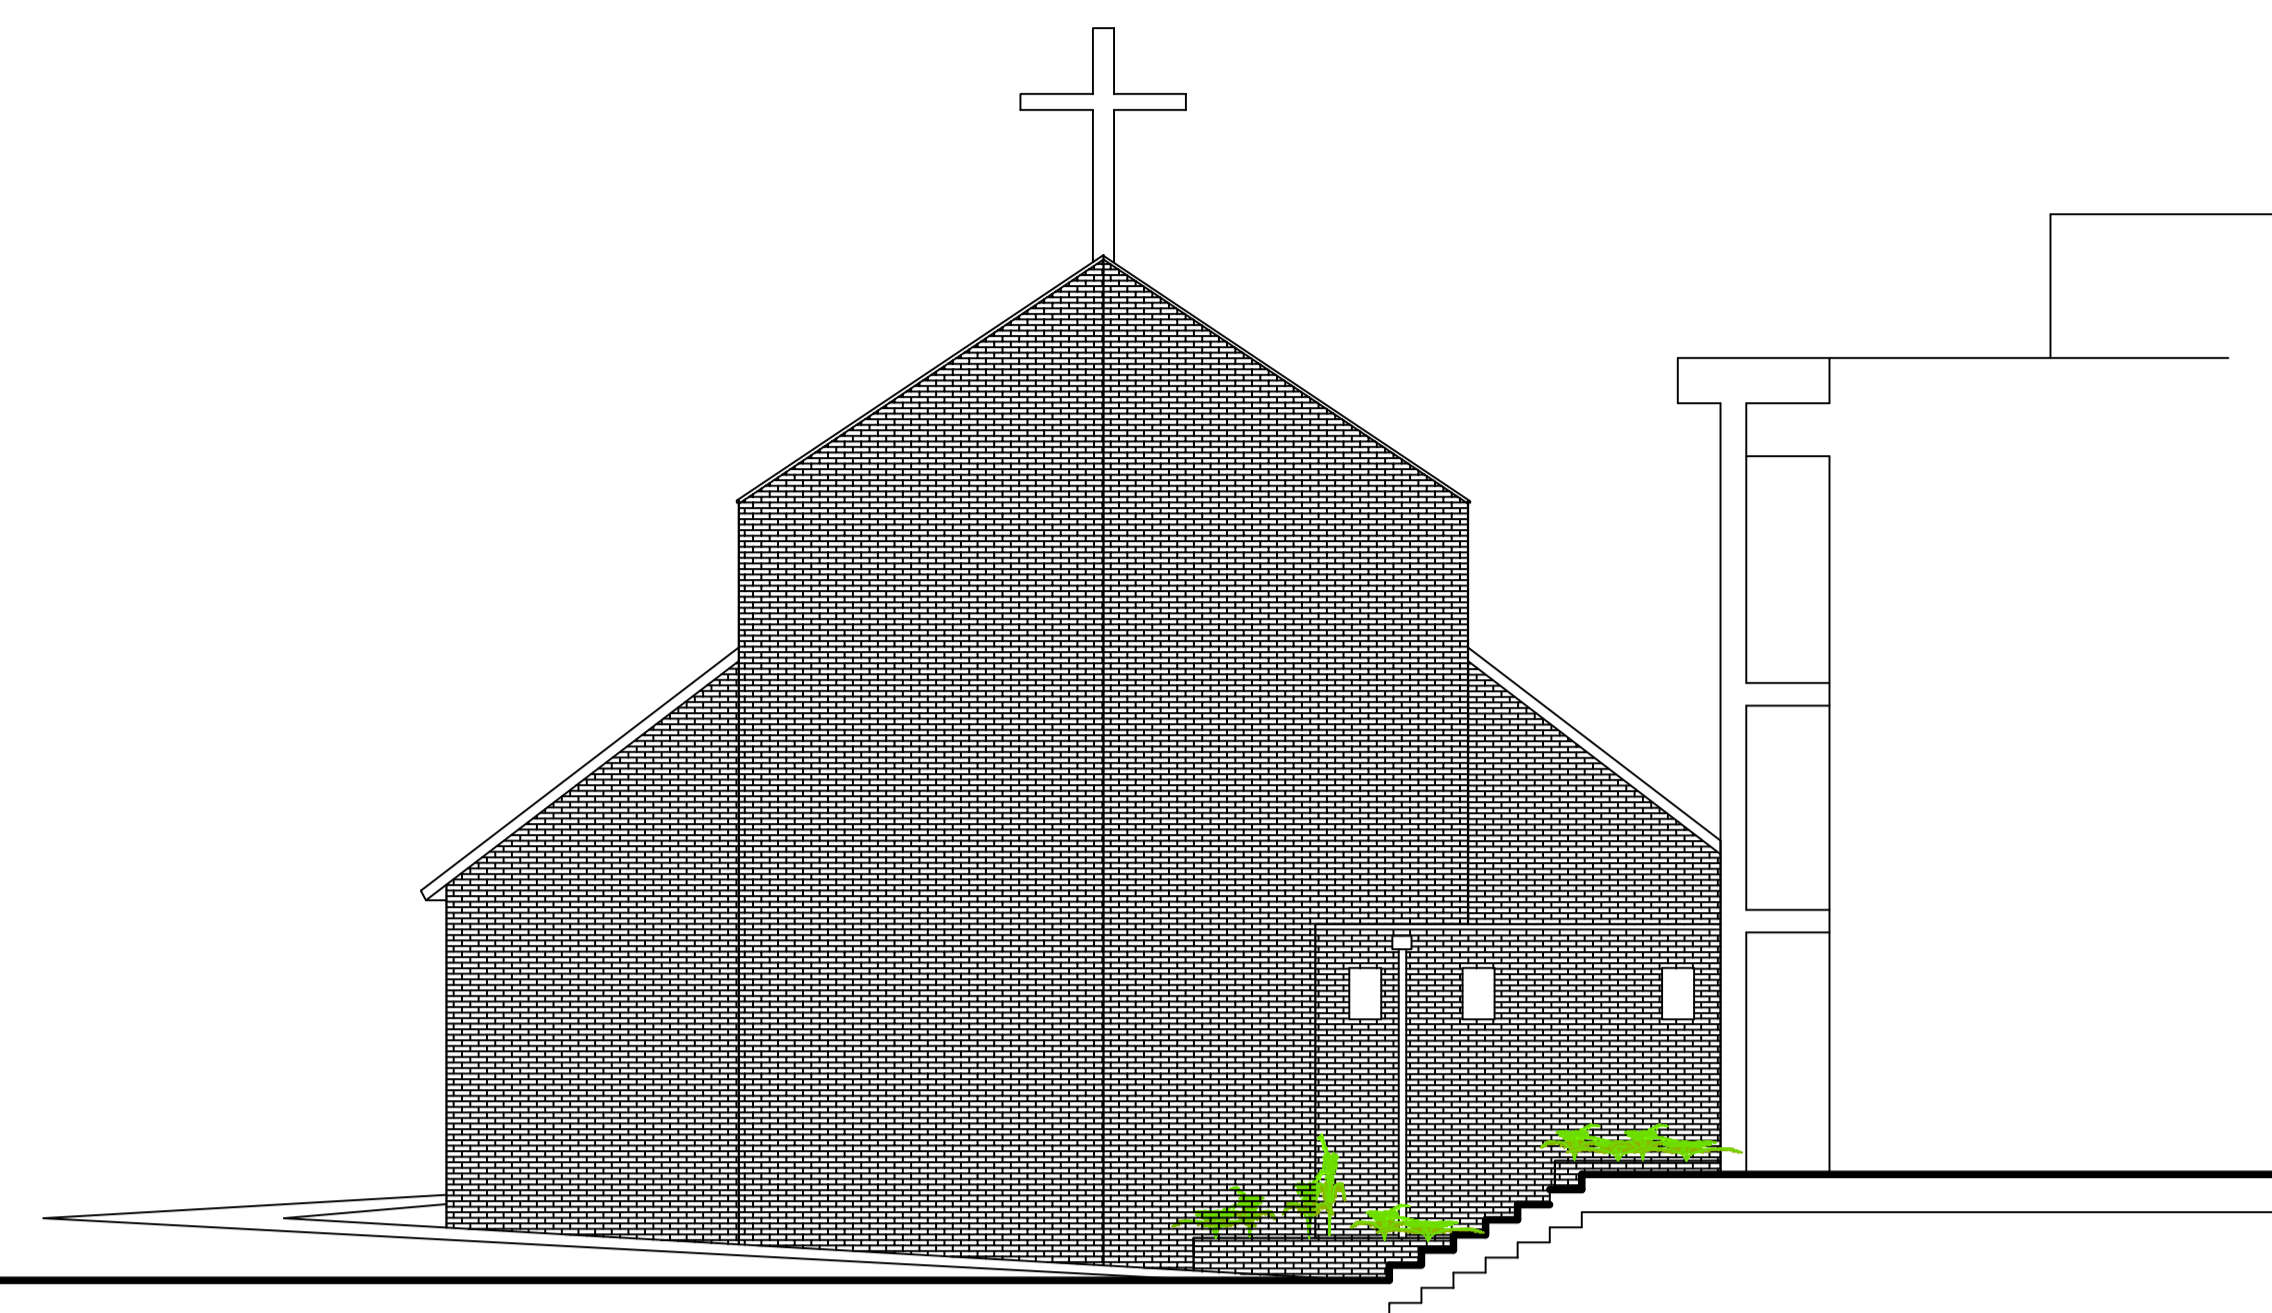


Façade arrière

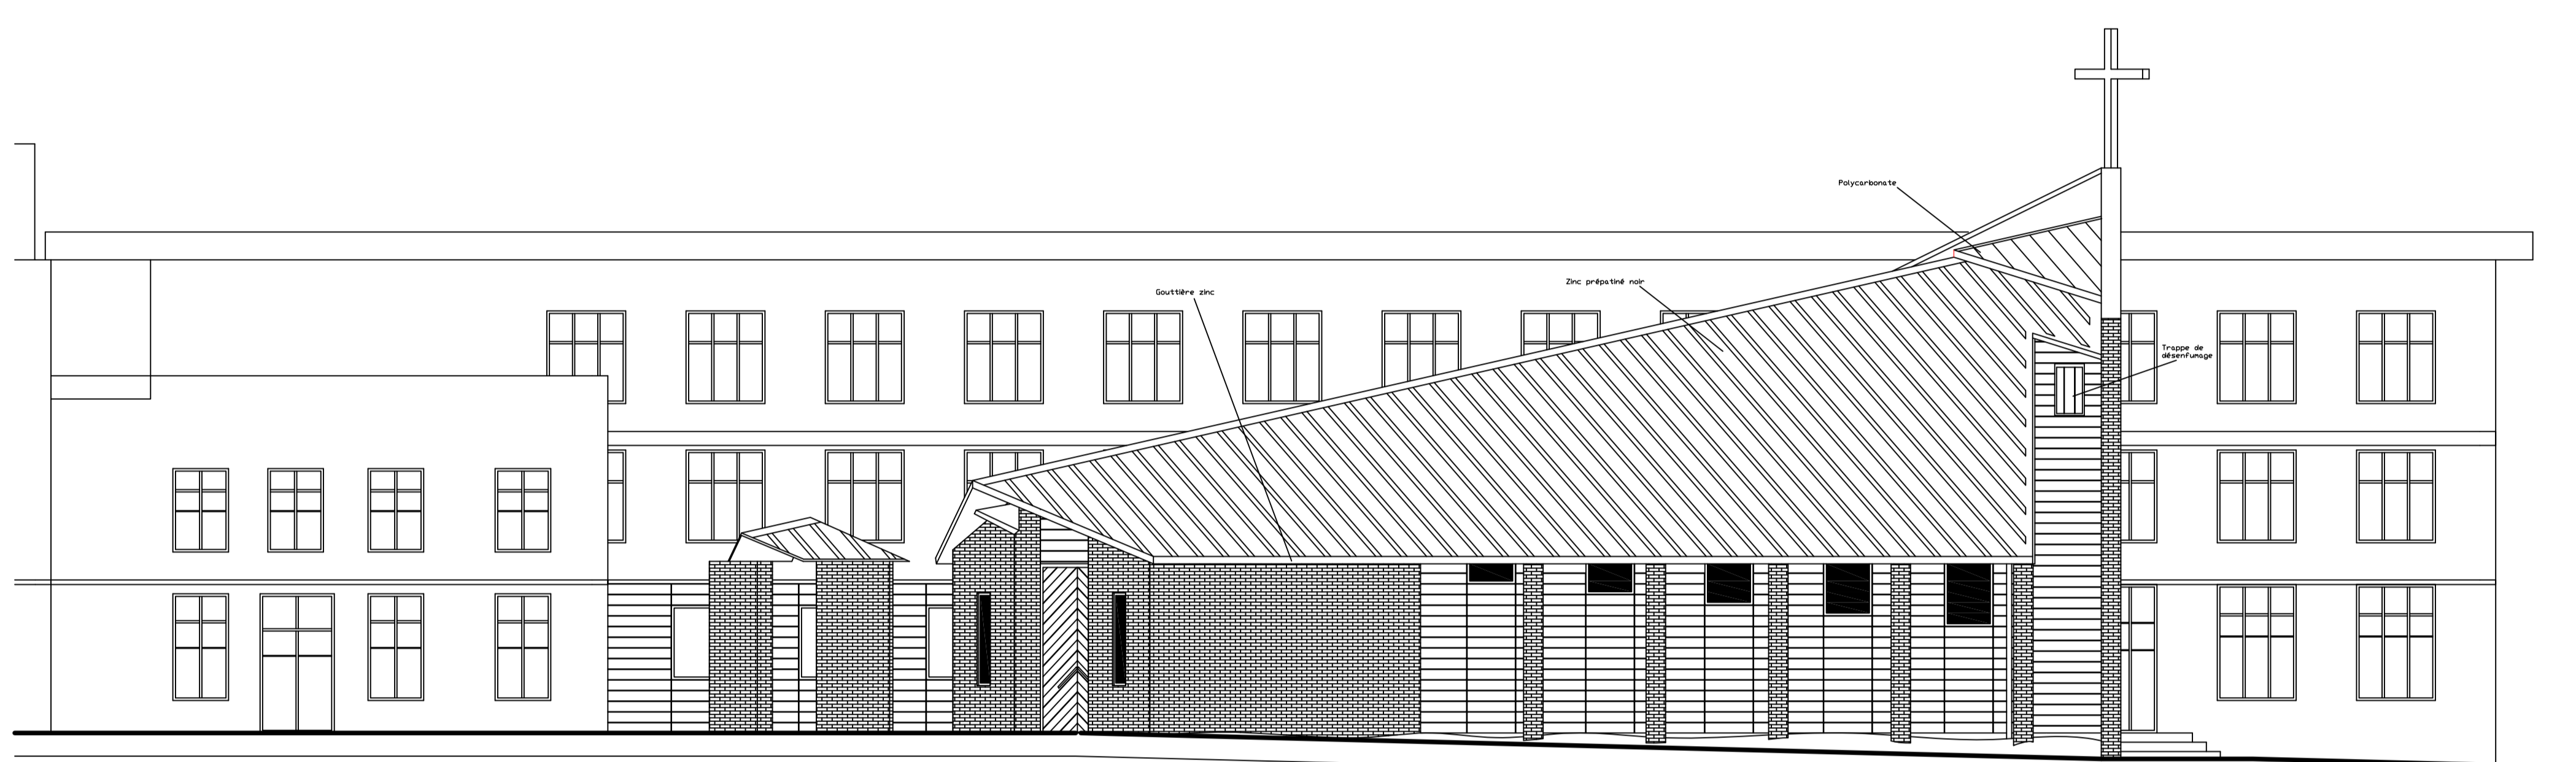


Façade latérale droite

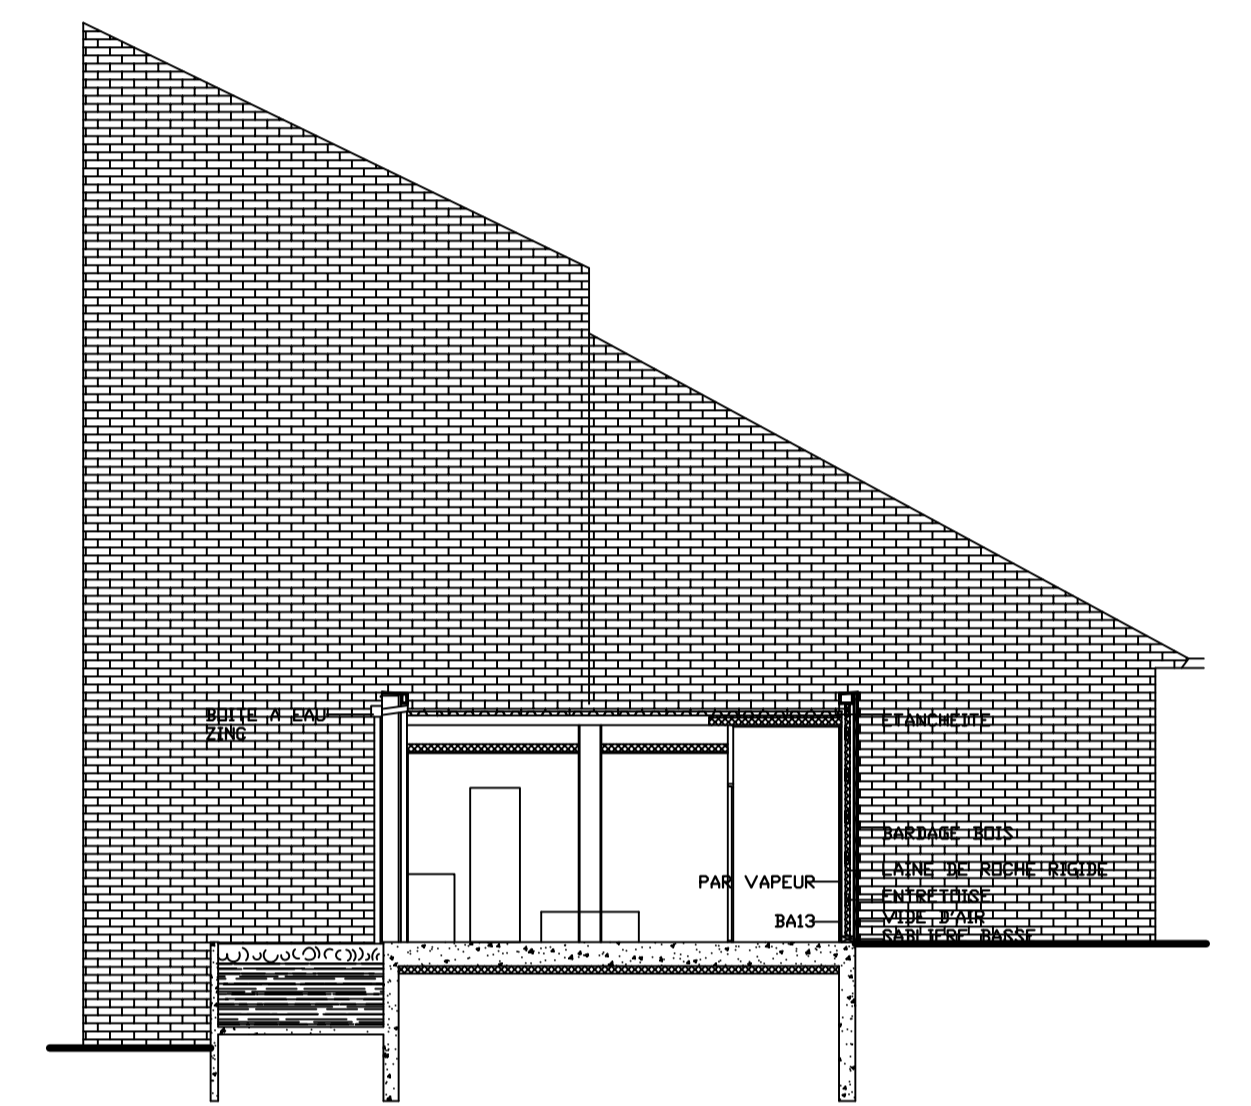


Coupe sur vestiaires

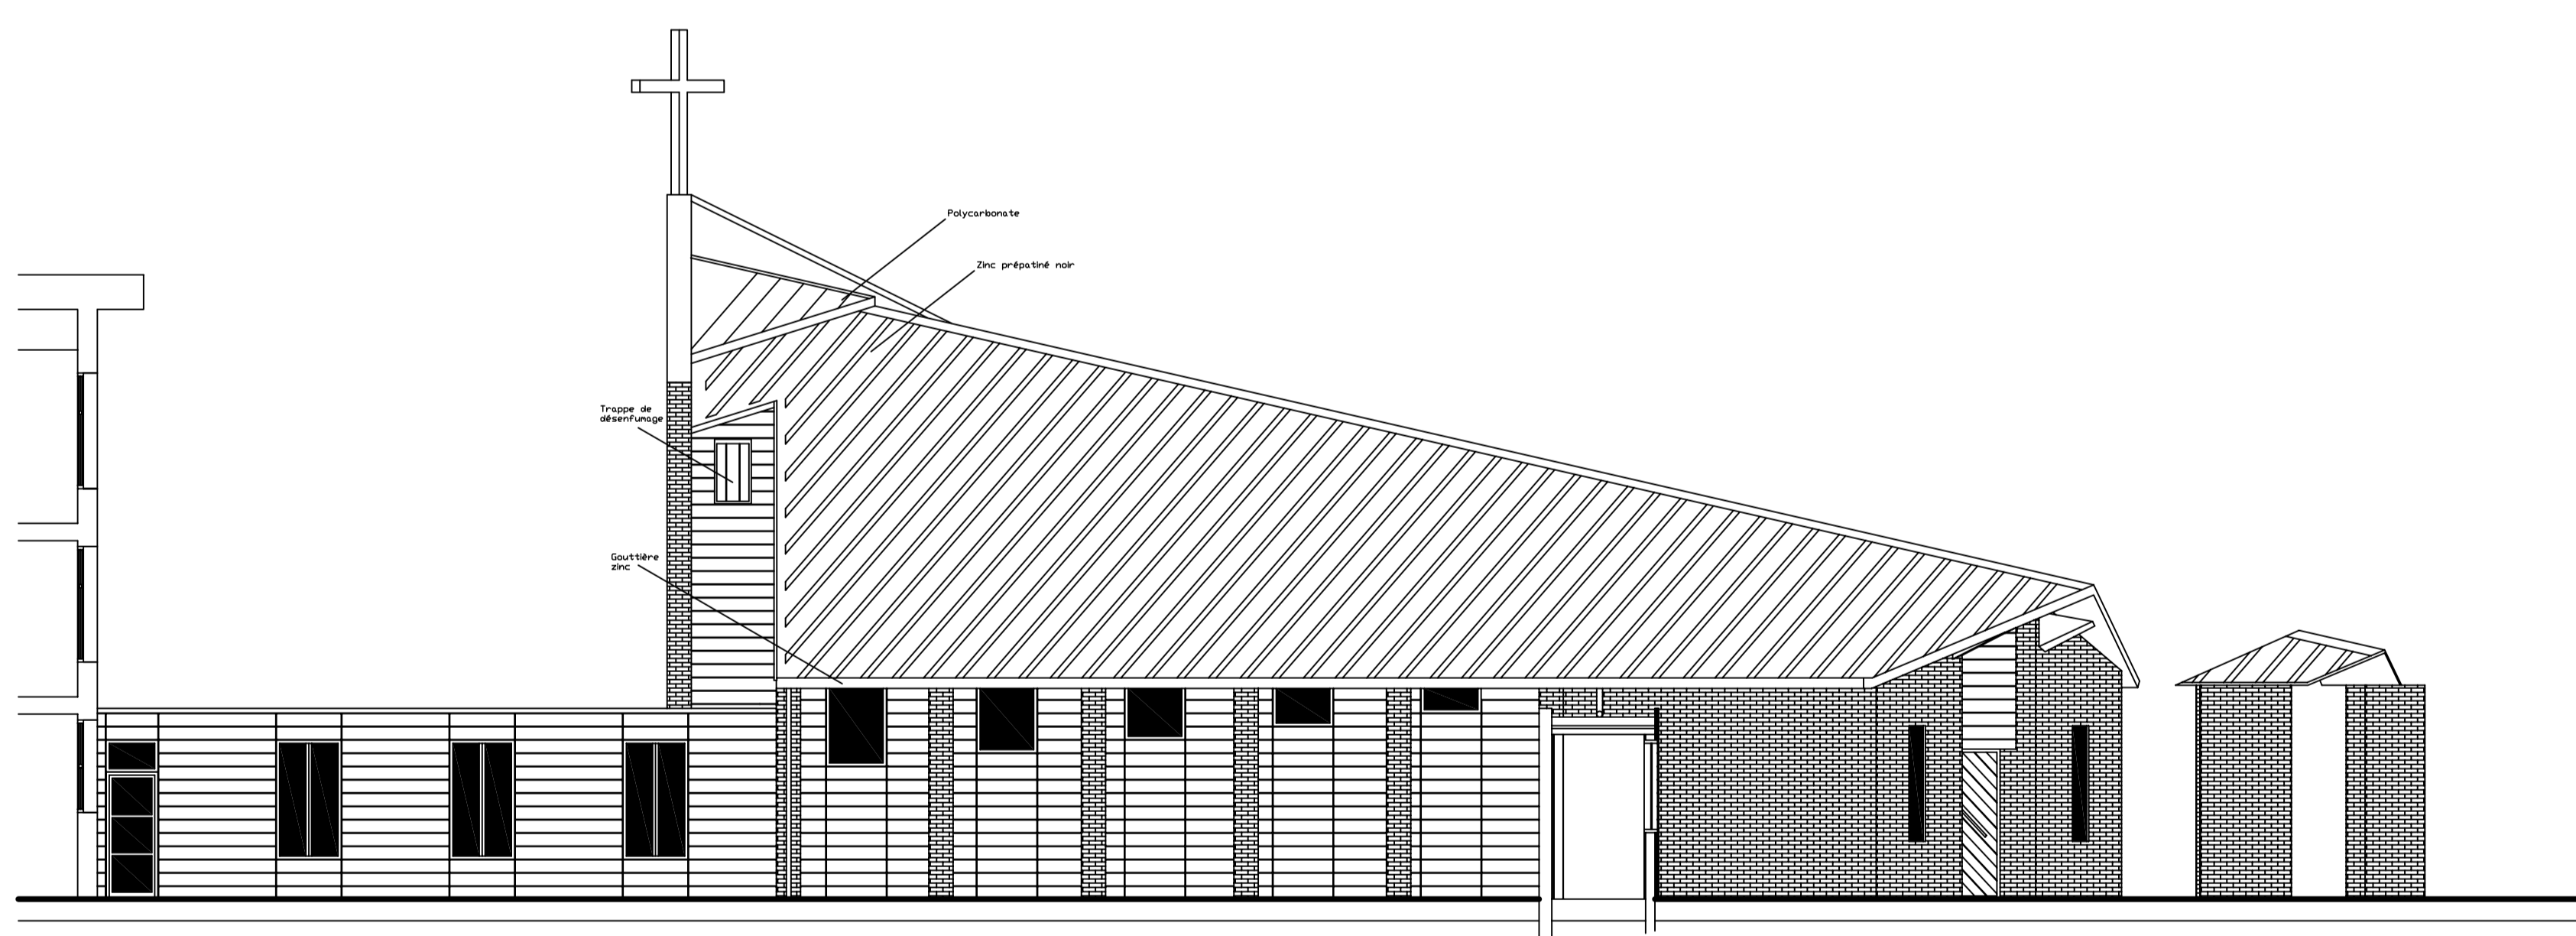

Façade latérale gauche

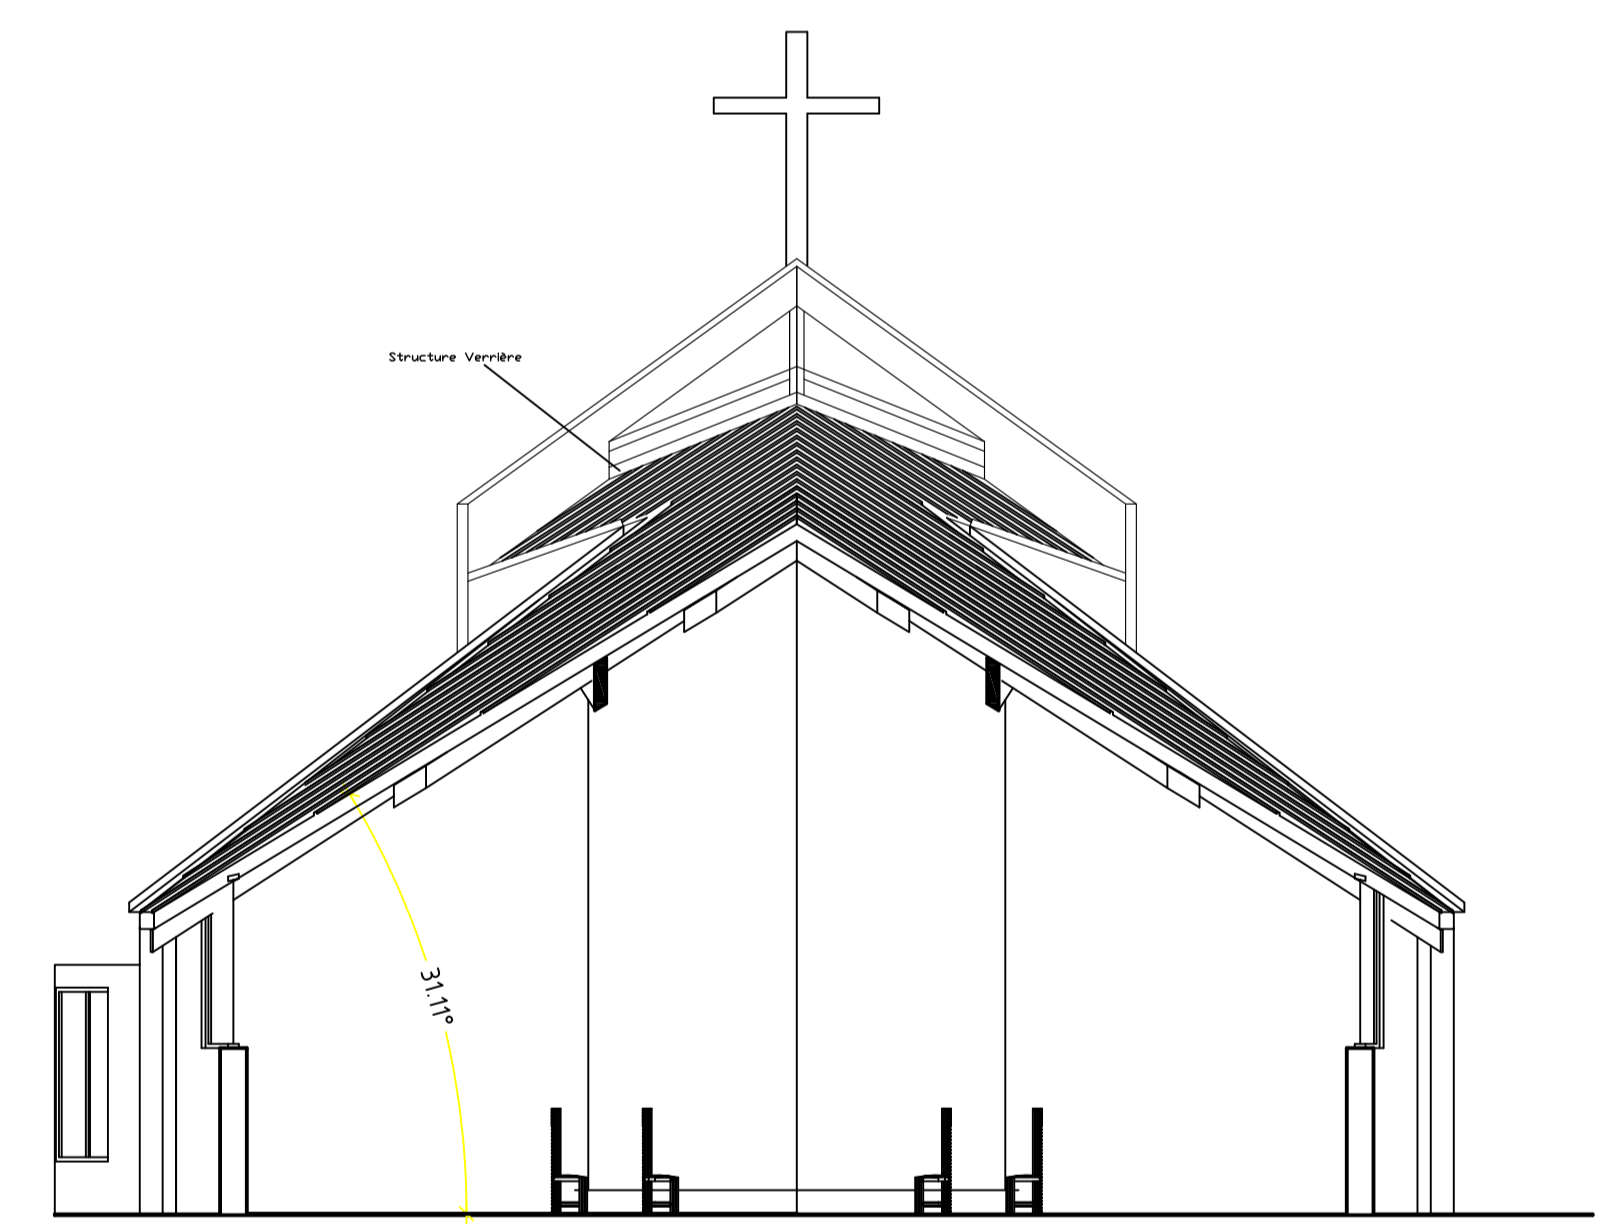

Coupe perpendiculaire au faîtage

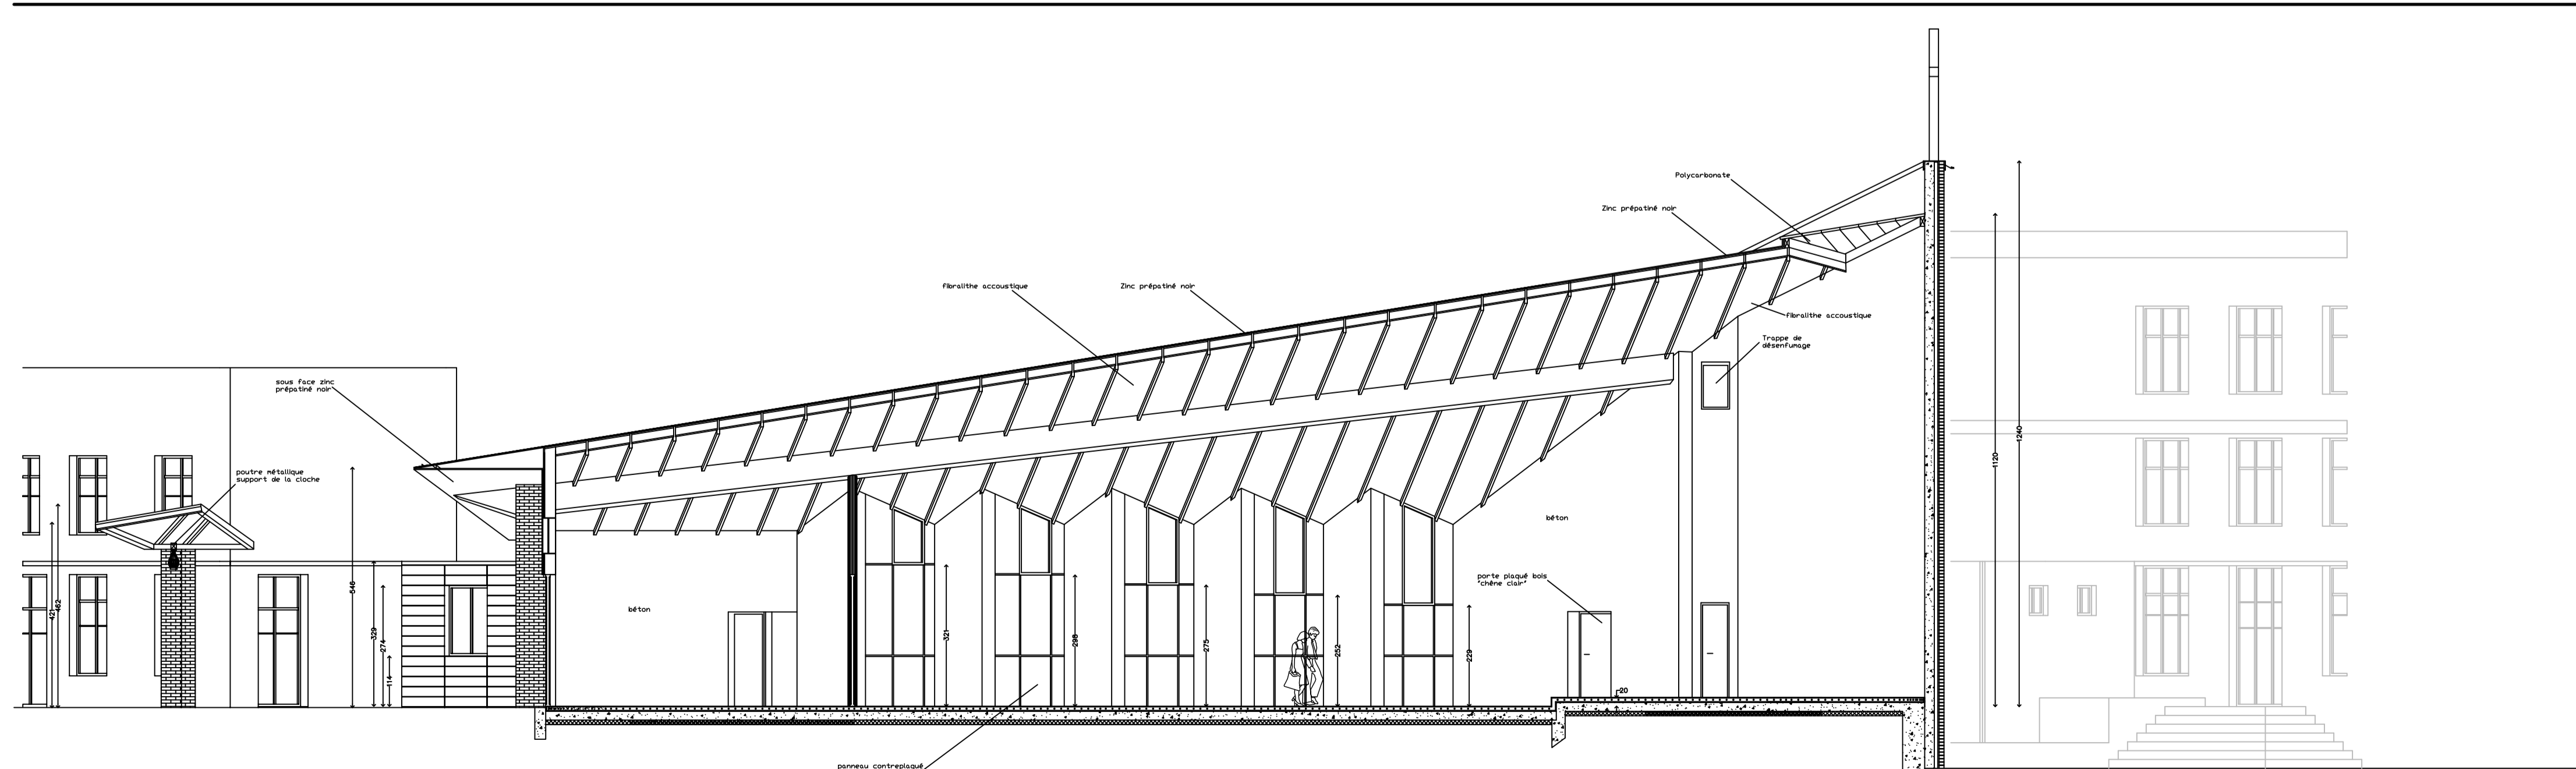

Coupe suivant le faîtage

ARCHITECTE
CLAUDE DEBROCK
 24 RUE MARLE
 59930 LA CHAPELLE D'ARMENTIERES
 TEL 03 20 35 78 65
 FAX 03 20 44 15 12

MAITRE D'OUVRAGE
 Association immobilière
 de la Cèssoisie
 287, Av. De Latre De Tassigny
 59350 SAINT ANDRE LEZ LILLE
 TEL 03 51 76 20

— VILLE DE SAINT-ANDRE —
 COMMUNAUTE DU MONASTERE NOTRE DAME DE LA PLAINE

FACADES
 COUPES

ECH. 1/100

../11/03

PLAN 03-EG-04