


PLAN DU REZ DE CHAUSSEE

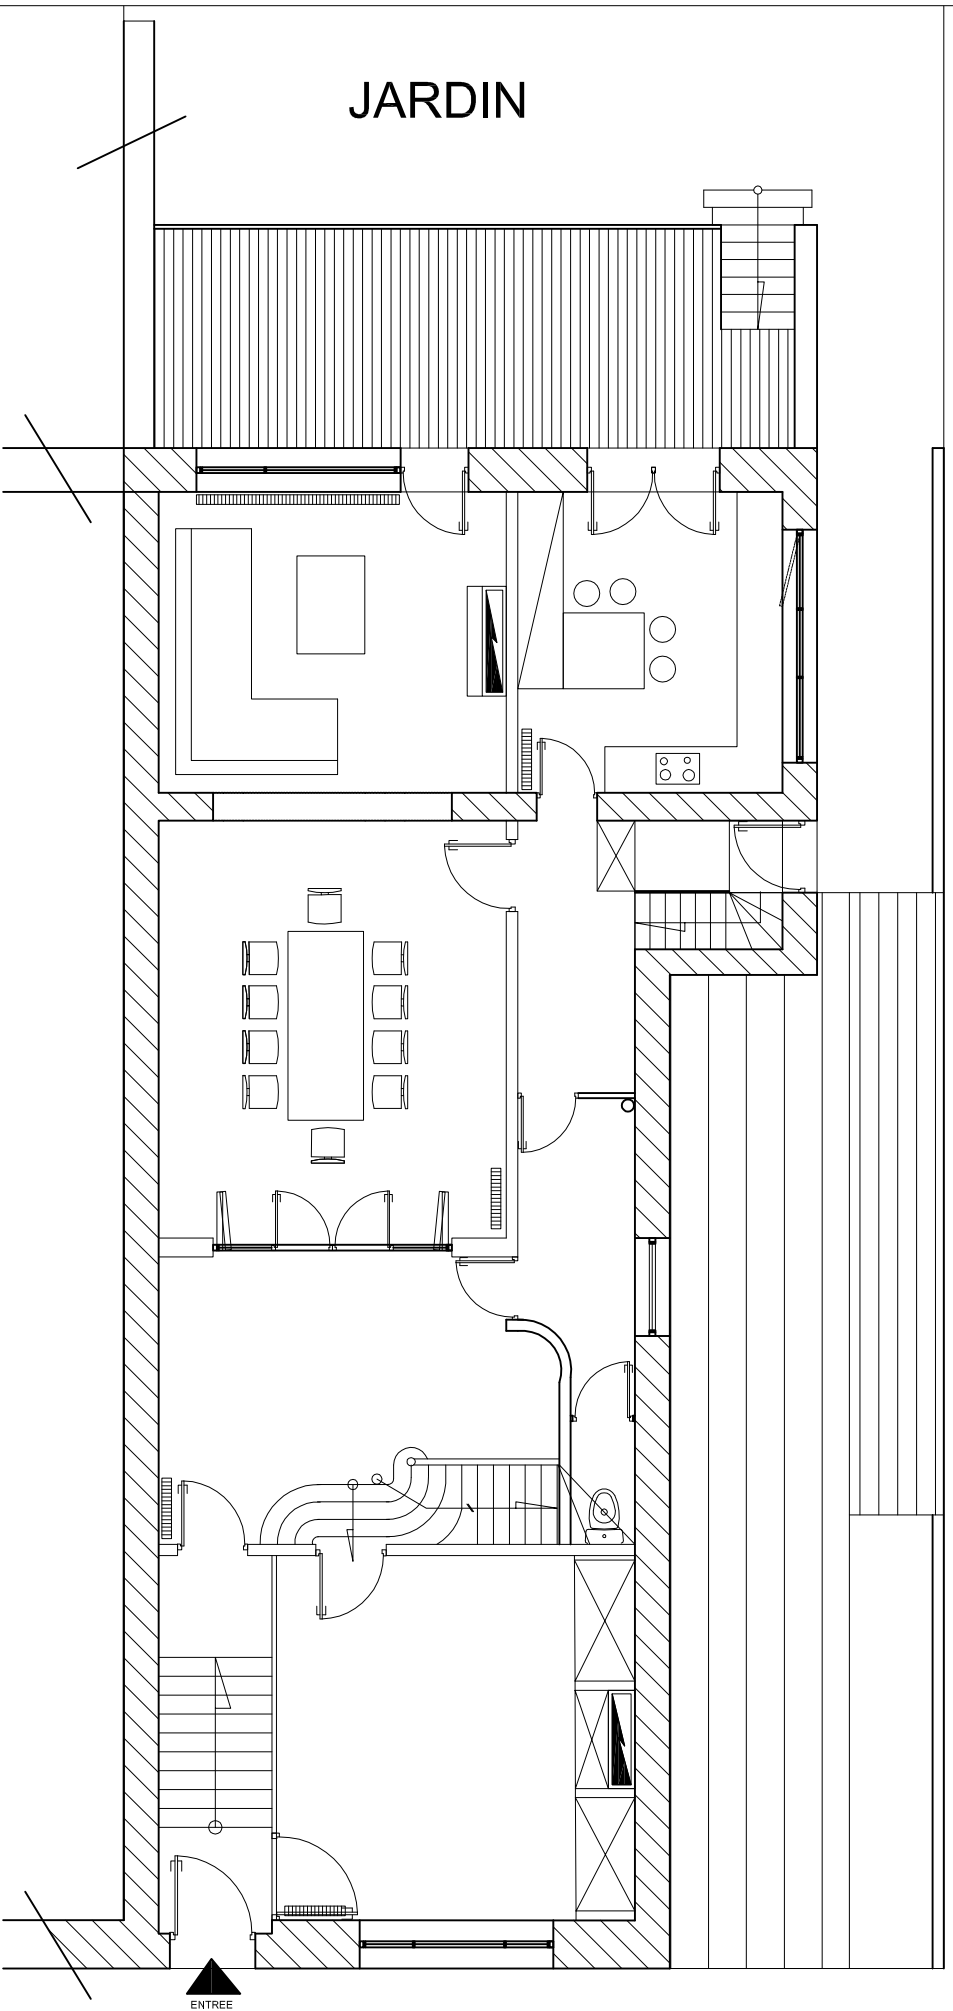

JARDIN

Rue

ENTREE

ASS.	Plan n° 1
P.C.	Ind n° 00
DATE	Date : 20/10/2009
E.C.E.	Ech : 1/100

OBJET	ETAT EXISTANT
PLAN RDC	

MAITRISE D'OUVRAGE

MAITRISE D'OEUVRE
VR - ARCHITECTURE
8, avenue Gustave DELORY
59 100 ROUBAIX
03 20 27 10 38
contact@vr-architecture.com