



COMMUNE DE LANDRECIES

AMENAGEMENTS LIES A LA TRAVERSEE DU CHEMIN DEPARTEMENTAL

ETUDE PREALABLE

JUIN 1989



REFLEXIONS SUR L'INTERET DU TRAITEMENT DU CHEMIN DEPARTEMENTAL 934 ET DE SES ABORDS

LE CHEMIN DEPARTEMENTAL VITRINE DE LA COMMUNE

Landrecies est un point de passage important pour ceux qui circulent dans l'Avesnois.

Le chemin départemental qui irrigue le sud du département en venant de Valenciennes traverse la commune au coeur même de l'espace bâti.

Le relief fortement marqué de la vallée, le pont sur la S.N.C.F., le pont sur la Sambre, sont autant de points particuliers pour lire le paysage environnant.

Ces points de vue privilégiés sont en même temps des révélateurs de l'absence de qualité au coeur du tissu communal.

LE TRAITEMENT DU CHEMIN DEPARTEMENTAL

Il s'agit d'étudier un traitement homogène suffisamment fort pour réunifier l'aspect morcellé du paysage urbain :

- . Tenir compte de la progression des espaces,
exemple - densification des lieux de l'extérieur vers l'intérieur de la commune
- . Souligner les points particuliers,
exemples - les portes d'entrées,
 - . Place "ANTAR"
 - . Place "du Centre Social"les abords du réservoir,
l'arrêt de bus,
les ponts et garde-corps et l'éclairage.
- . Travailler finement la section urbaine entre les deux places "Portes".
- . Trouver un rapport d'échelle juste entre les aménagements et la densité du trafic sur le chemin départemental.
exemple - plantation d'arbres d'alignement et arbustes dans les jardinières.

LANDRECIES - IMAGES ET CARACTERISTIQUES DU PAYS RURAL

Les aménagements doivent tenir compte des caractères spécifiques des lieux et les renforcer :

- matériaux à utiliser respectueux de l'image locale,
- les végétaux à utiliser également respectueux de l'image locale
- l'état sanitaire des plantations existantes : les autres tiges, Prunus pisardi (arbres tiges rouges). Ces arbres à faible durée de vie sont en mauvais état et supportent mal les tailles qui accélèrent leur vieillissement - même remarque pour les Sorbus.

NOTE SUR LA DEMARCHE

La démarche :

Une réflexion globale sur le paysage de LANDRECIES et plus particulièrement sur le couloir visuel du chemin départemental, réflexion qui se concrétise par un programme d'actions.

Les objectifs :

Restructurer le paysage urbain autant pour les résidents que pour les touristes de passage.


Les moyens :

Une étude fine et détaillée qui donne à la commune l'outil indispensable pour programmer une série de travaux subventionnables. Cette étude doit être réalisée par des Maîtres d'oeuvre qualifiés, Architectes, Paysagistes D.P.L.G..

**ESQUISSES ET SCHEMAS DES POINTS
SENSIBLES DE LA TRAVERSEE
DE LANDRECIES**

INVENTAIRE NON EXHAUTIF

STRUCTURE VEGETALE DANS LANDRECIÈS

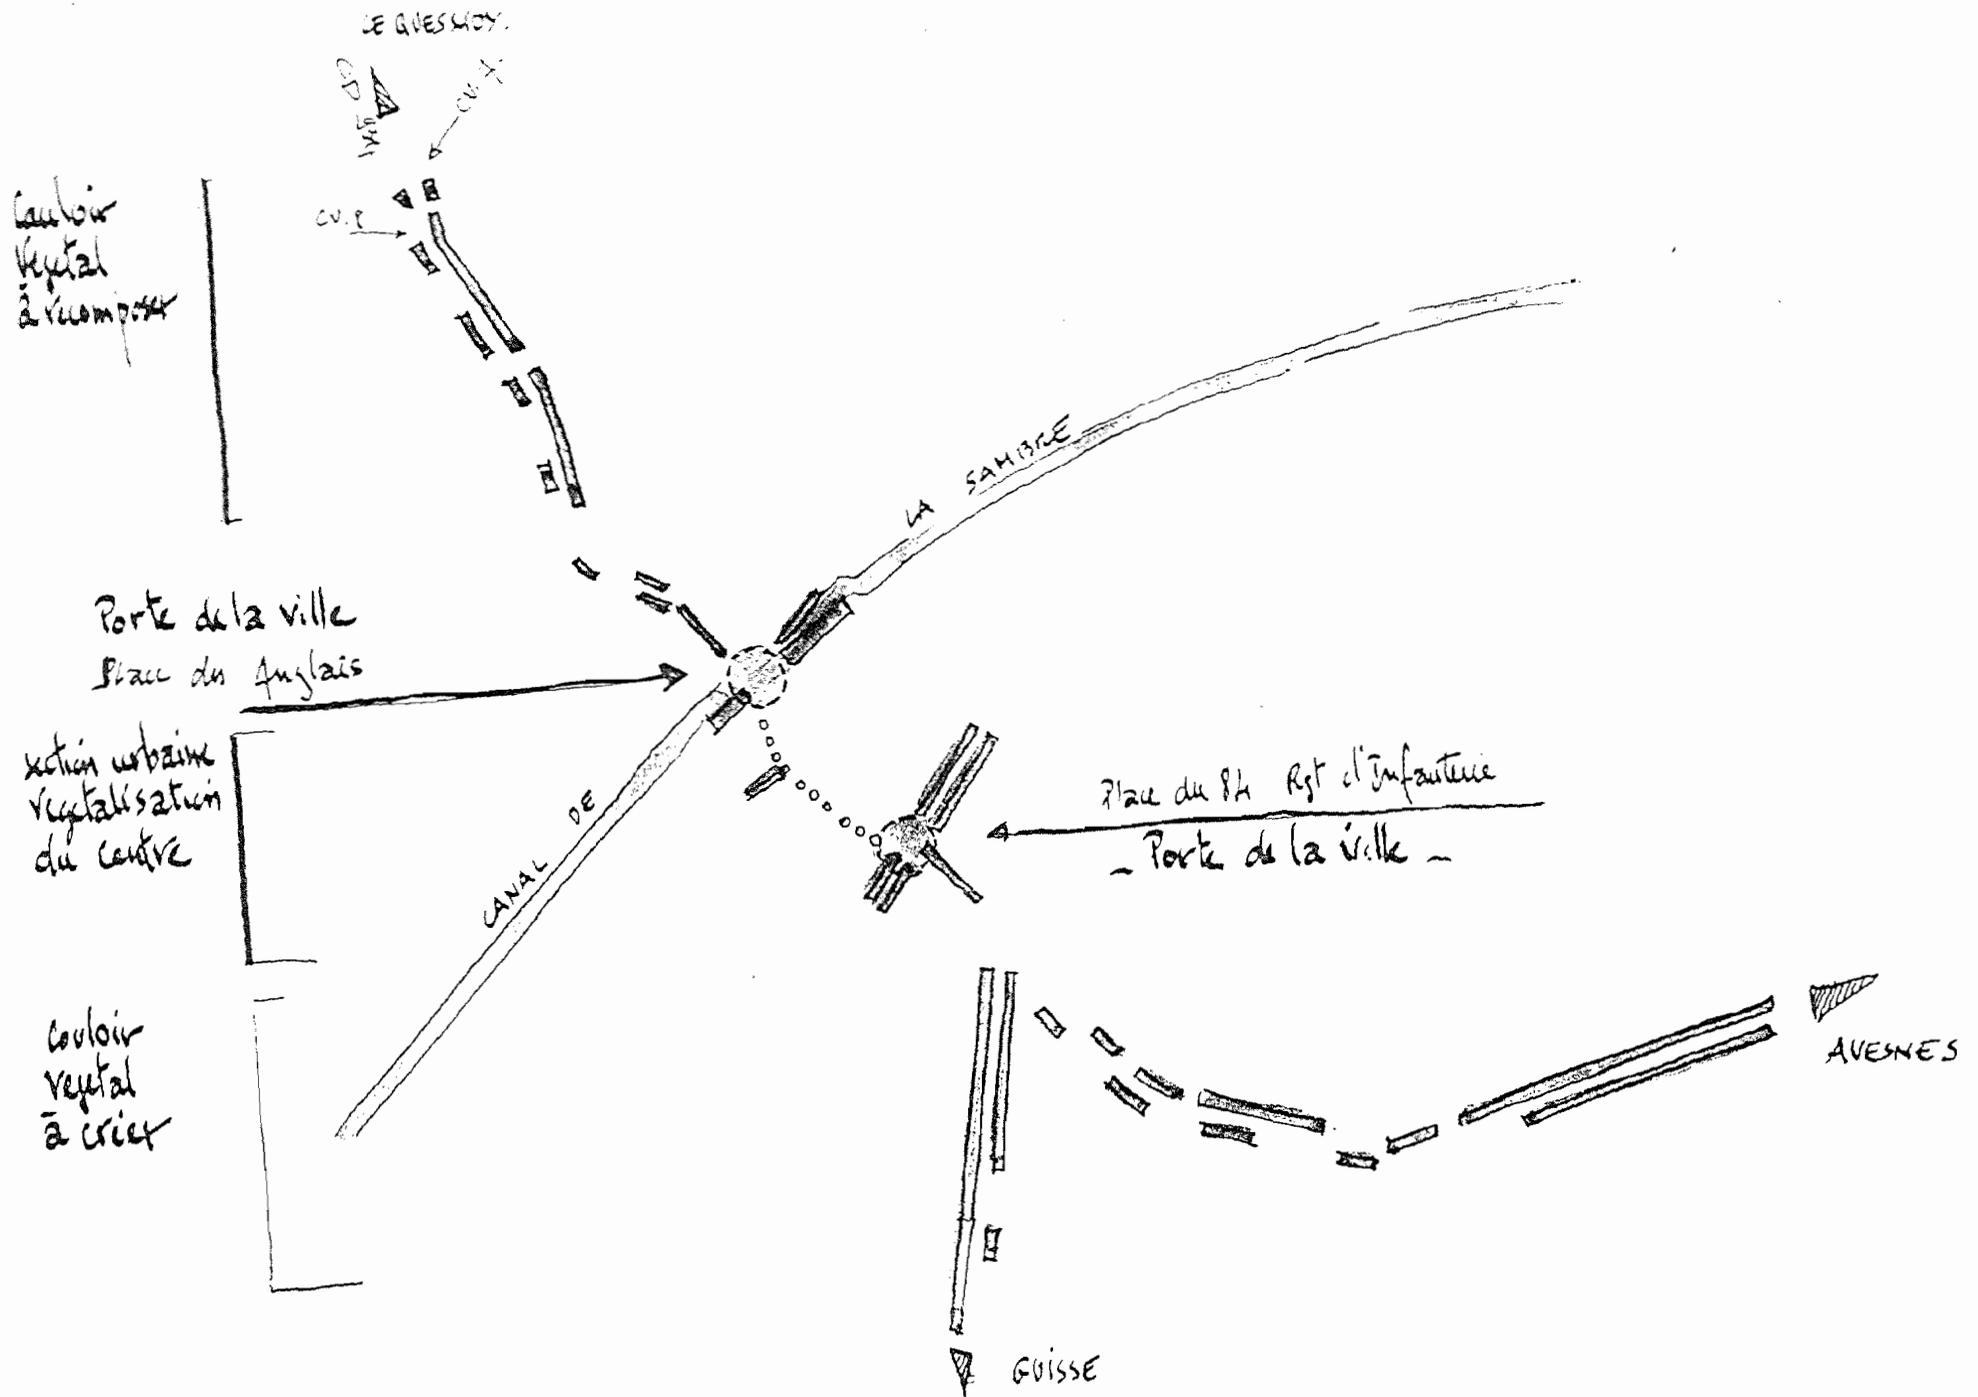

LES BORDS DE LA SAMBRE

Il s'agit de répertorier un certain nombre de points sensibles composant l'ensemble du site.

La rivière :

la traversée du canal dans la ville est l'occasion d'une ouverture sur l'environnement rural très proche. Cet environnement conforte l'image de canal :

- . alignements de peupliers,
- . berges engazonnées.

La rivière est un espace vert pénétrant dans la ville.

Le pont :



c'est le lieu où le bâti s'interrompt : fenêtre
c'est le point haut dominant la rivière et ses abords
berges et écluses.

L'AVENUE DE LA MARNE

L'asymétrie du bâti de part et d'autre de la rue crée un déséquilibre visuel : habitat en front de rue et en vis à vis, caserne en arrière de la cour.

Les surlargeurs de trottoirs donnent à la voirie une importance démesurée à l'approche du centre ville.

Il serait souhaitable que les aménagements tendent à refermer le champ visuel en créant un couloir végétal composé de tilleuls - Arbres tiges typiques des villes du nord de l'Europe.

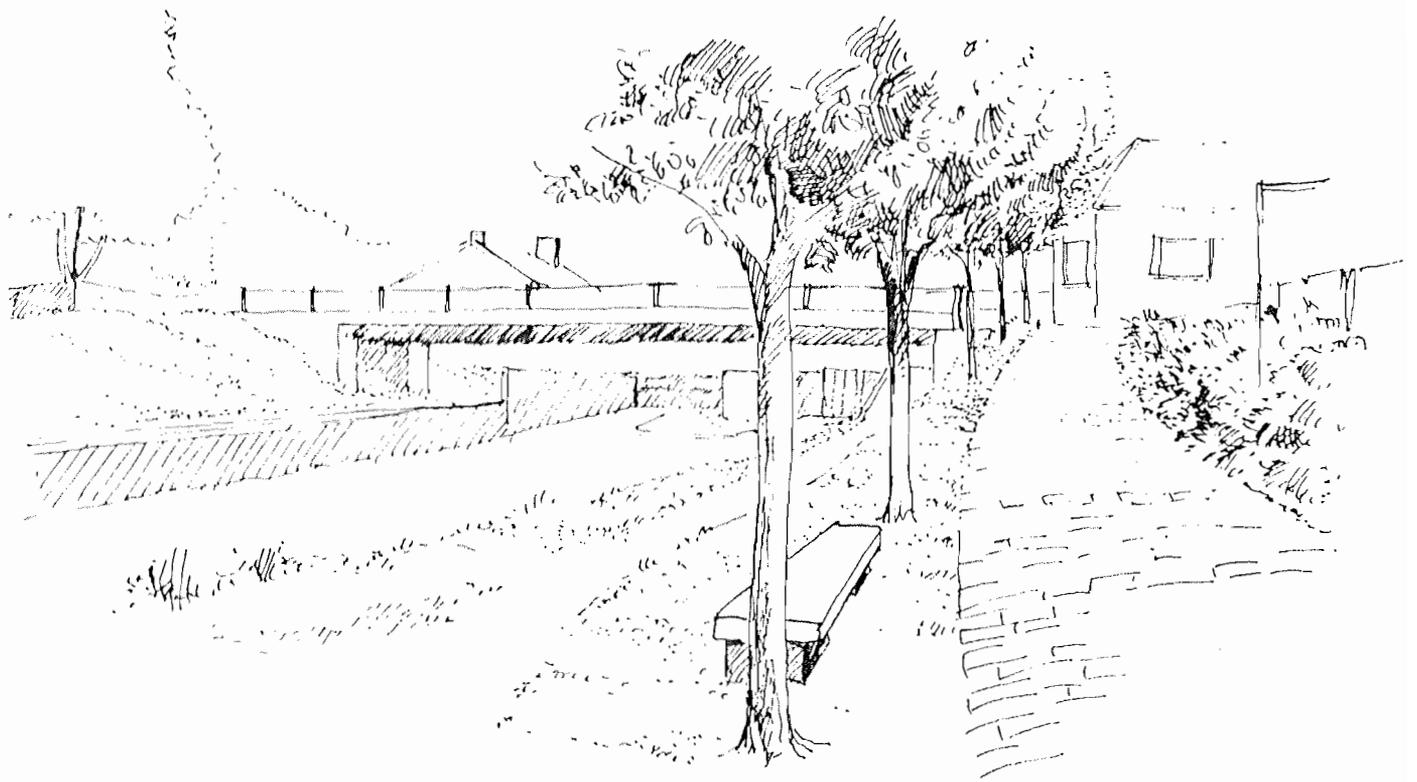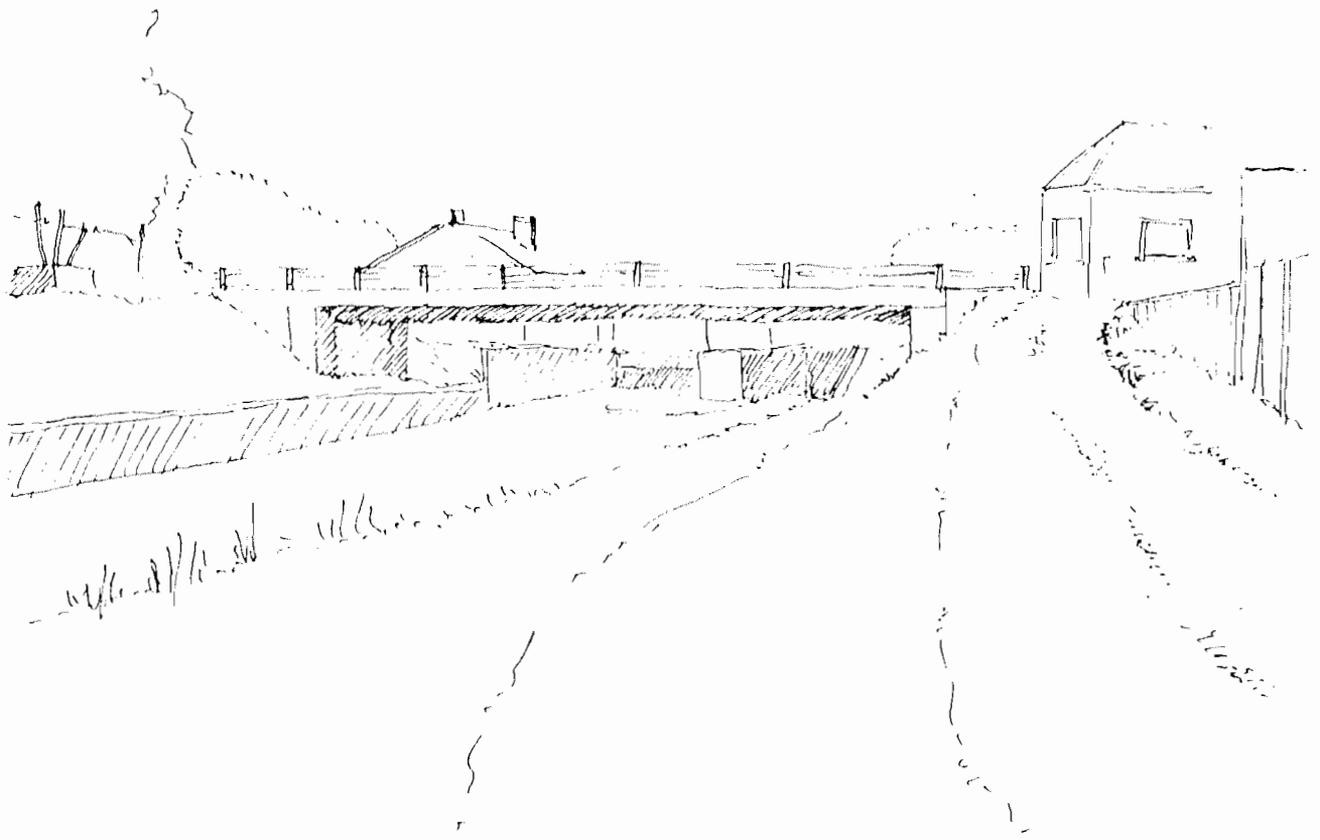


Amenagement des berges de la Sambre



Plantation sur les berges de la Sambre

rue de la Marne .

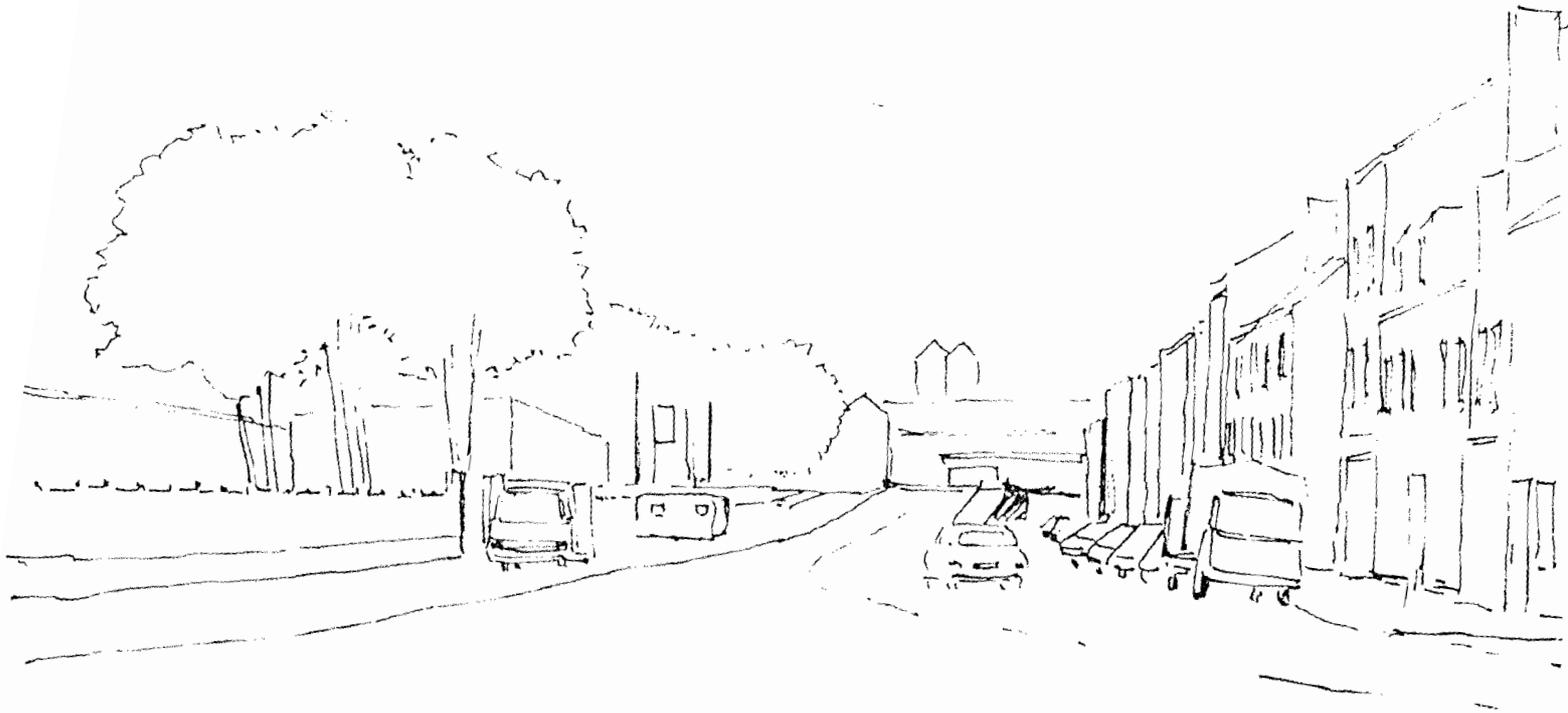

estace de la rue canalisé dans un couloir végétal



COMMUNE DE LANDRECIÉS.

Echelle 1/1000

canal de la Sambre

Caserne Clarke

Rue de Hovard

Chemin Rural


canal de la Sambre


Jardin

Public.


Avenue

DUNEY.

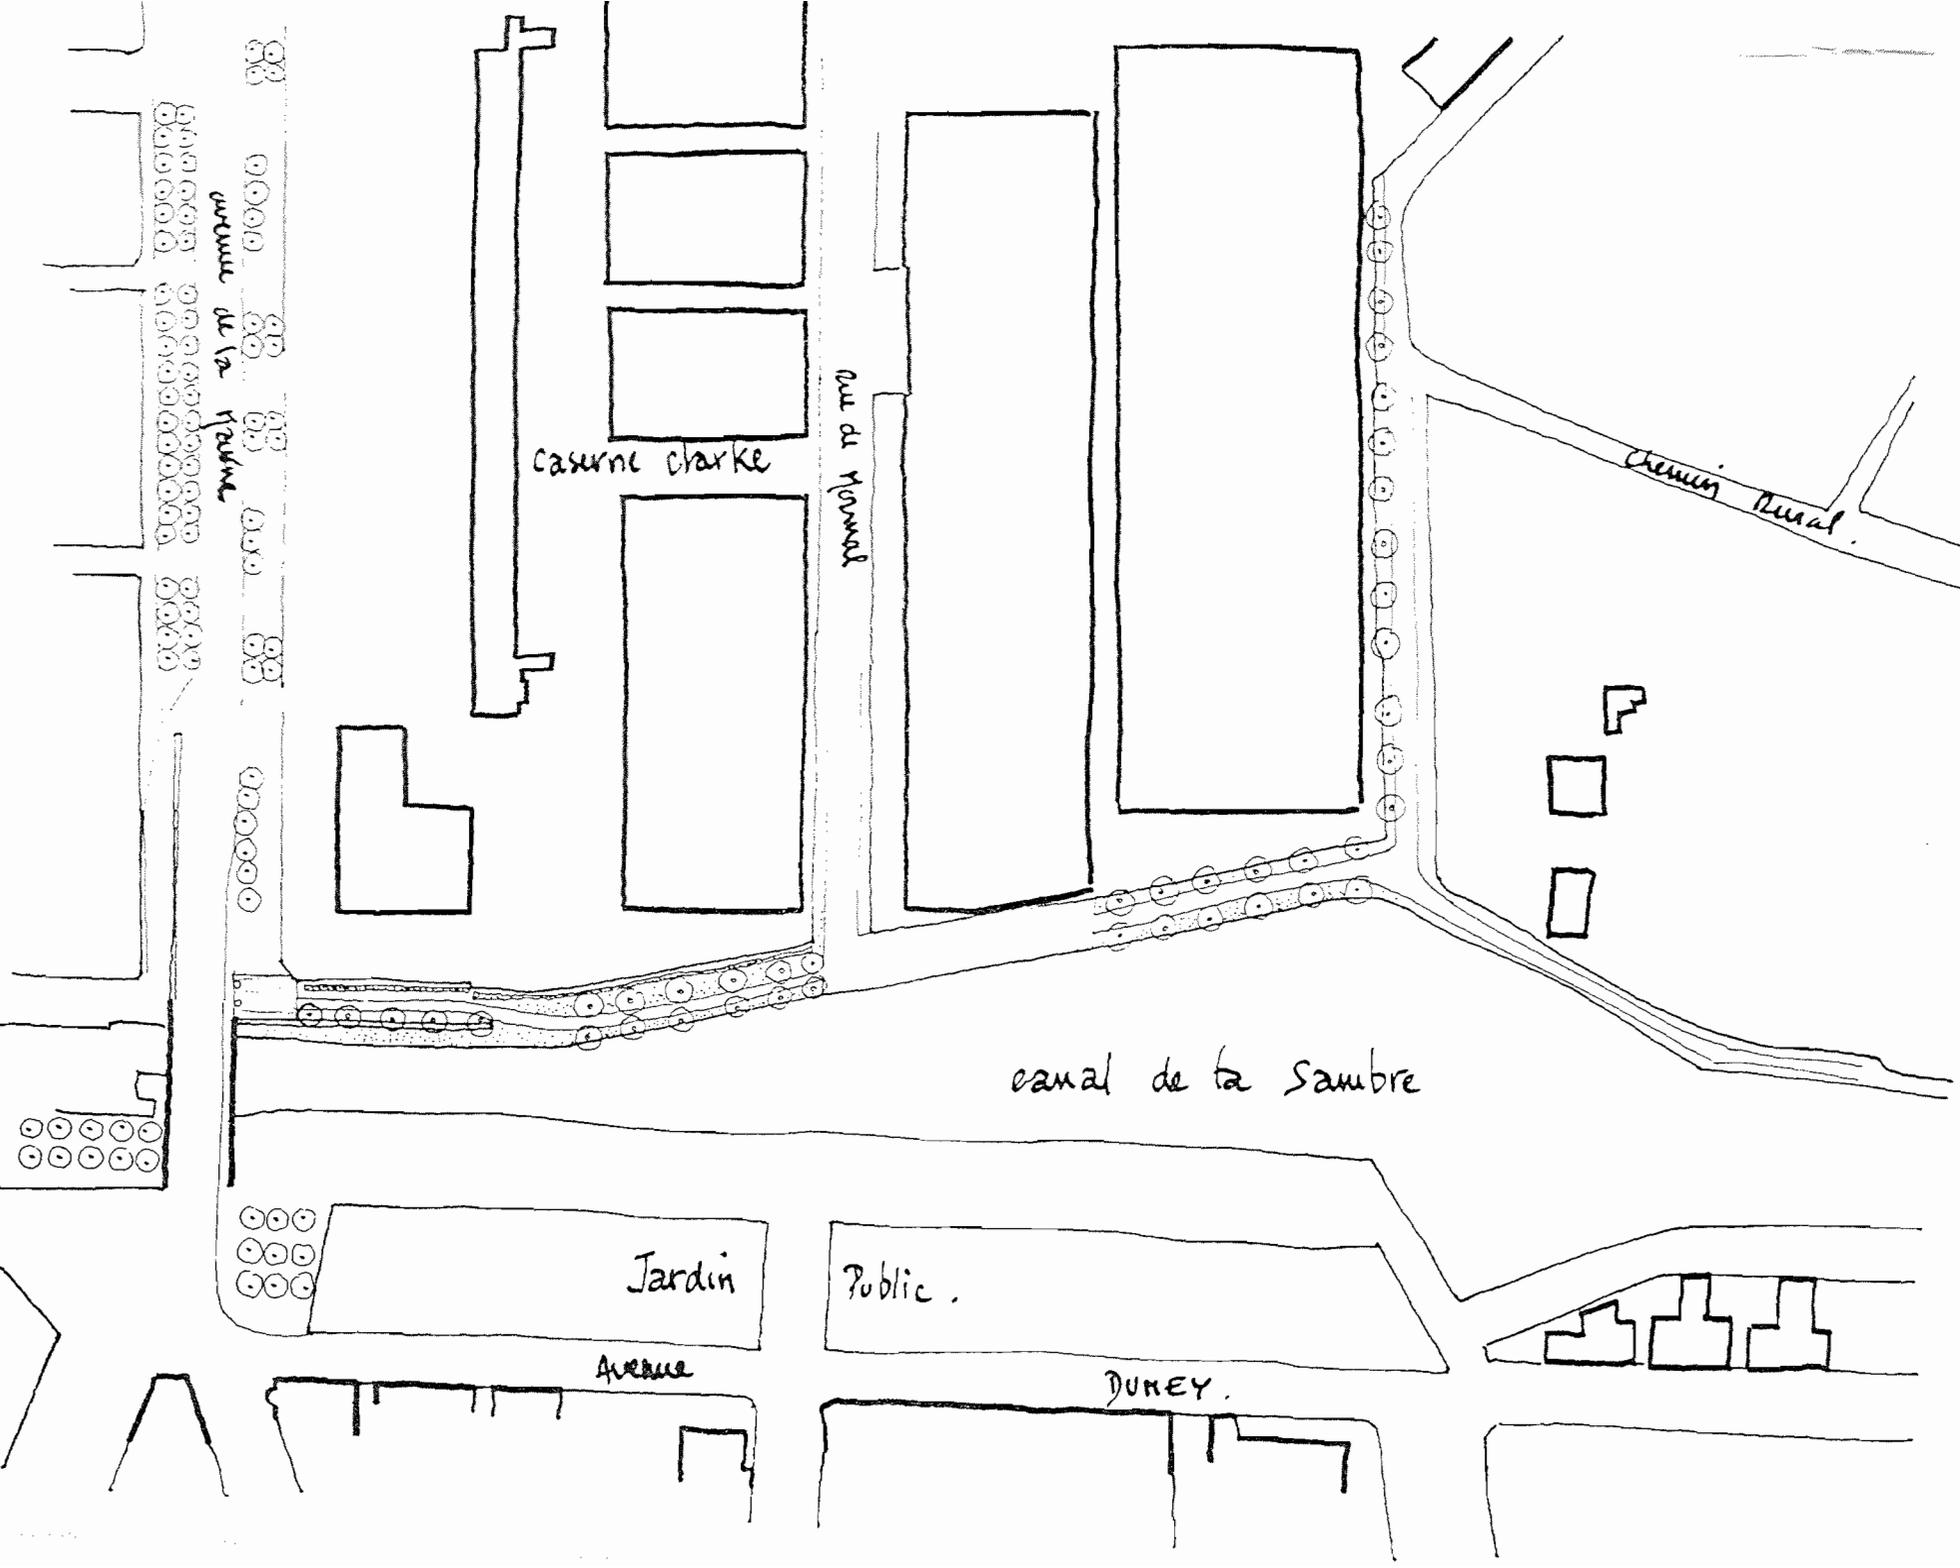


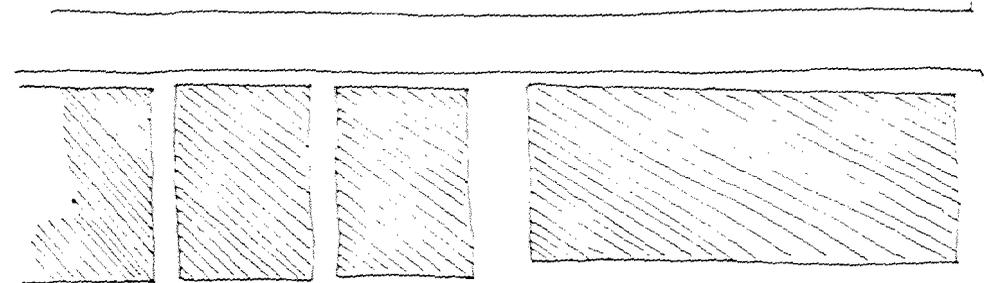


CASERNE CLARKE

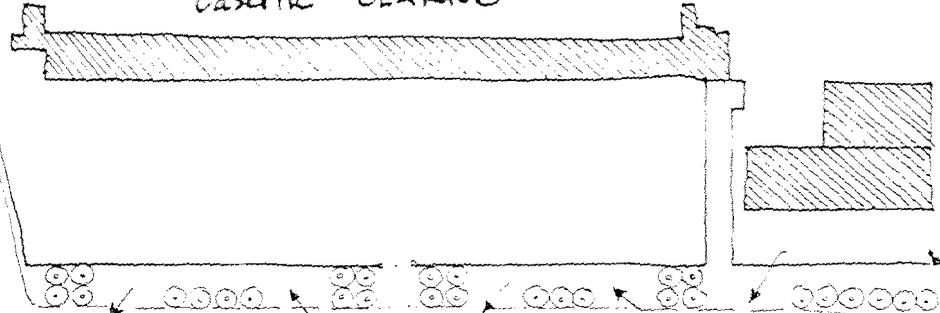

Av. de la marne.

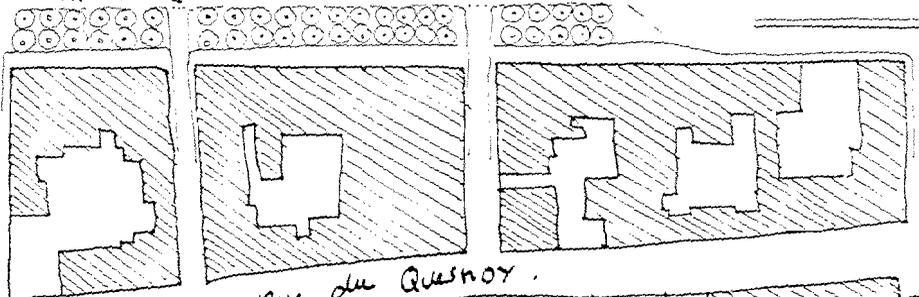



Rue du Questoy.

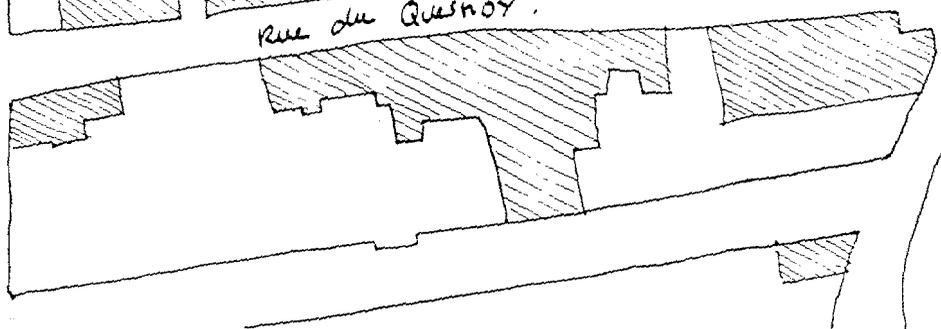


canal de la Sambre



Jardin Public

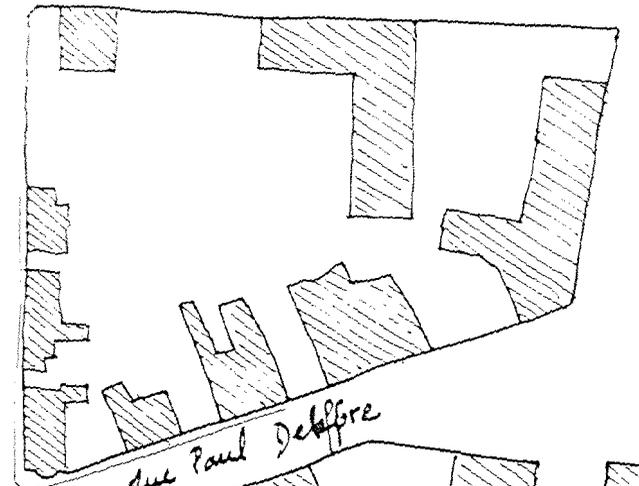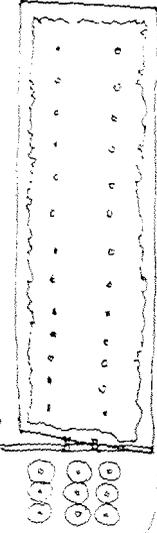


Rue Paul Deffore

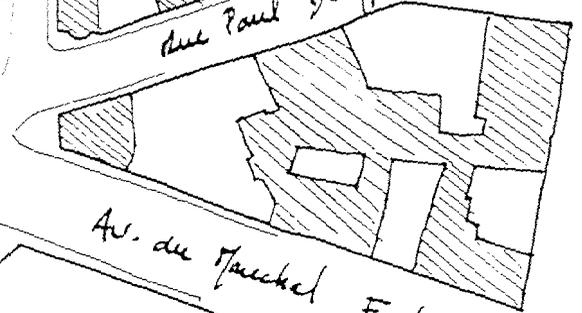


Av. du Marchal Foch

Rue du Port Rouge.

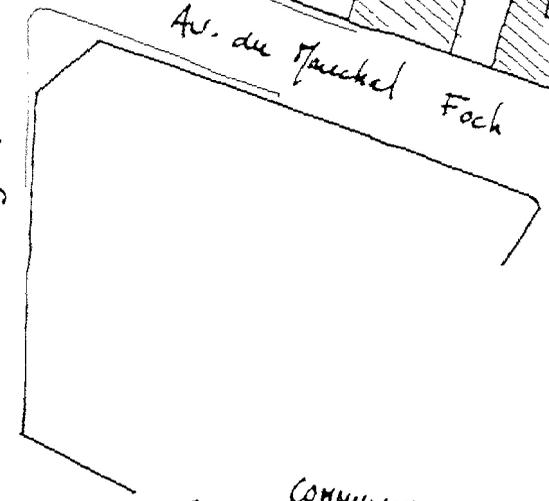


COMMUNE DE
LANDRECIES



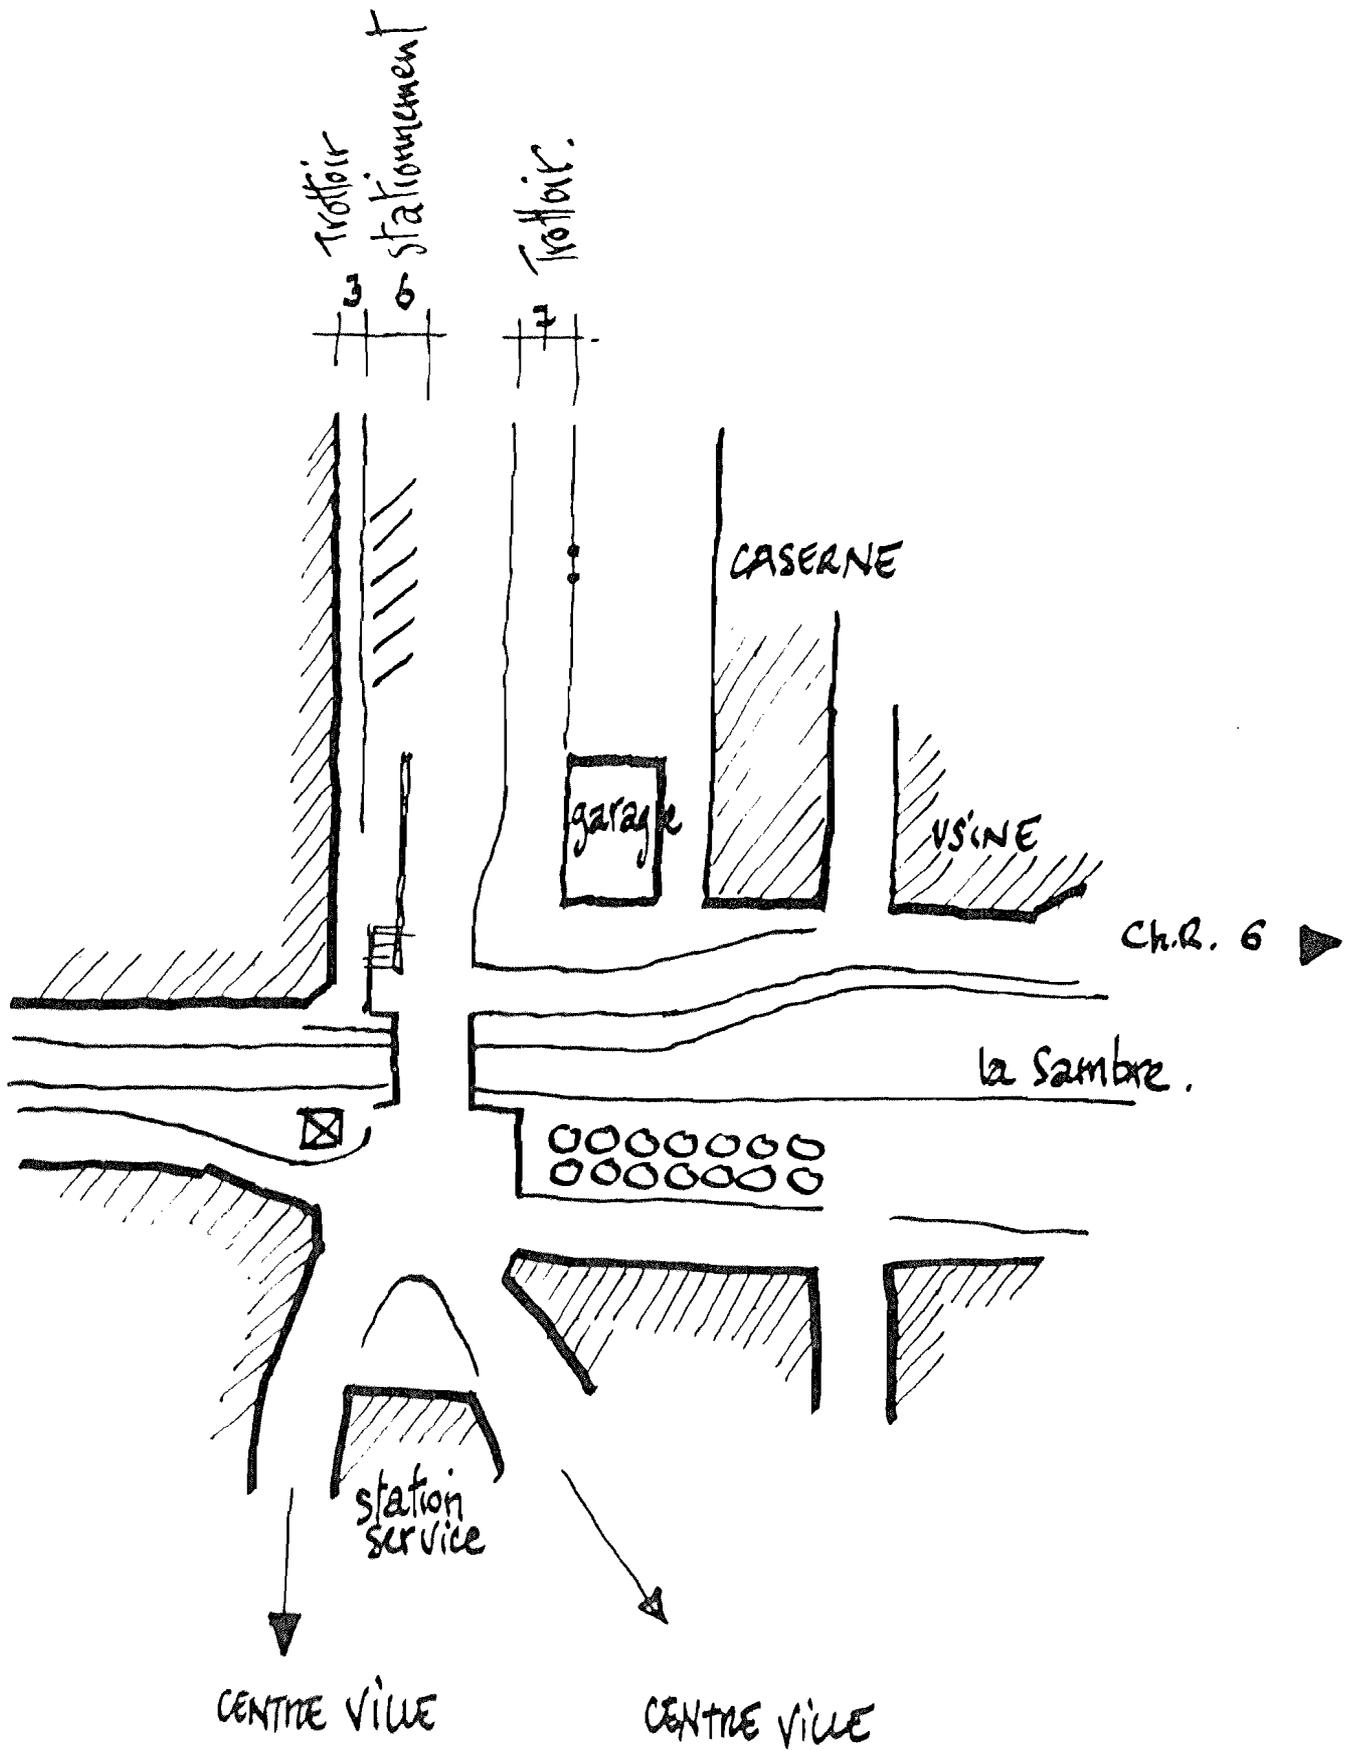

COUPE SUR LE STATIONNEMENT
AVENUE DE LA MARNE
COTE CASERNE

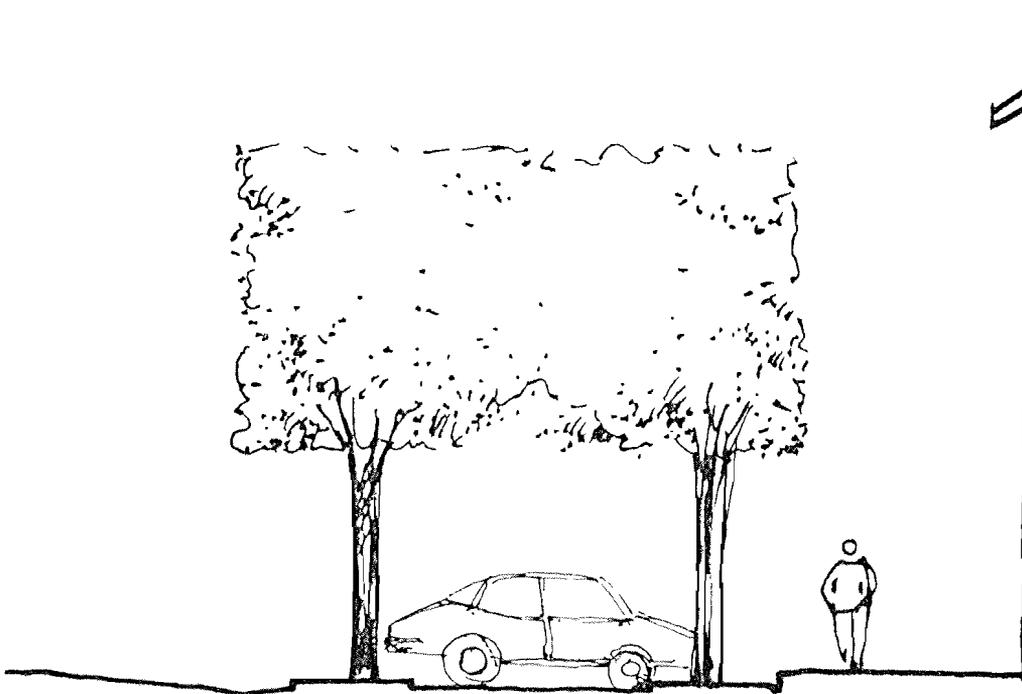


SOLUTION I.
OPTIMALE

maison riveraine

1.50 4.50 1 3m.

← stationnement sur l'empreinte actuelle. →
← trottoir existant. →

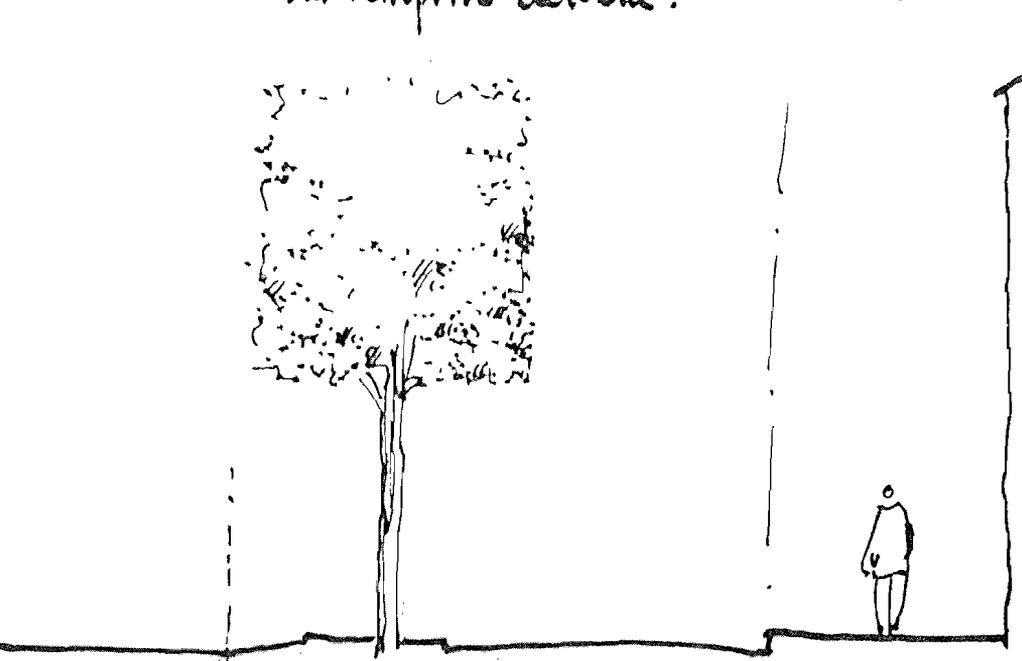


SOLUTION II.
Variante.


2m. 3m.

COUPE SUR LE STATIONNEMENT
 AVENUE DE LA MARNE
 COTE HABITAT



SOLUTION : I.
 OPTIMALE.

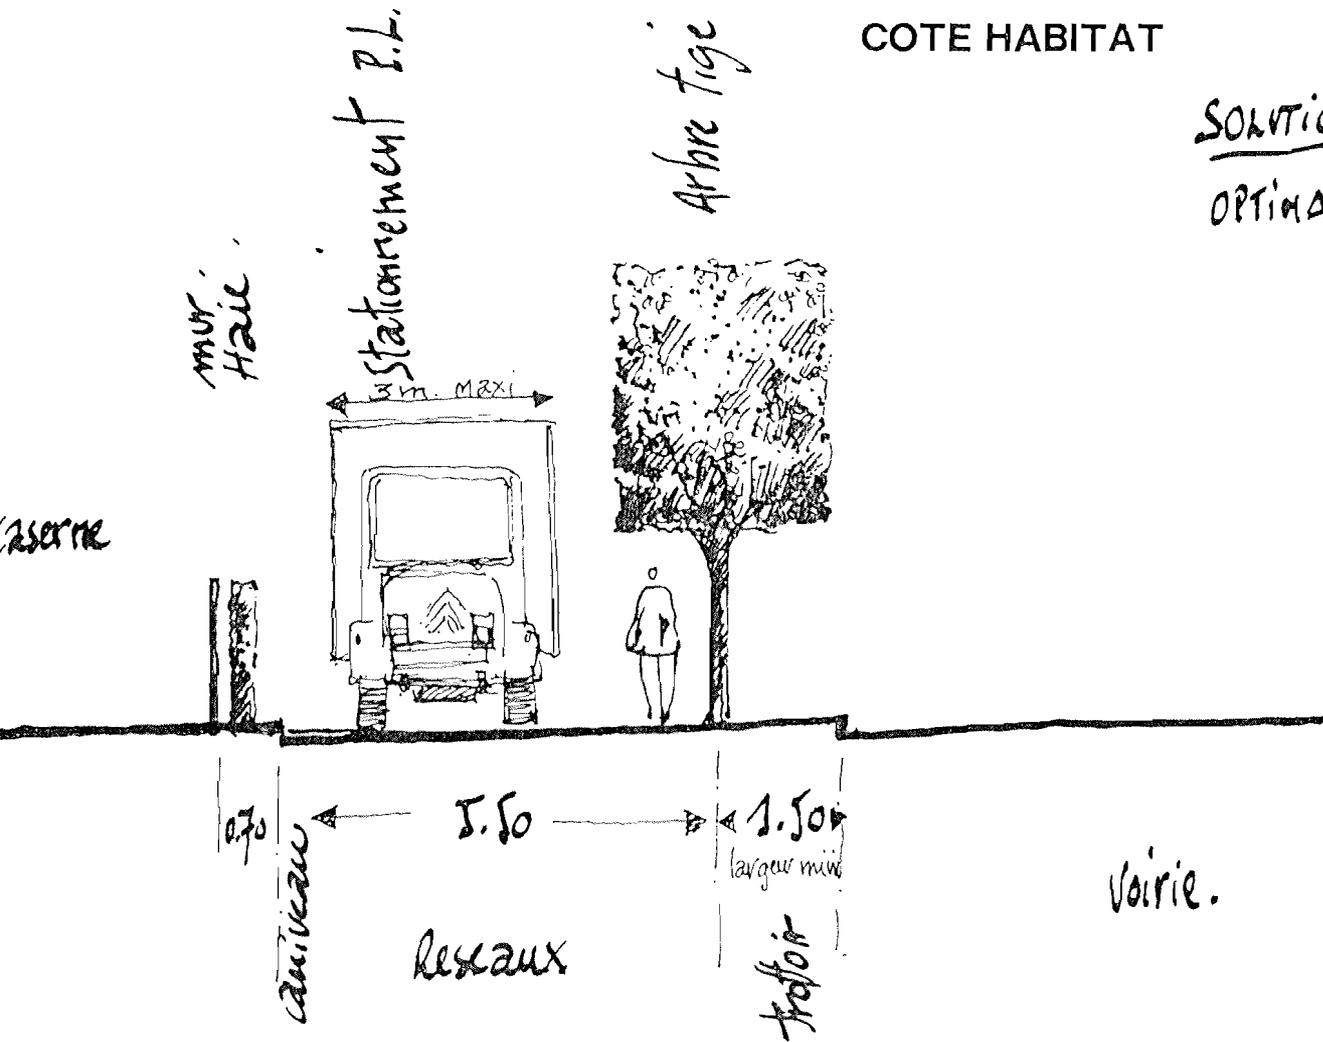


SOLUTION : II.
 Variante, mêmes plantes
 dans l'emprise de la voirie.

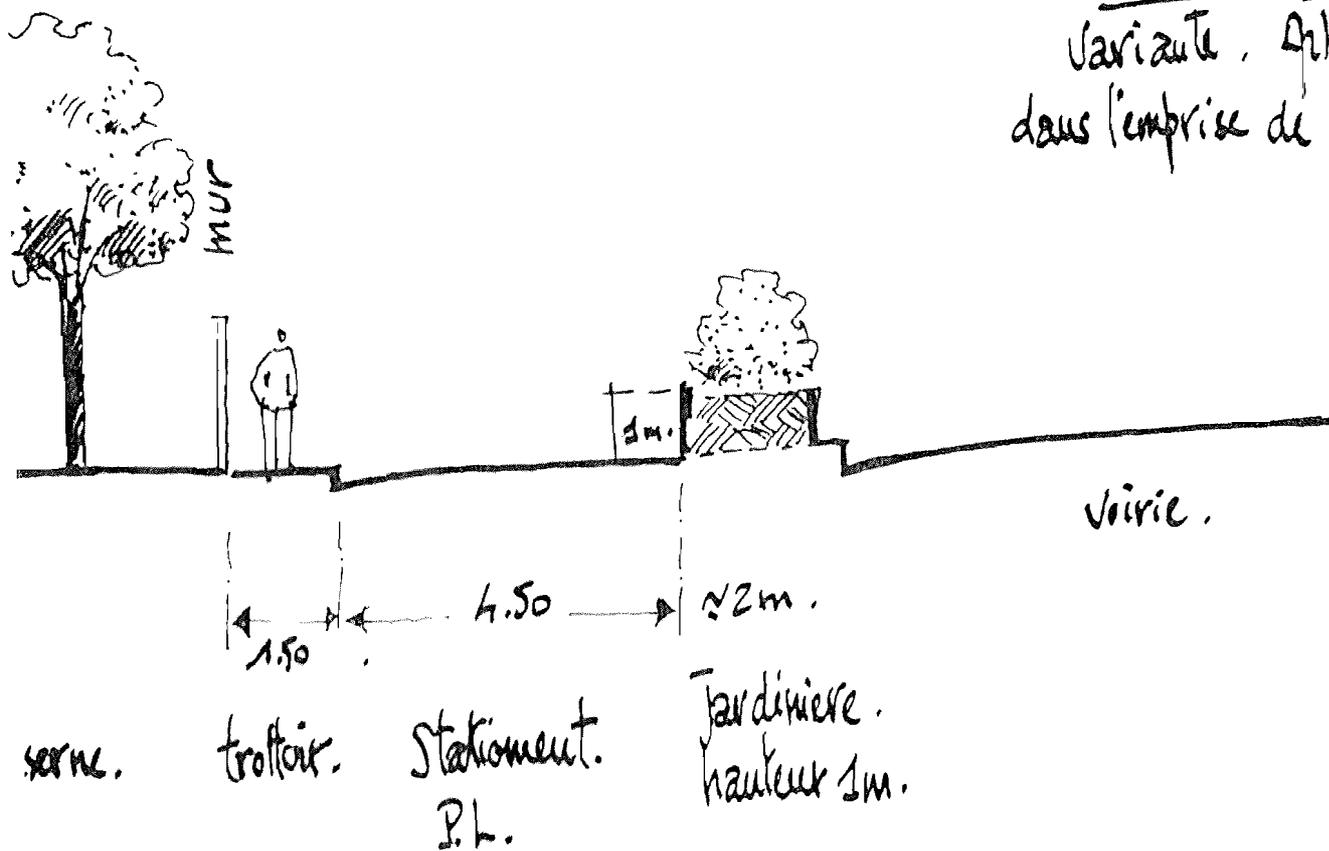

SCHEMATISATION DES DIFFERENTES POSSIBILITES

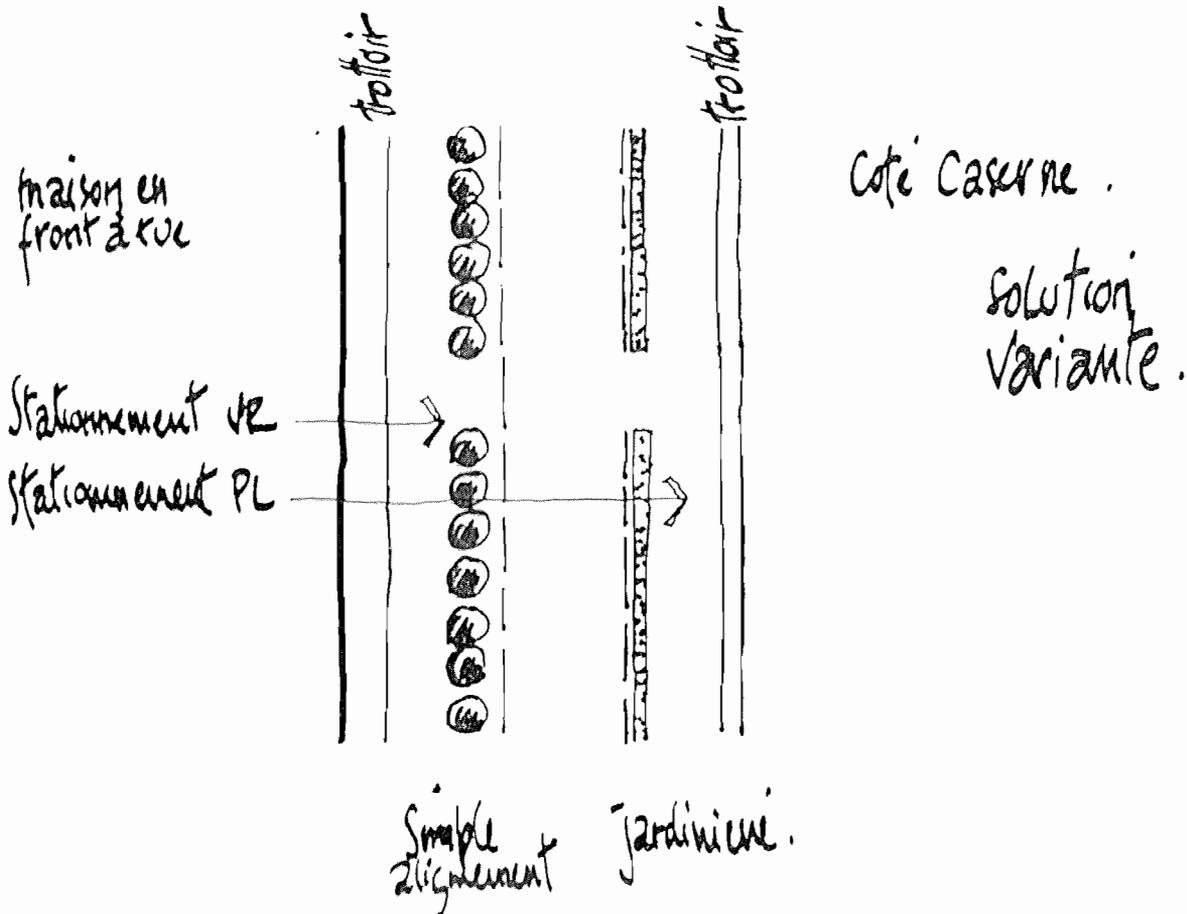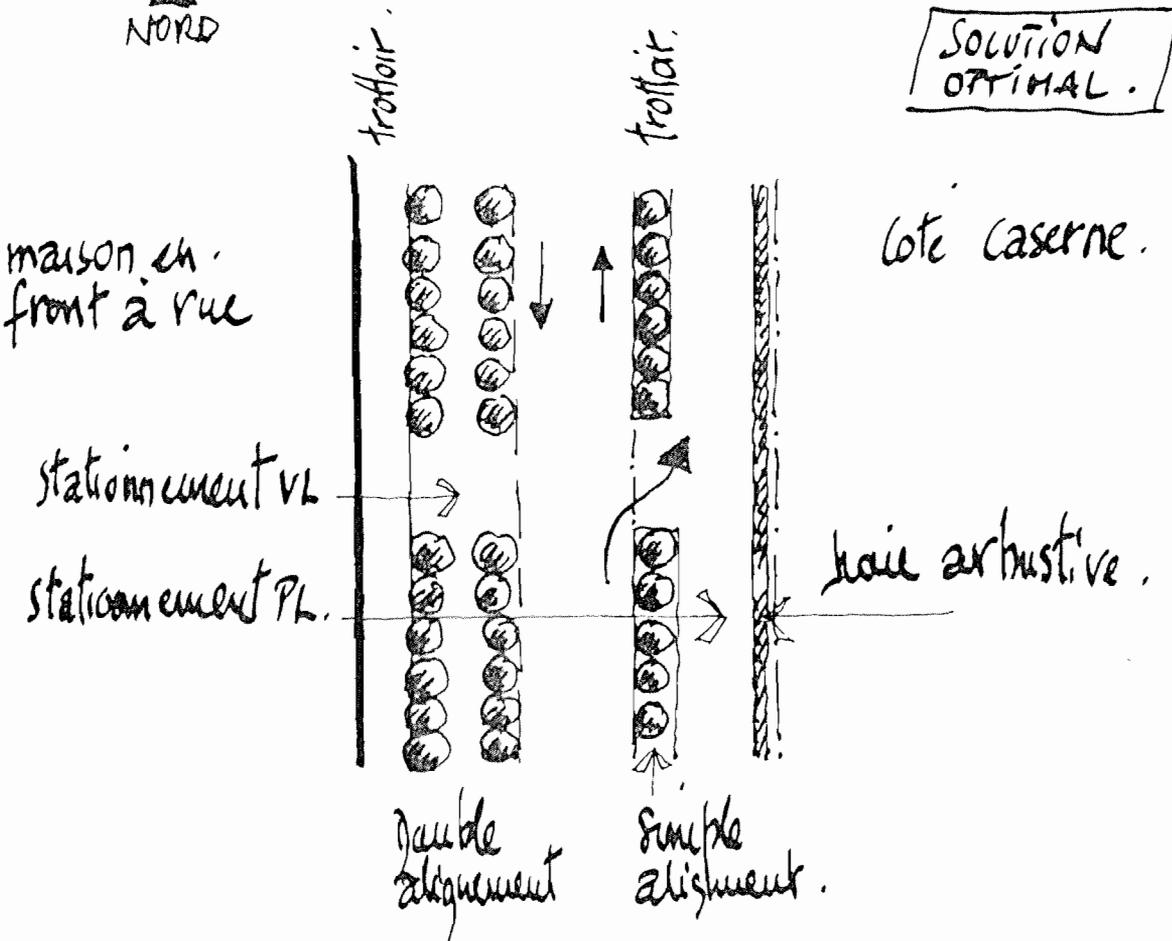

AMENAGEMENT DE LA PLACE ANGLAIS

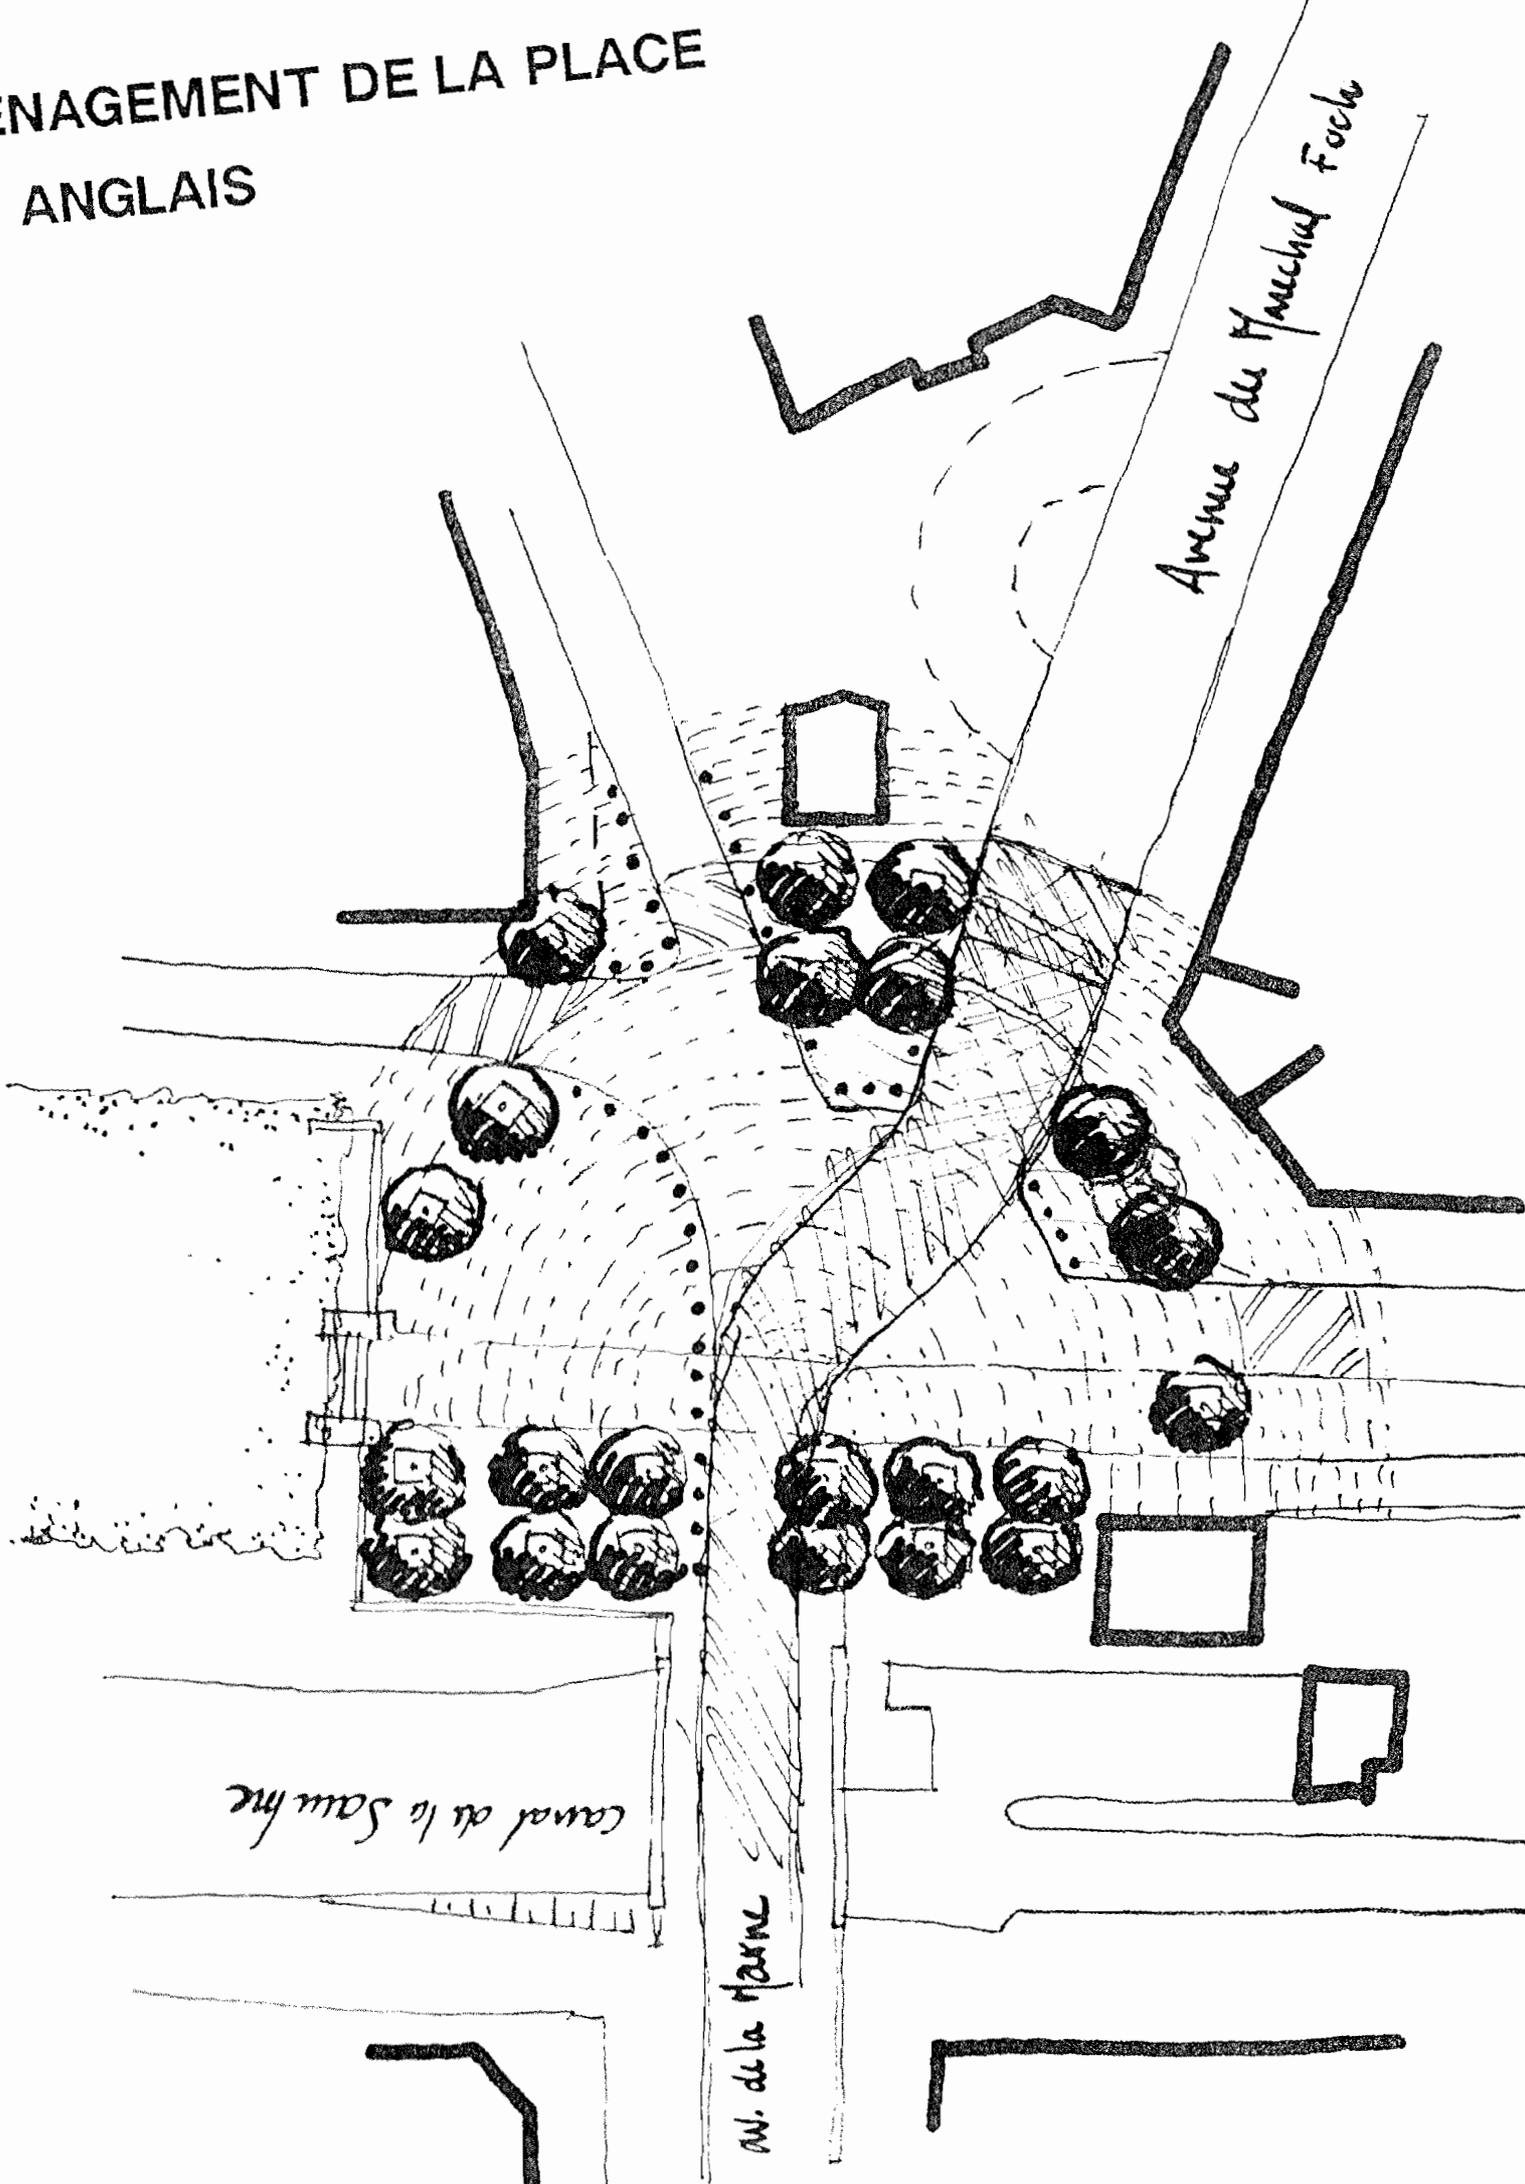


Avenue du Maréchal Foch

Canal de la Saunerie

Rue de la Harne

AMENAGEMENT DE LA PLACE DU CENTRE SOCIAL

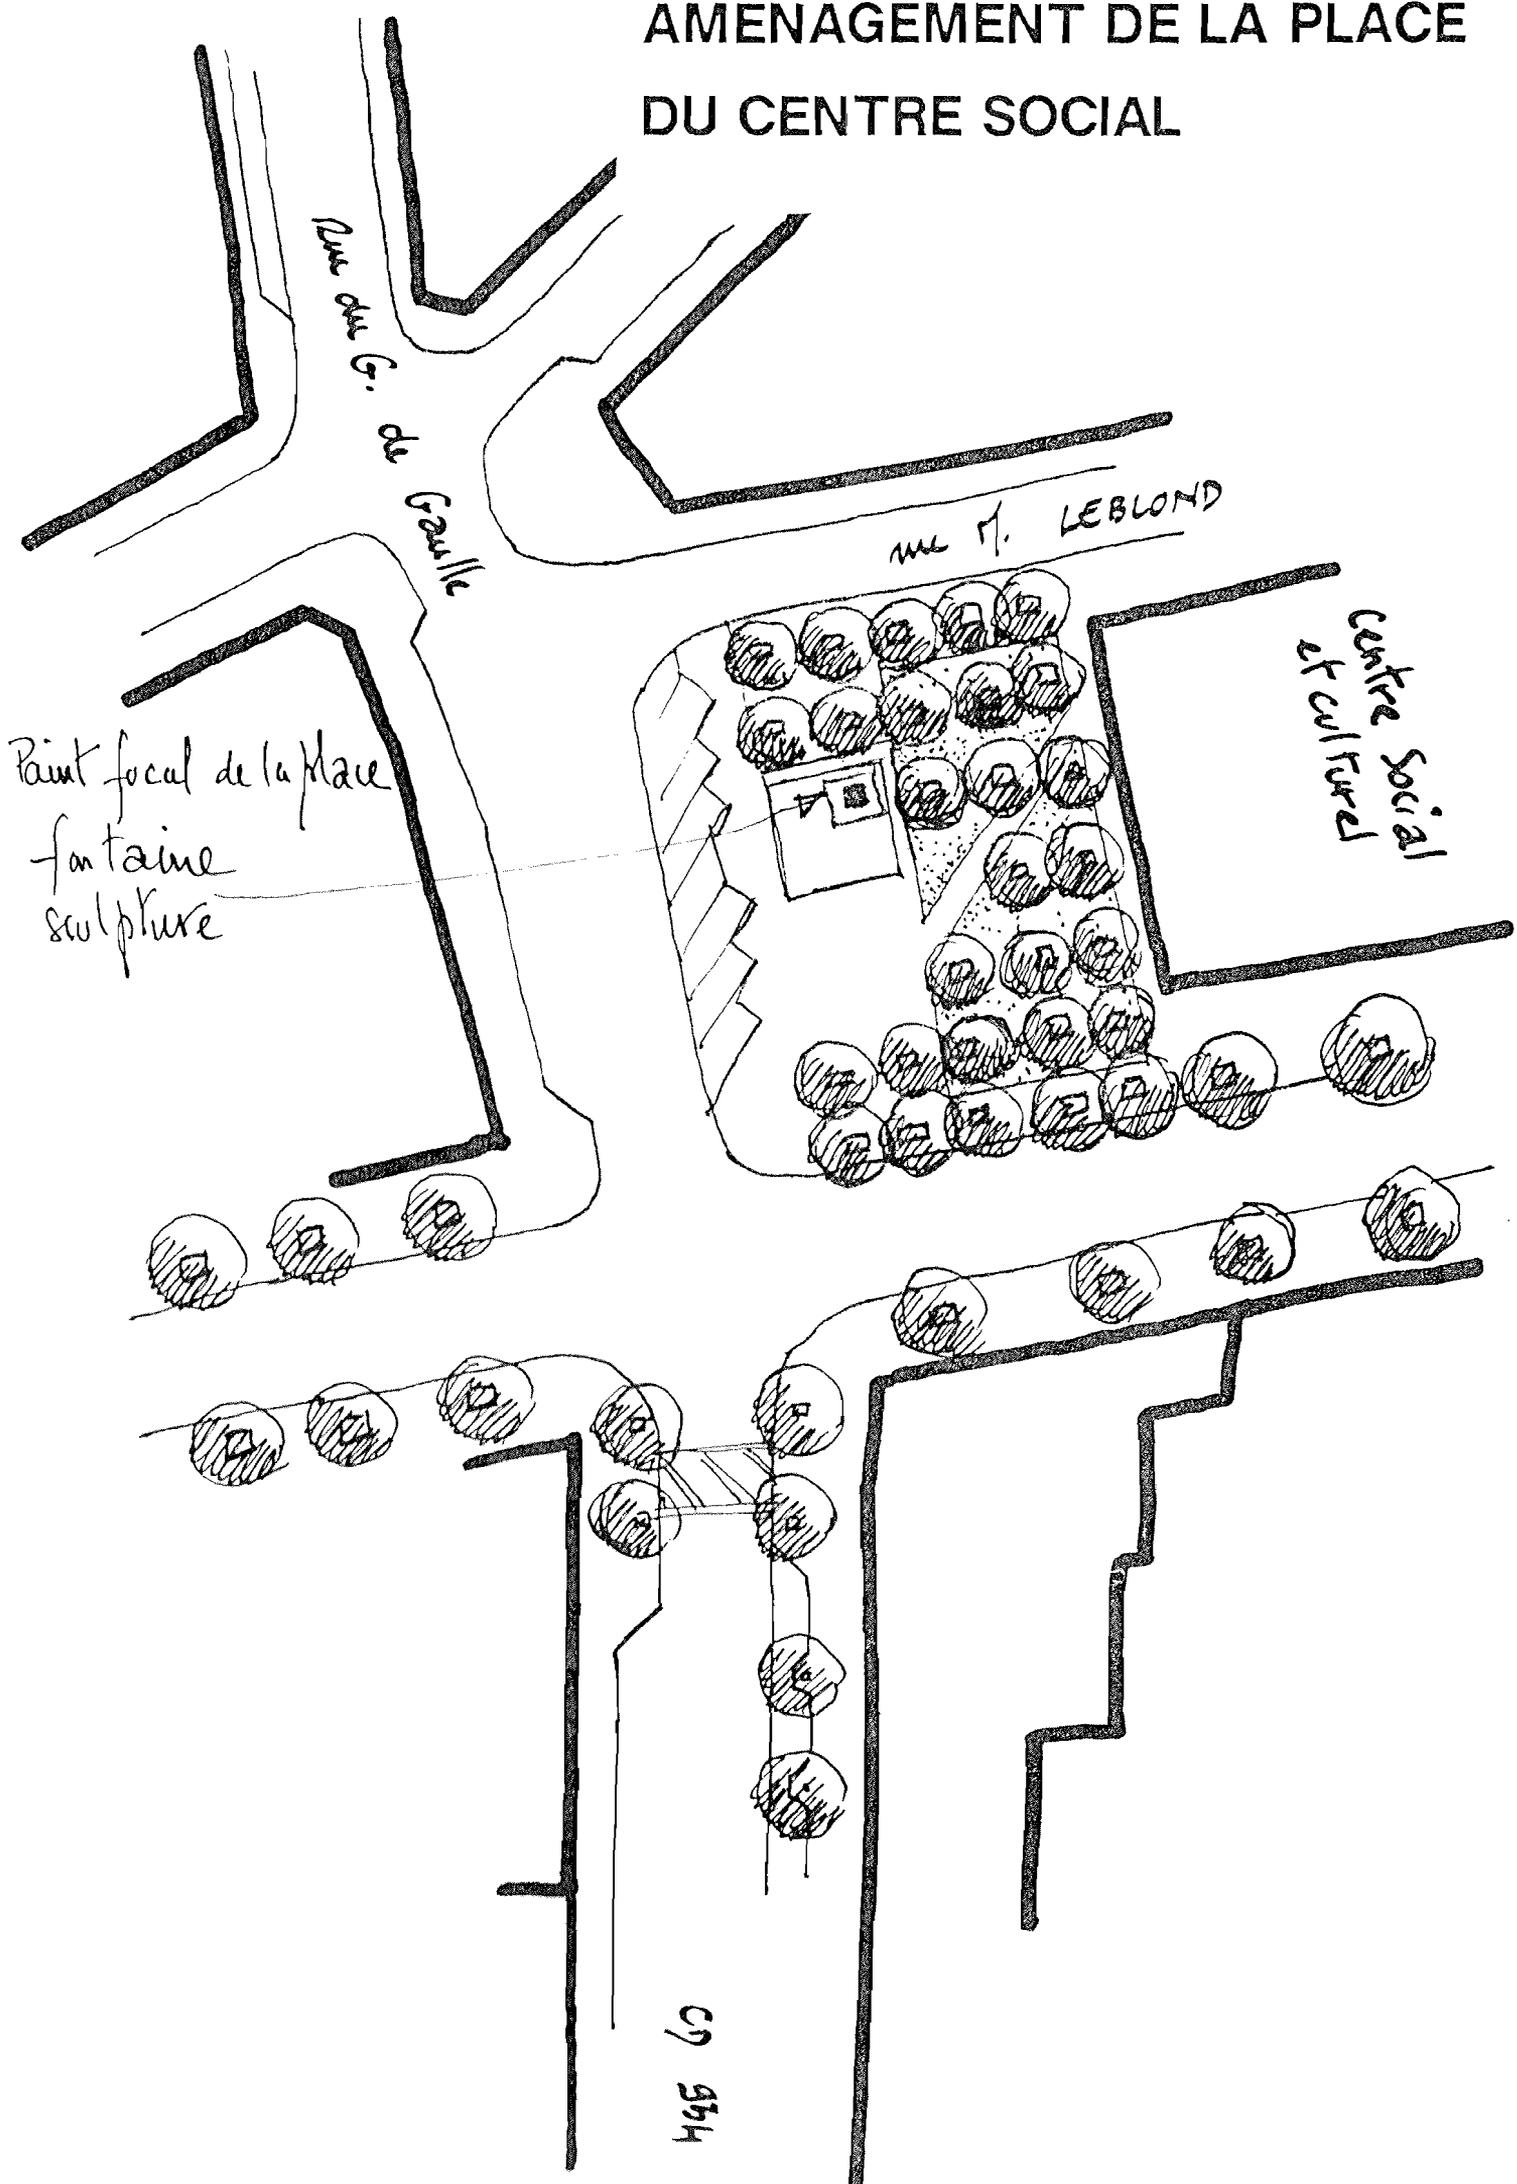

Point focal de la place
fontaine
sculpture


Rue des G. de Gerville

M. L. LEBLOND

Centre Social
et Culturel


CG 564

- AMENAGEMENT DU SQUARE
ARRET DE BUS

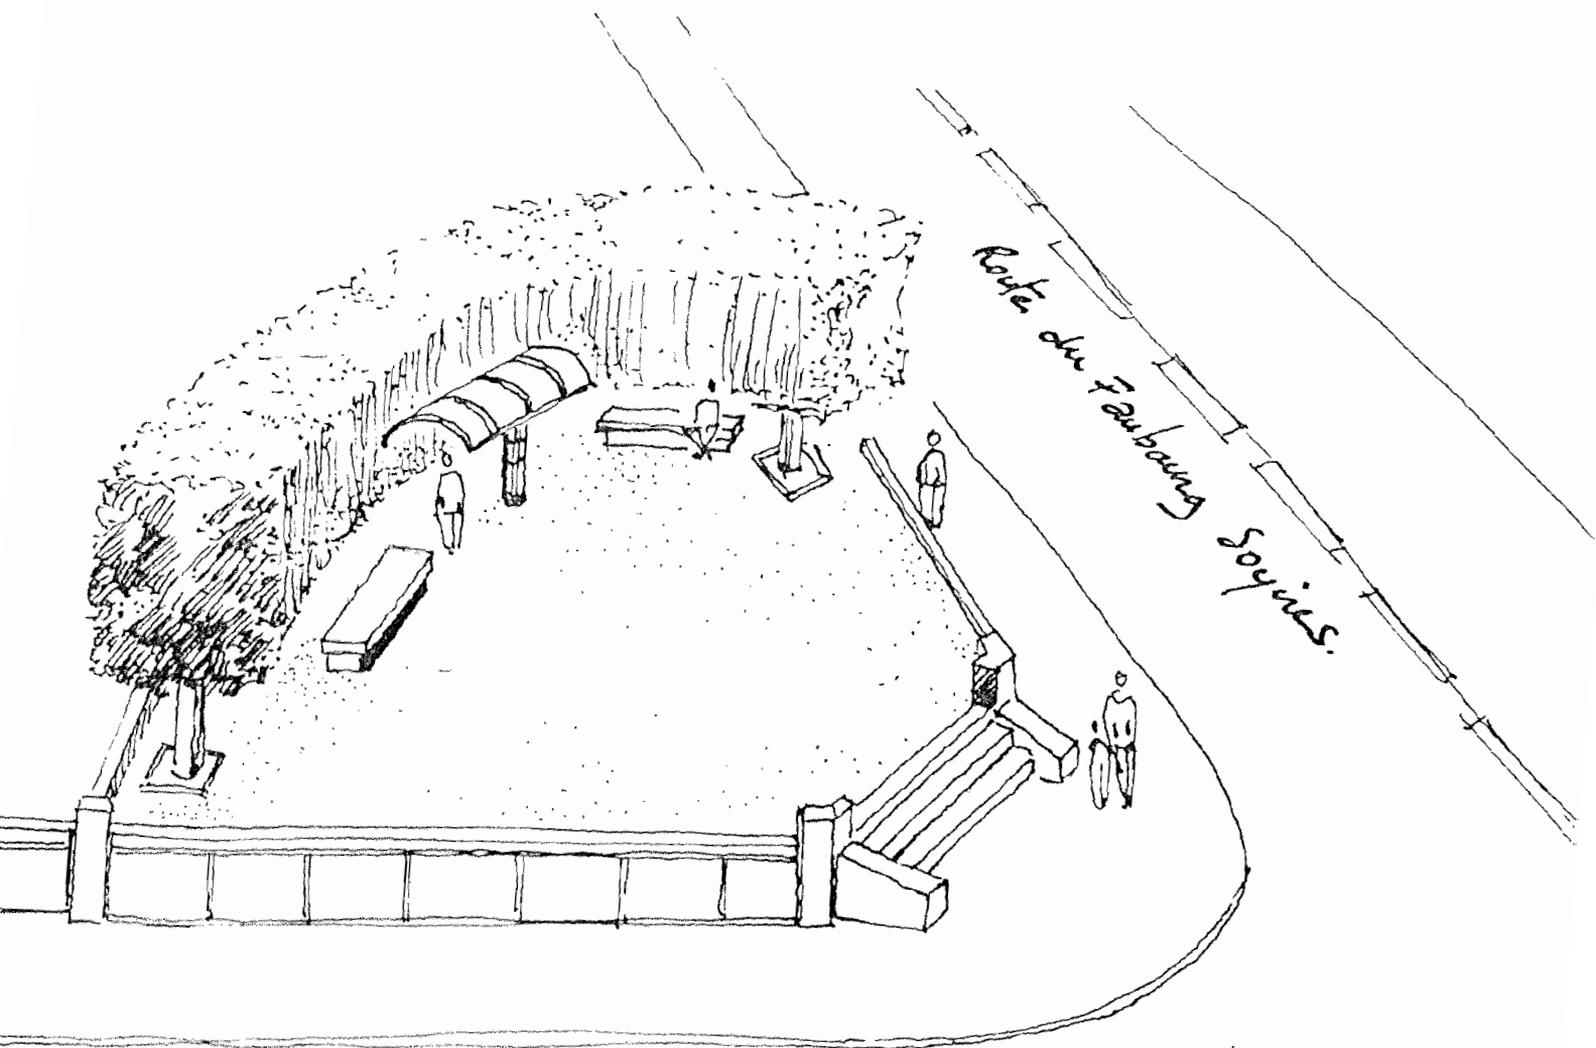


Route de Fontaine-aux-Bois.

AMENAGEMENT DES
ABORDS DE LA POUDRIERE

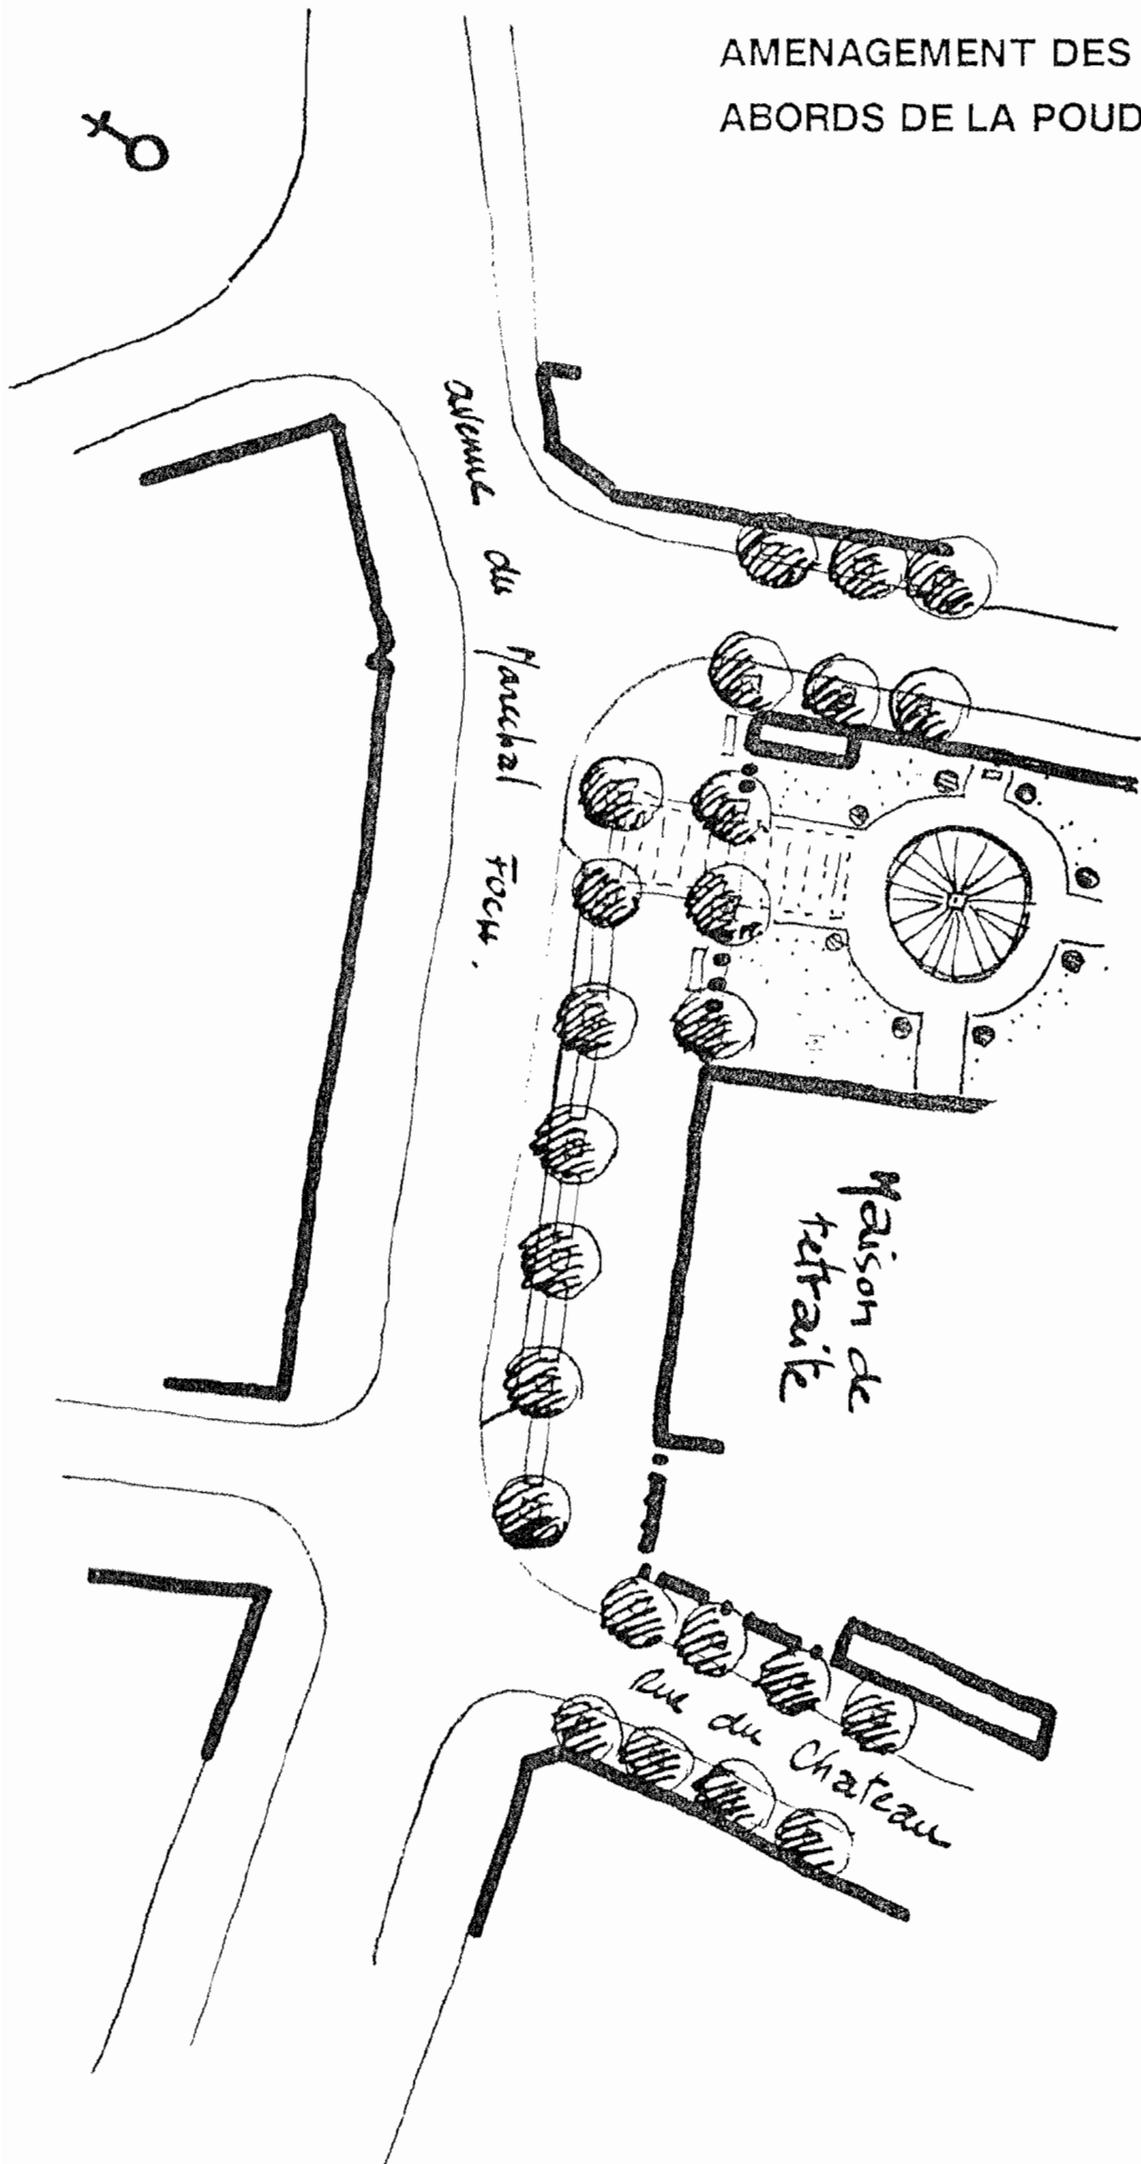

♀

- TRAITEMENT DES JARDINIÈRES
EN TRAVERSEE D'AGGLOMERATION

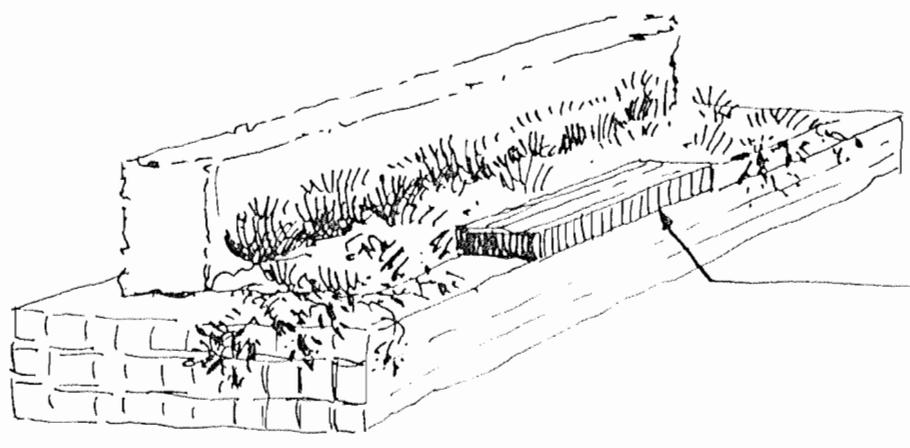

banc en bois. ep. 10cm.

haie: Arbustes taillés persistants
Expl: TAXUS = IF.
BUXUS = BOIS




Arbustes à fleurs tapissante: LAVANDE.
- SPIRAEA.
- VIBURNUM.

BERBERIS JULIANAE
arbruste à fleurs et persistant.
Épineux => résistant en centre ville

plante retombante.
- Rosier.
meillan décor




MASSIF D'ARBUSTES
SUR TROTTOIR

Arbustes à fleurs. en mélange

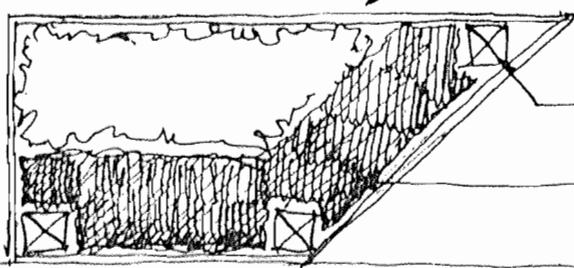


Borne en bois. 15x15x45 de h.

Arbustes persistants tel que
Berberis julianae.

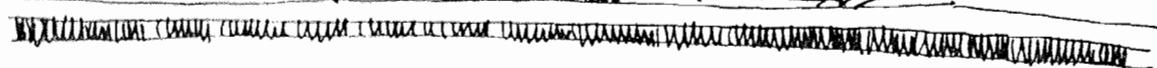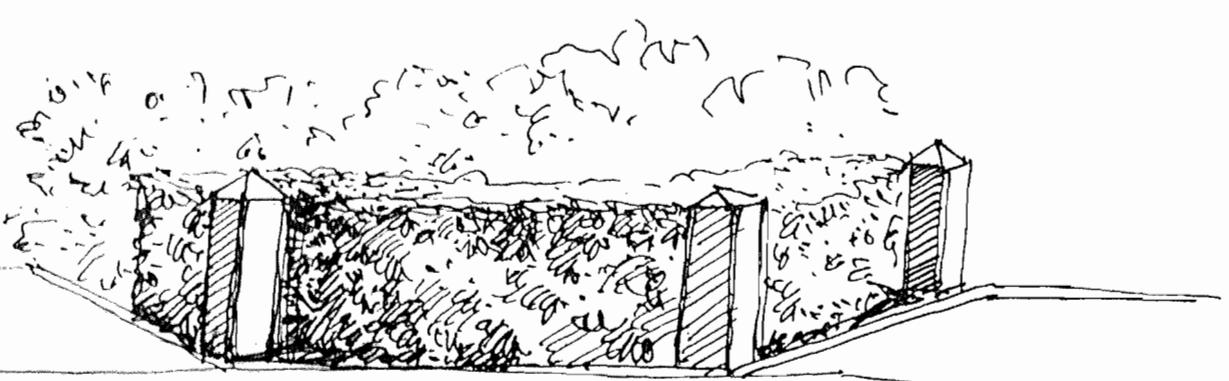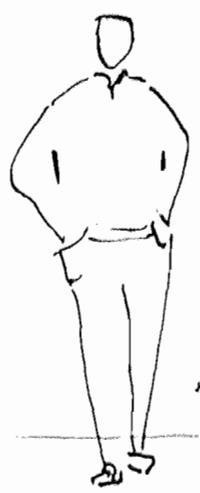

- AMENAGEMENT DU PIGNON -
Abords de l'église

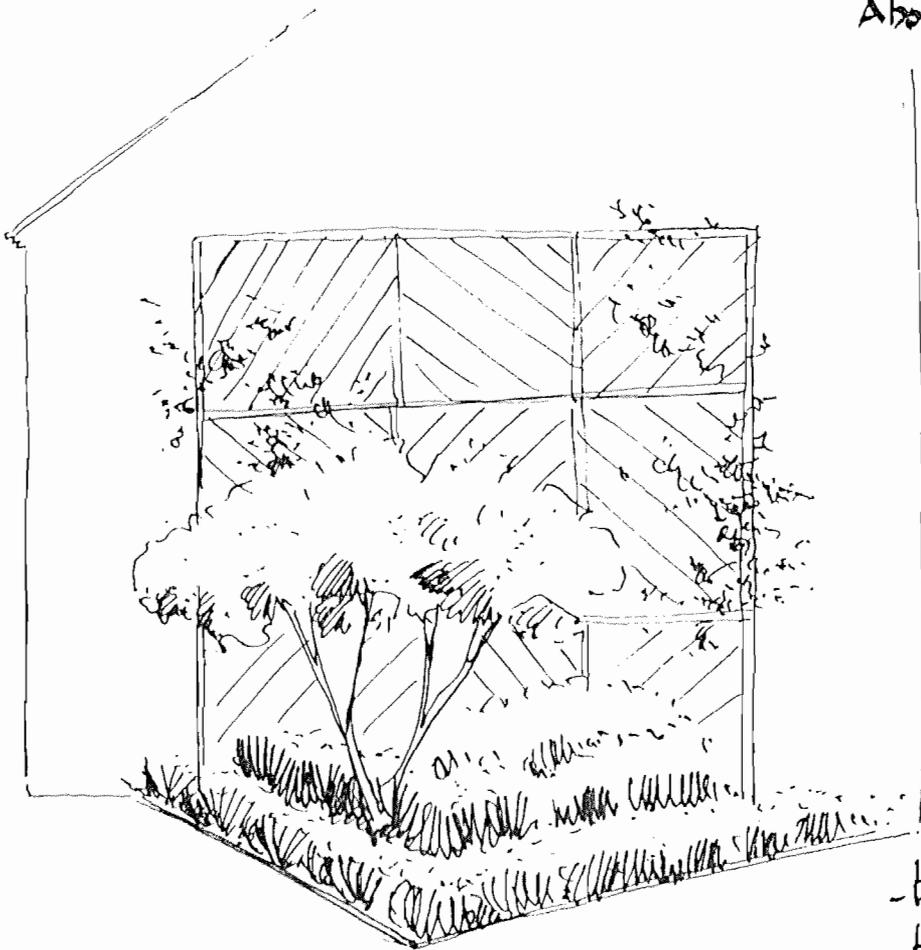

plante grimpante sur
treillage

cepie d'arbre à
fleurs

Arbustes à végétation
buissonnante

- basse : LAVANDE

- HAUTE : VIBURNUM.