


FACADE LONGITUDINALE



TRANSVERSALES

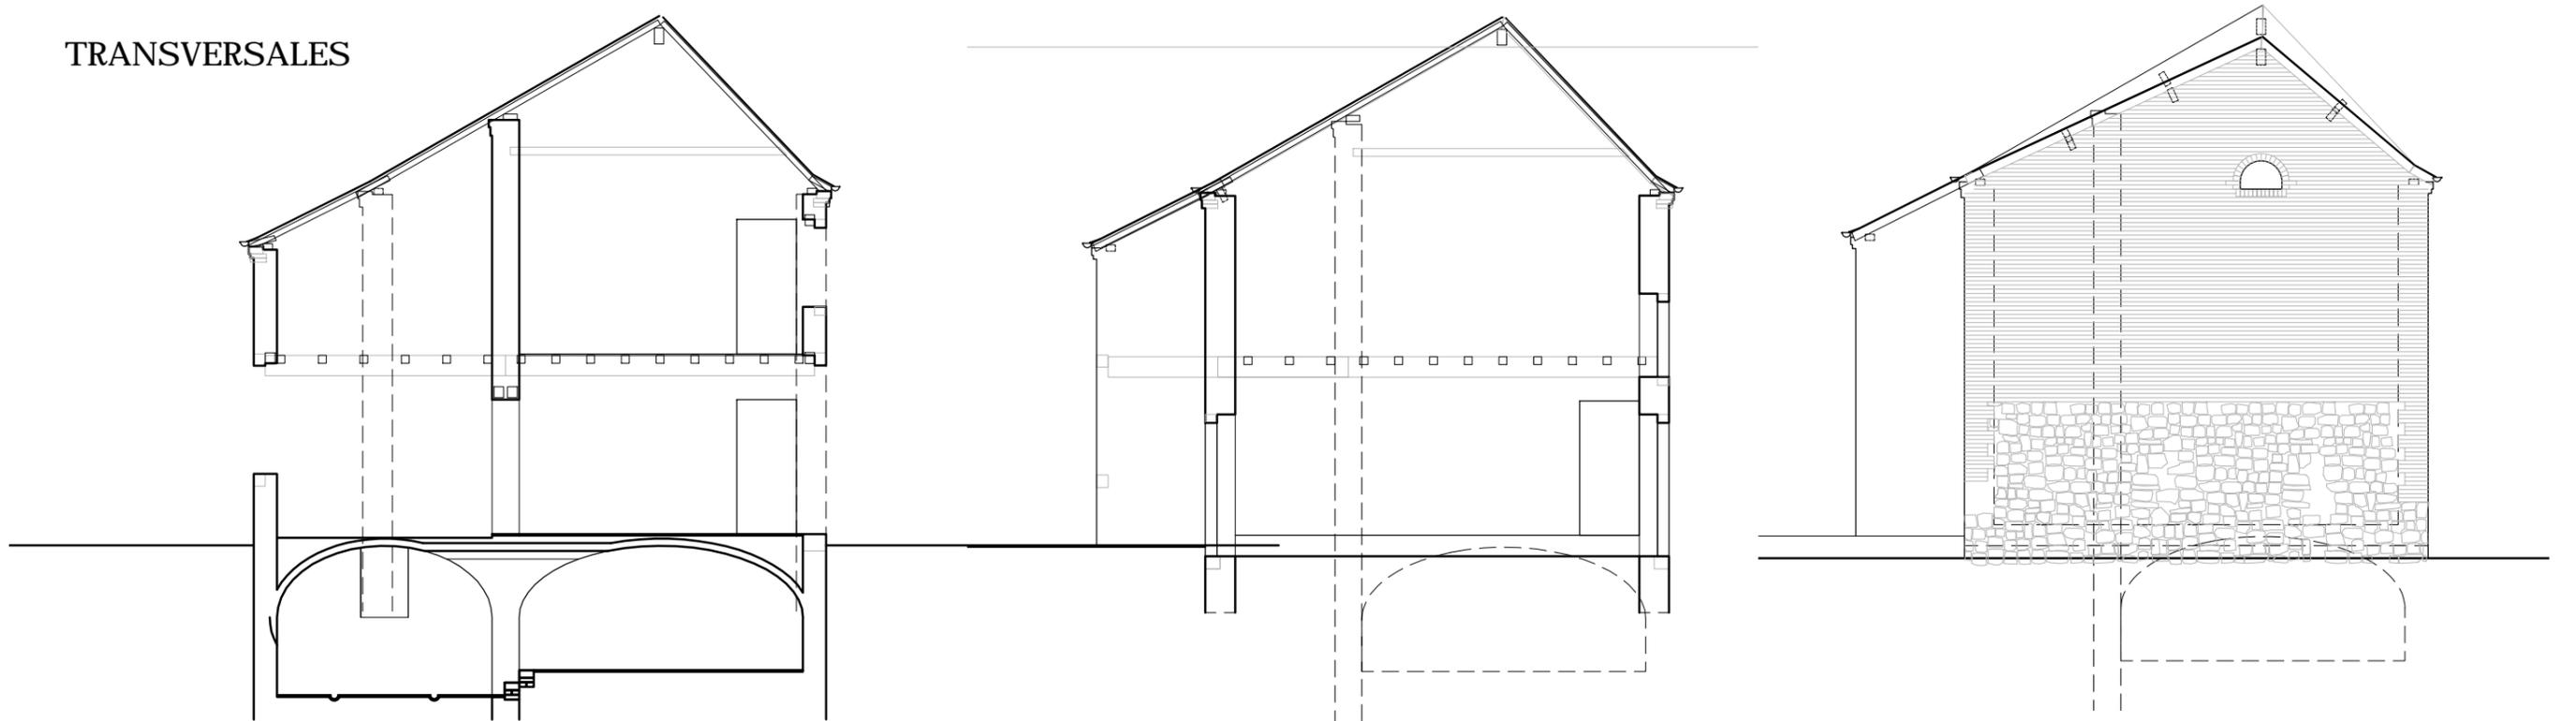

ELEVATIONS  
ECH 1/100ème

Francky PARENT Architecte DESL  
7, rue F. Jammes - 59600 MAUBEUGE  
Tél. : 03 27 64 07 77

PROJET DE M. BRICOULT  
19, RUE D'ORBAYE - CLAIRFAYTS  
AVRIL 2013

M. PARENT FRANCKY.  
ARCHITECTE D E S L  
#7, RUE F. JAMMES  
F-59600 MAUBEUGE

0 1.5 3 7.5 15 22.5