



ETAGE  
ECH 1/100ème

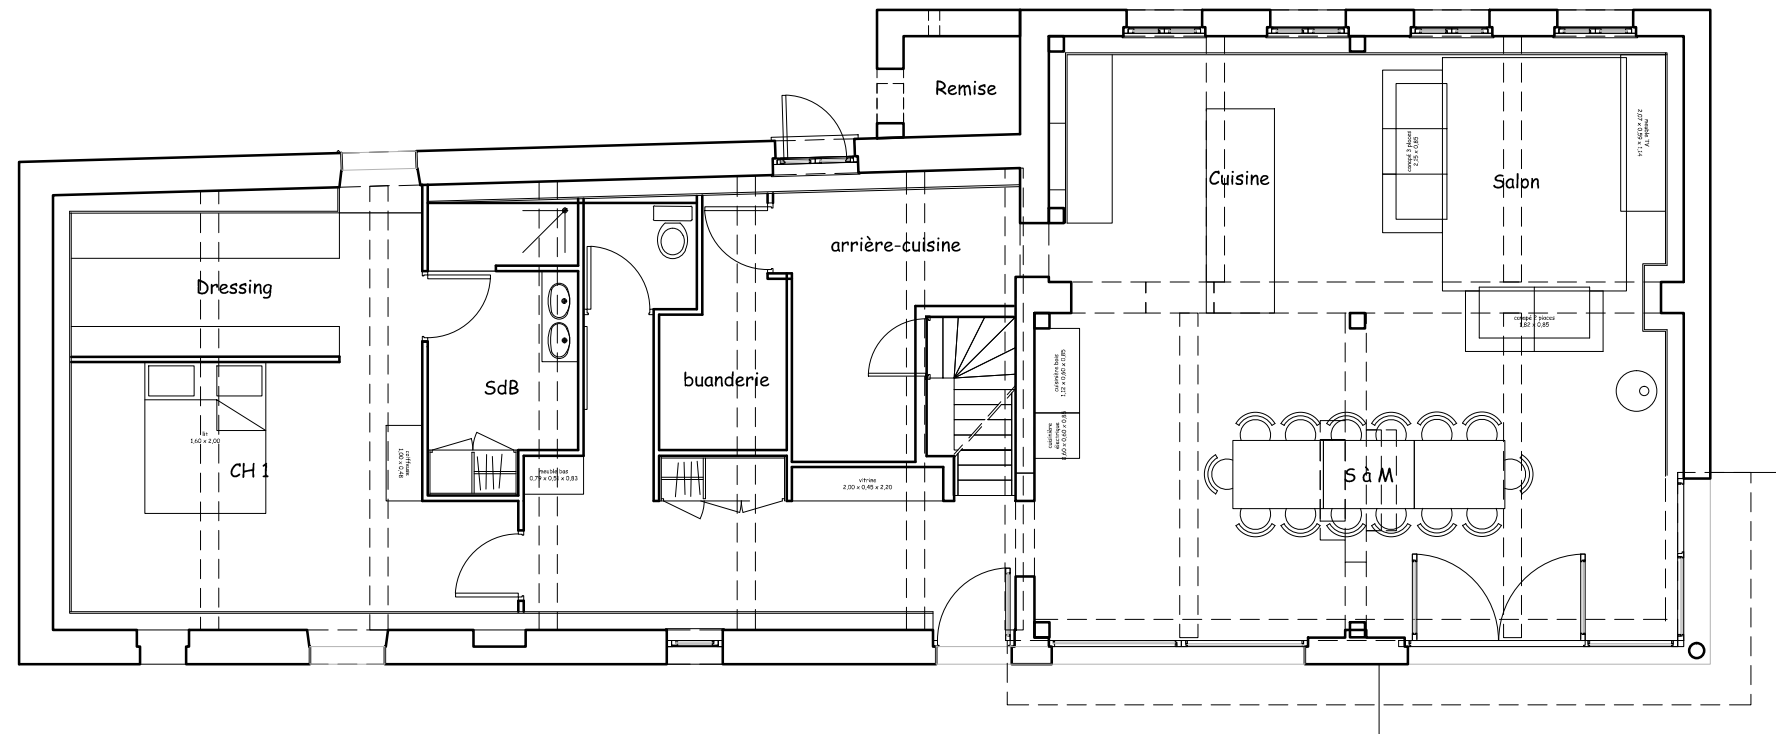

 **REZ DE CHAUSSEE**  
ECH 1/100ème

Francky PARENT Architecte DESL  
7, rue F. Jammes - 59600 MAUBEUGE  
Tél. : 03 27 64 07 77

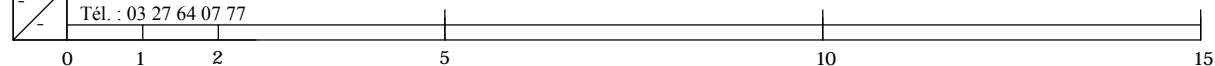

**PROJET DE M. BRICOULT**  
**19, RUE D'ORBAYE - CLAIRFAYTS**  
**ESQ3 - JUILLET 2013**

M. PARENT FRANCKY.  
ARCHITECTE D E S L  
#7, RUE F. JAMMES  
F-59600 MAUBEUGE  
