


FACADE LONGITUDINALE



TRANSVERSALES

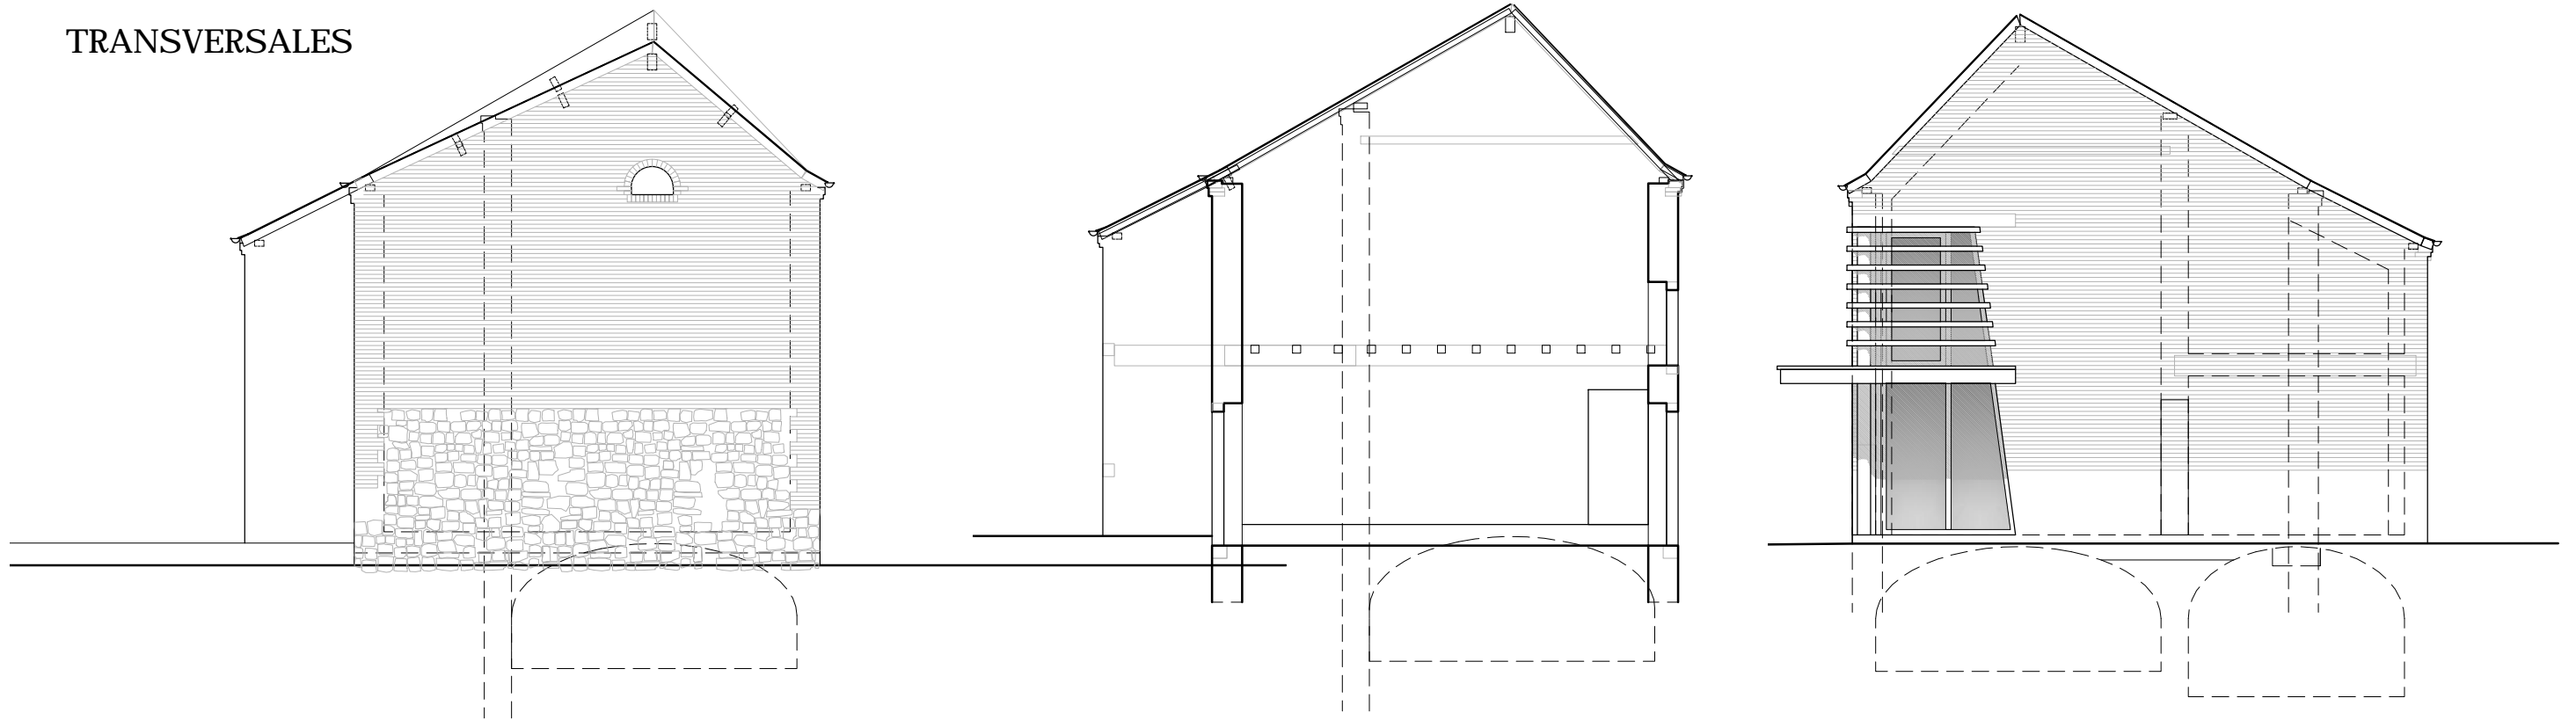

ELEVATIONS  
ECH 1/100ème

Francky PARENT Architecte DESL  
7, rue F. Jammes - 59600 MAUBEUGE  
Tél. : 03 27 64 07 77



PROJET DE M. BRICOULT  
19, RUE D'ORBAYE - CLAIRFAYTS  
ESQ3 - variante 3 - JUILLET 2013

M. PARENT FRANCKY,  
ARCHITECTE D E S L  
#7, RUE F. JAMMES  
F-59600 MAUBEUGE