


Maison 6: Plan R+1

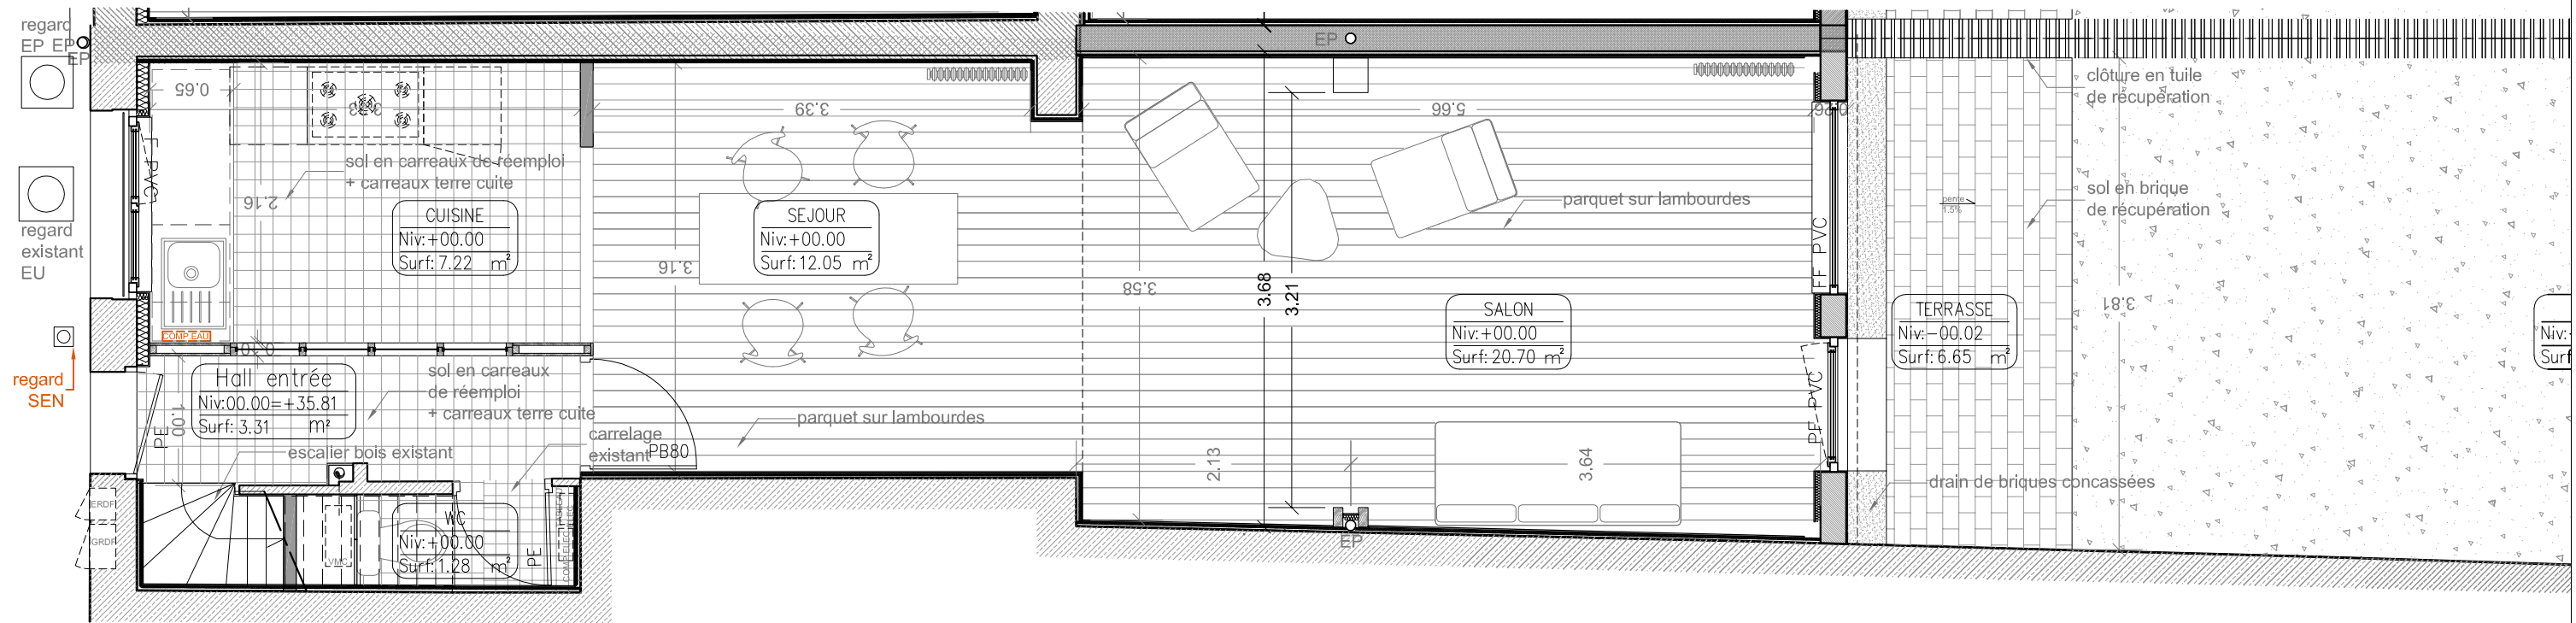

Maison 6: Plan RDC

ZAC DE L'UNION
QUARTIER
STEPHENSON
TOURCOING

Maisons 6
rue Stephenson
N°6-7
rue Stephenson
TOURCOING

SEMVR
Maître d'ouvrage
75 rue de Tournai,
BP 40 117,
59 332 Tourcoing cedex

CONSTRUIRE
architectes
16 rue Rambuteau
75003 PARIS

Plan RDC et R+1
ECHELLE : 1/50ème