


Réhabilitation et requalification du site du 11-19 à Loos en Gohelle

Avant-Projet

Dates : MAJ 2006 (09 JAN 2006 - 08 SEP 2006)
 Modifications : Édition originale
 Modifications pour cadrage au marché de Maître d'Œuvre
 Mise au point définitive du projet et rendu pour présentation officielle
 Index : A 1/500

 CONCEPTION ET REALISATION D'INFRASTRUCTURES VRD 22, Rue Romuald PRUVOST - 62300 Lens ☎ : 03.21.28.06.85 - Fax : 03.21.28.10.28 infraservice.nord@wanadoo.fr	 Agence Odile GUERRIER Architectes - Paysagistes 19, Rue de la Cavée - 62700 Bruay la Buissonnière ☎ : 03.21.52.54.00 - Fax : 03.21.52.54.03 oguerrier@nordnet.fr
 Atelier Architecture Ecologique 440, rue Félix Dehau 59830 BOUVINES Tel : 03 20 64 01 02 - Fax : 03 20 64 00 55	 Agence MAES Architectes - Urbanistes 2, Place Gennevilliers - 5900 Lille ☎ : 03.20.09.11.00 - Fax : 03.20.09.34.42 agence-maes@wanadoo.fr

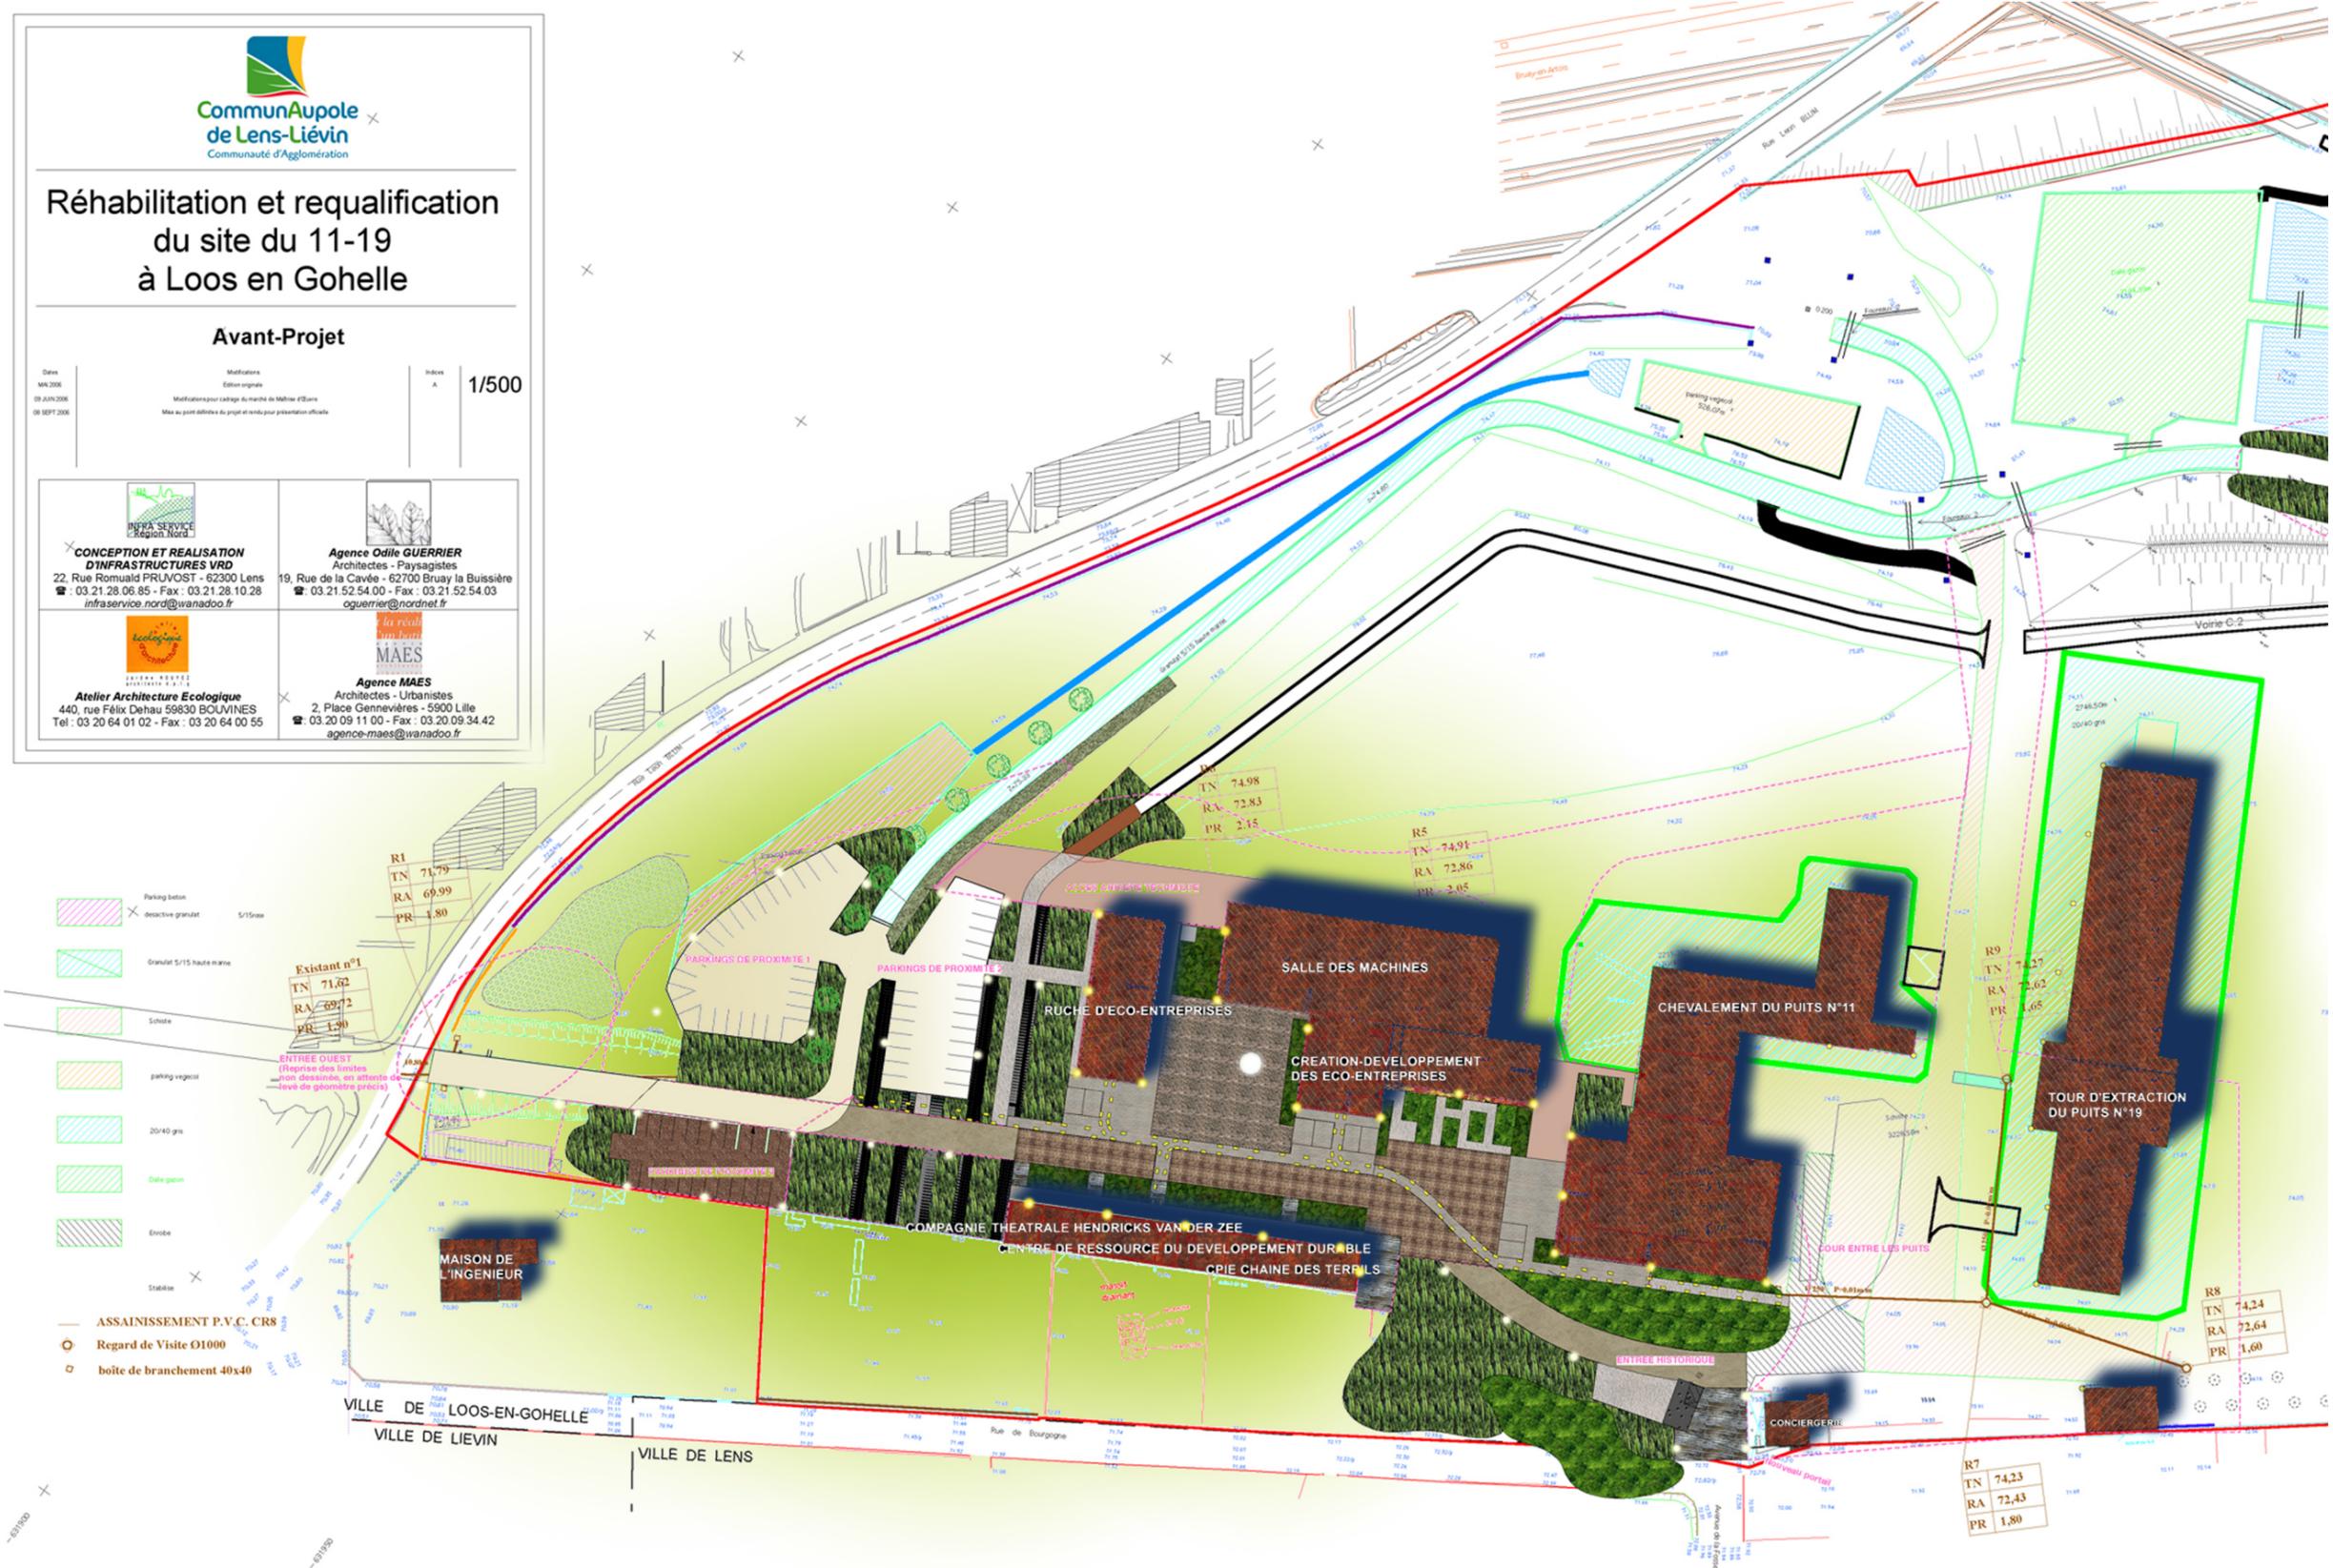

LEGENDE

- Minéral**
- Pavage en pierre naturelle (joint mortier/joint stab.) Idem mais clivé pour aspect lisse
 - Voie en béton désactivé existante
 - Voie en béton désactivé projetée
 - Accès techniques en schistes rouges
 - Surlargeur en béton désactivé pour stationnement bus
 - Parkings VL en béton désactivé
 - Place de stationnement PMR
 - Terrasse et ponton piétons en béton impression bois
 - Piétonnier en stabilisé

- Végétal**
- Table basse végétale
 - Végétation et scénographie type "parc à bois"
 - Massif arbustif ou boisement
 - Lande ferrée (phase ultérieure)
 - Gazon

- Mise en lumière**
- Candélabre hauteur 5m (SILL 70W)
 - Console hauteur 5m et + (SILL 70W et +?)
 - Mât-balise sur mesure hauteur 6m (modèle ou recherche à développer par CONCEPTO)
 - Encastré de sol