

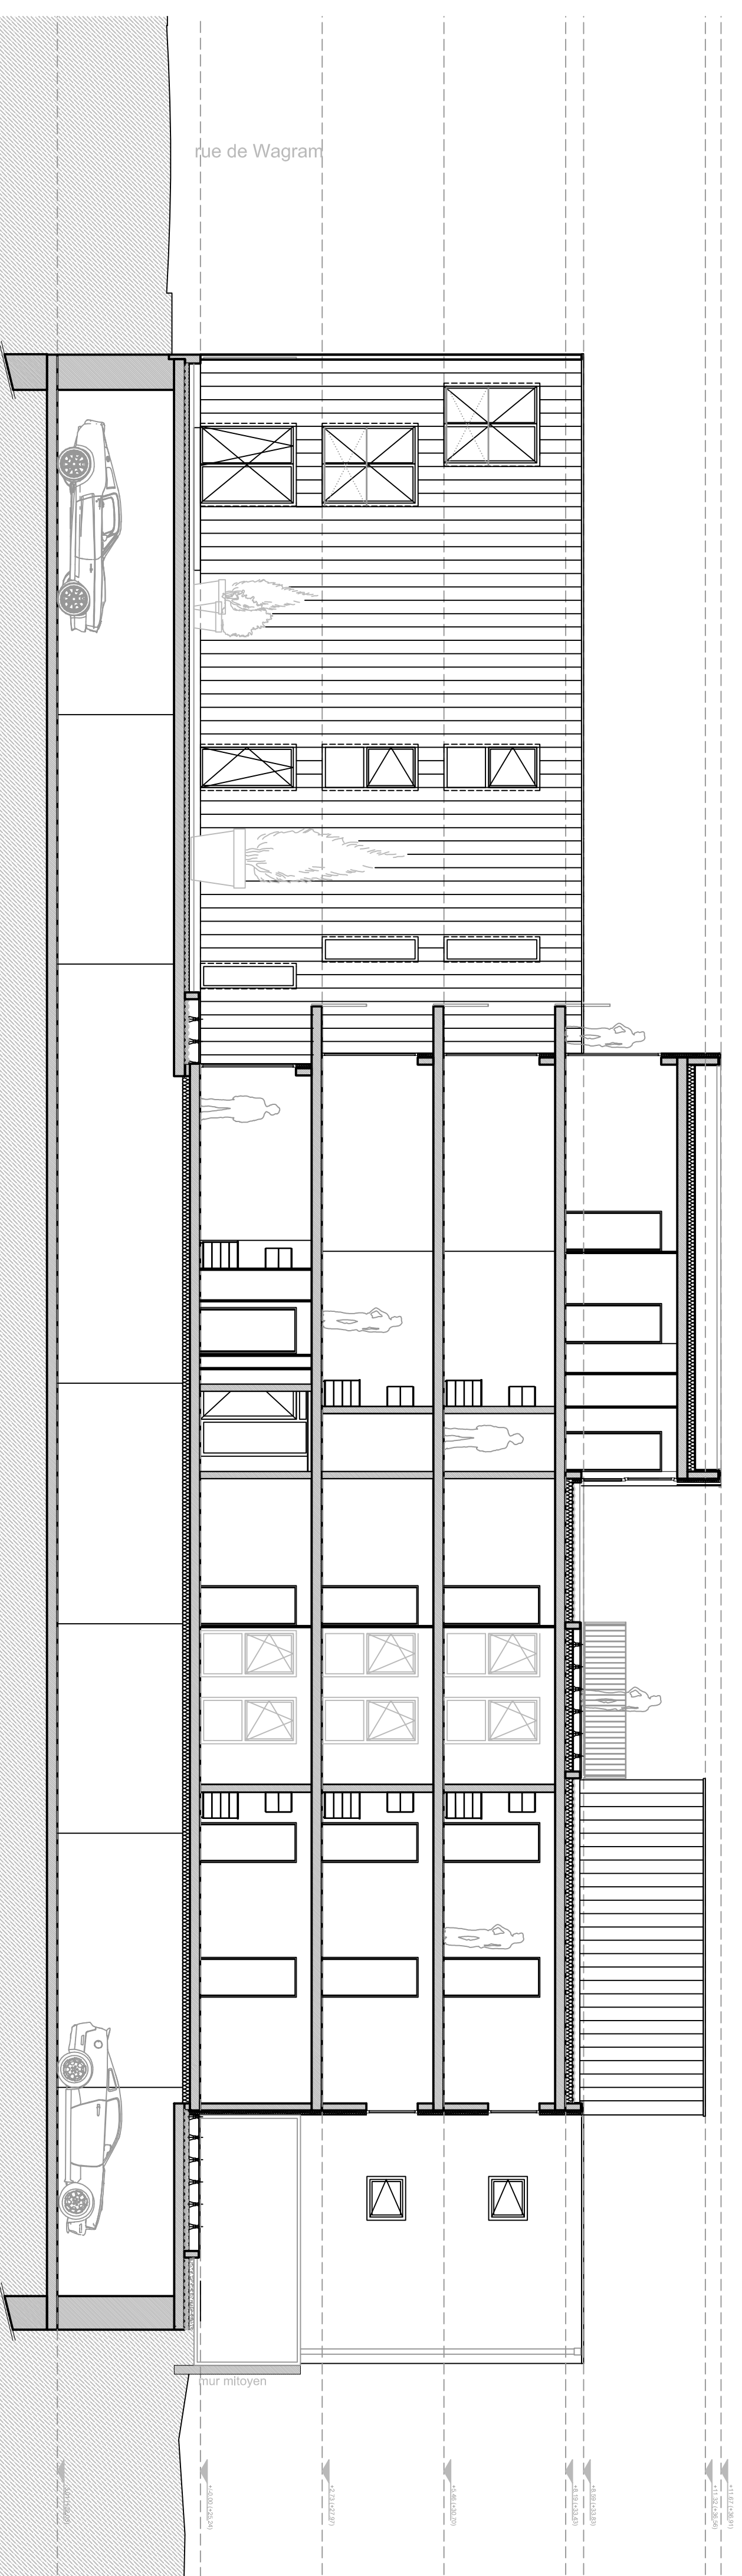


Coupe A-A

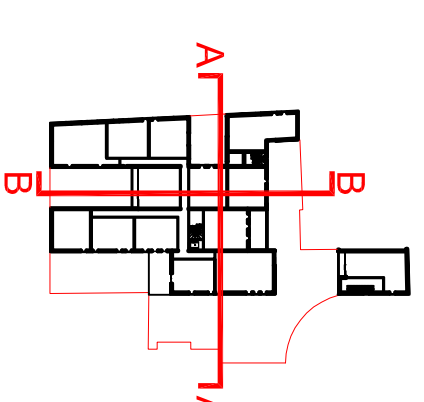

Coupe B-B

dossier	WAZ
opération	Site du "Cœur Historique de Mazennes"
site n°1	Site de la rue Lafargue, rue des Samaritains
maître d'ouvrage	SNC Mazignan Résidences 521 bd du Président Hoover CS 40004 Clermont tel : 03 28 06 15 15 fax : 03 28 06 15 00 contact@wazennes-mazignan.com
architecte	L.-I. Archibedes 19b, rue Nicolas Leblanc 49001 Le Mans 21 45 tel : 03 20 24 19 07 fax : 03 20 24 19 07 lbidoulec@orange.fr

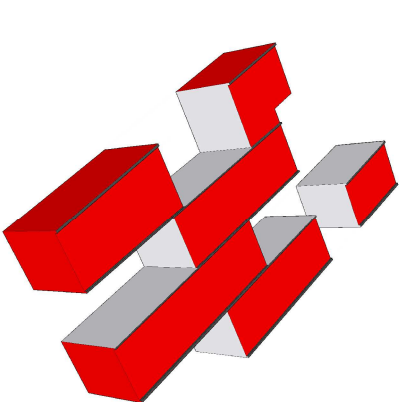

phase	PCM
document	PC3 Coupes
échelle	1/100
date de diffusion	12/02/2012