



500 m

N

Blandain, Tournai, Belgique

Blandain

Hameau des Grandy Impies

Hameau des Quenonges

Rue du Pagnac

Rue Alexandre-Joveneau

Rue du Moulin de Calonne

Rue des Refractaires

Rue du Moulin de Calonne

Rue Alexandre-Joveneau

Place du Touquet

Pl. de la Gate

Rue du Pont des Benedictines

Hameau du Touquet

Rue des Scaques

Rue Neuve

Rue Galette


Rue Edmond Richard

Rue Oscar Rogier

Rue du Rossier

Rue Elouise

Hameau du Coq

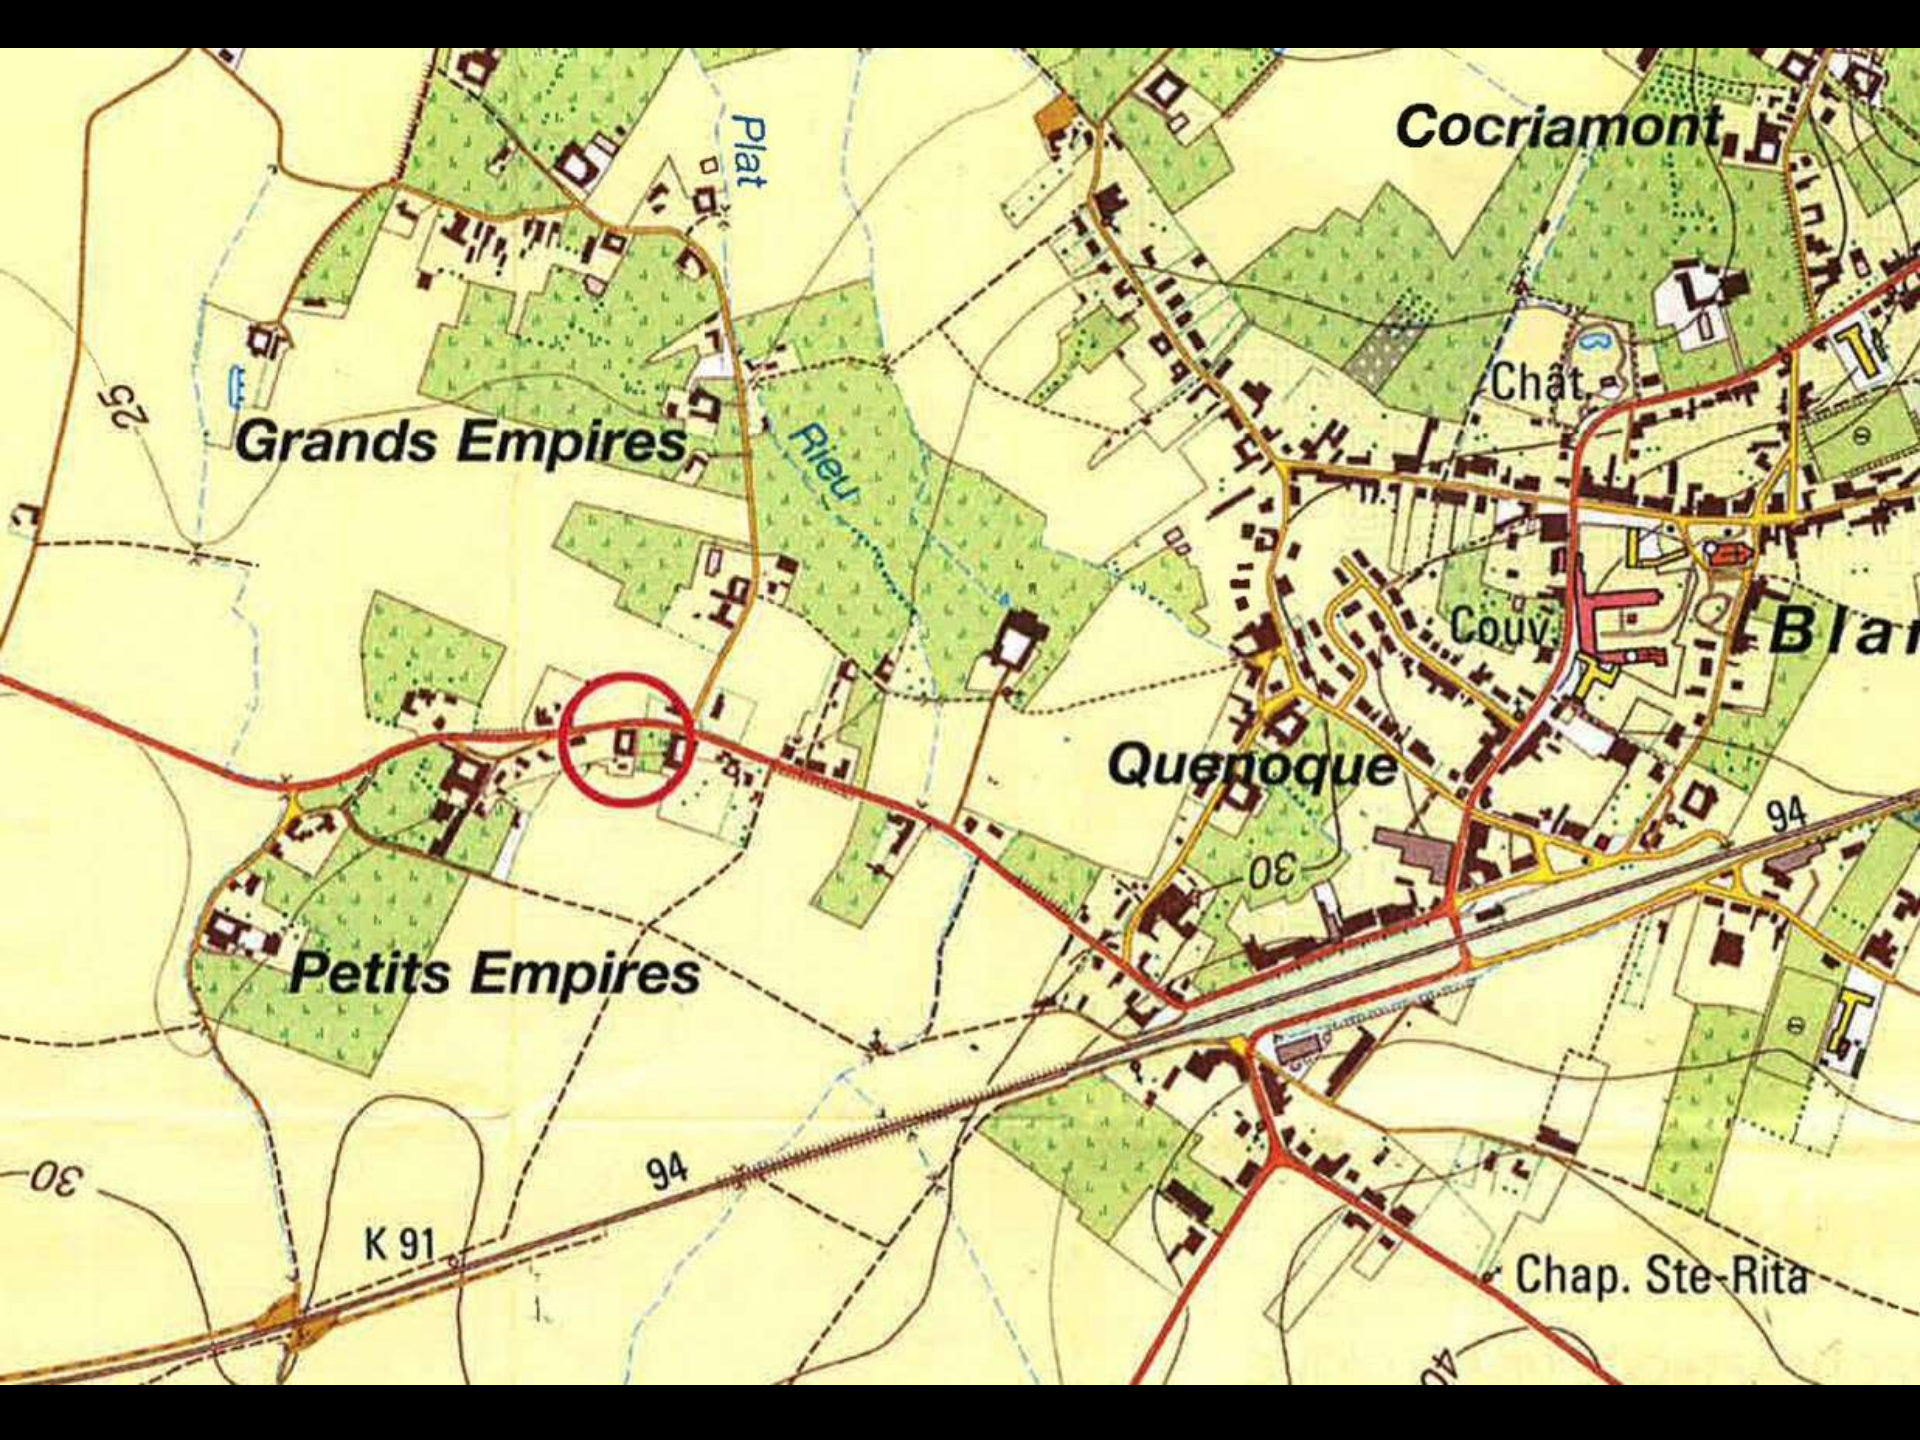

Cocriamont

Grands Empires

Plat

Rieu

Chât

Couv

Blar

Quenoque

Petits Empires

94

30

94

K 91

Chap. Ste-Rita

30

40

25

200 m




Road to the village

Rue de la Gare



0 10 20 mètres

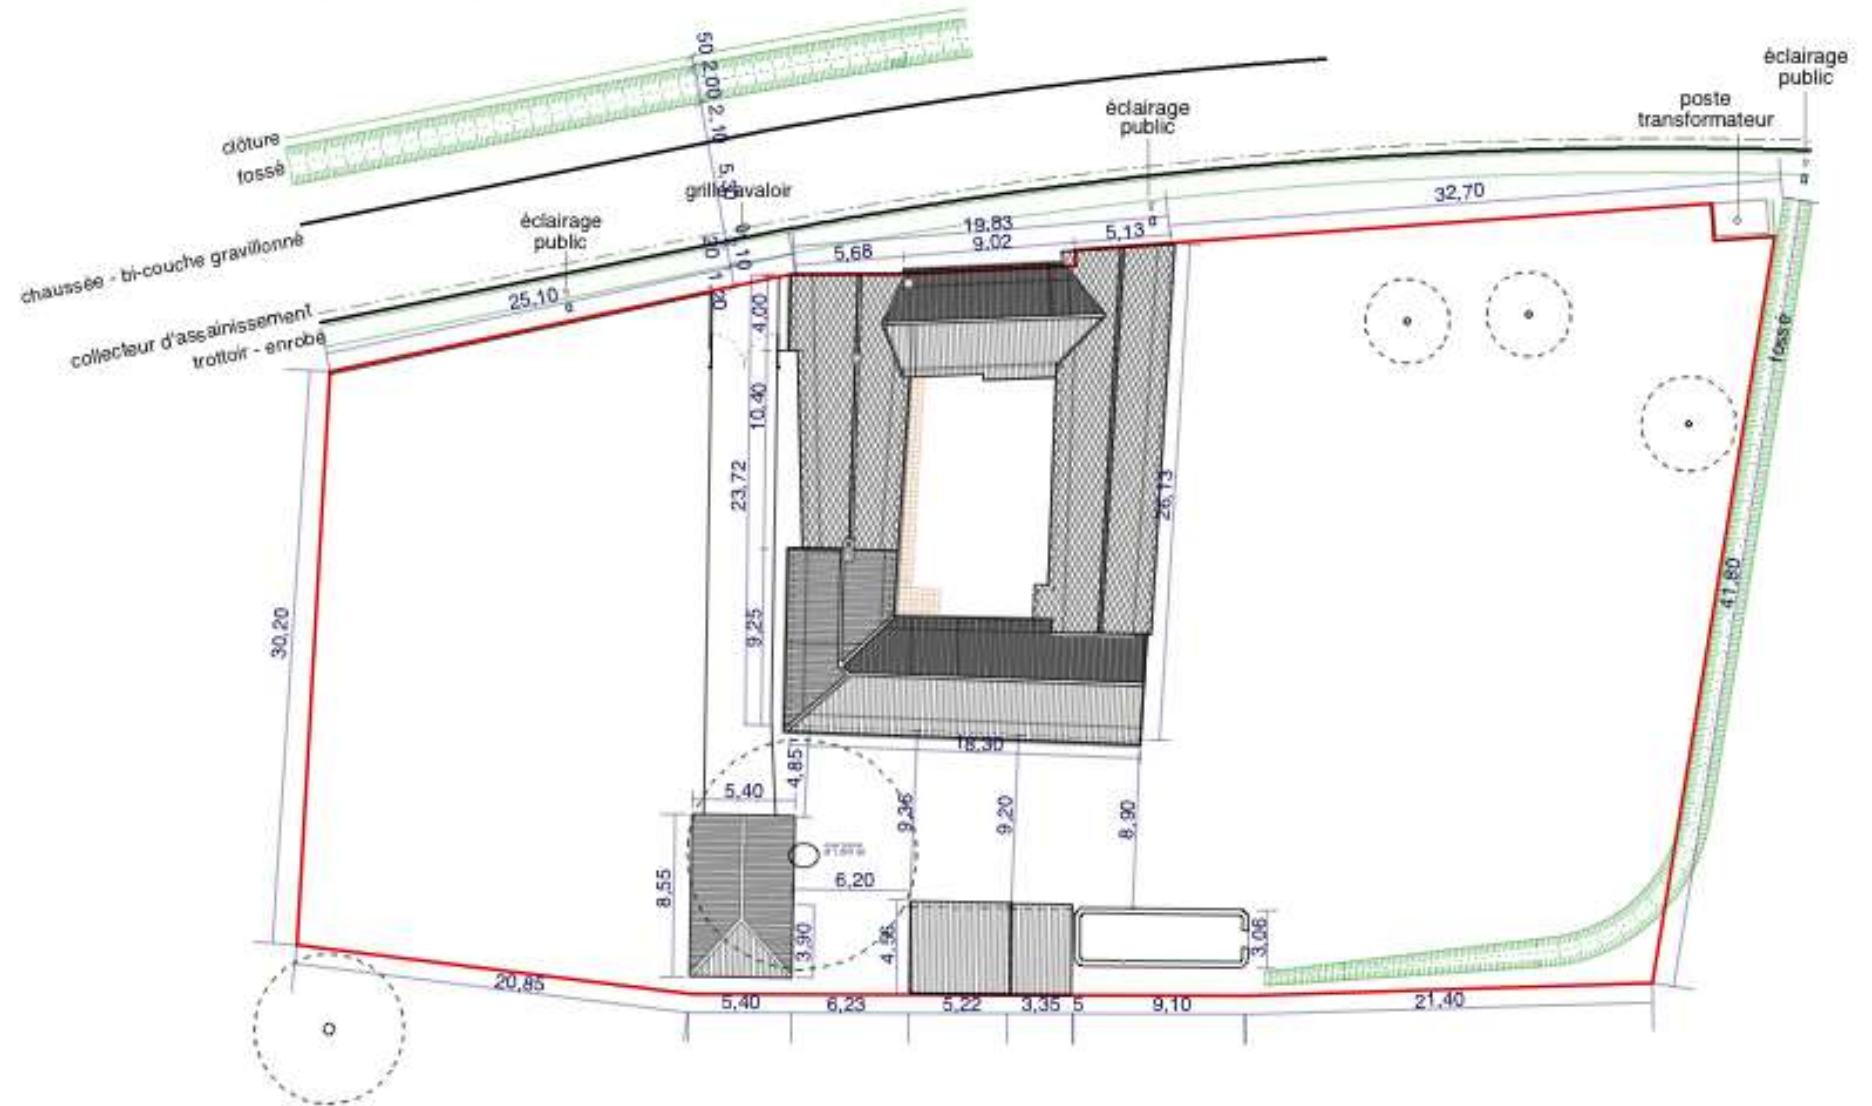

vue 1 - façade nord



vue 3 - façade sud



vue 2 - façade ouest



vue 4 - façade est



vue 5 - dépendances au sud



vue 7 - propriété voisine à l'ouest (parcelle 425 e)



vue 6 - dépendances au sud



vue 8 - propriété voisine à l'est (parcelle 463 h)



Façade est



Façade nord



Façade ouest



Façade sud



Façade nord



Façade est



Façade sud




Façade ouest




PLAN REZ-DE-CHAUSSEE




PLAN ETAGE

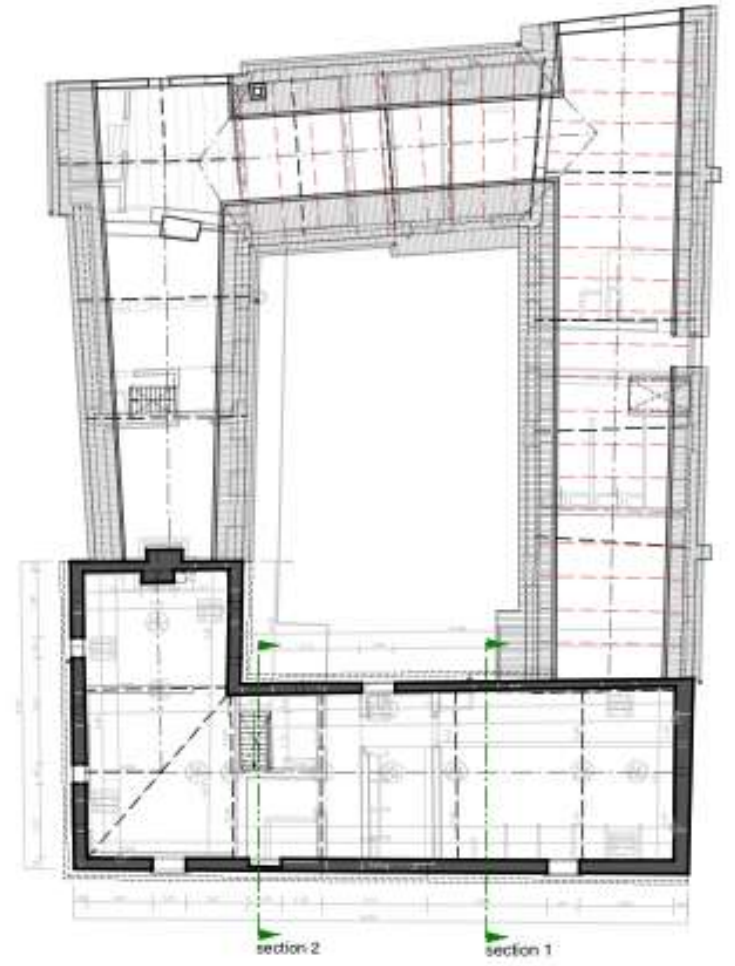

FACADE NORD

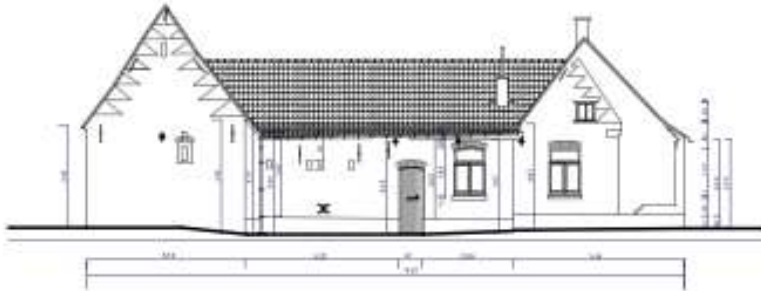


FACADE OUEST

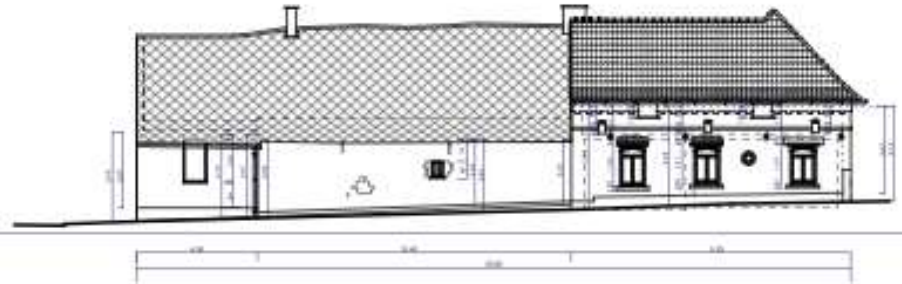


FACADE SUD



FACADE EST


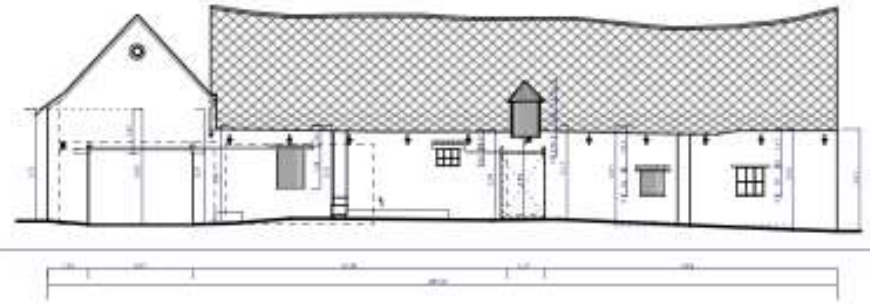



COUPE A-A

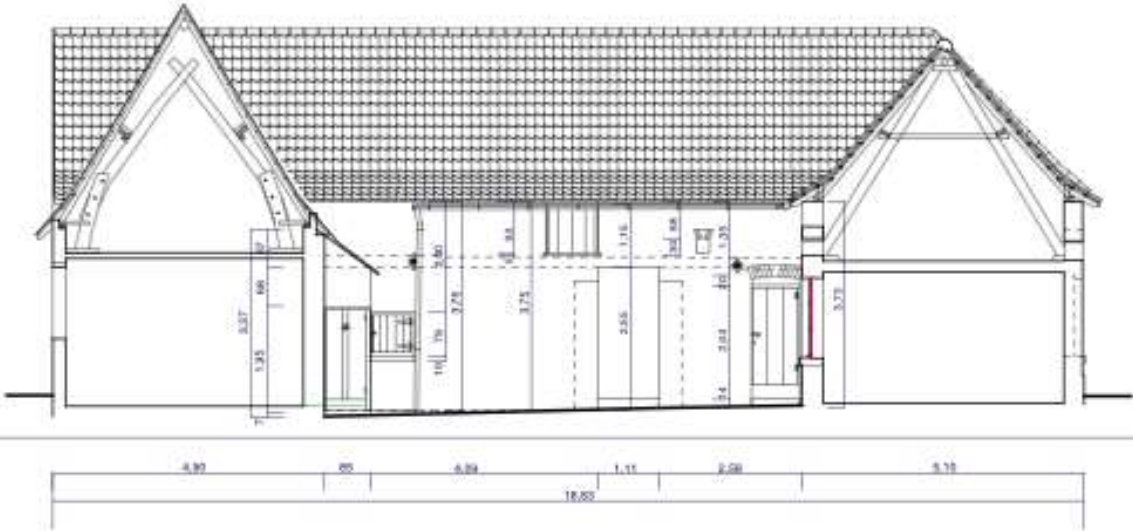

COUPE B-B



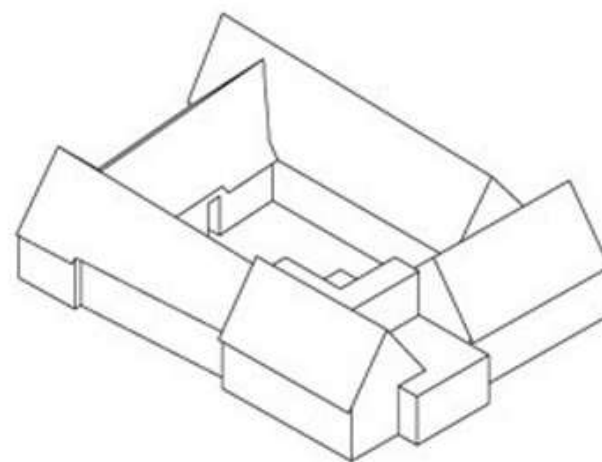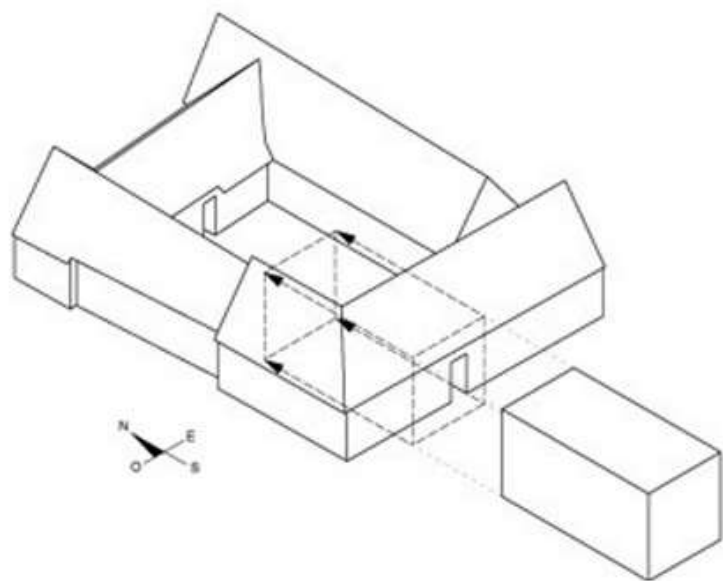

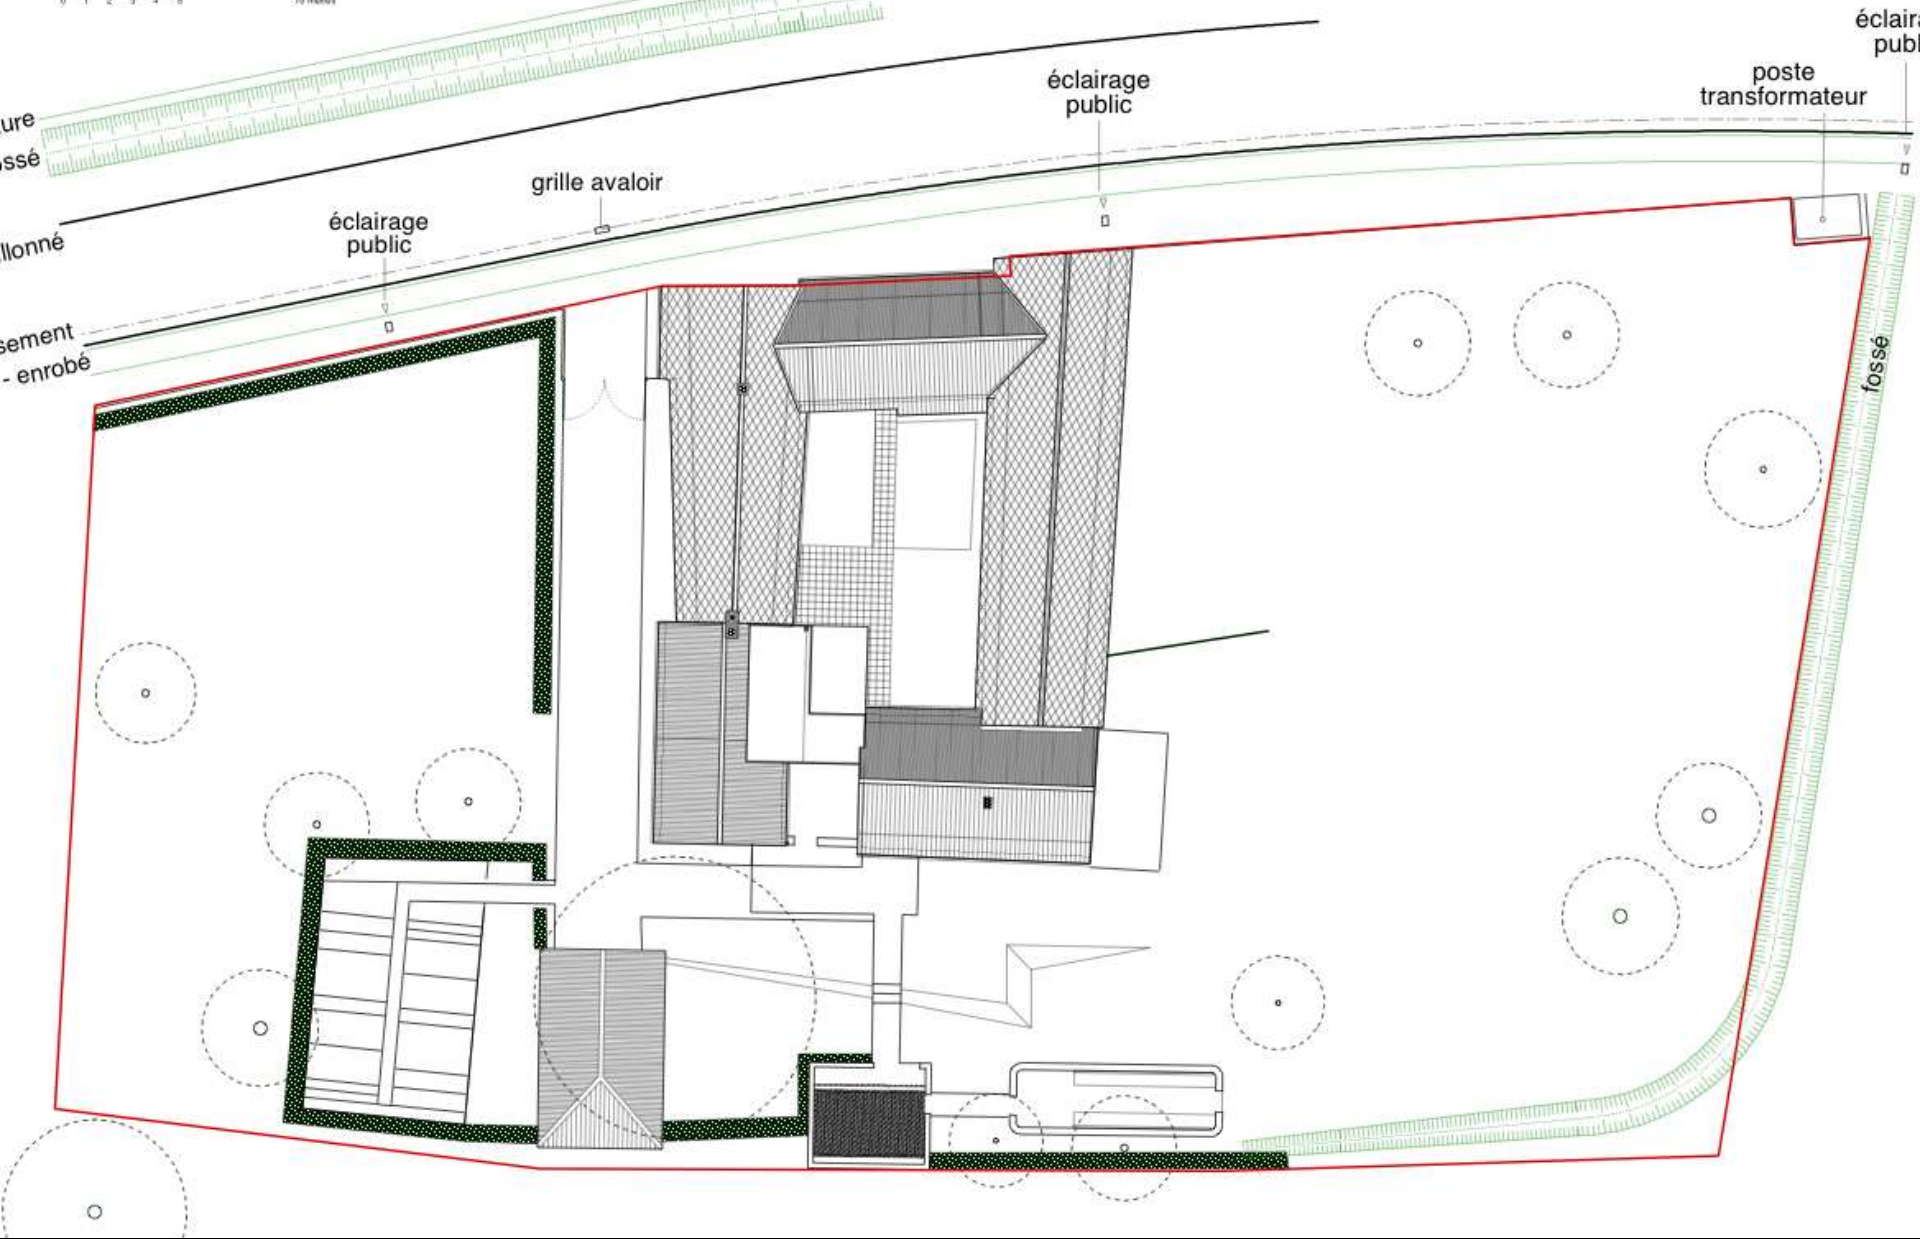

0 10 20 mètres



Légende

-  réhabilitation complète avec transformation
-  réhabilitation R.D.C.
-  réparation nettoyage du clos et couvert
-  démolition
-  aménagement des espaces extérieurs




PERMIS DE BATIR

planche : 2 - 1 | phase : PD | date : 2016/03 | échelle : 1/200e

PROJET - plan phase

Axel Véroque - architecte d.p.l.g. - 64 rue stago 90 000 ile - tel : 0320 34 71 20

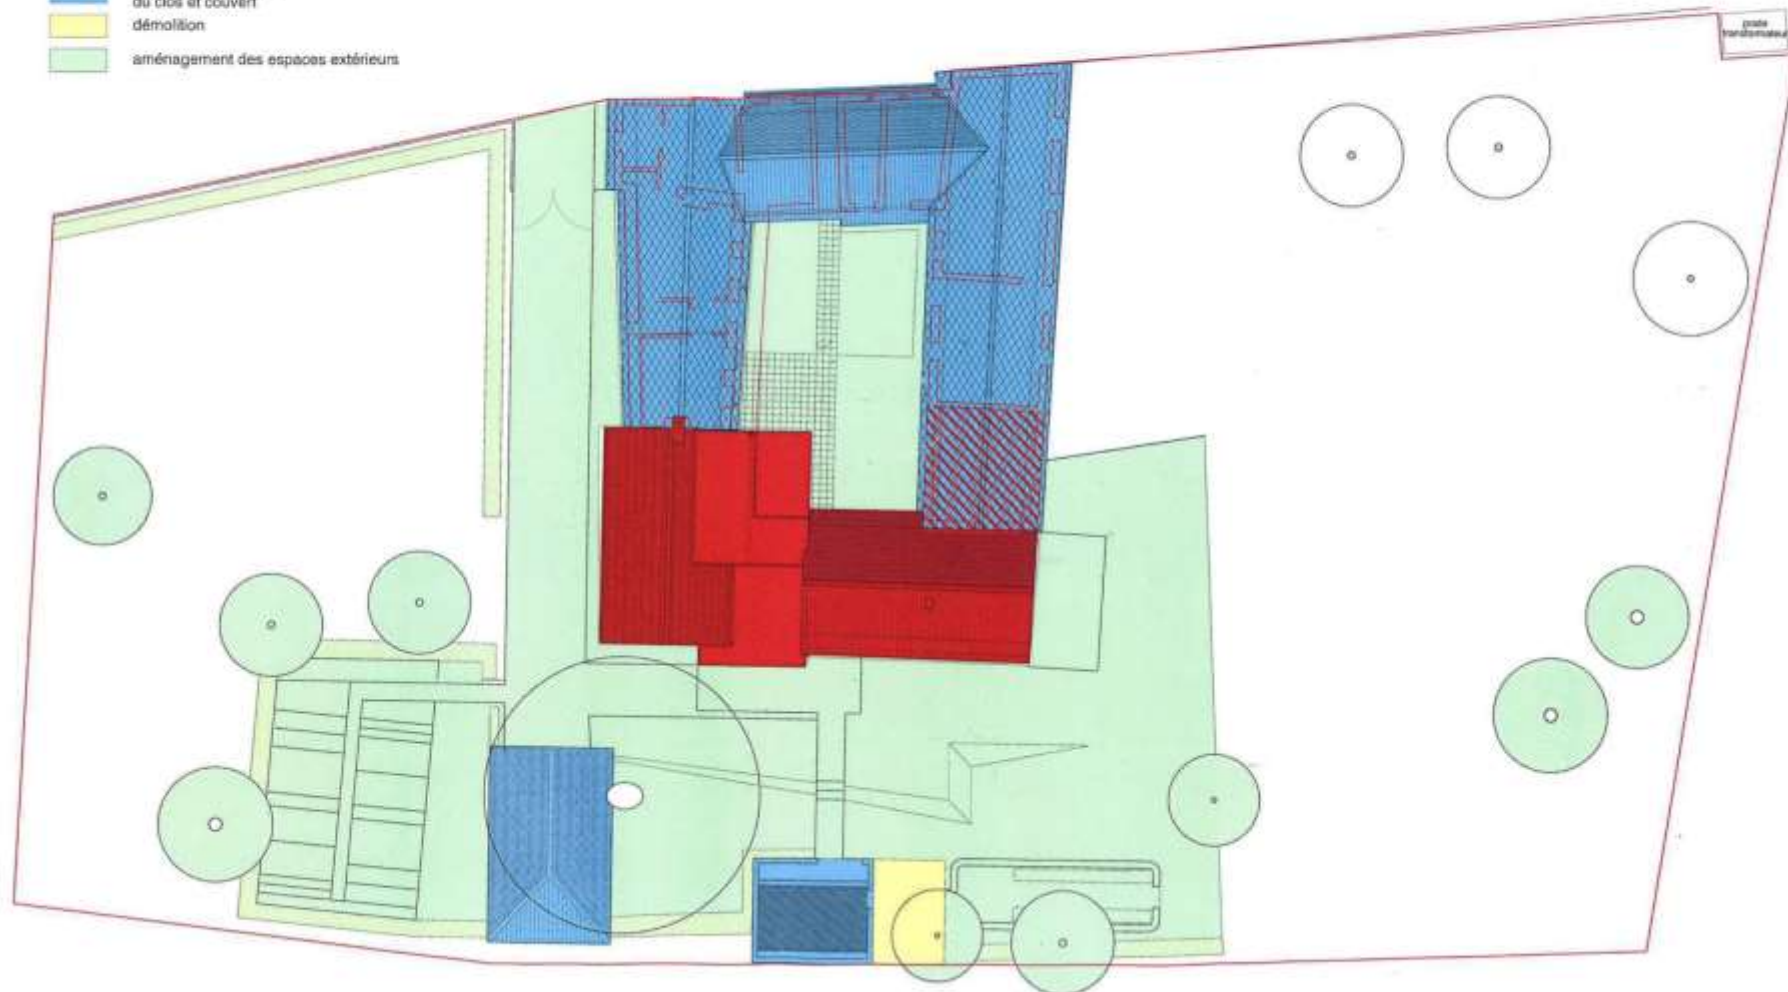


Axonométrie


N



marronnier

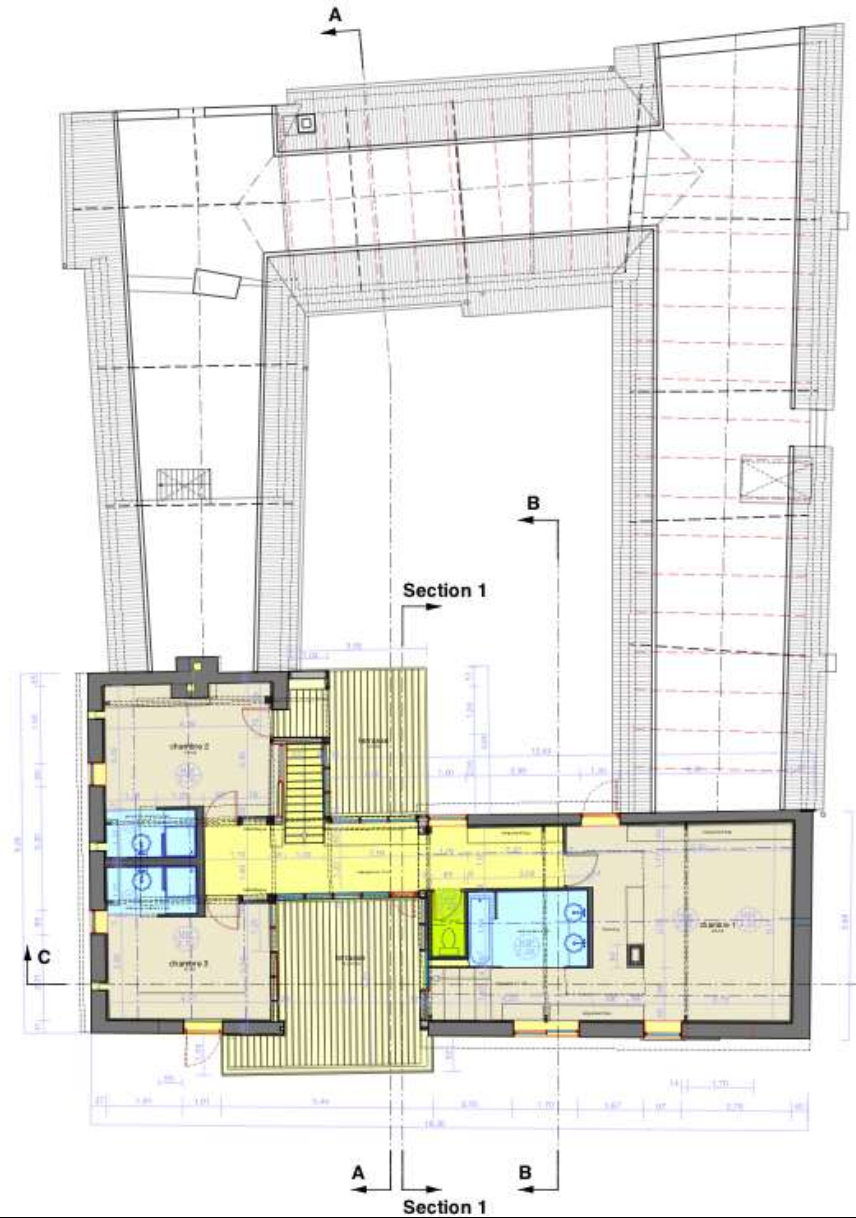

CHAMPS

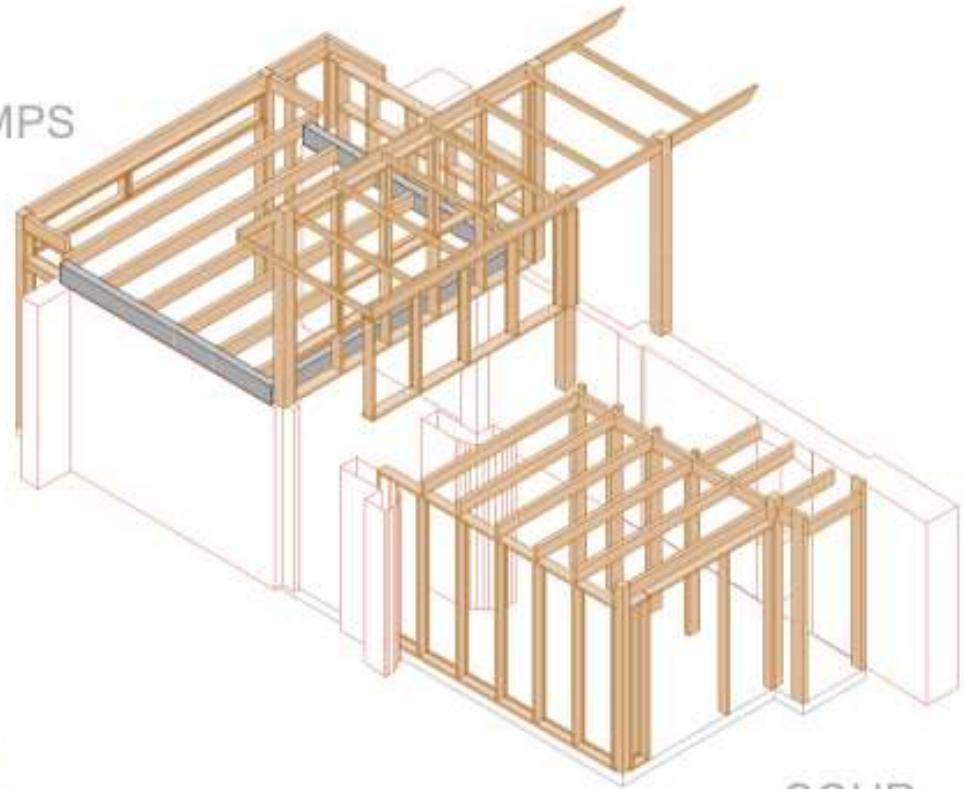

COUR

COUR



CHAMPS

façade est



façade sud



façade nord



façade ouest





























