

ville de Taisnières-sur-Hon

**REALISATION
D'UNE SALLE
POLYVALENTE
AVEC RESTAURANT
SCOLAIRE**

APS 02

Modifications :

Date :

12/04/2017

Rendu Intermédiaire APS

12/04/2017

Avant Projet

architecture
sakariba

hôtel d'entreprises valencanal | chemin
du noir mouton | 59300 valenciennes
03 27 30 42 65 | architecture@sakariba.fr
www.sakariba.fr | siret 412 131 427 00061
numéro d'ordre des architectes 3715

17.02







architecture
sakariba






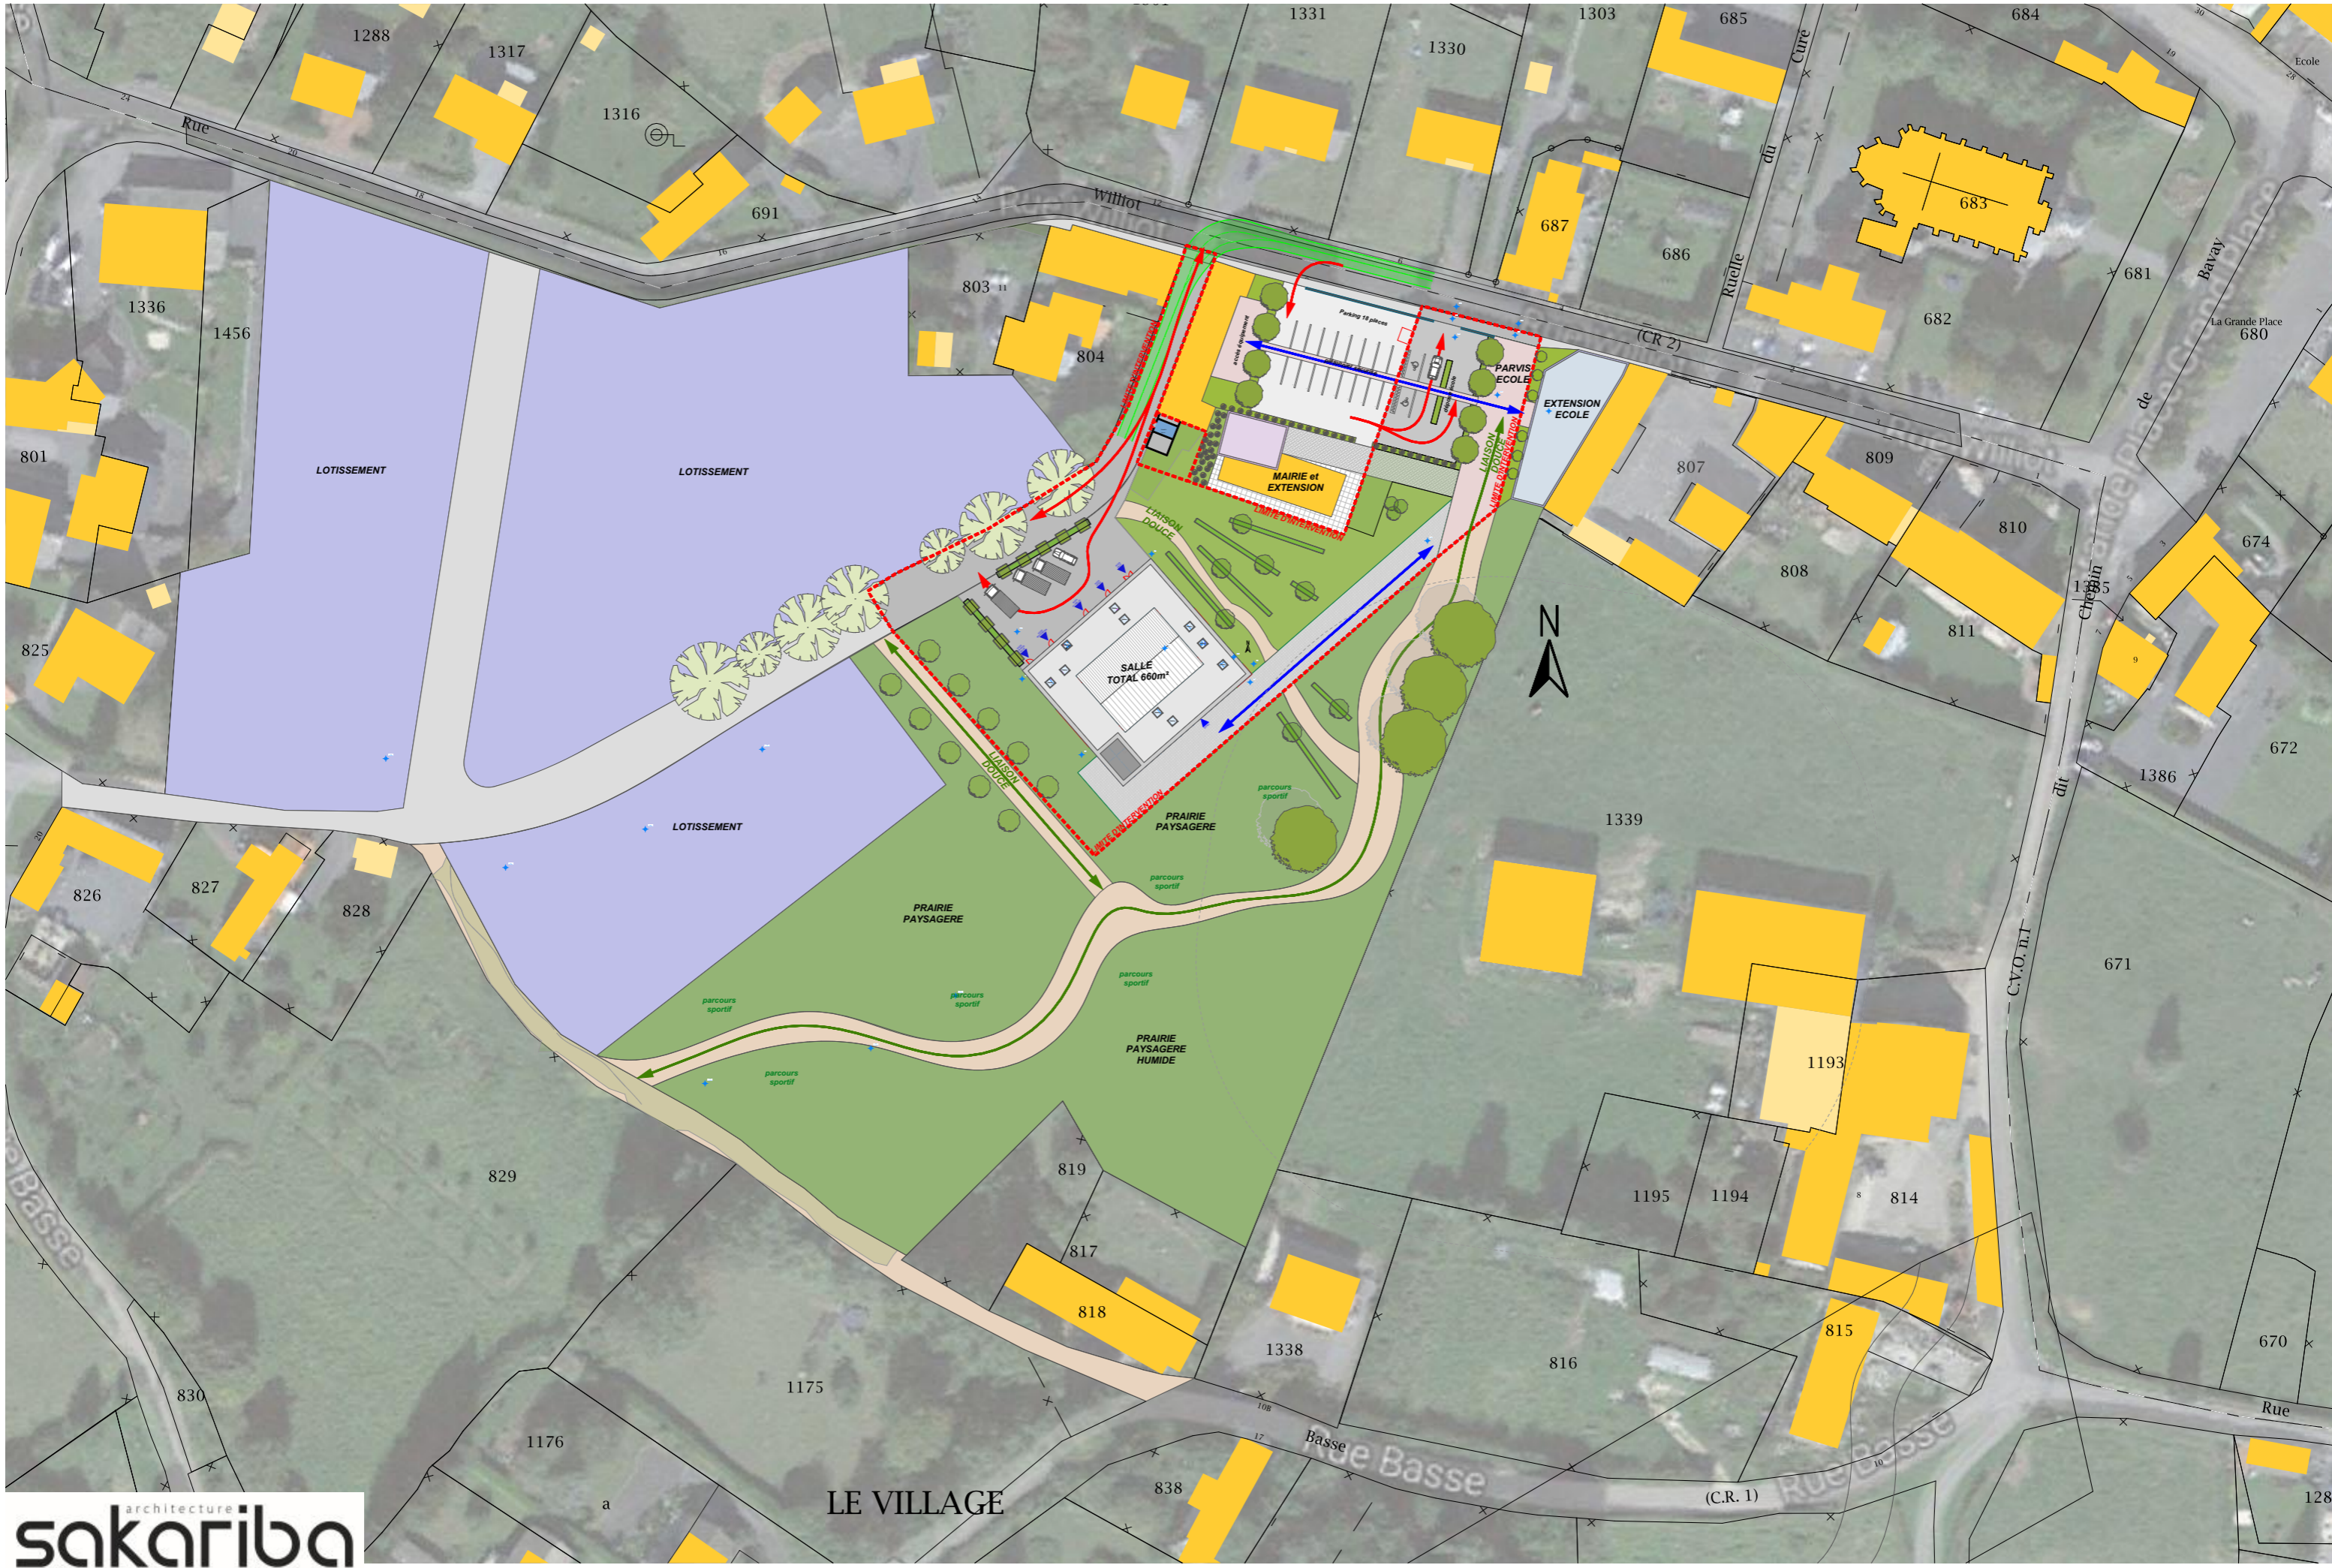


Type de courbe calculée :Cas 2
 - Camion (selon SN 640 198a)

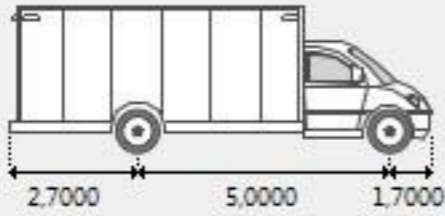

2,700 5,000 1,700

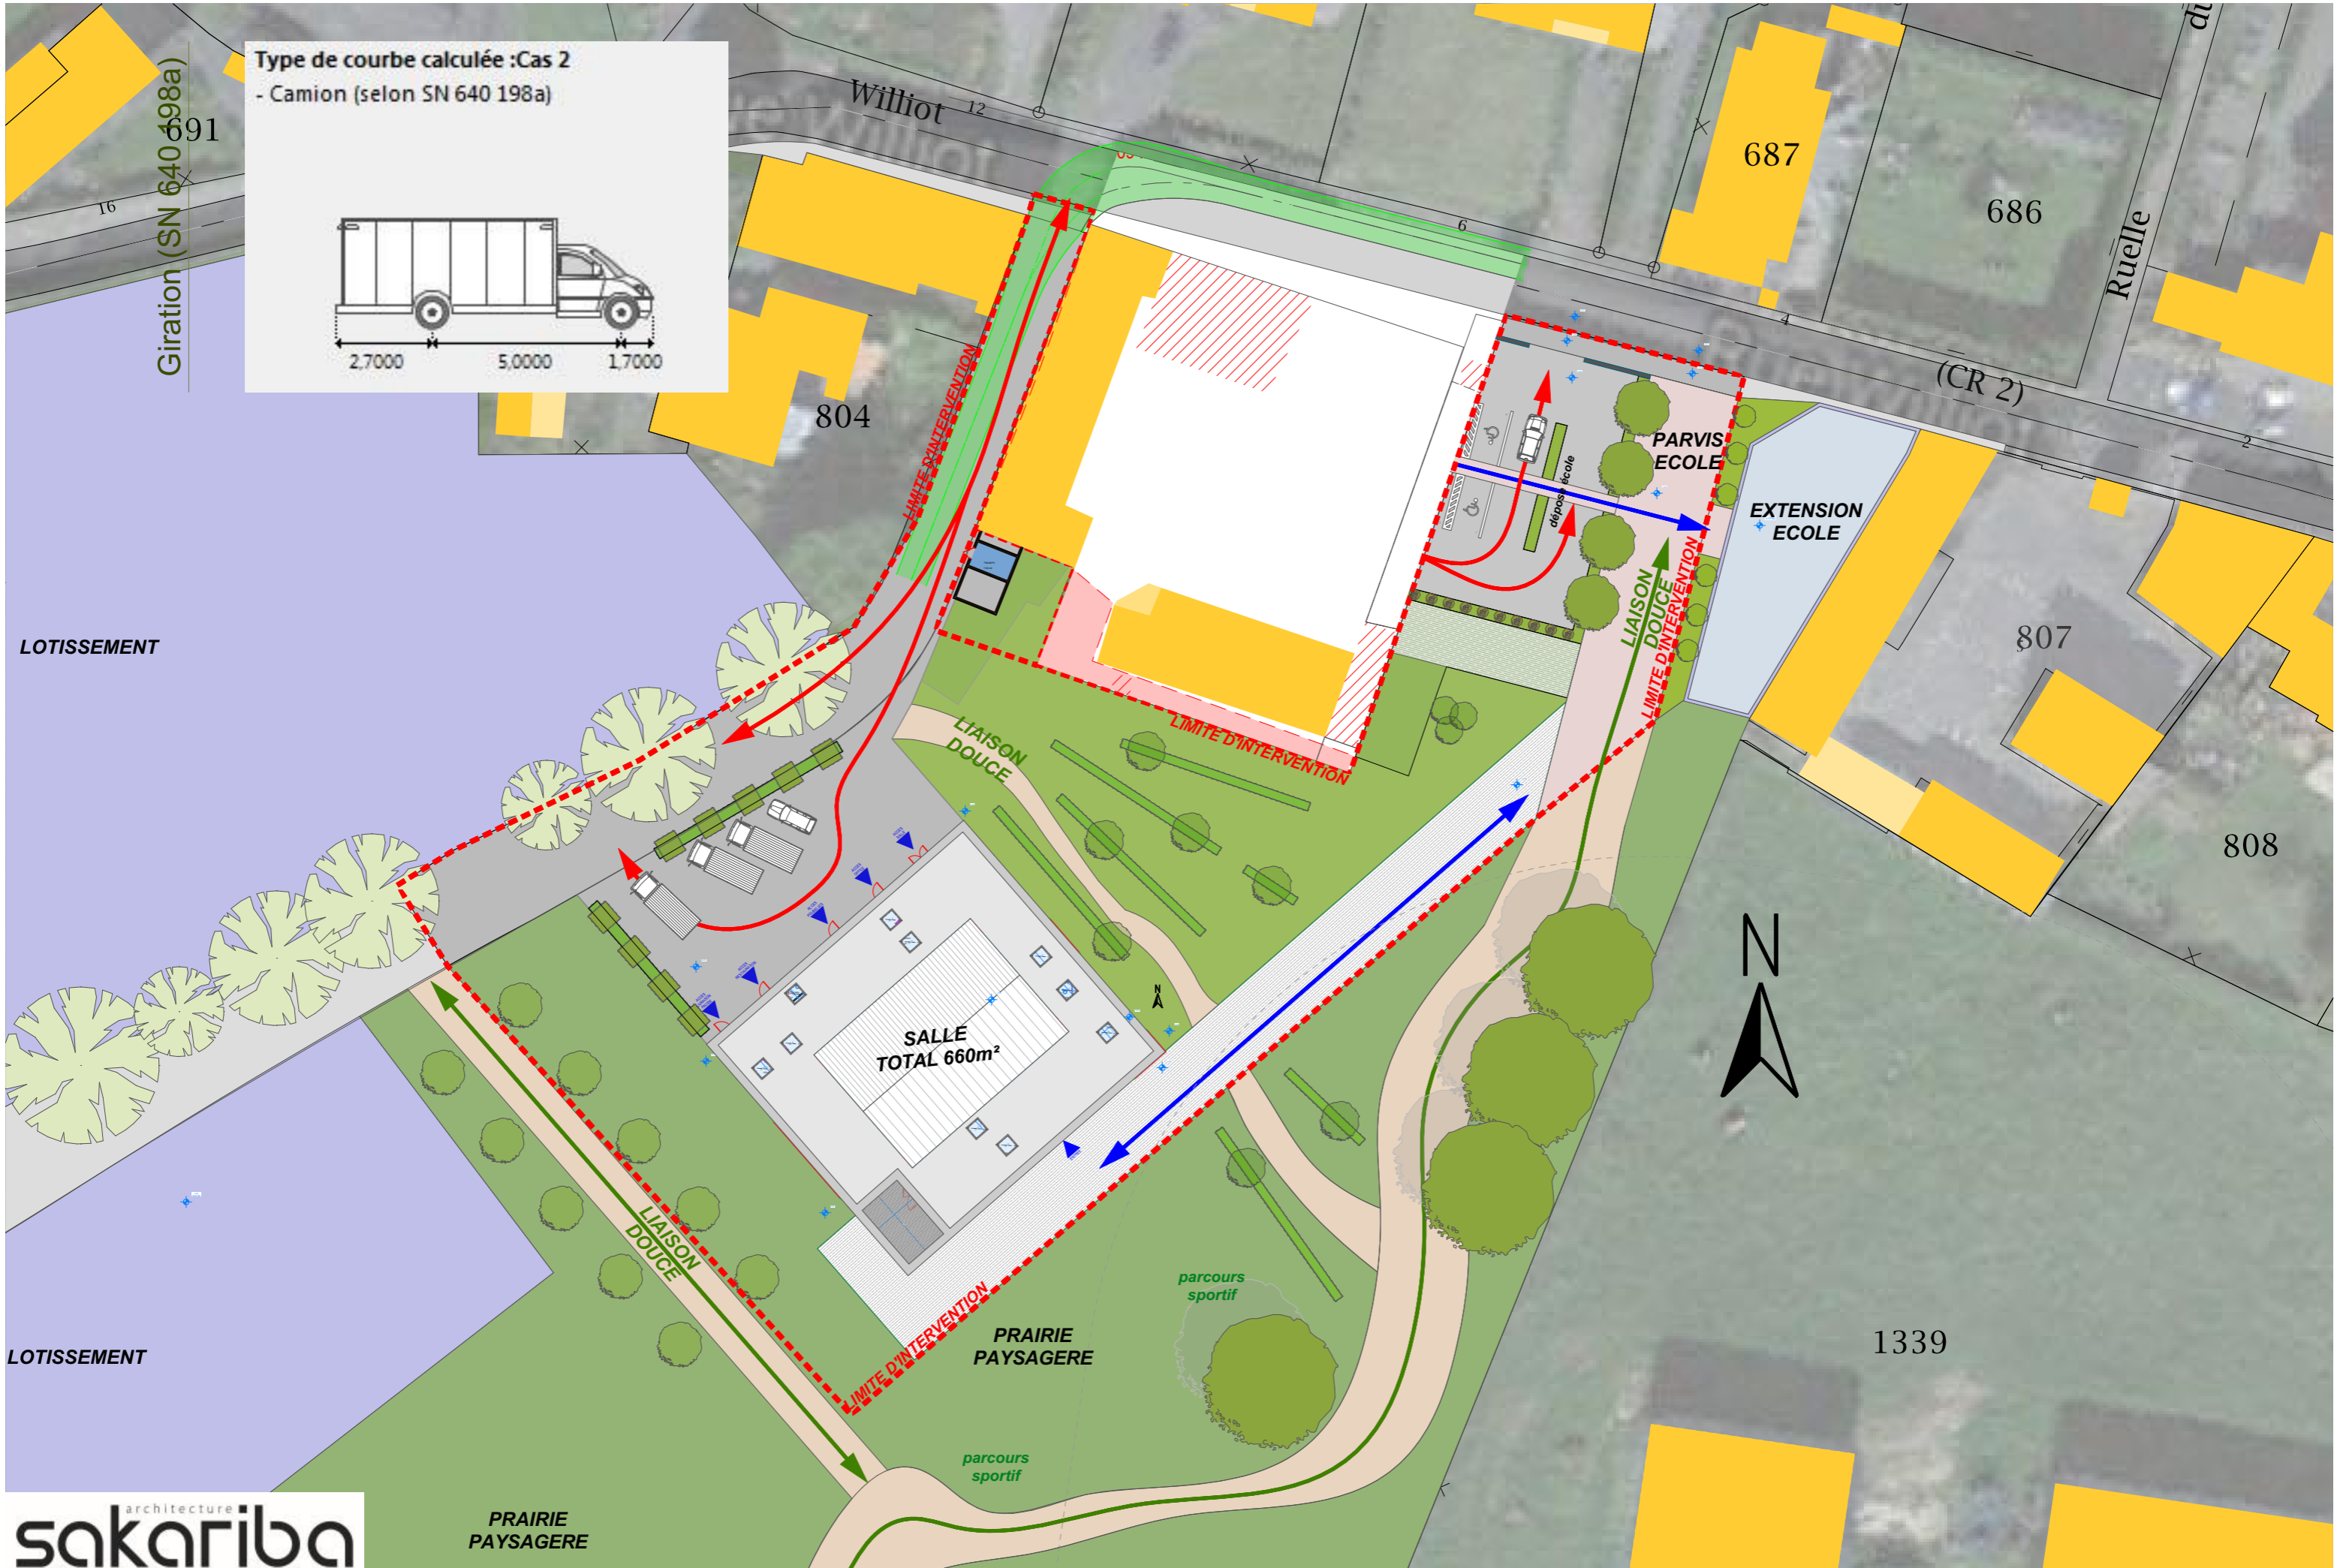




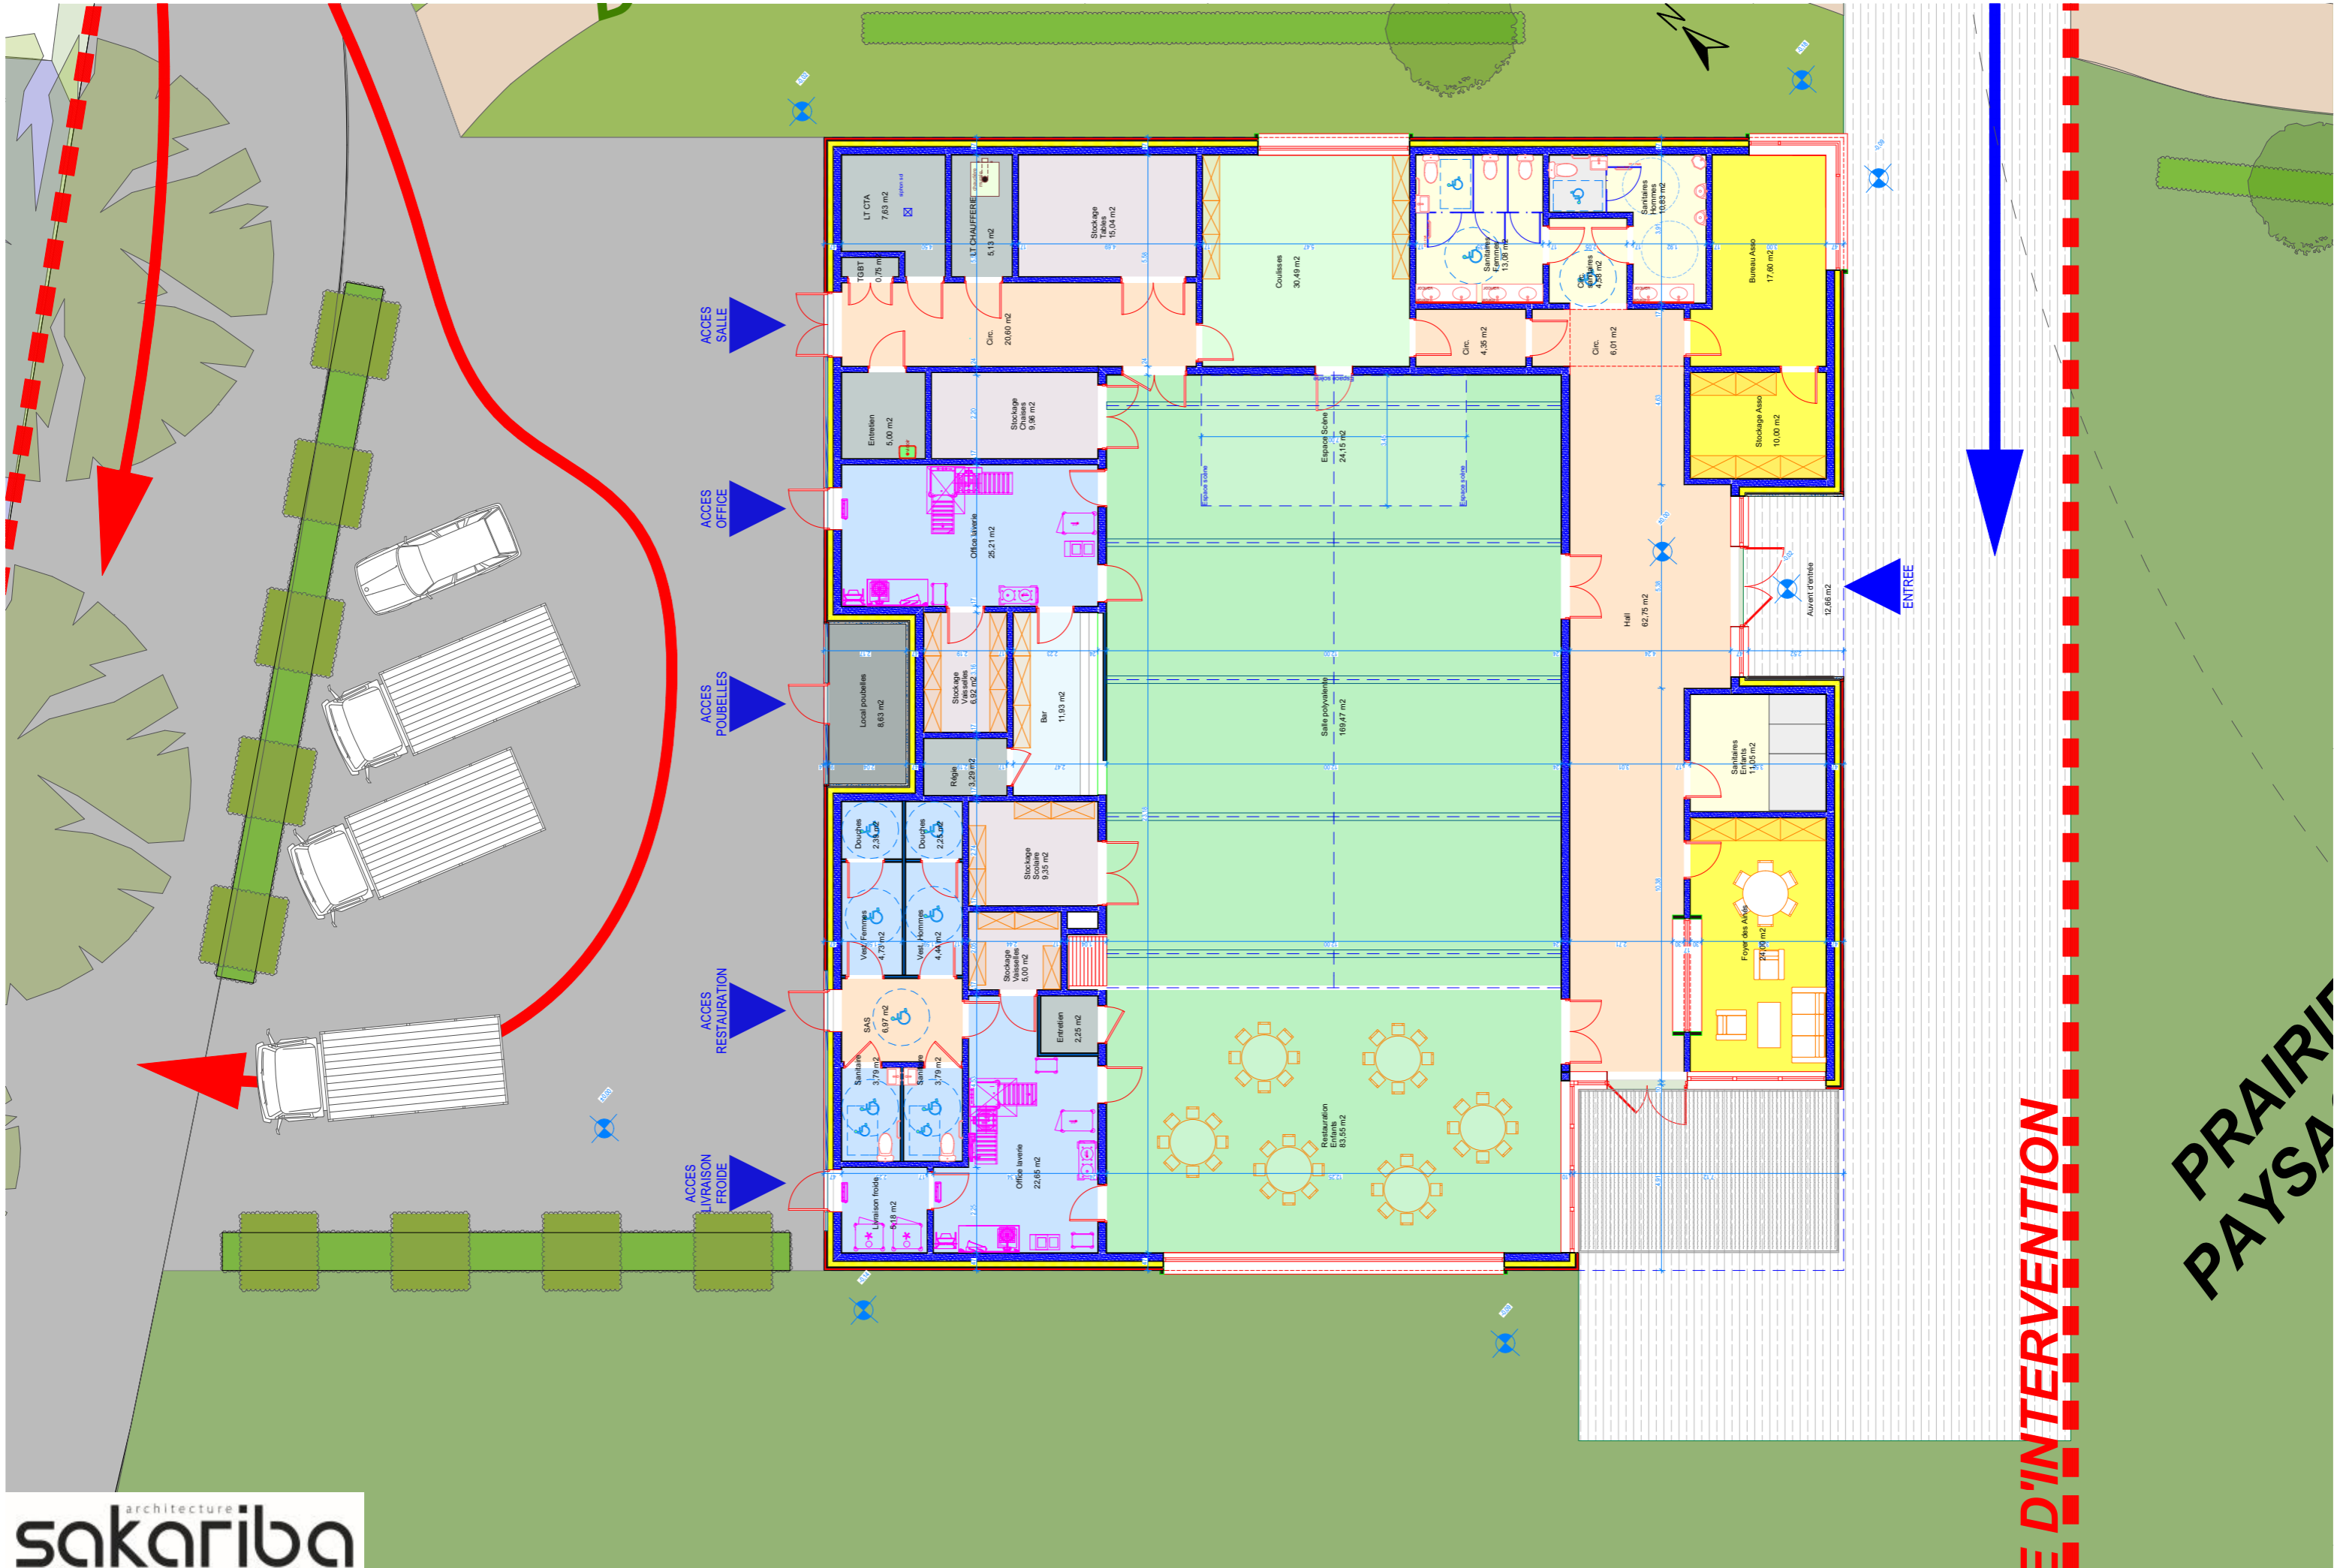

E D'INTERVENTION

PRAIRIE
PAYSAN

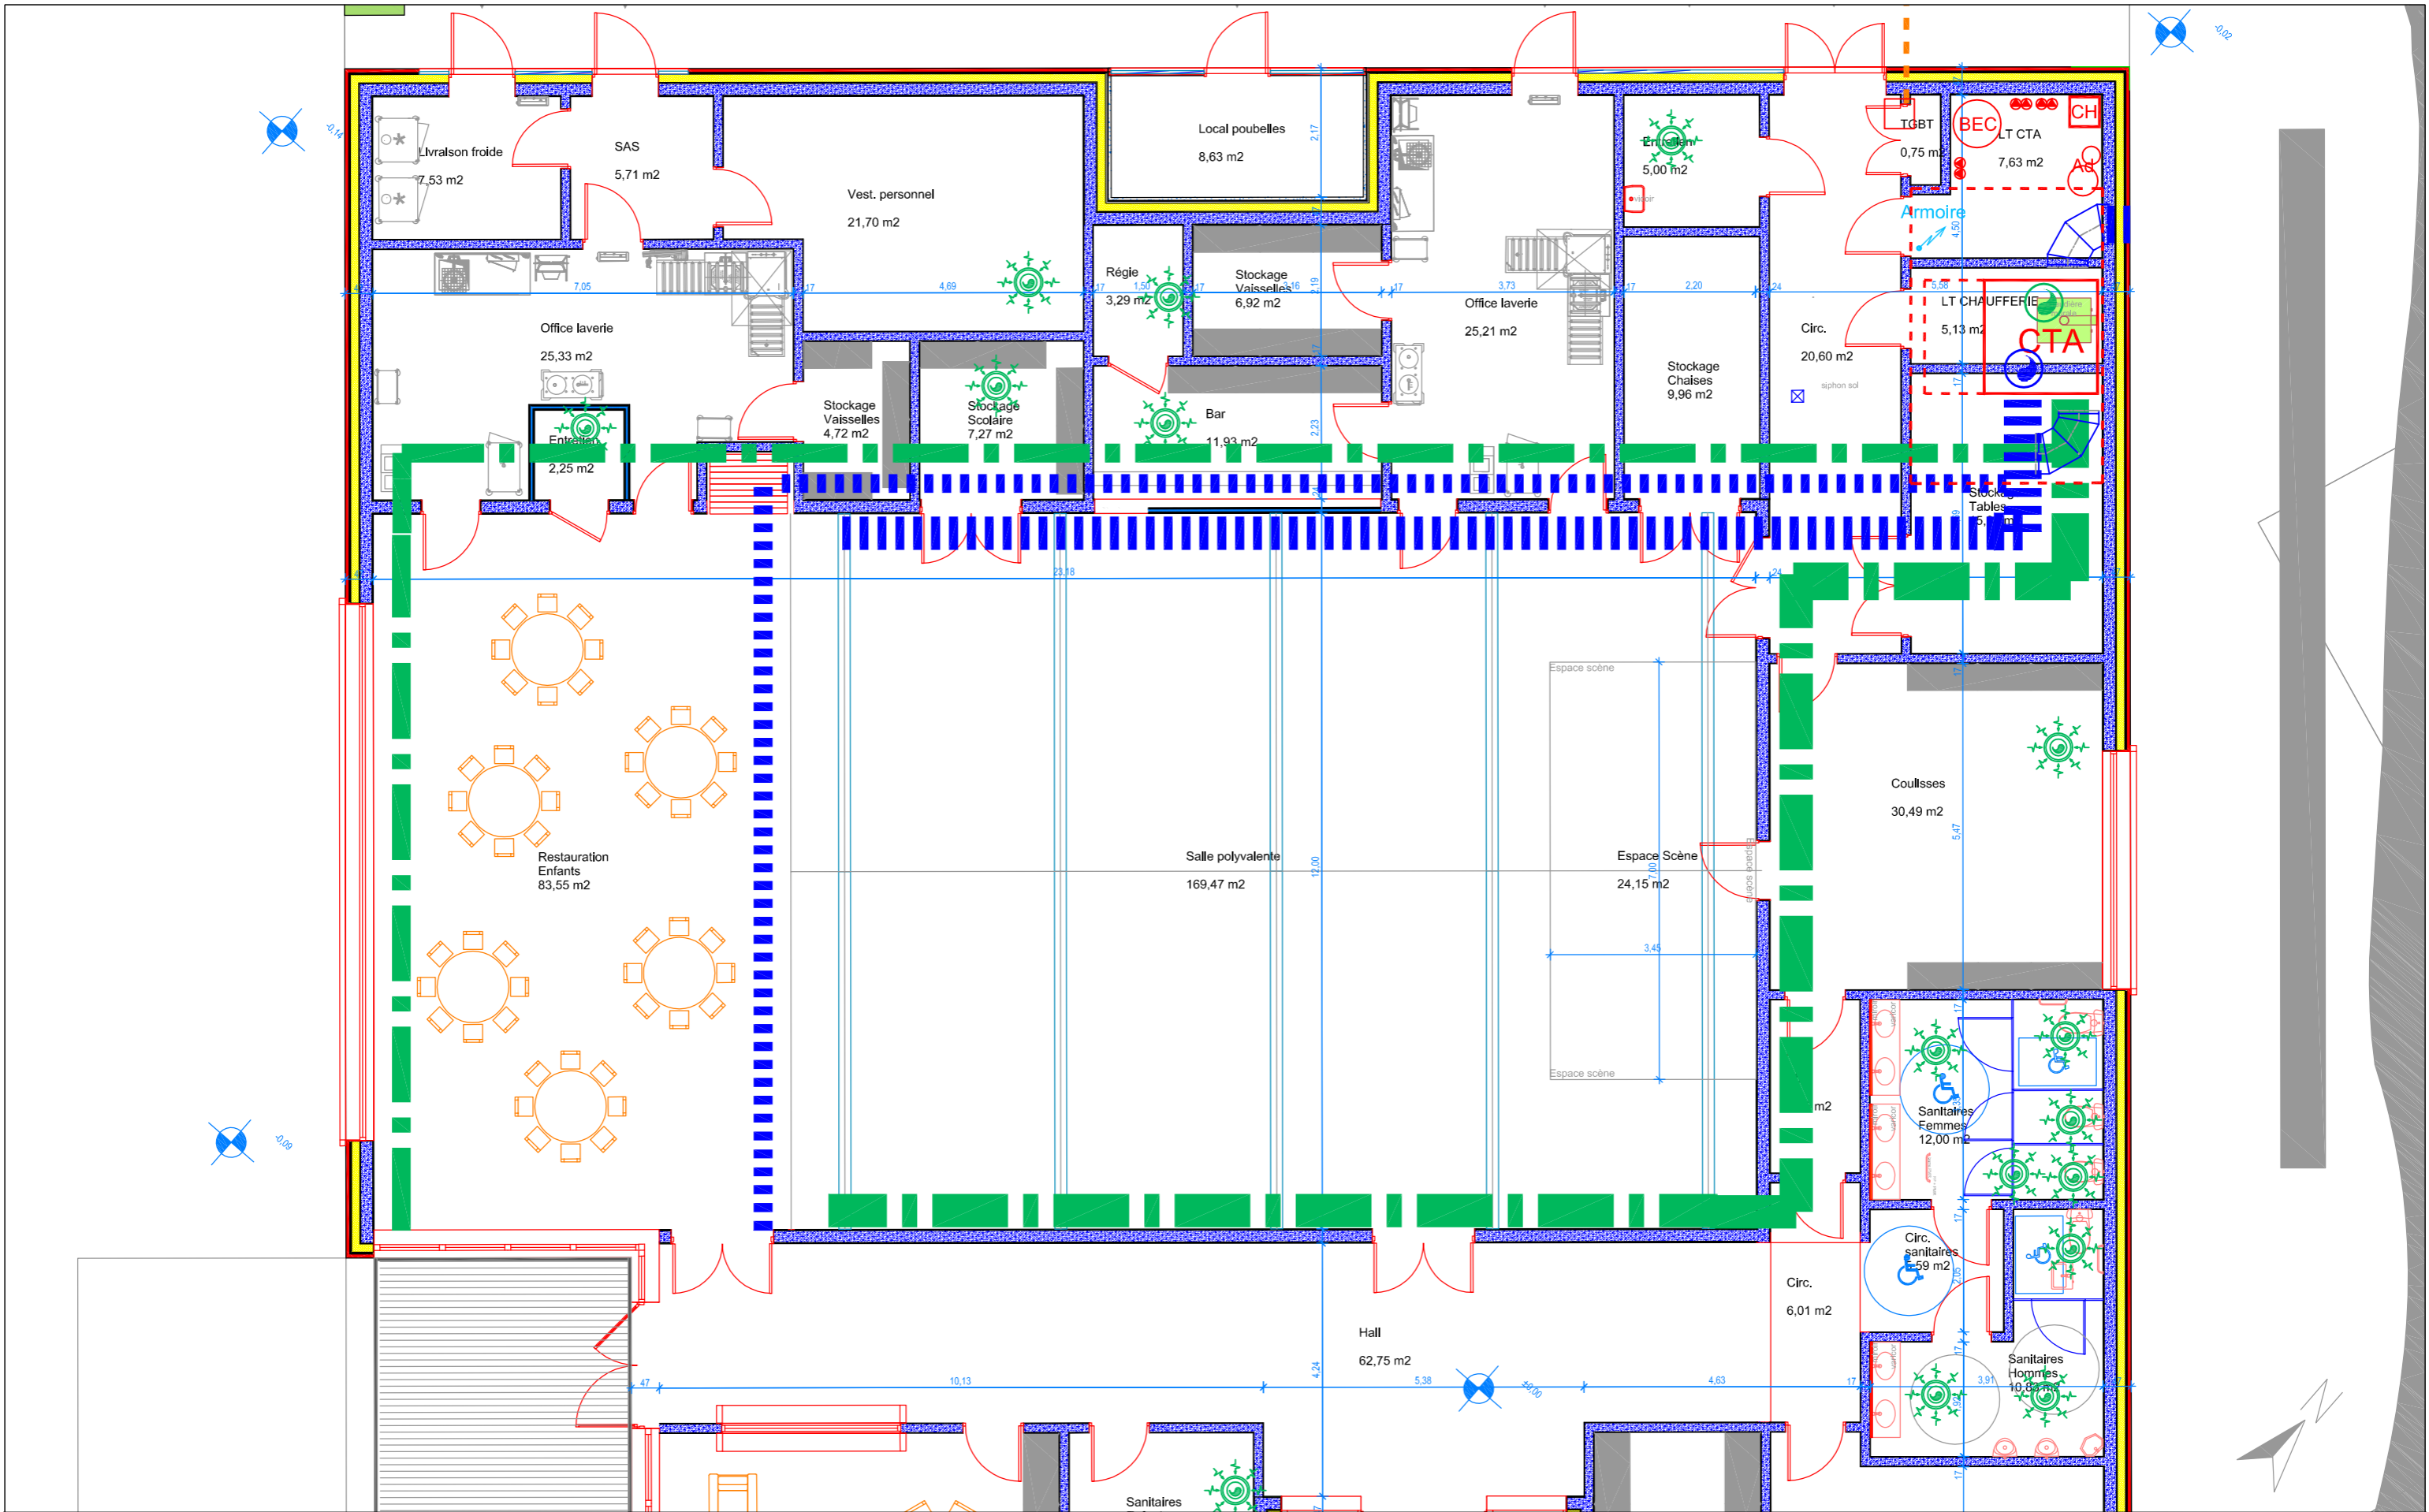

Construction d'une salle polyvalente et d'un restaurant scolaire

Plan RDC - Ventilation

architecture
sakariba

Architecte

MODIFICATION		
Indice	Date	Modification


N° du Plan : CVP01

Echelle : 1/100

APS


1:100

FACADE NORD-EST

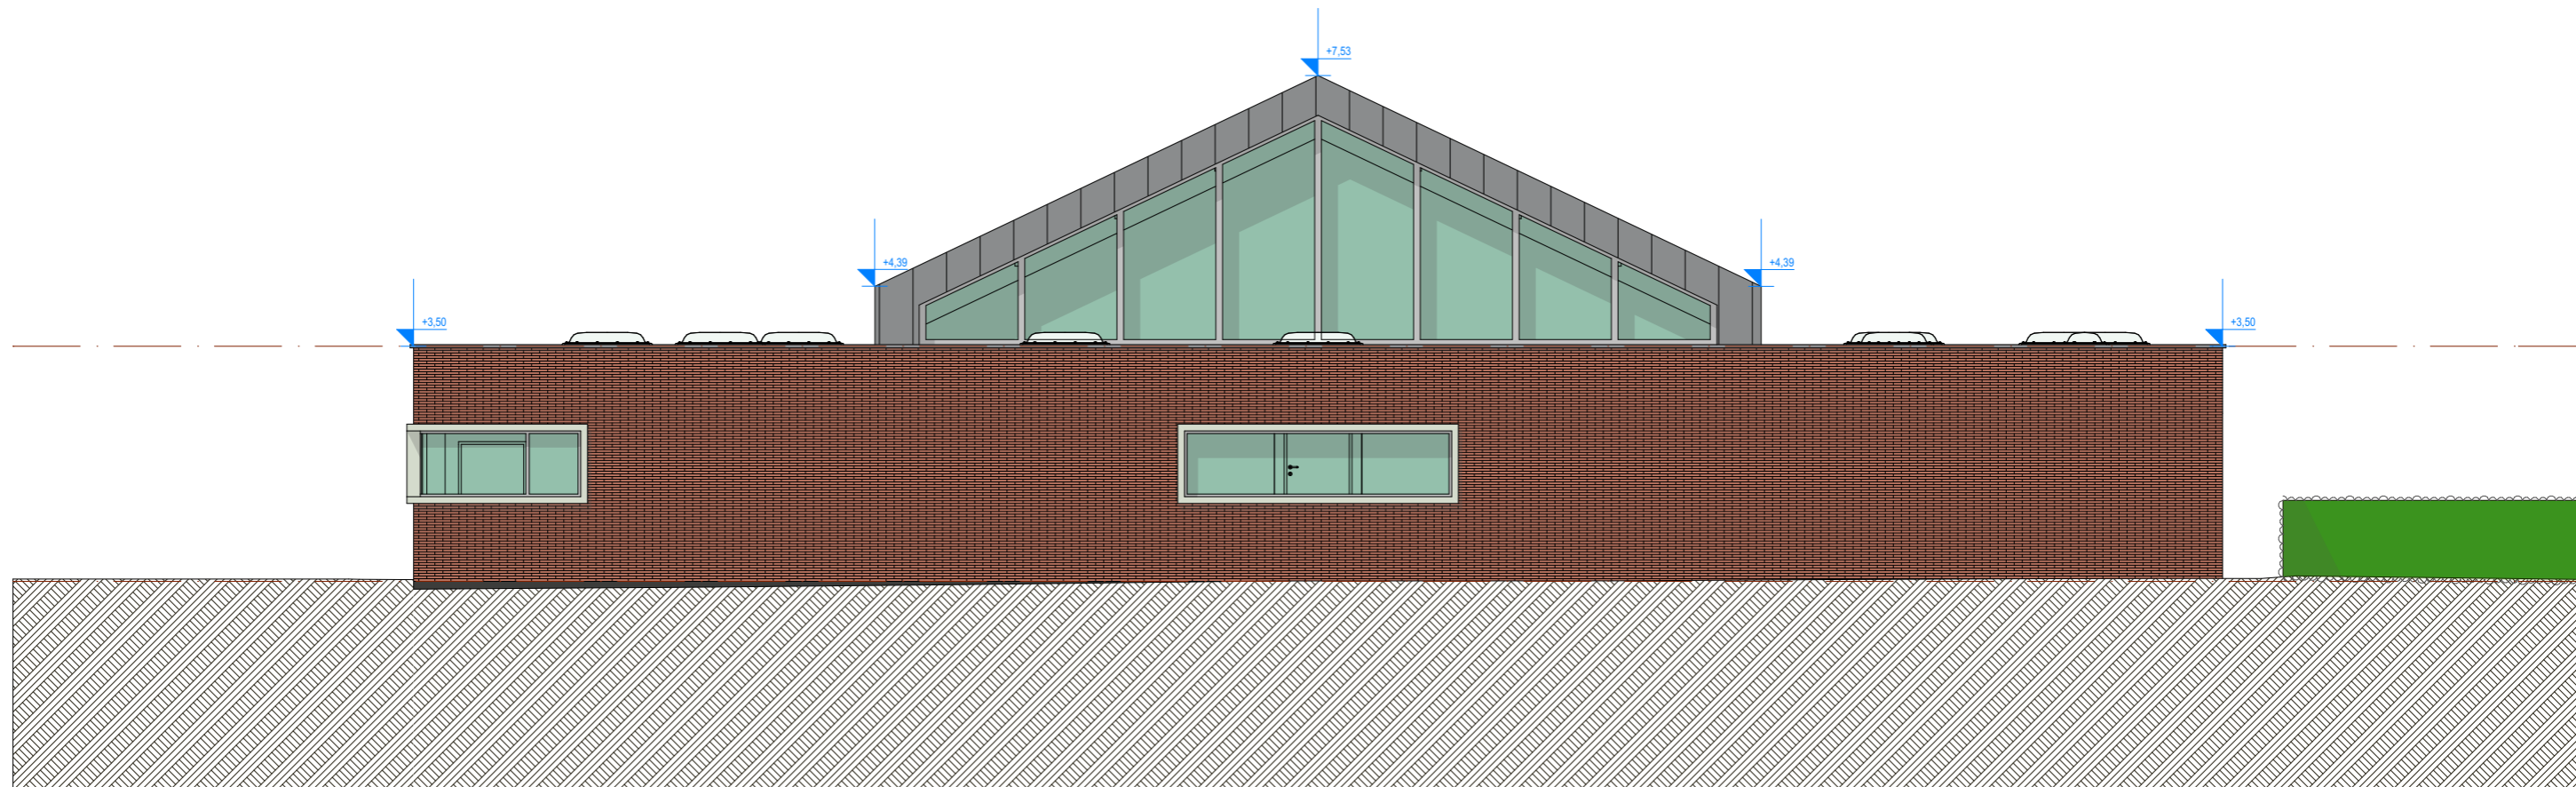


1:100

FACADE SUD-EST

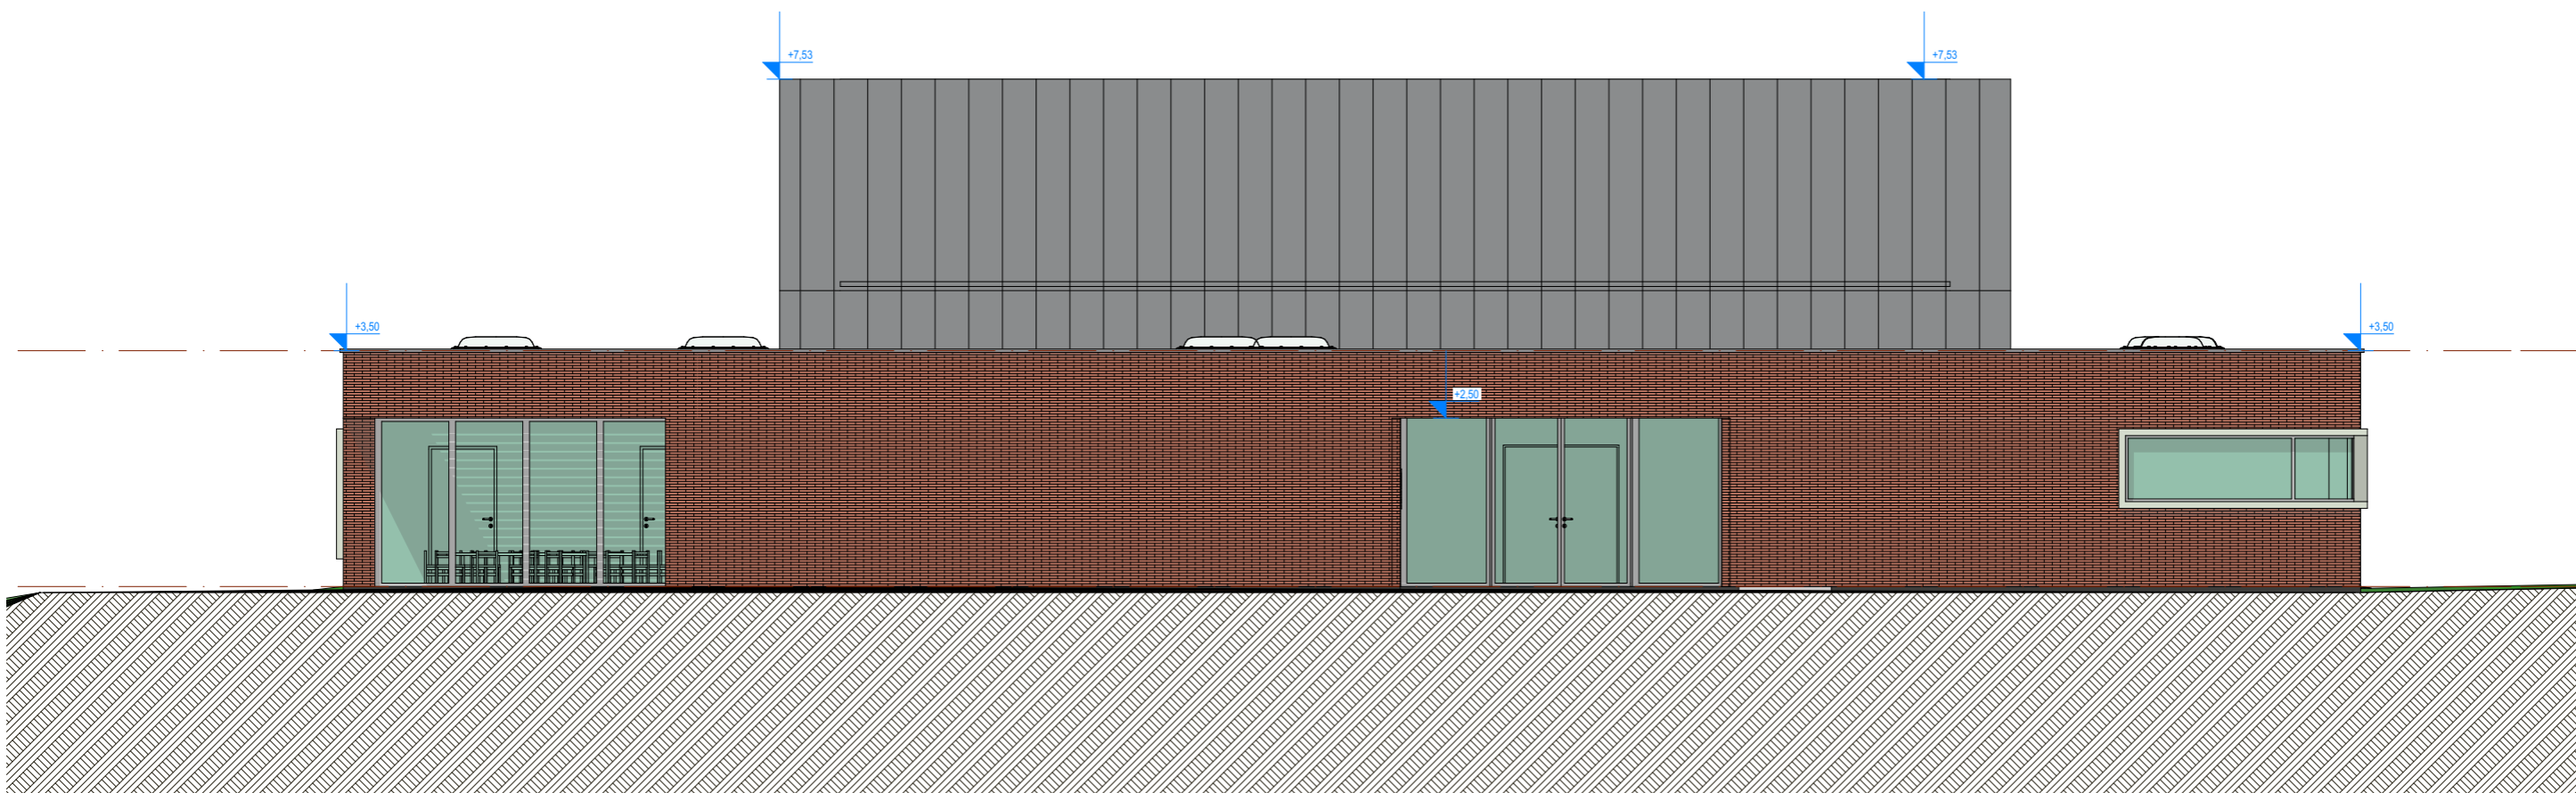


1:100

FACADE SUD-OUEST

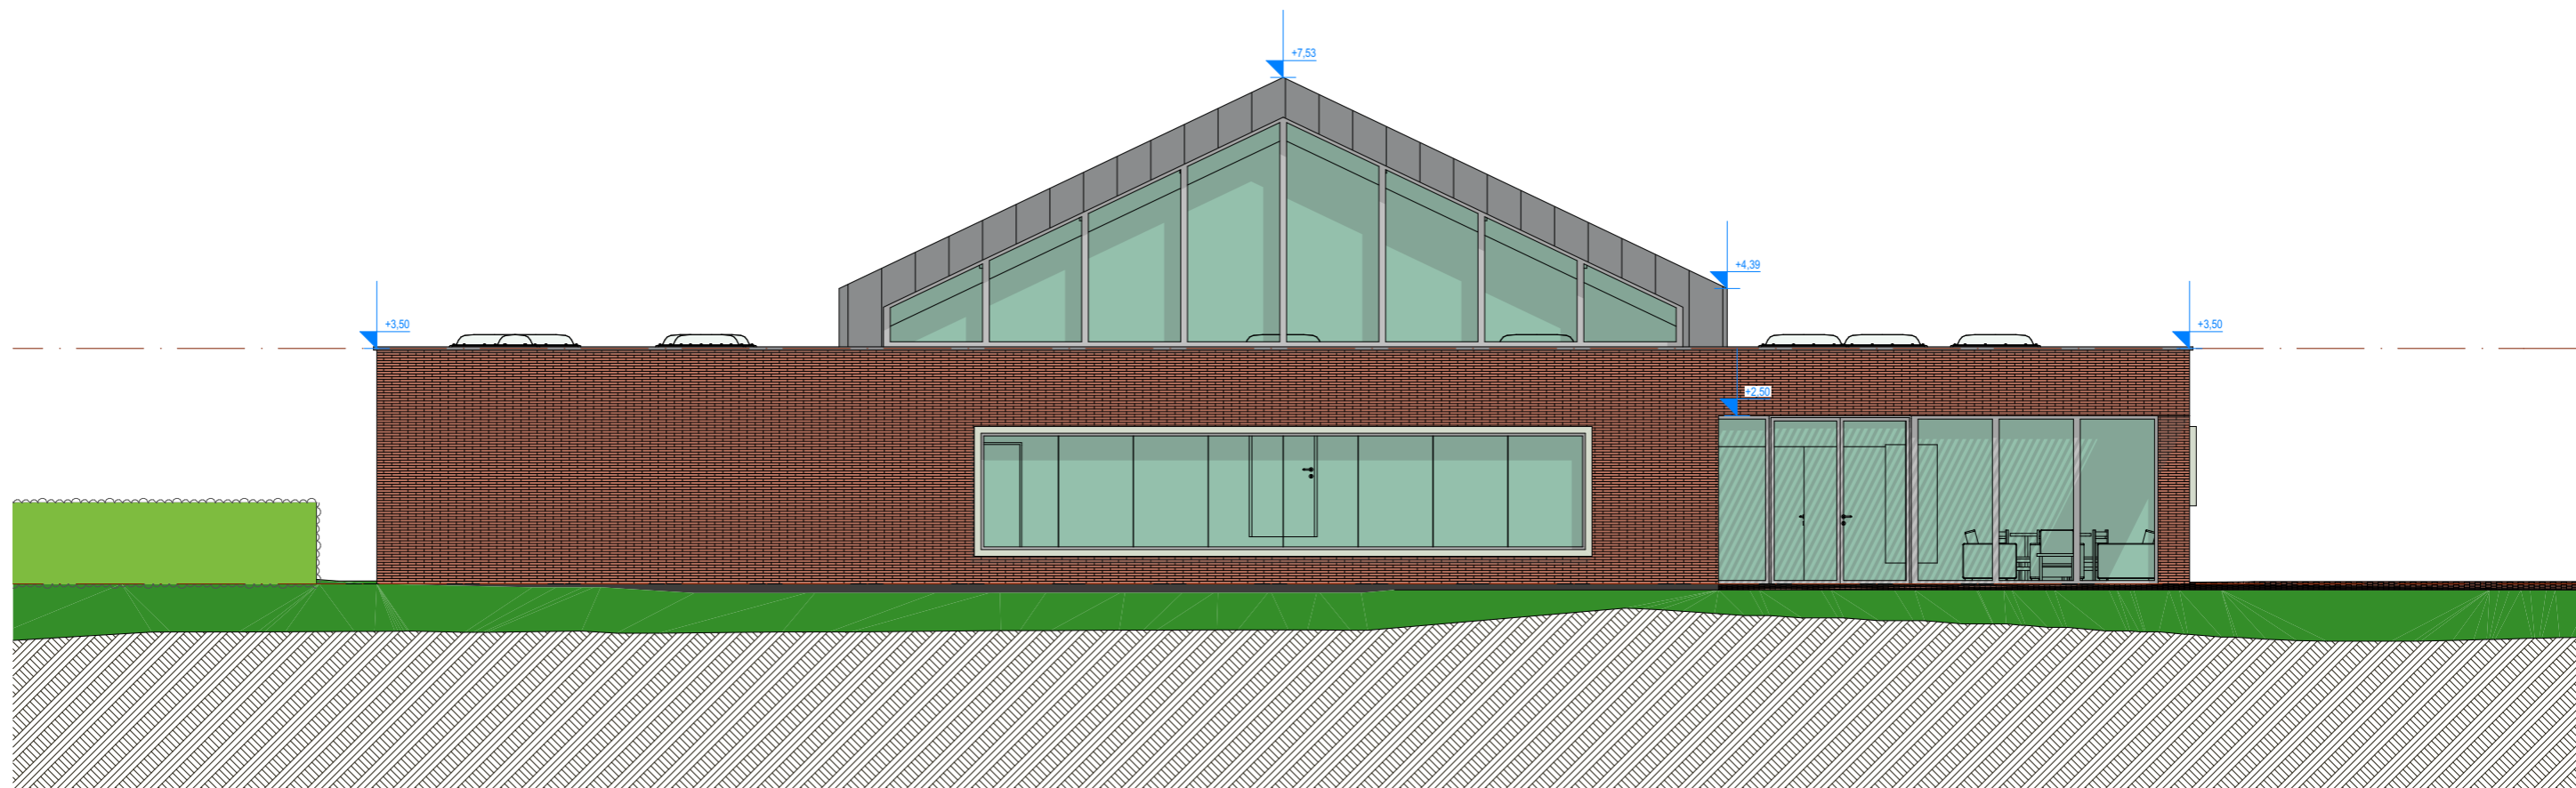


1:100

FACADE NORD-OUEST

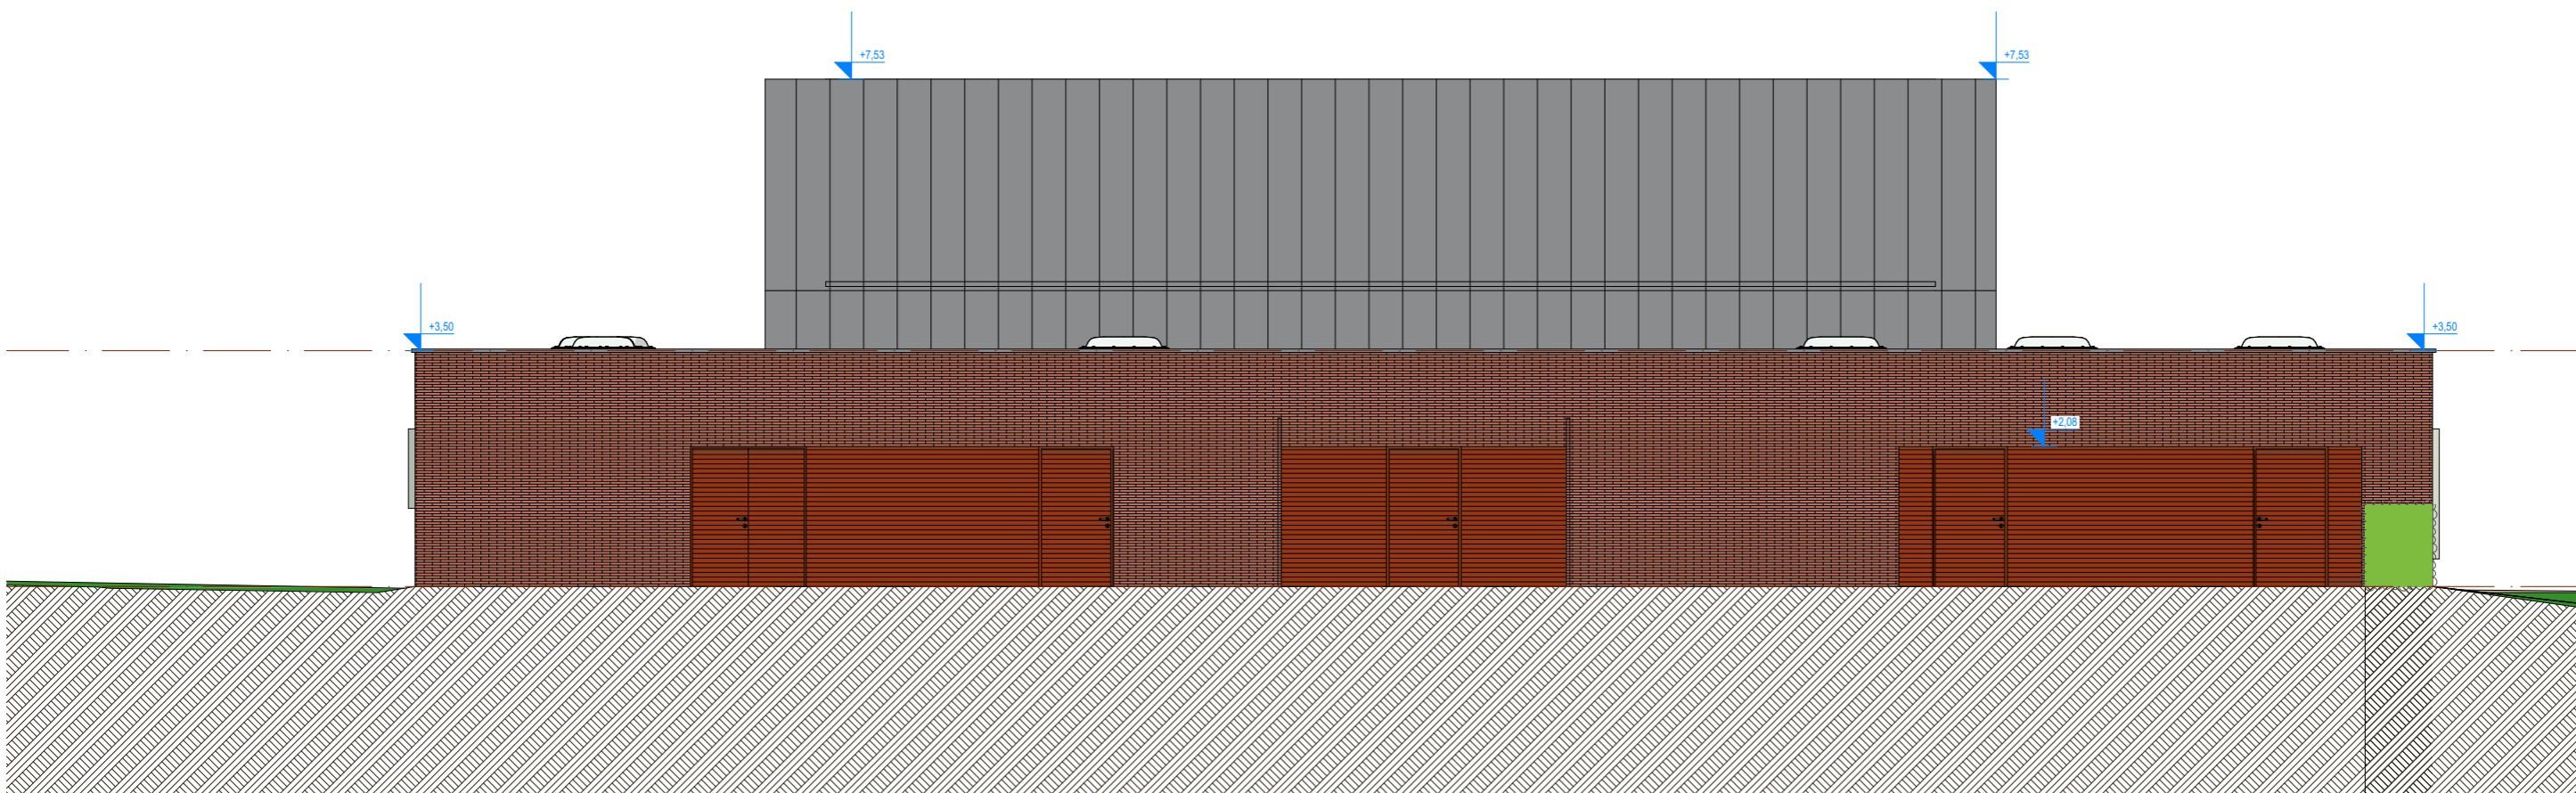

1:100

COUPE TRANSVERSALE

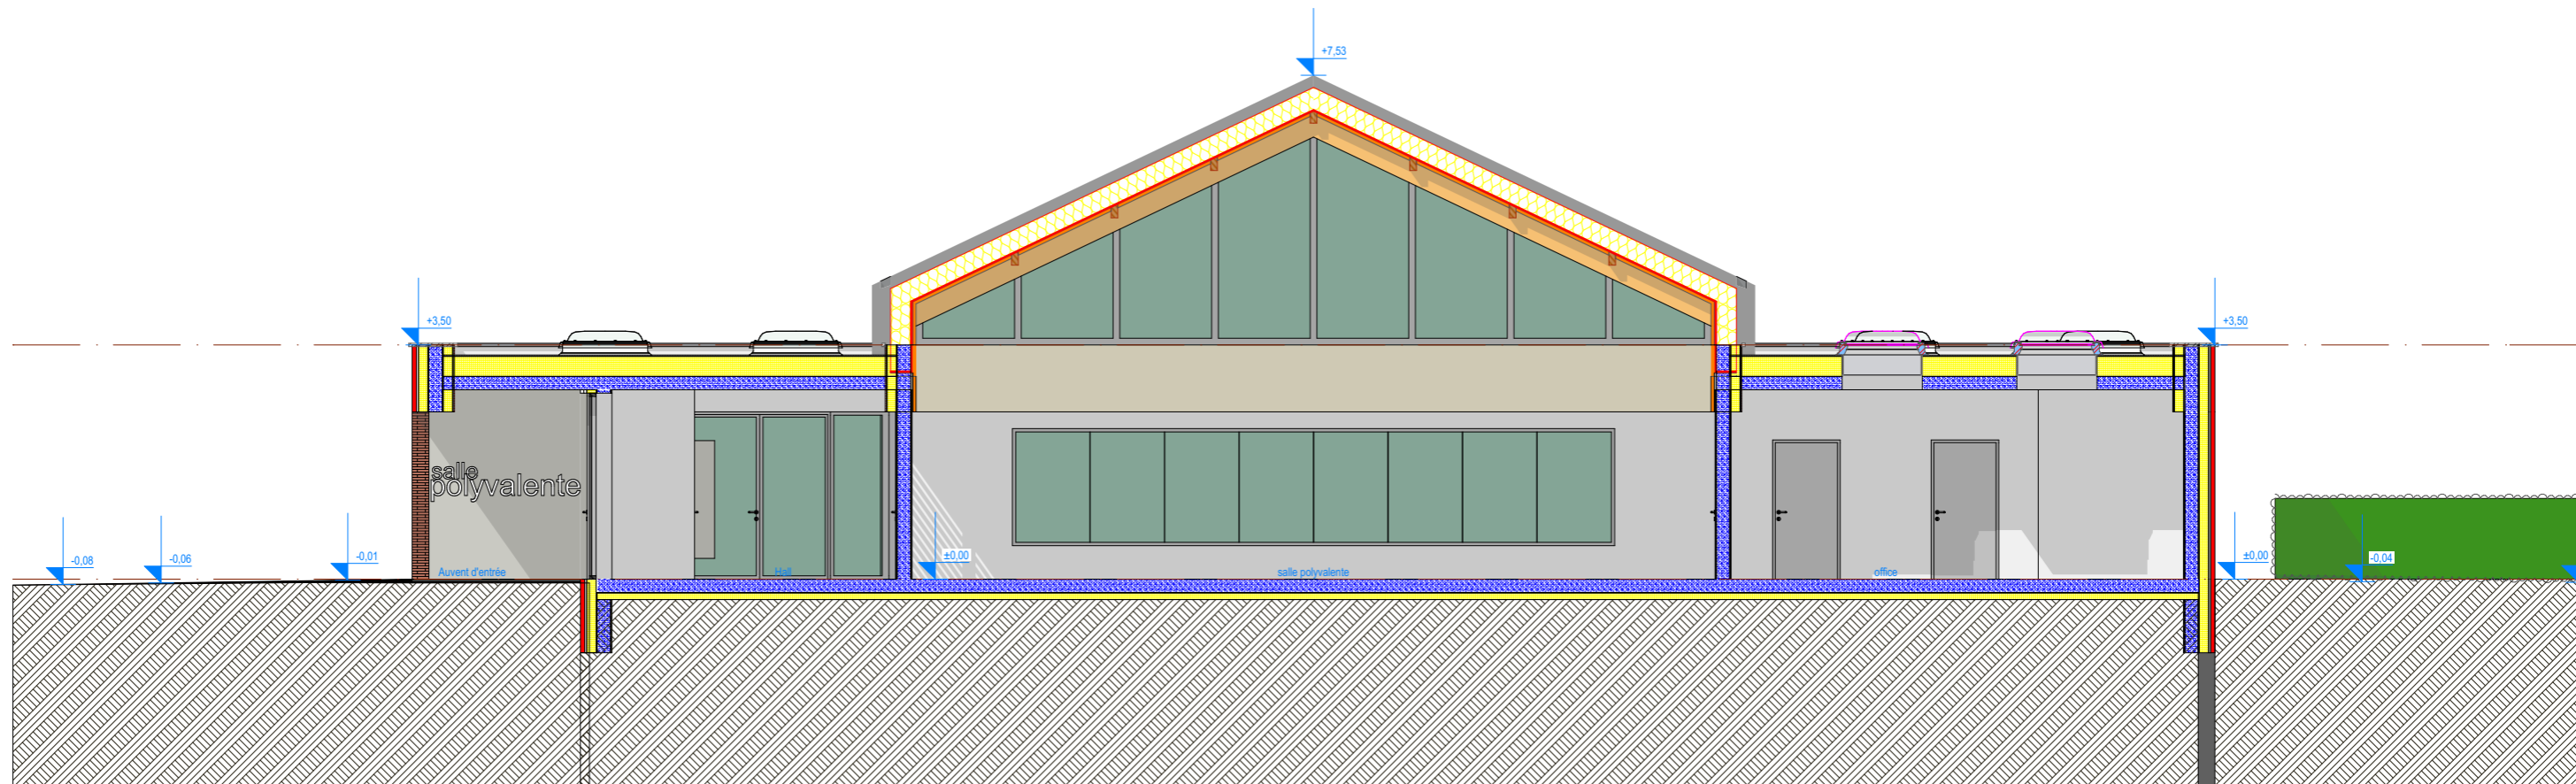

1:100

COUPE LONGITUDINALE

