

LE LOCAL C'EST ICI

Note d'intention

L'usine électrique de Fay-aux-loges dite « usine élévatoire » à été construite en 1911 son activité est interrompue en 1922 pour manque de trafic. Aujourd'hui cette friche industrielle prend place dans le cadre d'un dispositif de la Région Centre-Val-de-Loire intitulé : «Participation et implication des habitants dans l'aménagement durable de leur territoire ».

Fay-aux-loges, est une commune de 3 557 habitants qui fait partie de la région Centre et du département du Loiret et est membre du pays Forêt d'Orléans - Val de Loire. Son territoire est marqué par une situation géographique séduisante au bord du canal d'Orléans qui est surtout privilégié par de nombreux pêcheurs et pique-niqueurs. La région Centre est caractérisée par une très grande diversité de productions agricoles.

A l'échelle de la ville grand nombre de producteurs agricoles locaux et des environs (moins de 30km) exercent une agriculture raisonnée et possèdent le label AB Agriculture Biologique produisant une variété de produits (différents types de céréales, semences potagères, pommes, pommes de terre, raisins, safran, sureau, pissenlit, volailles, bovin) plusieurs apiculteurs, ainsi qu'une ferme pédagogique sont présents au Marché traditionnel tous les mercredis matin place des Marronniers à proximité de l'église de Fay-aux-loges.

L'agglomération d'Orléans Val de Loire a mis en place un Guide de la vente direct « les producteurs d'ici et de saison » listant une cinquantaine de producteurs. Sont présent sur le territoire des nombreux points de retrait de paniers, les paniers Bio du Val de Loire, les paniers de marché, le primeur de Sologne, les paniers d'Anne, AMAP terre en vie, AMAP du Noyer. « La ruche qui dit oui !» s'est aussi implanté dans le paysage et a déjà commencé à tisser un réseau de producteurs acteurs des circuits courts. La maison de la nature et de l'environnement du centre Val de Loire mène des actions de sensibilisations au près des collectivités avec le projet « zéro pesticides » elle propose aussi des ateliers auprès des établissements scolaires et périscolaires, et des riverains « Organiser son jardin » pour jardiner au naturel, « entre bouche et Oreille » atelier de cuisine au naturel. Les Jardins de Cocagnes d'Orléans proposent des chantiers de réinsertions par l'apprentissage de la culture maraîchère, et viennent en soutien auprès des agriculteurs Biologiques.

Le but est de mettre en valeur ces acteurs, en leur proposant l'usine électrique comme vitrine de leur activité sous plusieurs formes d'espaces de rencontre, restaurant, boutique, point relais de distribution de paniers de produits de saison, atelier pédagogique, jardin expérimental... Inviter les acteurs locaux à se fédérer autour d'un projet commun, la valorisation de la biodiversité et le patrimoine agricole local. Par une pratique sociale de rencontre entre producteurs et consommateurs, par la mise en place de circuits d'approvisionnement de proximité, de création d'activité de services pour les jeunes et les personnes âgées, la construction de nouveaux contenus d'animation pour sensibiliser les habitants.


L'usine fait partie du patrimoine architecturale de la ville, la brique et le fer sont des matériaux caractéristiques de l'architecture industrielle du XIX siècle. Les façades forment une succession de lignes verticales constituées de briques rouges et blanches. Le canal d'Orléans quant à lui, dessine un paysage en perspective entre terre, eau et bois tout le long du chemin de halage.

Le projet de réhabilitation du site de l'ancienne usine électrique par un pôle de rencontre entre producteurs, associations et consommateurs propose de mettre en perspective les nouveaux rapports que l'on entretient avec les produits que nous consommons.

L'aspect plastique intervient par une allégorie de cette mise en perspective sur le paysage par des éléments de structures qui viendraient dessiner et souligner l'espace pour lui attribuer un nouveau rôle et de nouveaux usages, entre lignes conductrices et tuteurs. Un mobilier qui viendrait soutenir les interventions sur le site, tout en étant amovible pour permettre aux acteurs de s'approprier l'espace et de l'adapter selon les contraintes d'utilisation.

LE LOCAL C'EST ICI !

Esquisses du projet

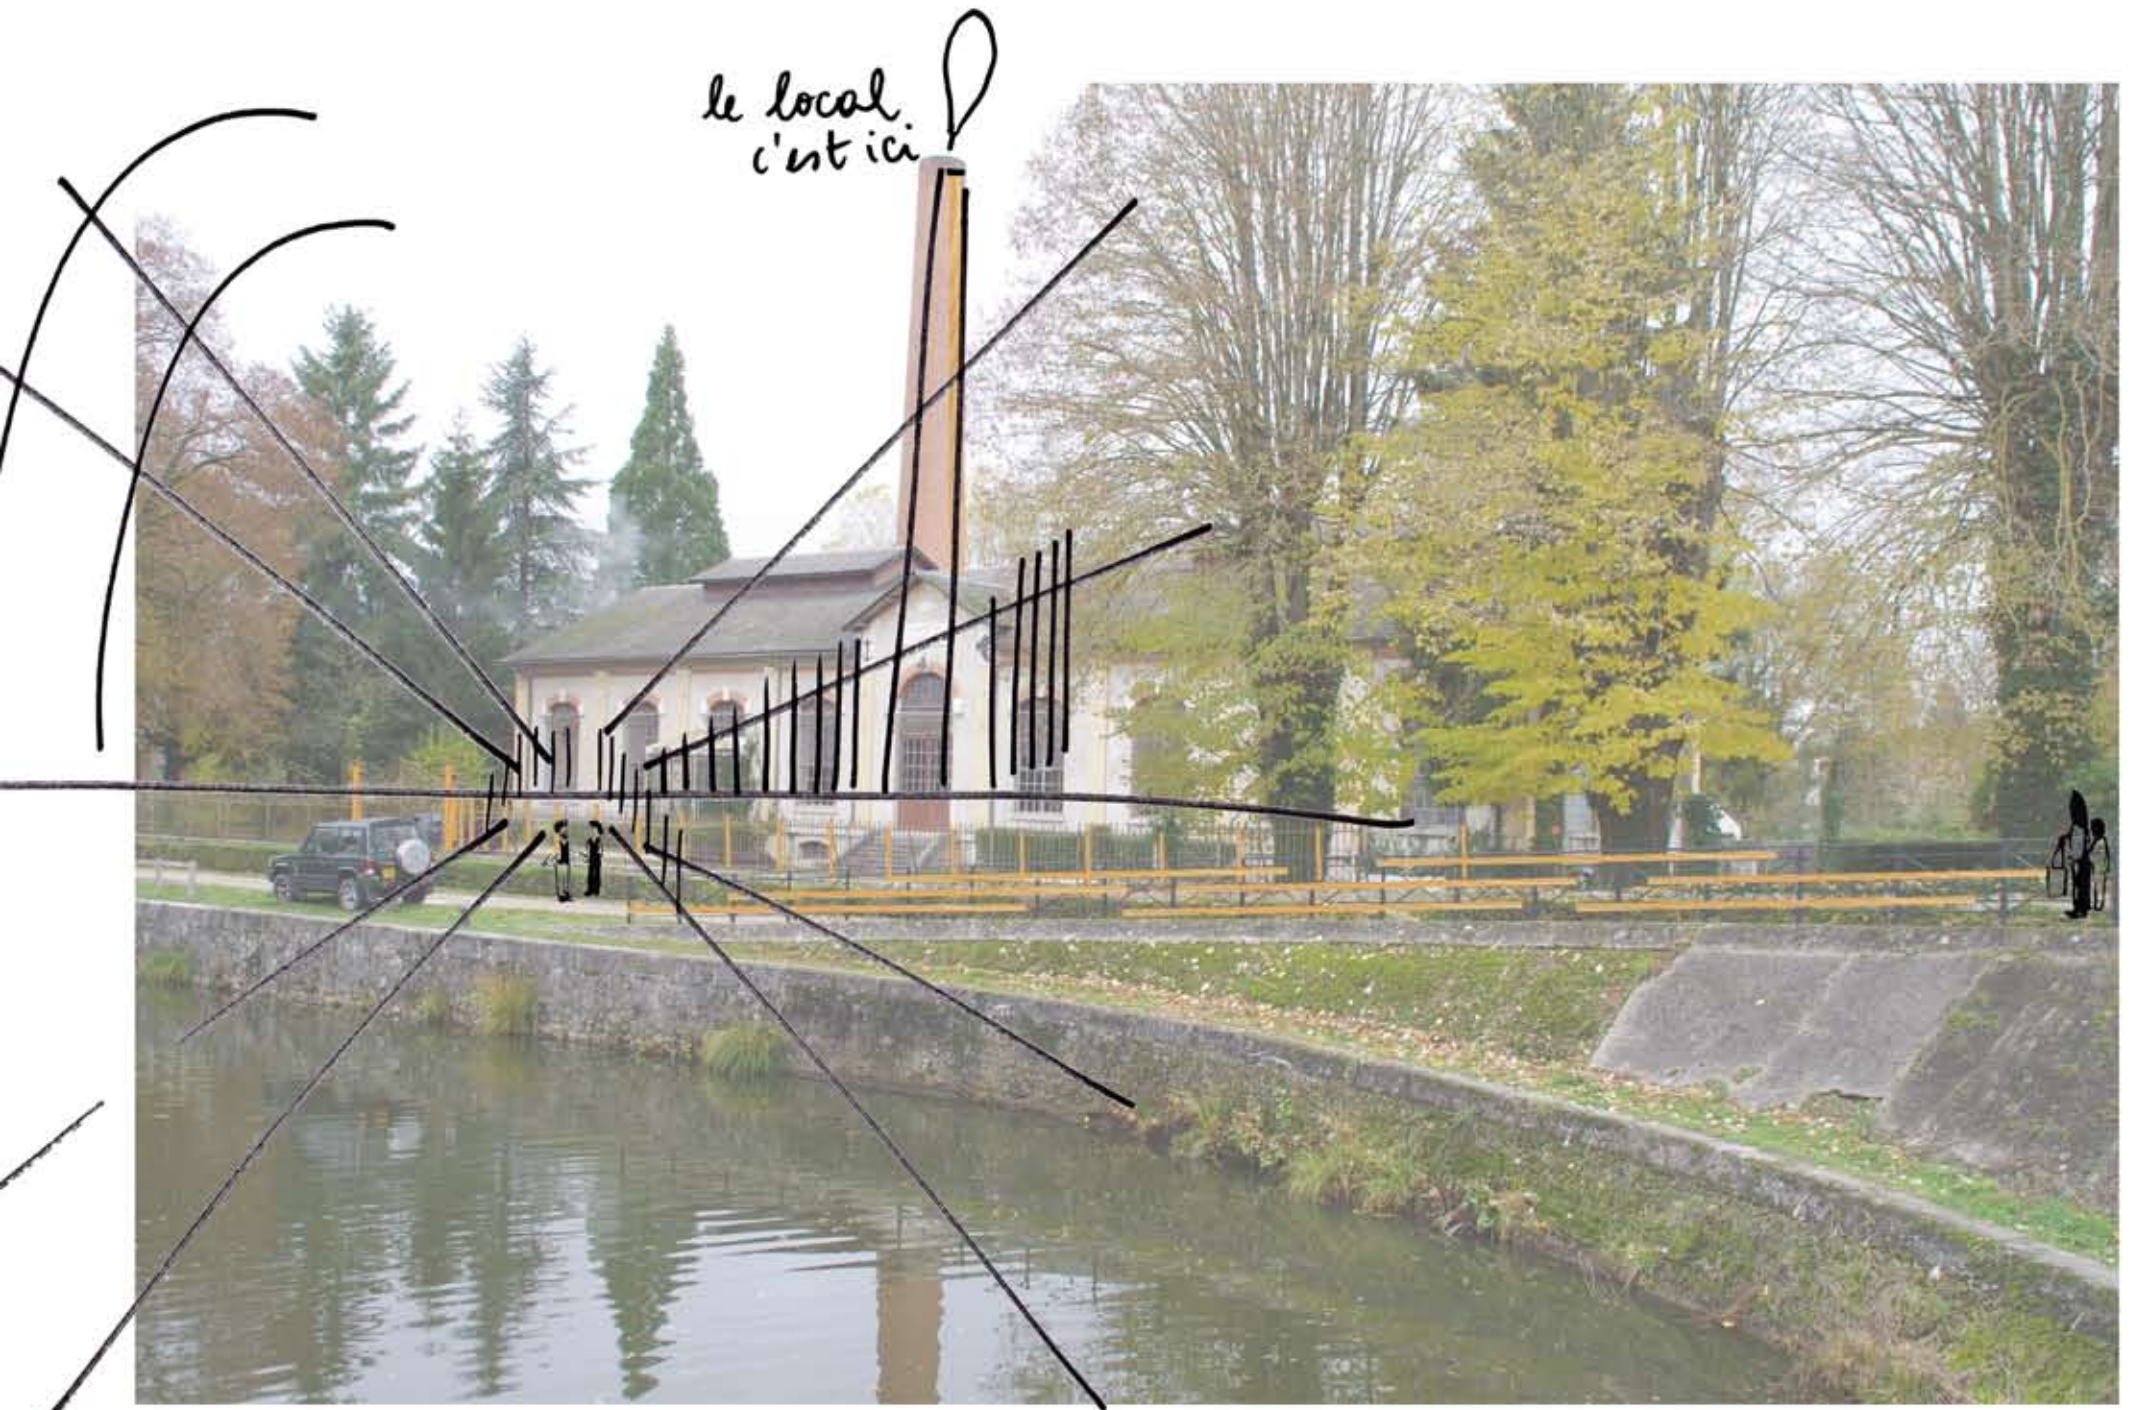

LE LOCAL C'EST ICI !


Présentation du site de Faye-aux-loges, friche industrielle d'une ancienne usine électrique

L'usine électrique de Faye-aux-loges dite «usine élévatoire» a été construite en 1911 son activité est interrompue en 1922 pour manque de trafic. Aujourd'hui cette friche industrielle prend place dans le cadre d'un dispositif de la Région Centre-Val-de-Loire intitulé : «Participation et implication des habitants dans l'aménagement durable de leur territoire».

L'usine fait partie du patrimoine architecturale industrielle du XIXe siècle. Les façades forment une succession de lignes verticales constituées de briques rouges et blanches. Le bâtiment fait face au canal d'Orléans, qui dessine un paysage en perspective entre terre, eau et bois tout le long du chemin de halage.





Croquis du bâtiment et de l'environnement

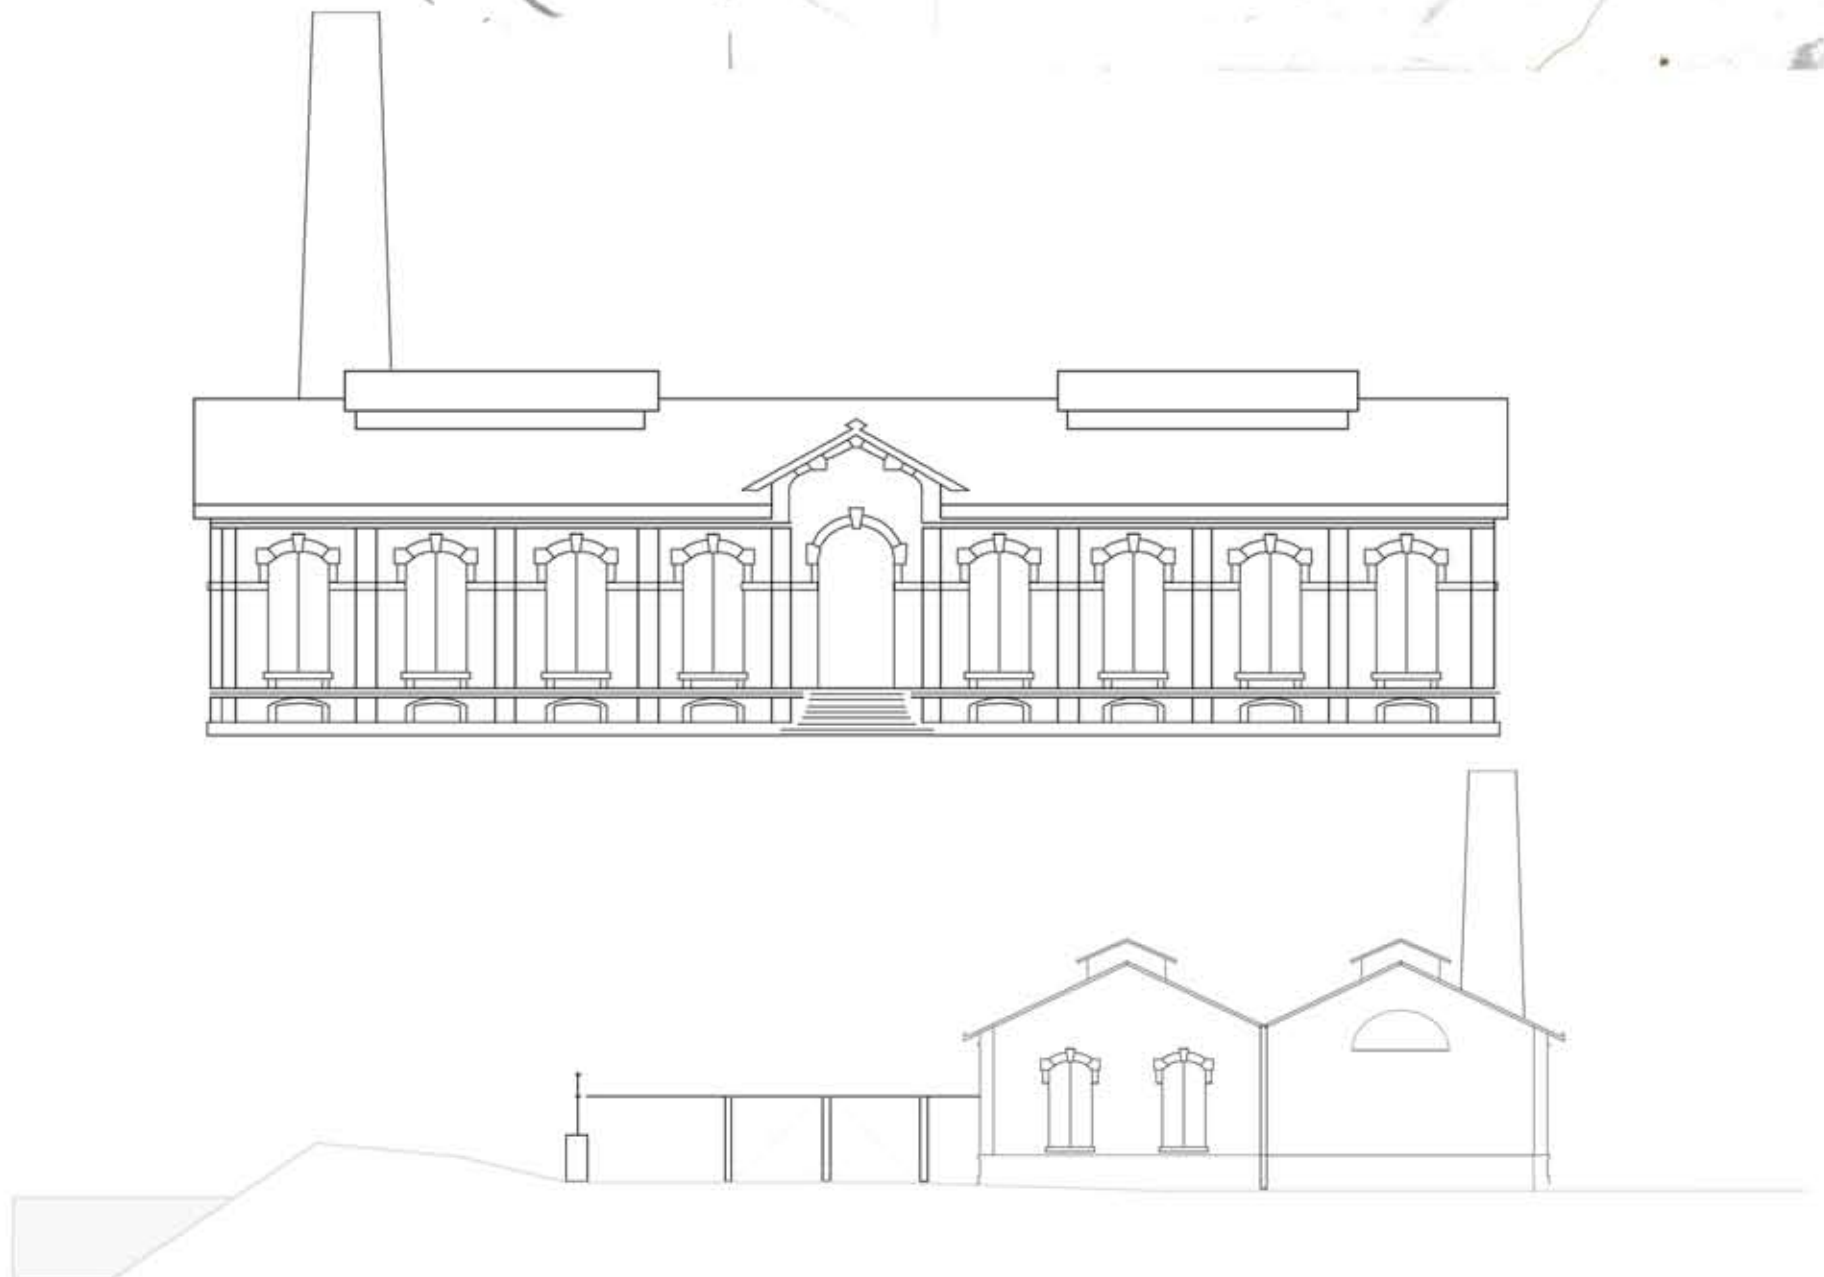


LE LOCAL C'EST ICI !

Analyse du site de Faye-aux-loges

Croquis de la perspective du Canal et découverte du site

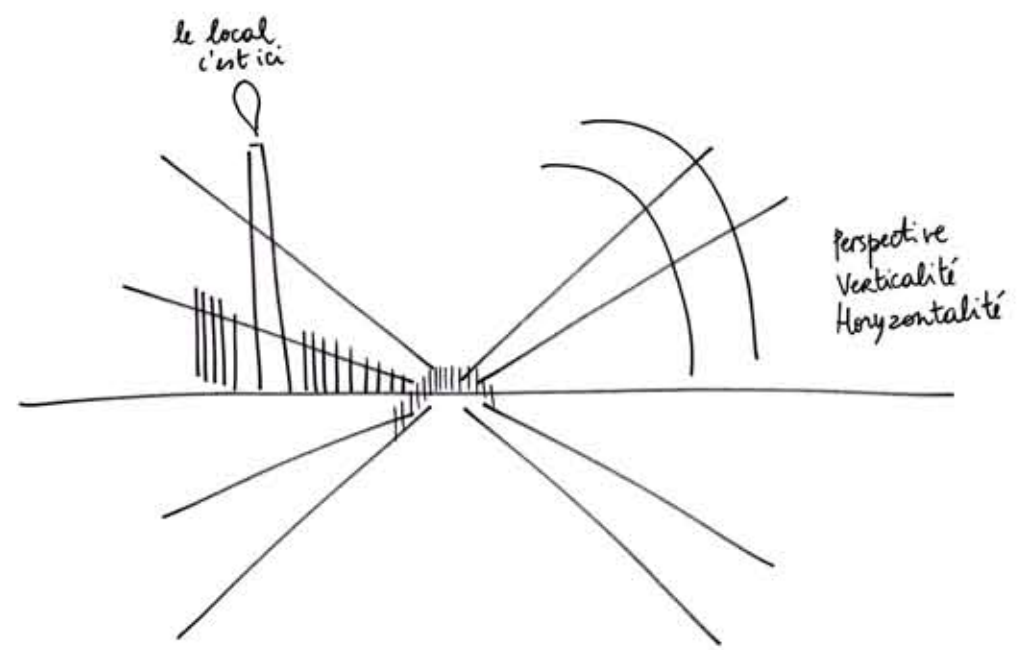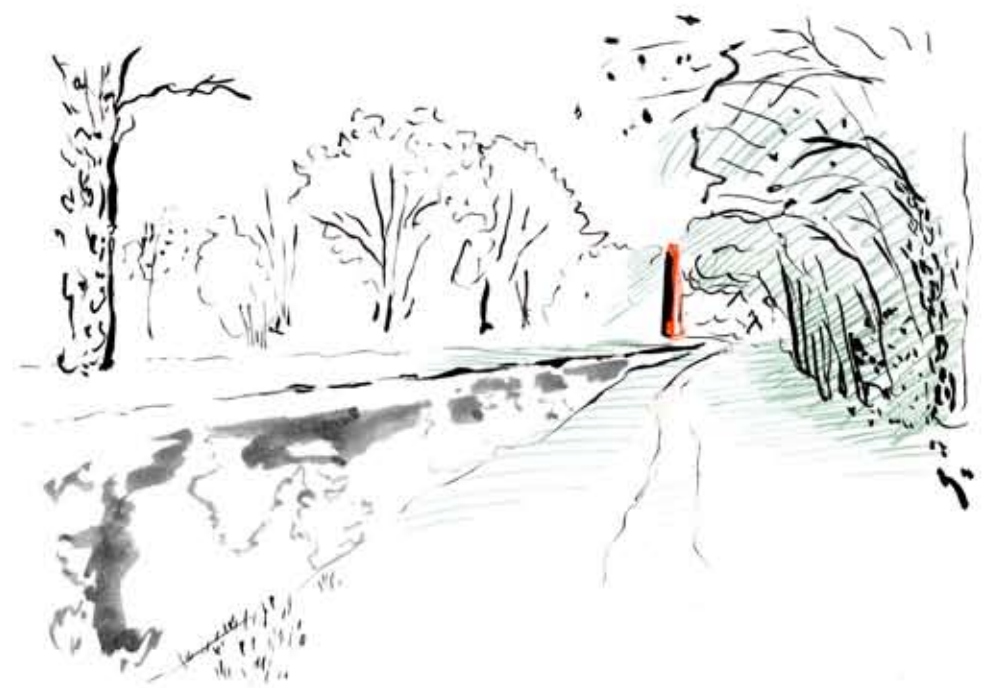


Inventaire du mobilier urbain de cloture autour du site

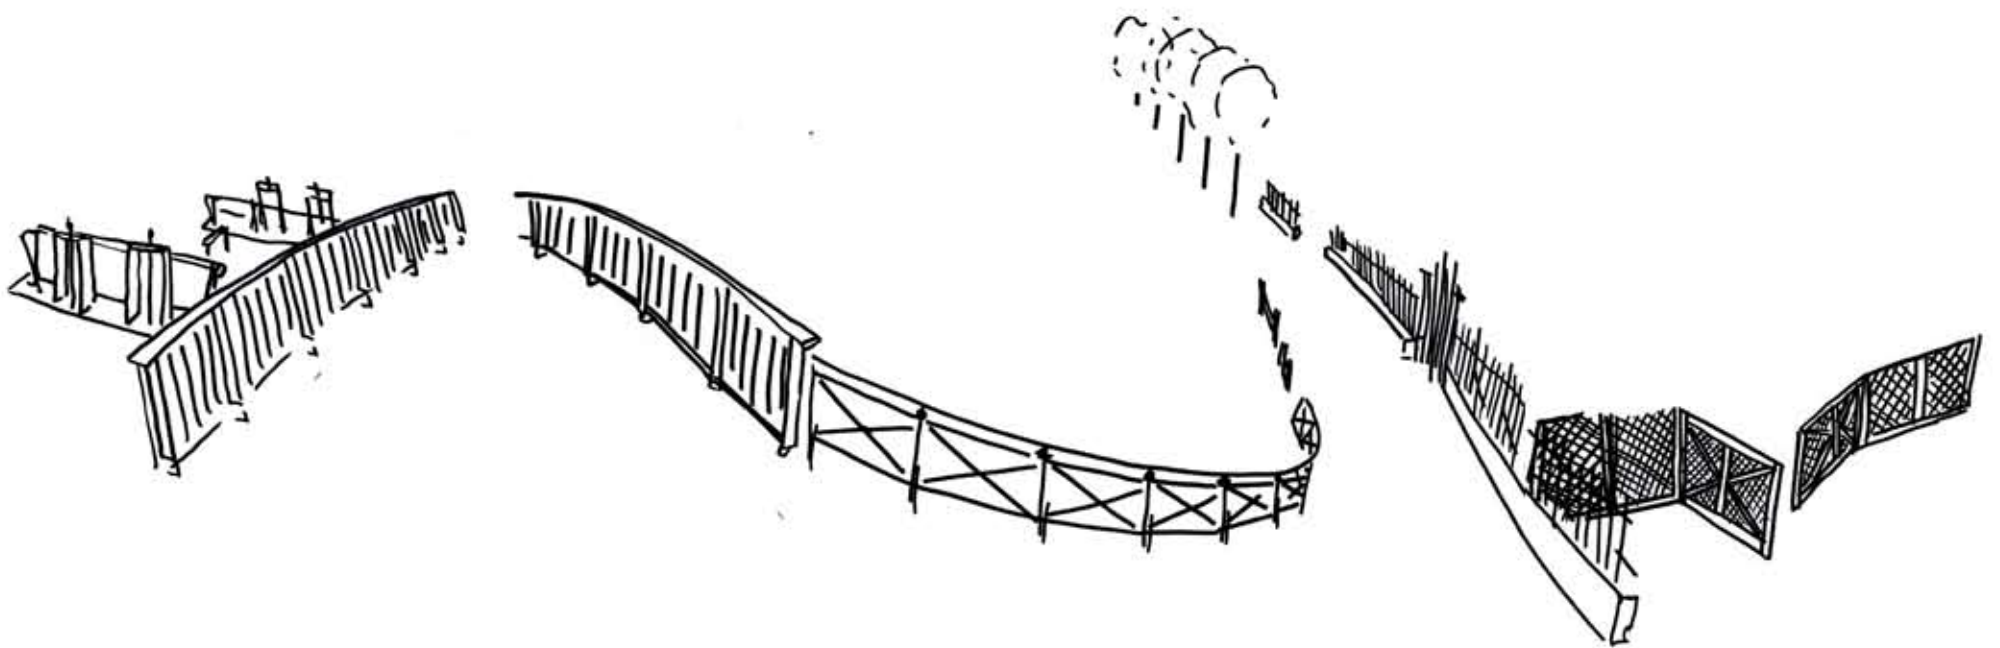


LE LOCAL C'EST ICI !

Analyse du site - circulation et plan masse

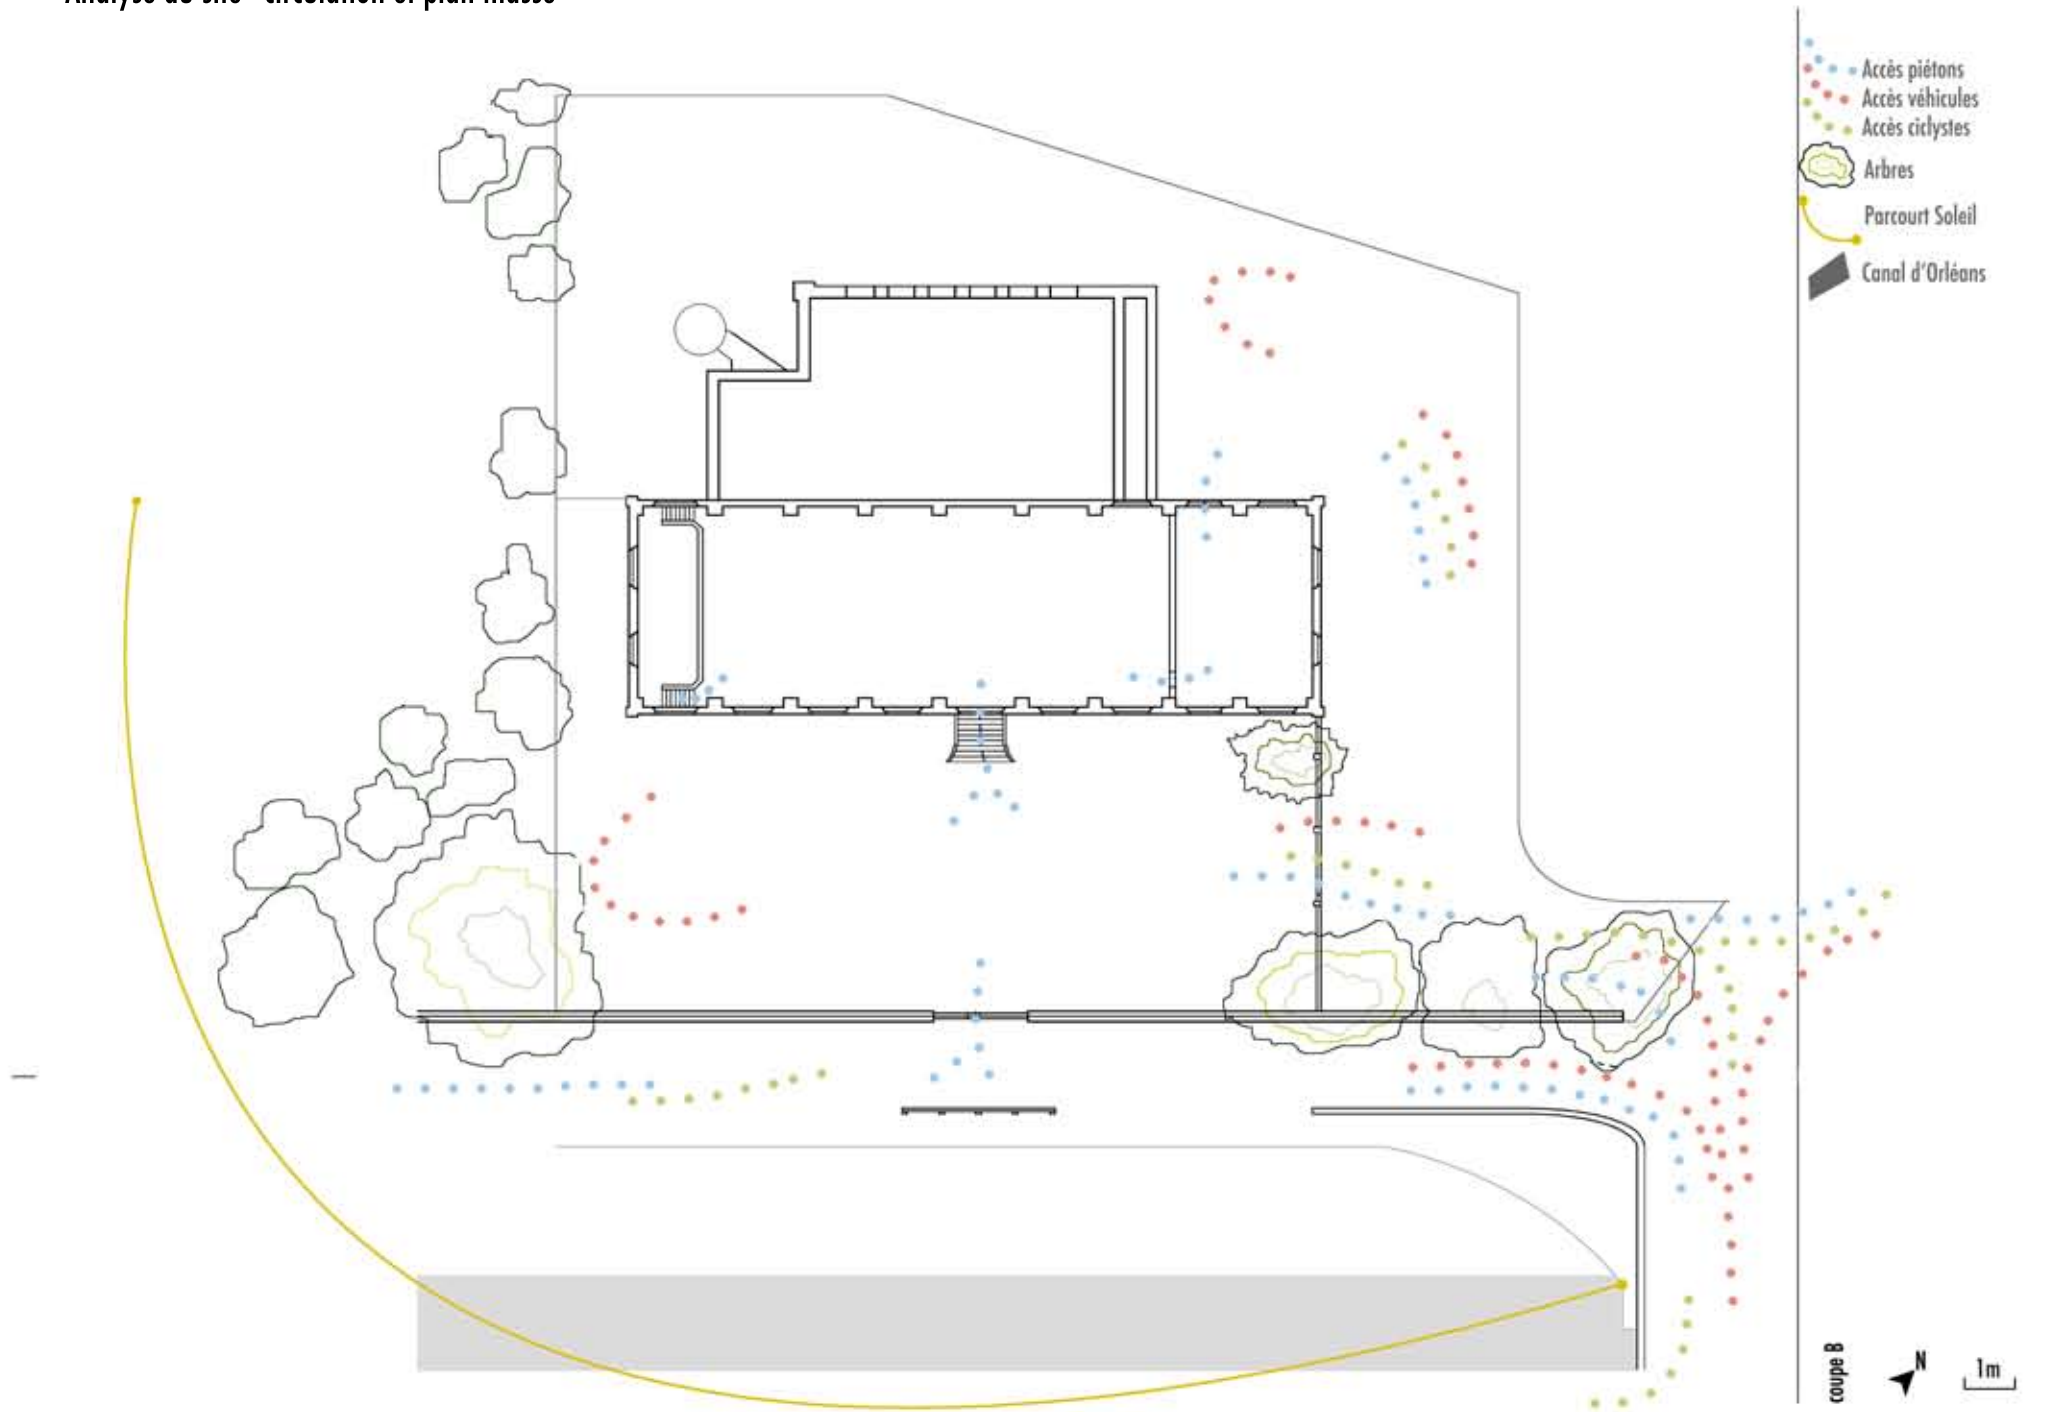


LE LOCAL C'EST ICI !

Partis pris conceptuels et organigramme des usages sur site

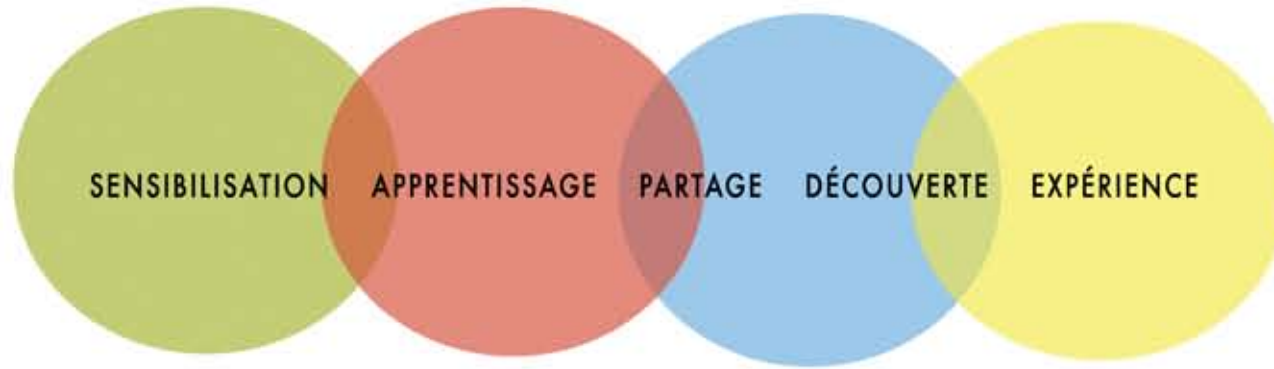

Interactions entre les acteurs

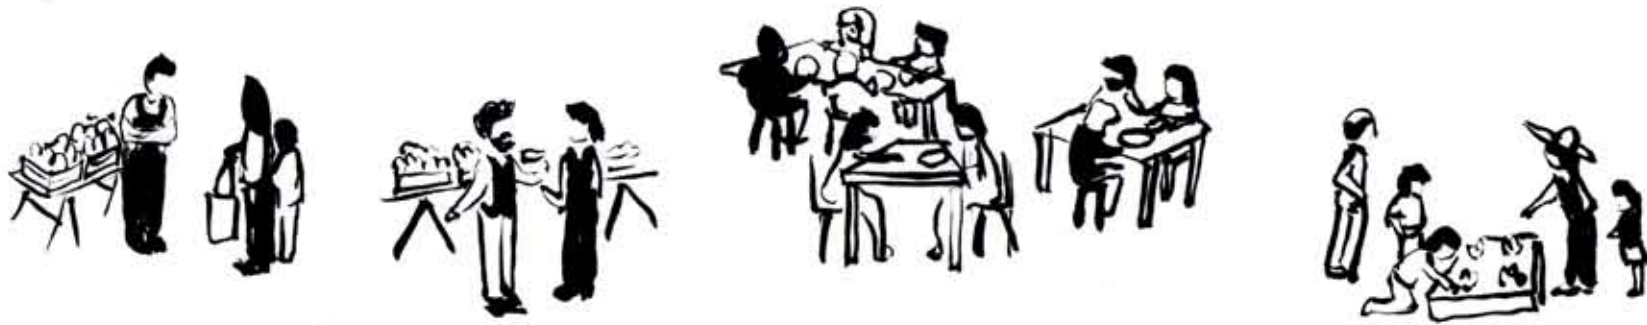


Clients / Producteurs

Producteurs / Producteurs



Clients / Restaurateurs

Ateliers Pédagogiques

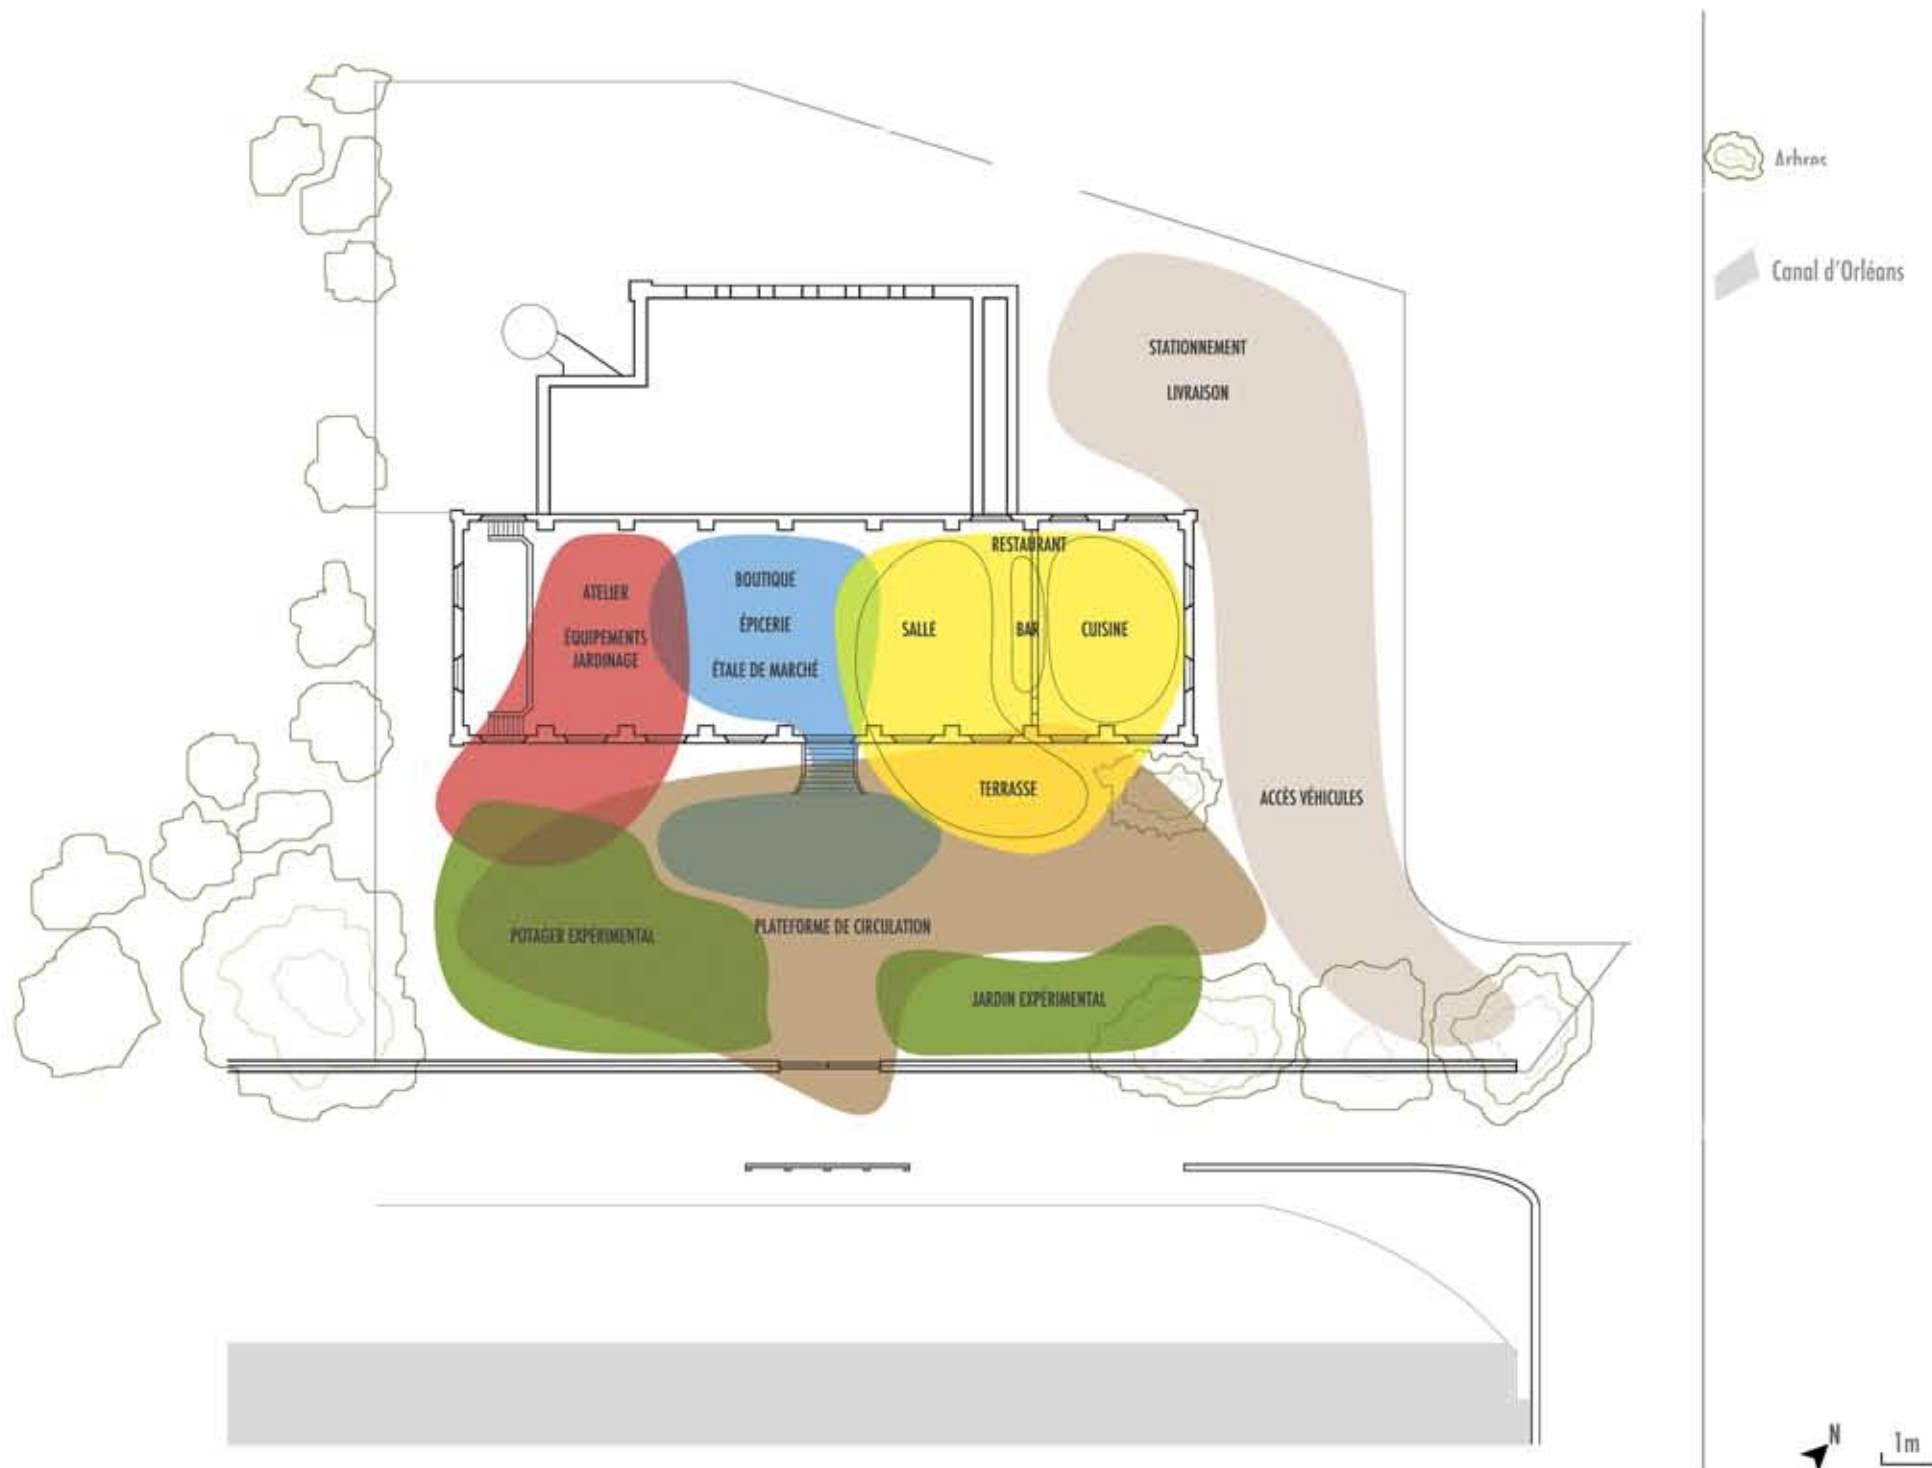

LE LOCAL C'EST ICI !

Esquisses concept et expérimentations plastiques

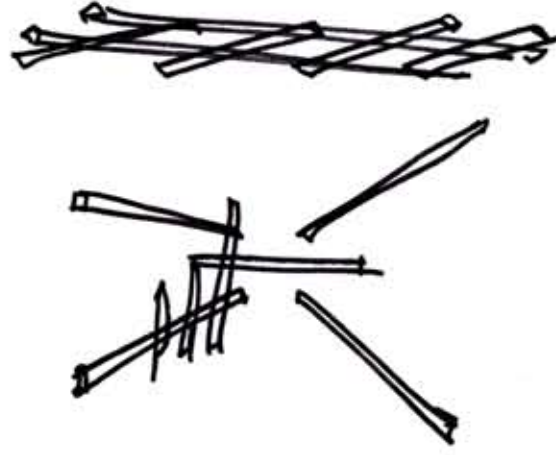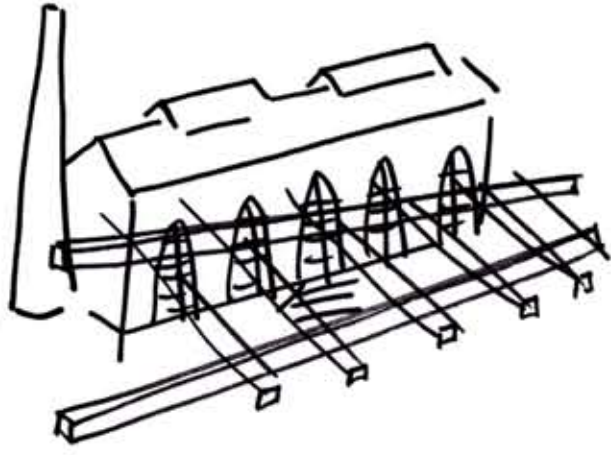

perspective

