


LA RENCONTRE : UN OUTIL POUR REACTIVER LE CENTRE-VILLE DE MAUBEUGE

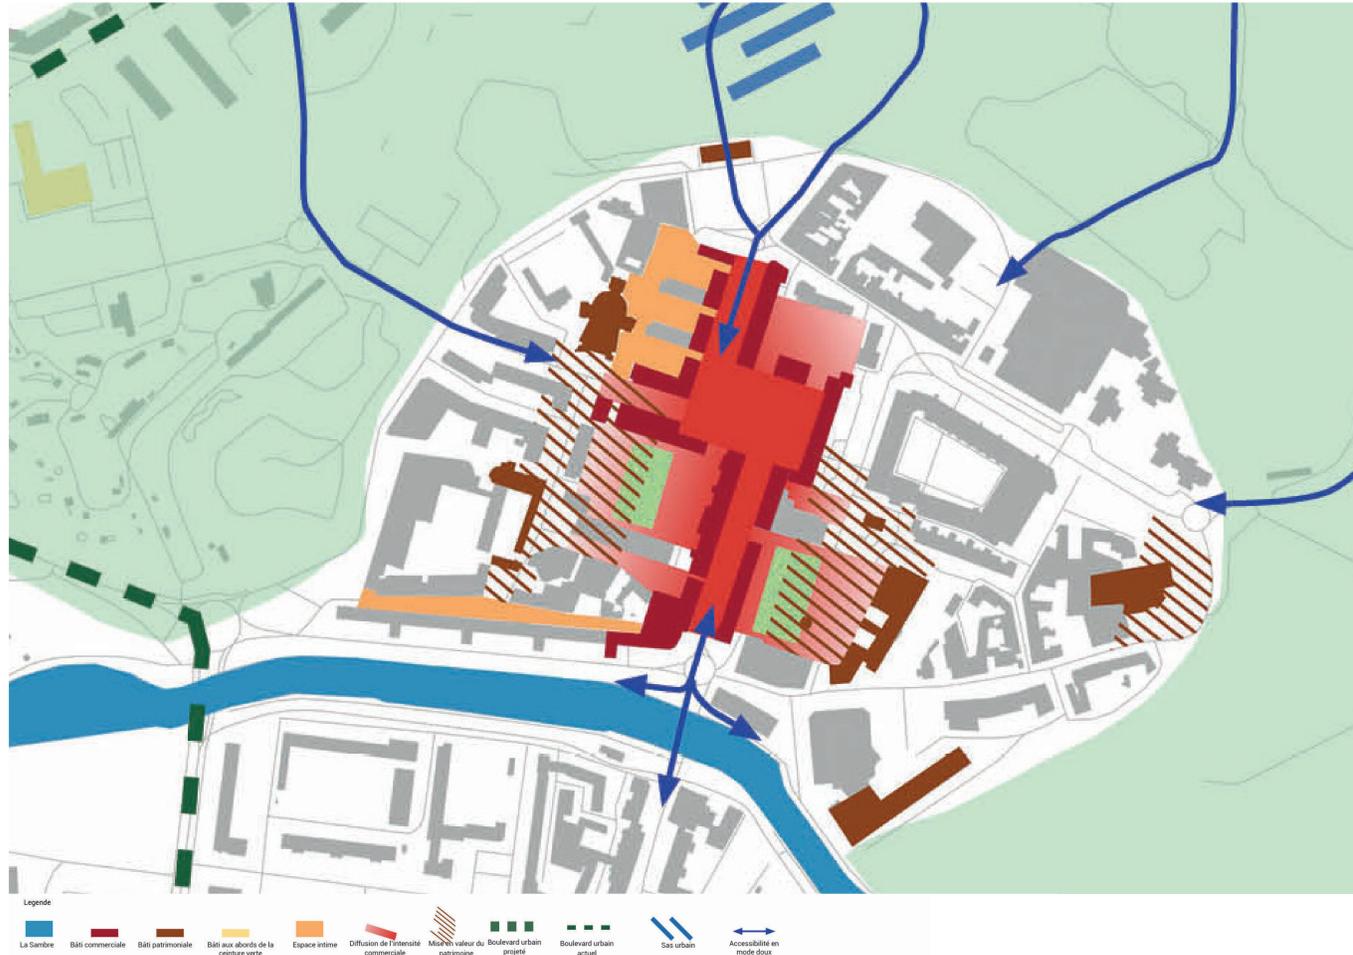

Extrait du schéma directeur


- Legende
- La Sambre
 - Bâti commerciale
 - Bâti patrimoniale
 - Bâti aux abords de la ceinture verte
 - Espace intime
 - Diffusion de l'intensité commerciale
 - Mise en valeur du patrimoine
 - Boulevard urbain projeté
 - Boulevard urbain actuel
 - Cais urban
 - Accessibilité en mode doux




Schéma Etat des lieux




- Rue arrière
- Place Vauban
- Artère commerçante
- Jardin d'enfant
- Abord de la place Nations
- Place Nations
- Square / parking
- Parvis de l'Eglise

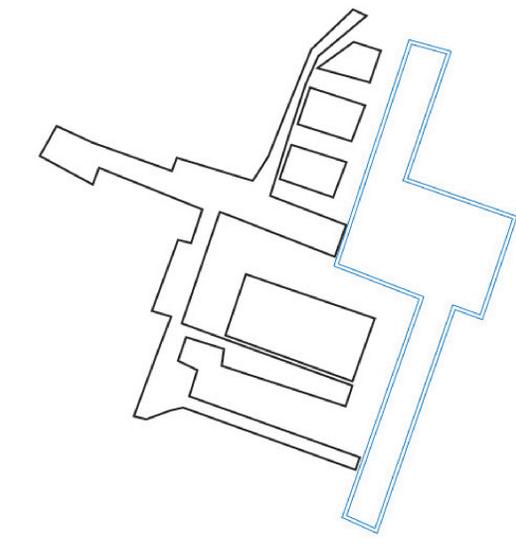


Bande 'Commerce'

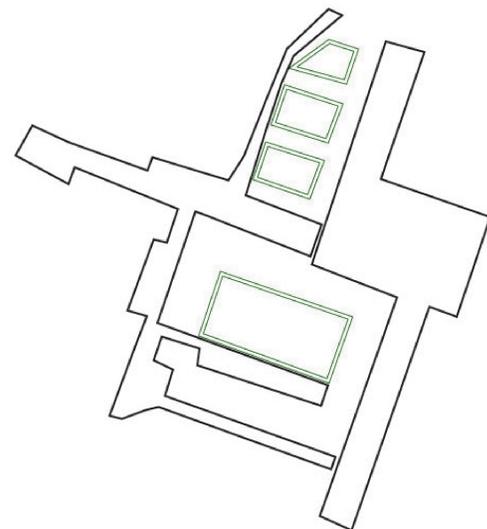

Bande 'Jardin et square'


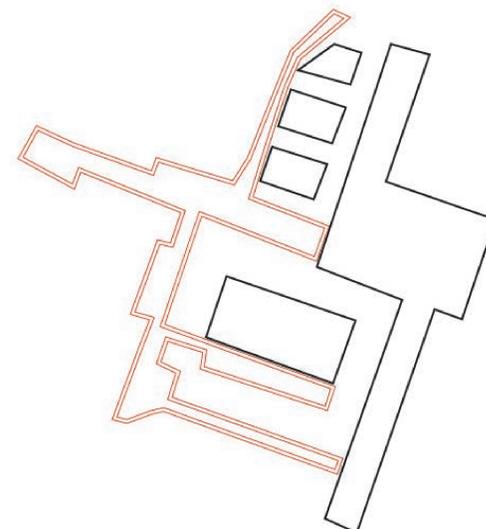


Bande 'Couture'

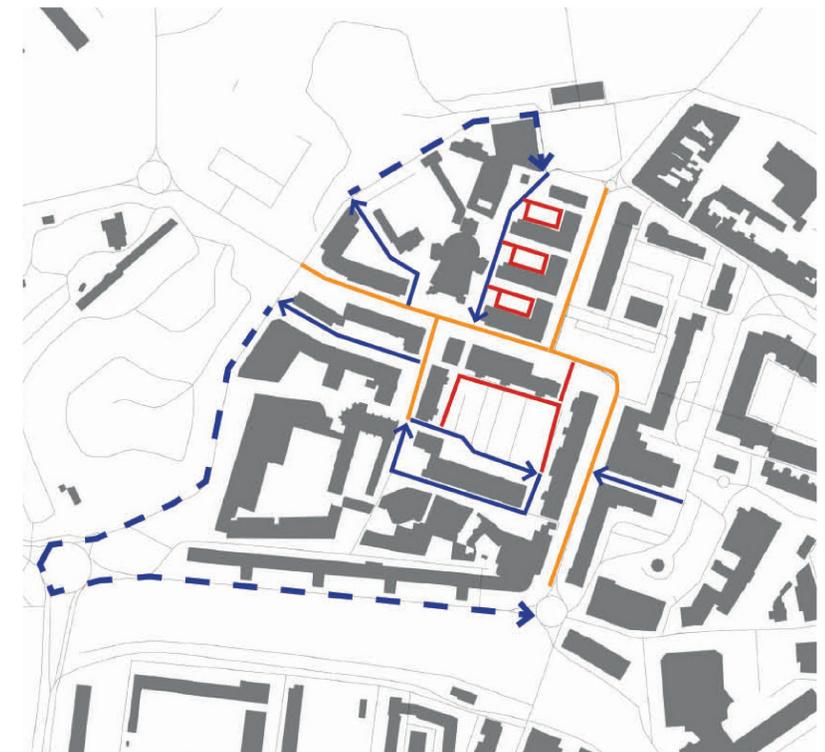



Plan de circulation schématique du projet

BANDE 1 : RENCONTRE DE LA FONCTION ET DE L'USAGE

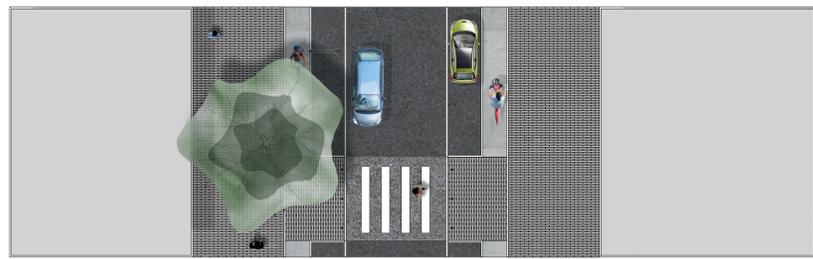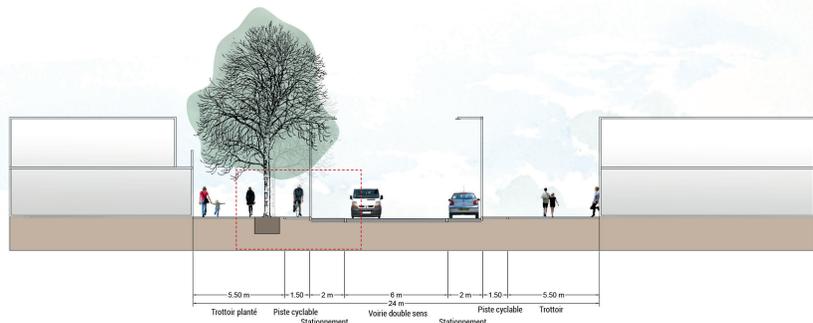


Coupe A A' - Avenue Albert 1^{er}



0 1m 2m 3m 4m 5m

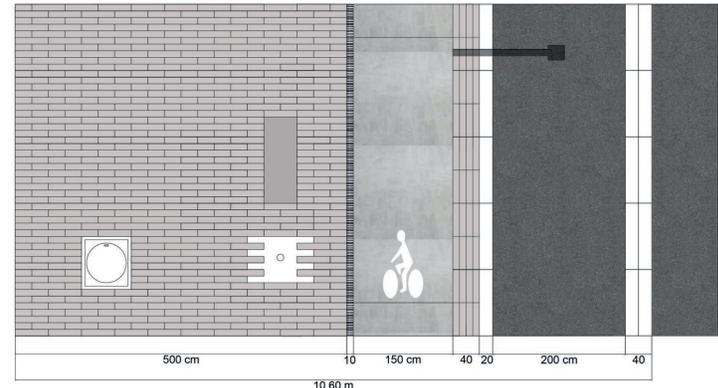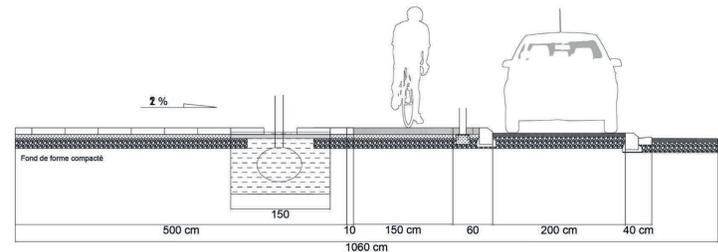


Trottoir en pavé béton avec fosse de plantation 'désorganisé' Piste cyclable en béton coulé gris Stationnement longitudinale en enrobé Voie en enrobé
Bande rugueuse Espace tampon avec pavage béton

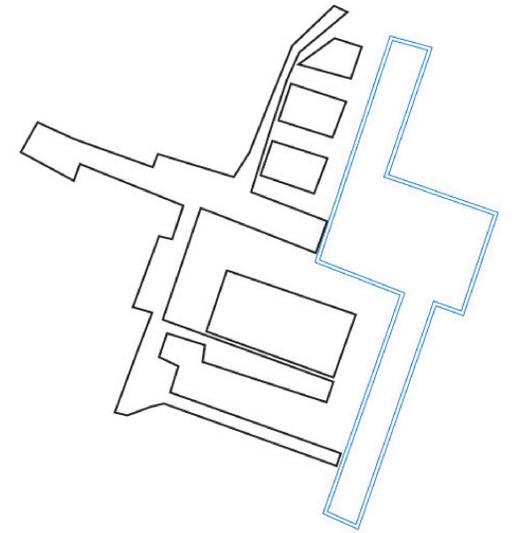


Bande 'Commerce'

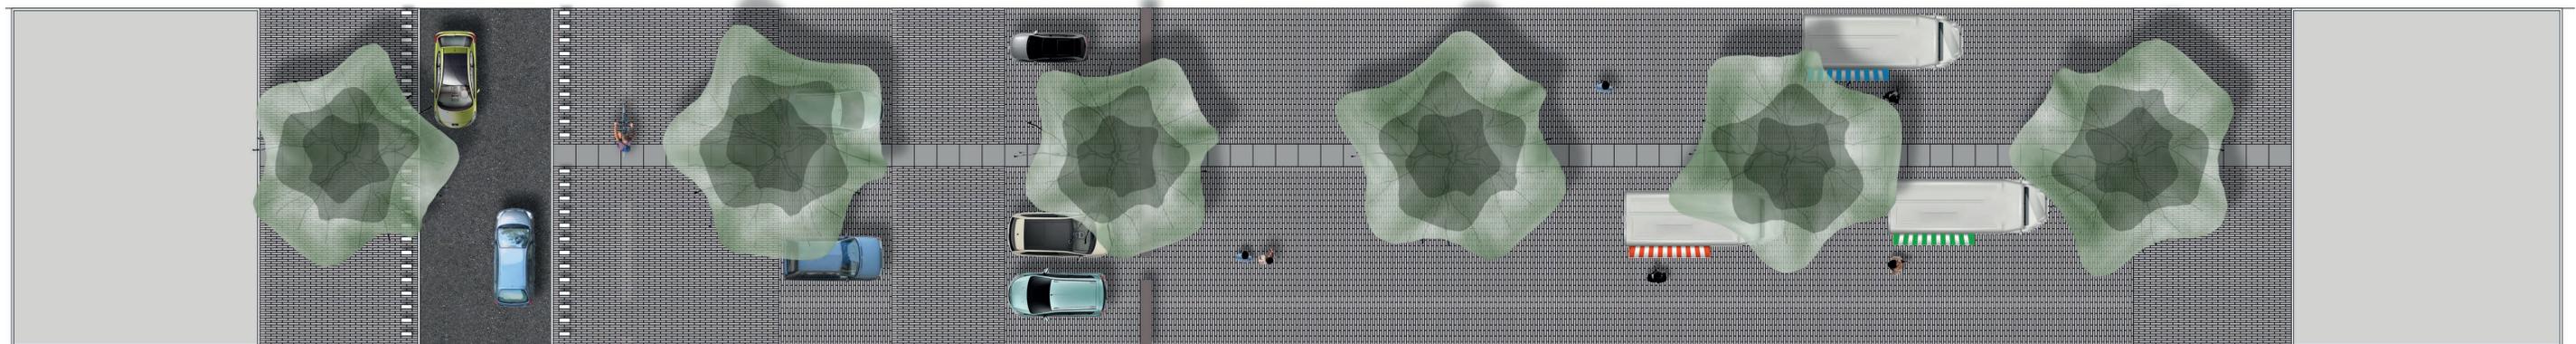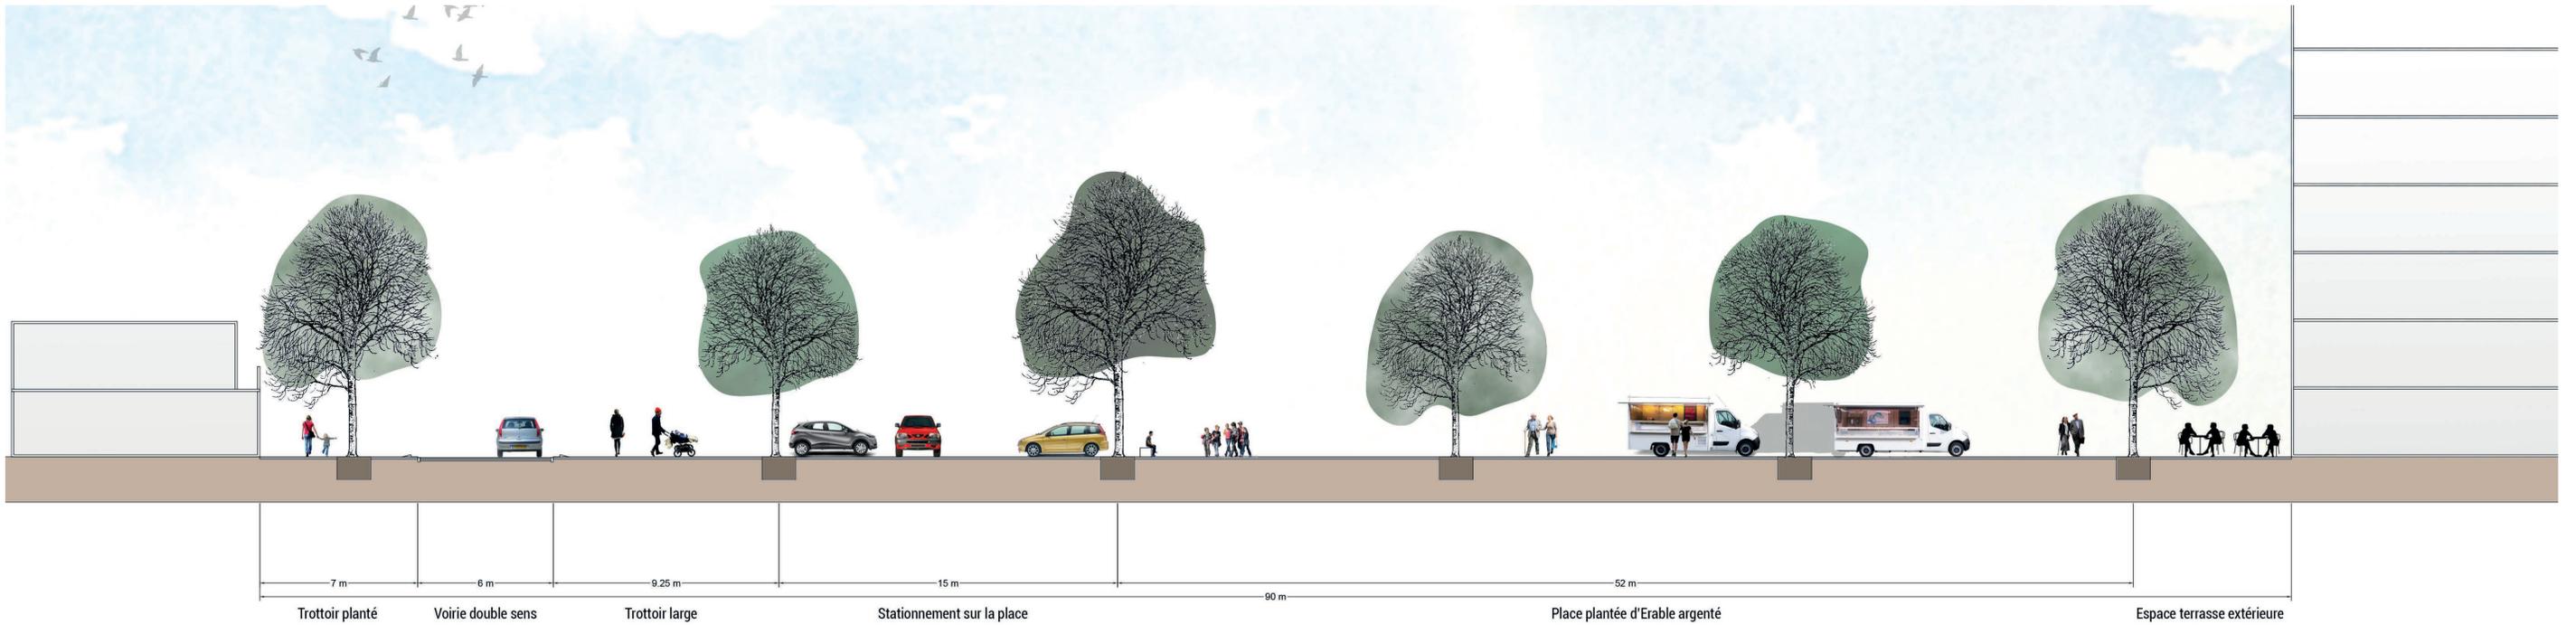


Coupe B B' - Place des Nations

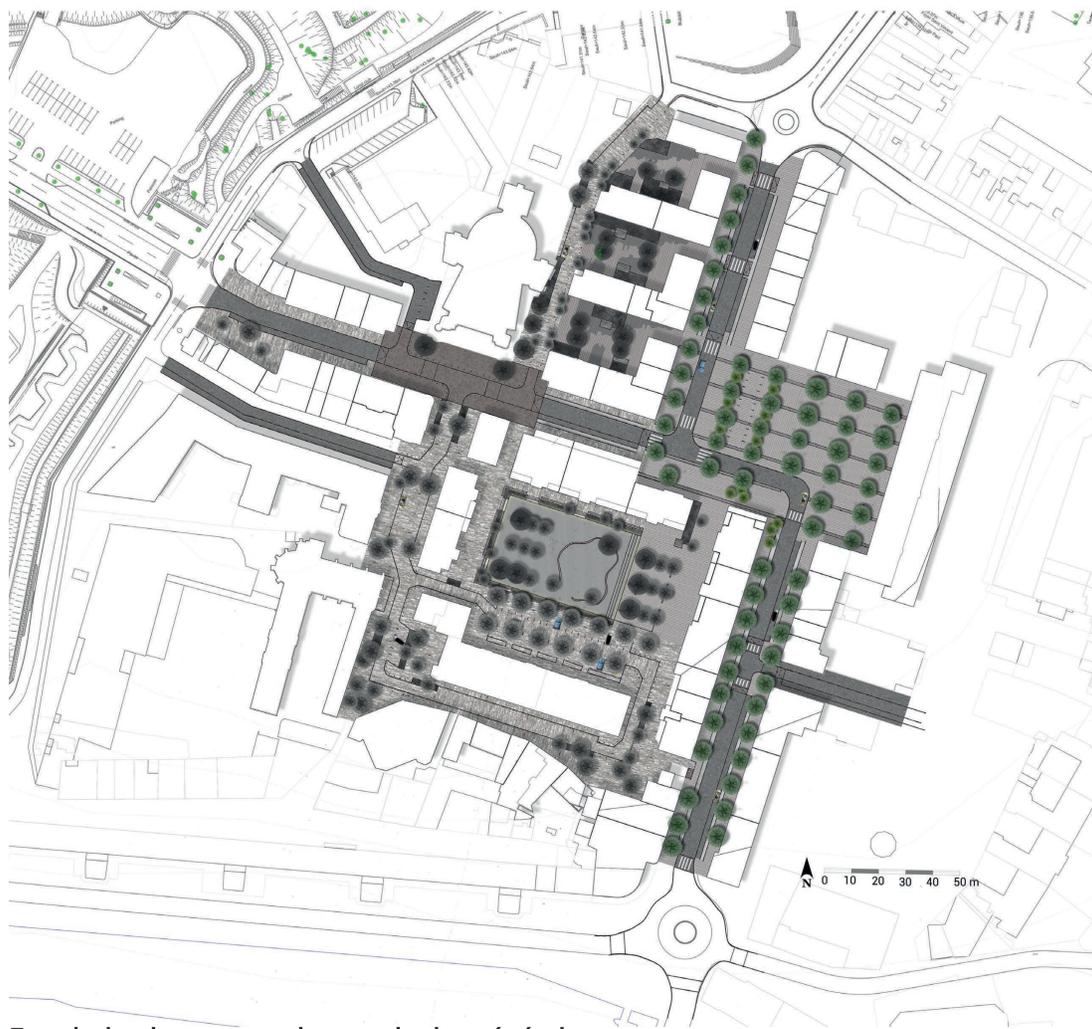

Extrait du plan masse : les typologies végétales

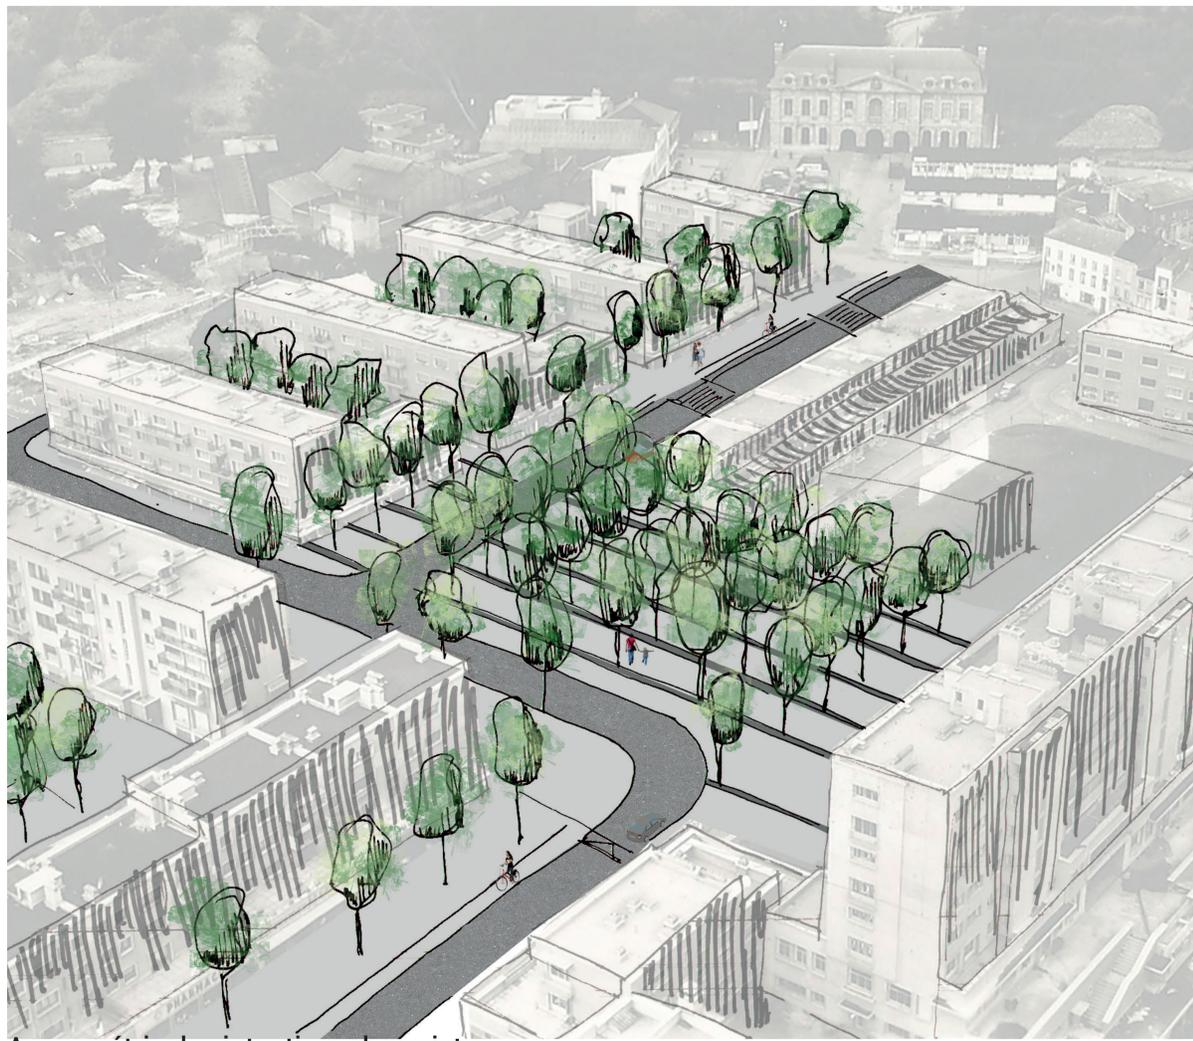

Axonométrie des intentions de projet

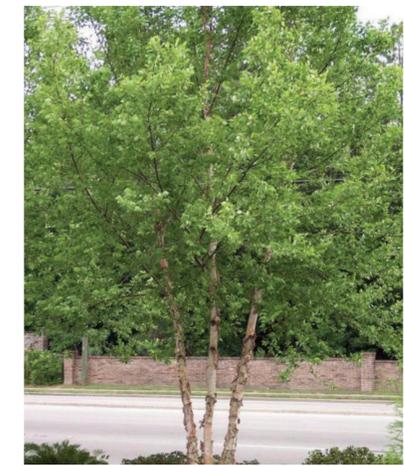

Betula nigra - Bouleau noir



Acer saccharinum - Erable argenté



Extrait plan masse projet Place du Général de Gaulle à Armentières

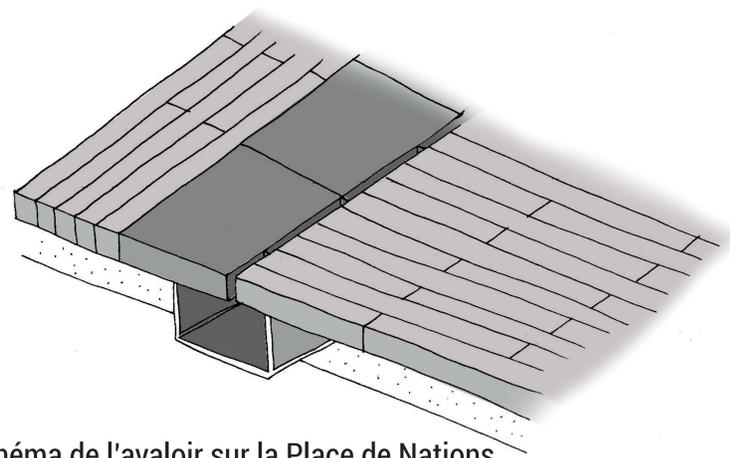


Schéma de l'avaloir sur la Place de Nations



Acer saccharinum - Erable argenté

BANDE 2 : RENCONTRE DU PRIVÉ ET DU PUBLIC




Extrait du plan masse : les typologies végétales






Betula pendula - Bouleau



Tilia cordata - Tilleul à petites feuilles

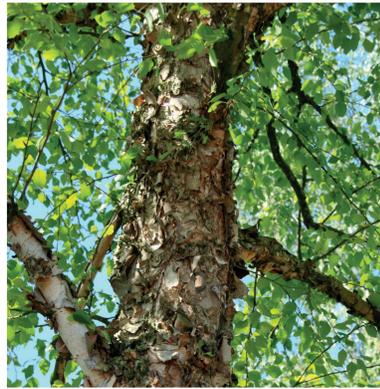


Betula nigra - Bouleau noir

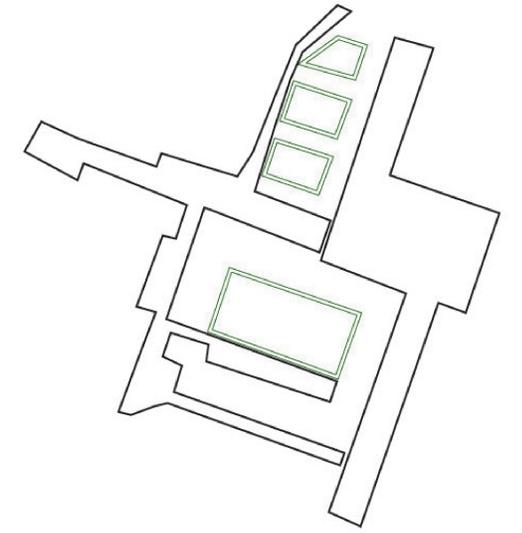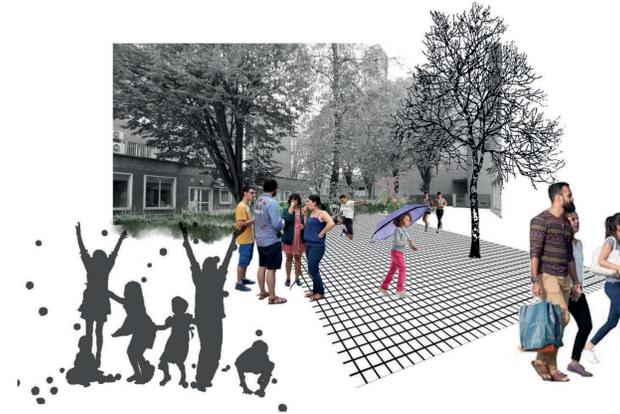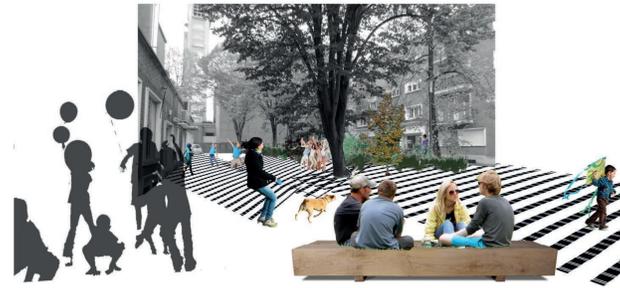

Bande 'Jardin et square'




Coeurs d'îlots - Furatechnologie

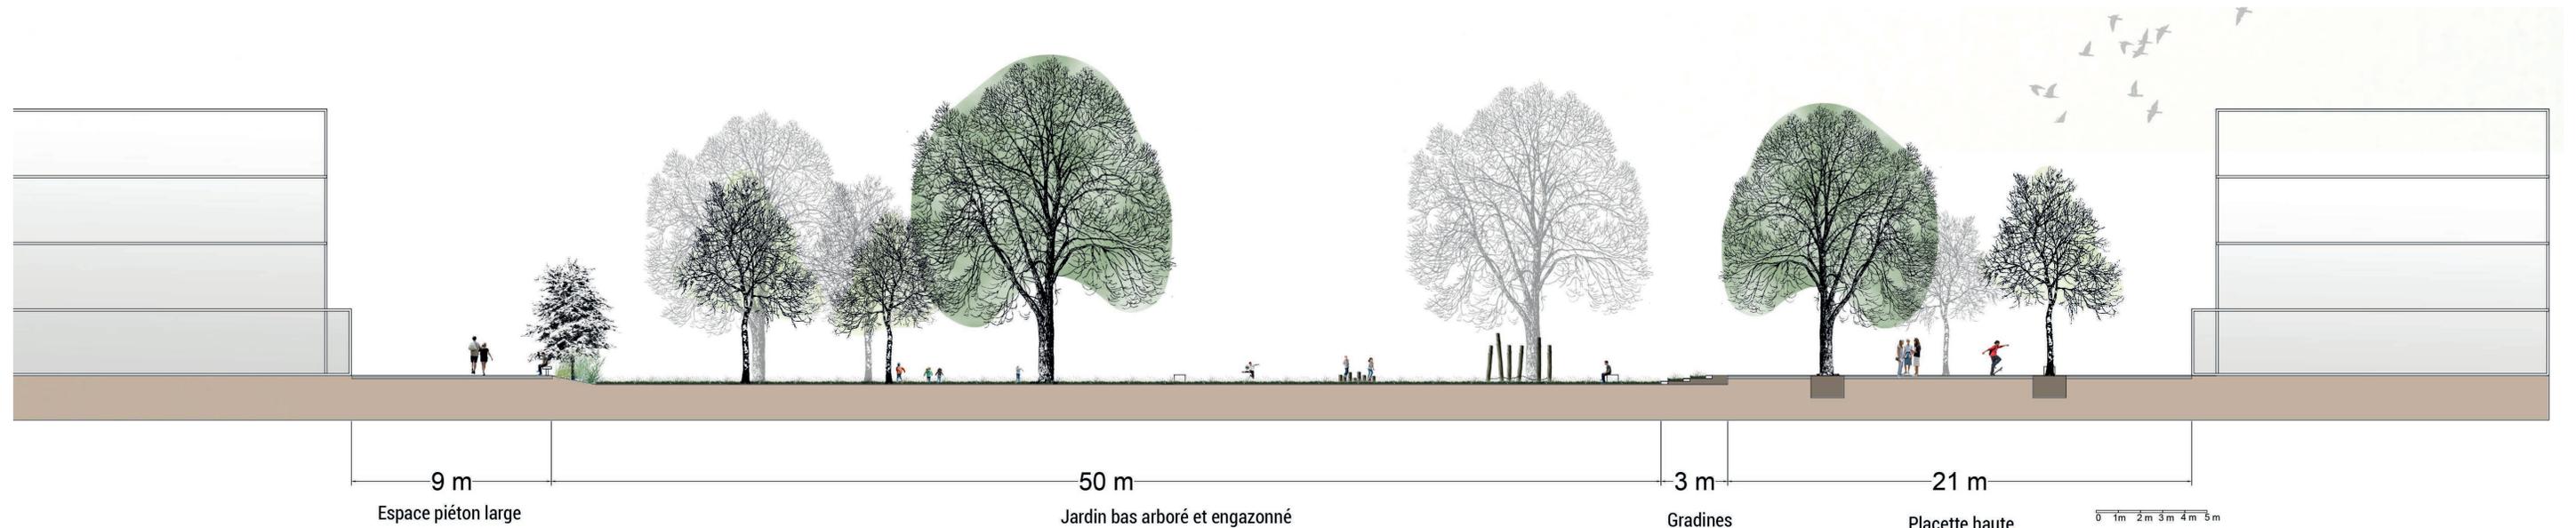

Coupe C C' - Jardin Concorde

BANDE 3 : RENCONTRE DU PIÉTON ET DE LA VOITURE

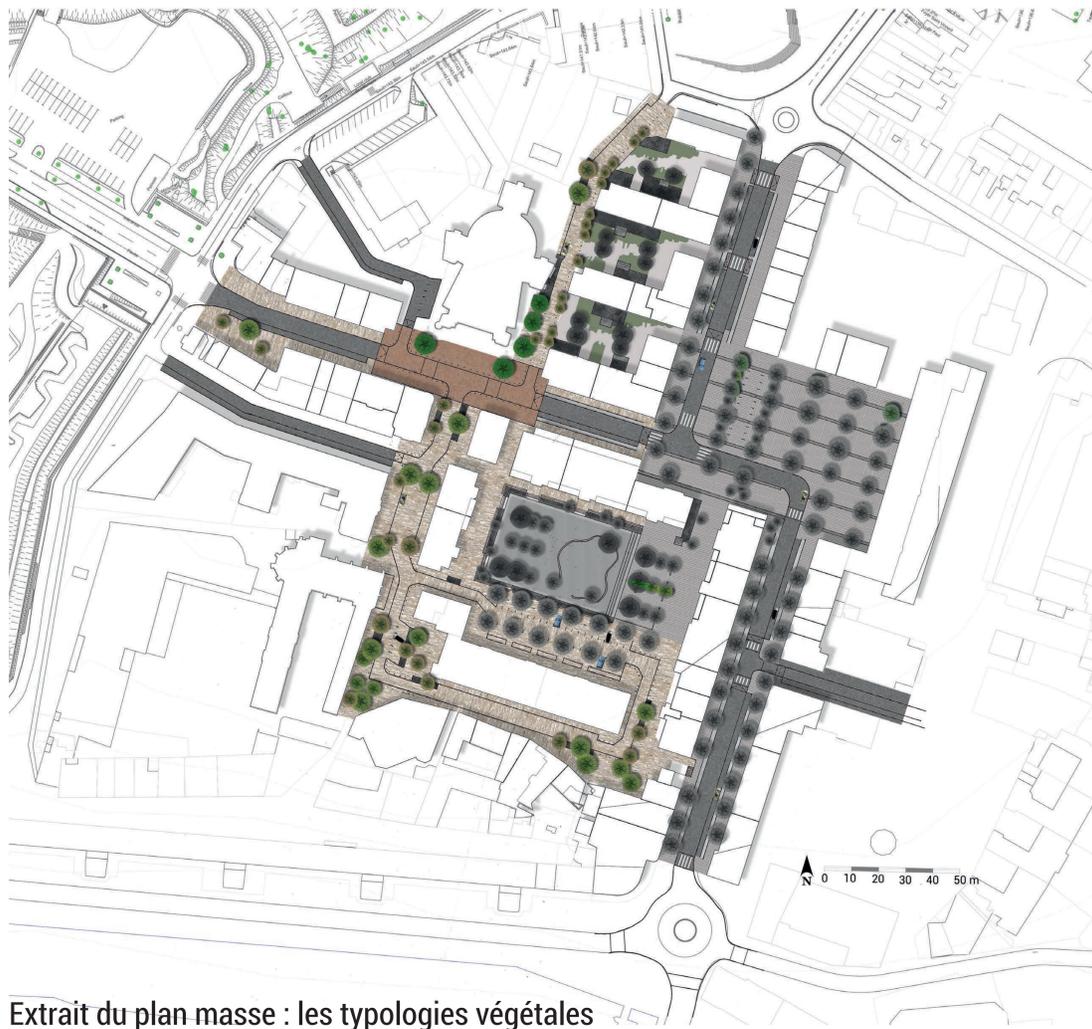

Extrait du plan masse : les typologies végétales



Corylus avellana - Noisetier commun



Betula utilis - Bouleau de l'Himalaya



Amelanchier canadensis - Amelanchier du Canada



Cornus alba 'sibirica' - Cornouiller blanc



Choisya ternata - Oranger du Mexique



Vinca minor - Petite pervenche




Cotinus coggygria - Arbre à perruques




Cornus mas - Cornouiller mâle



Jardinières - Euratechnologie

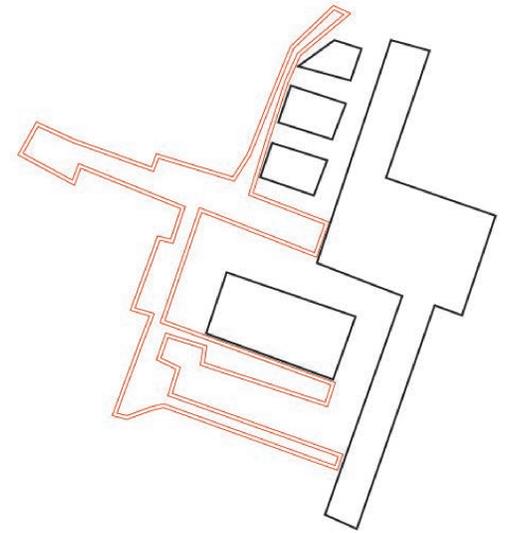

Bande 'Couture'

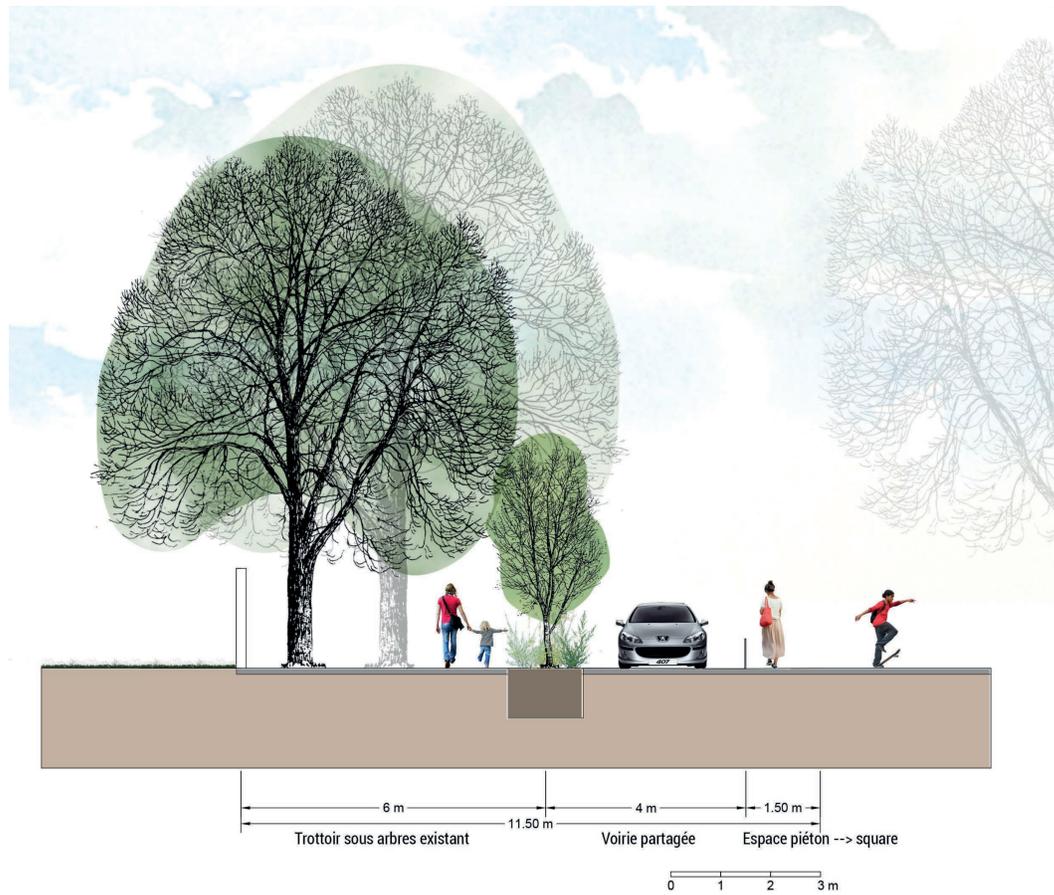


Coupe D D' - Voirie partagée rue Jules Walrand



Place Sthrau

PLAN MASSE : LES TROIS BANDES LA NUIT

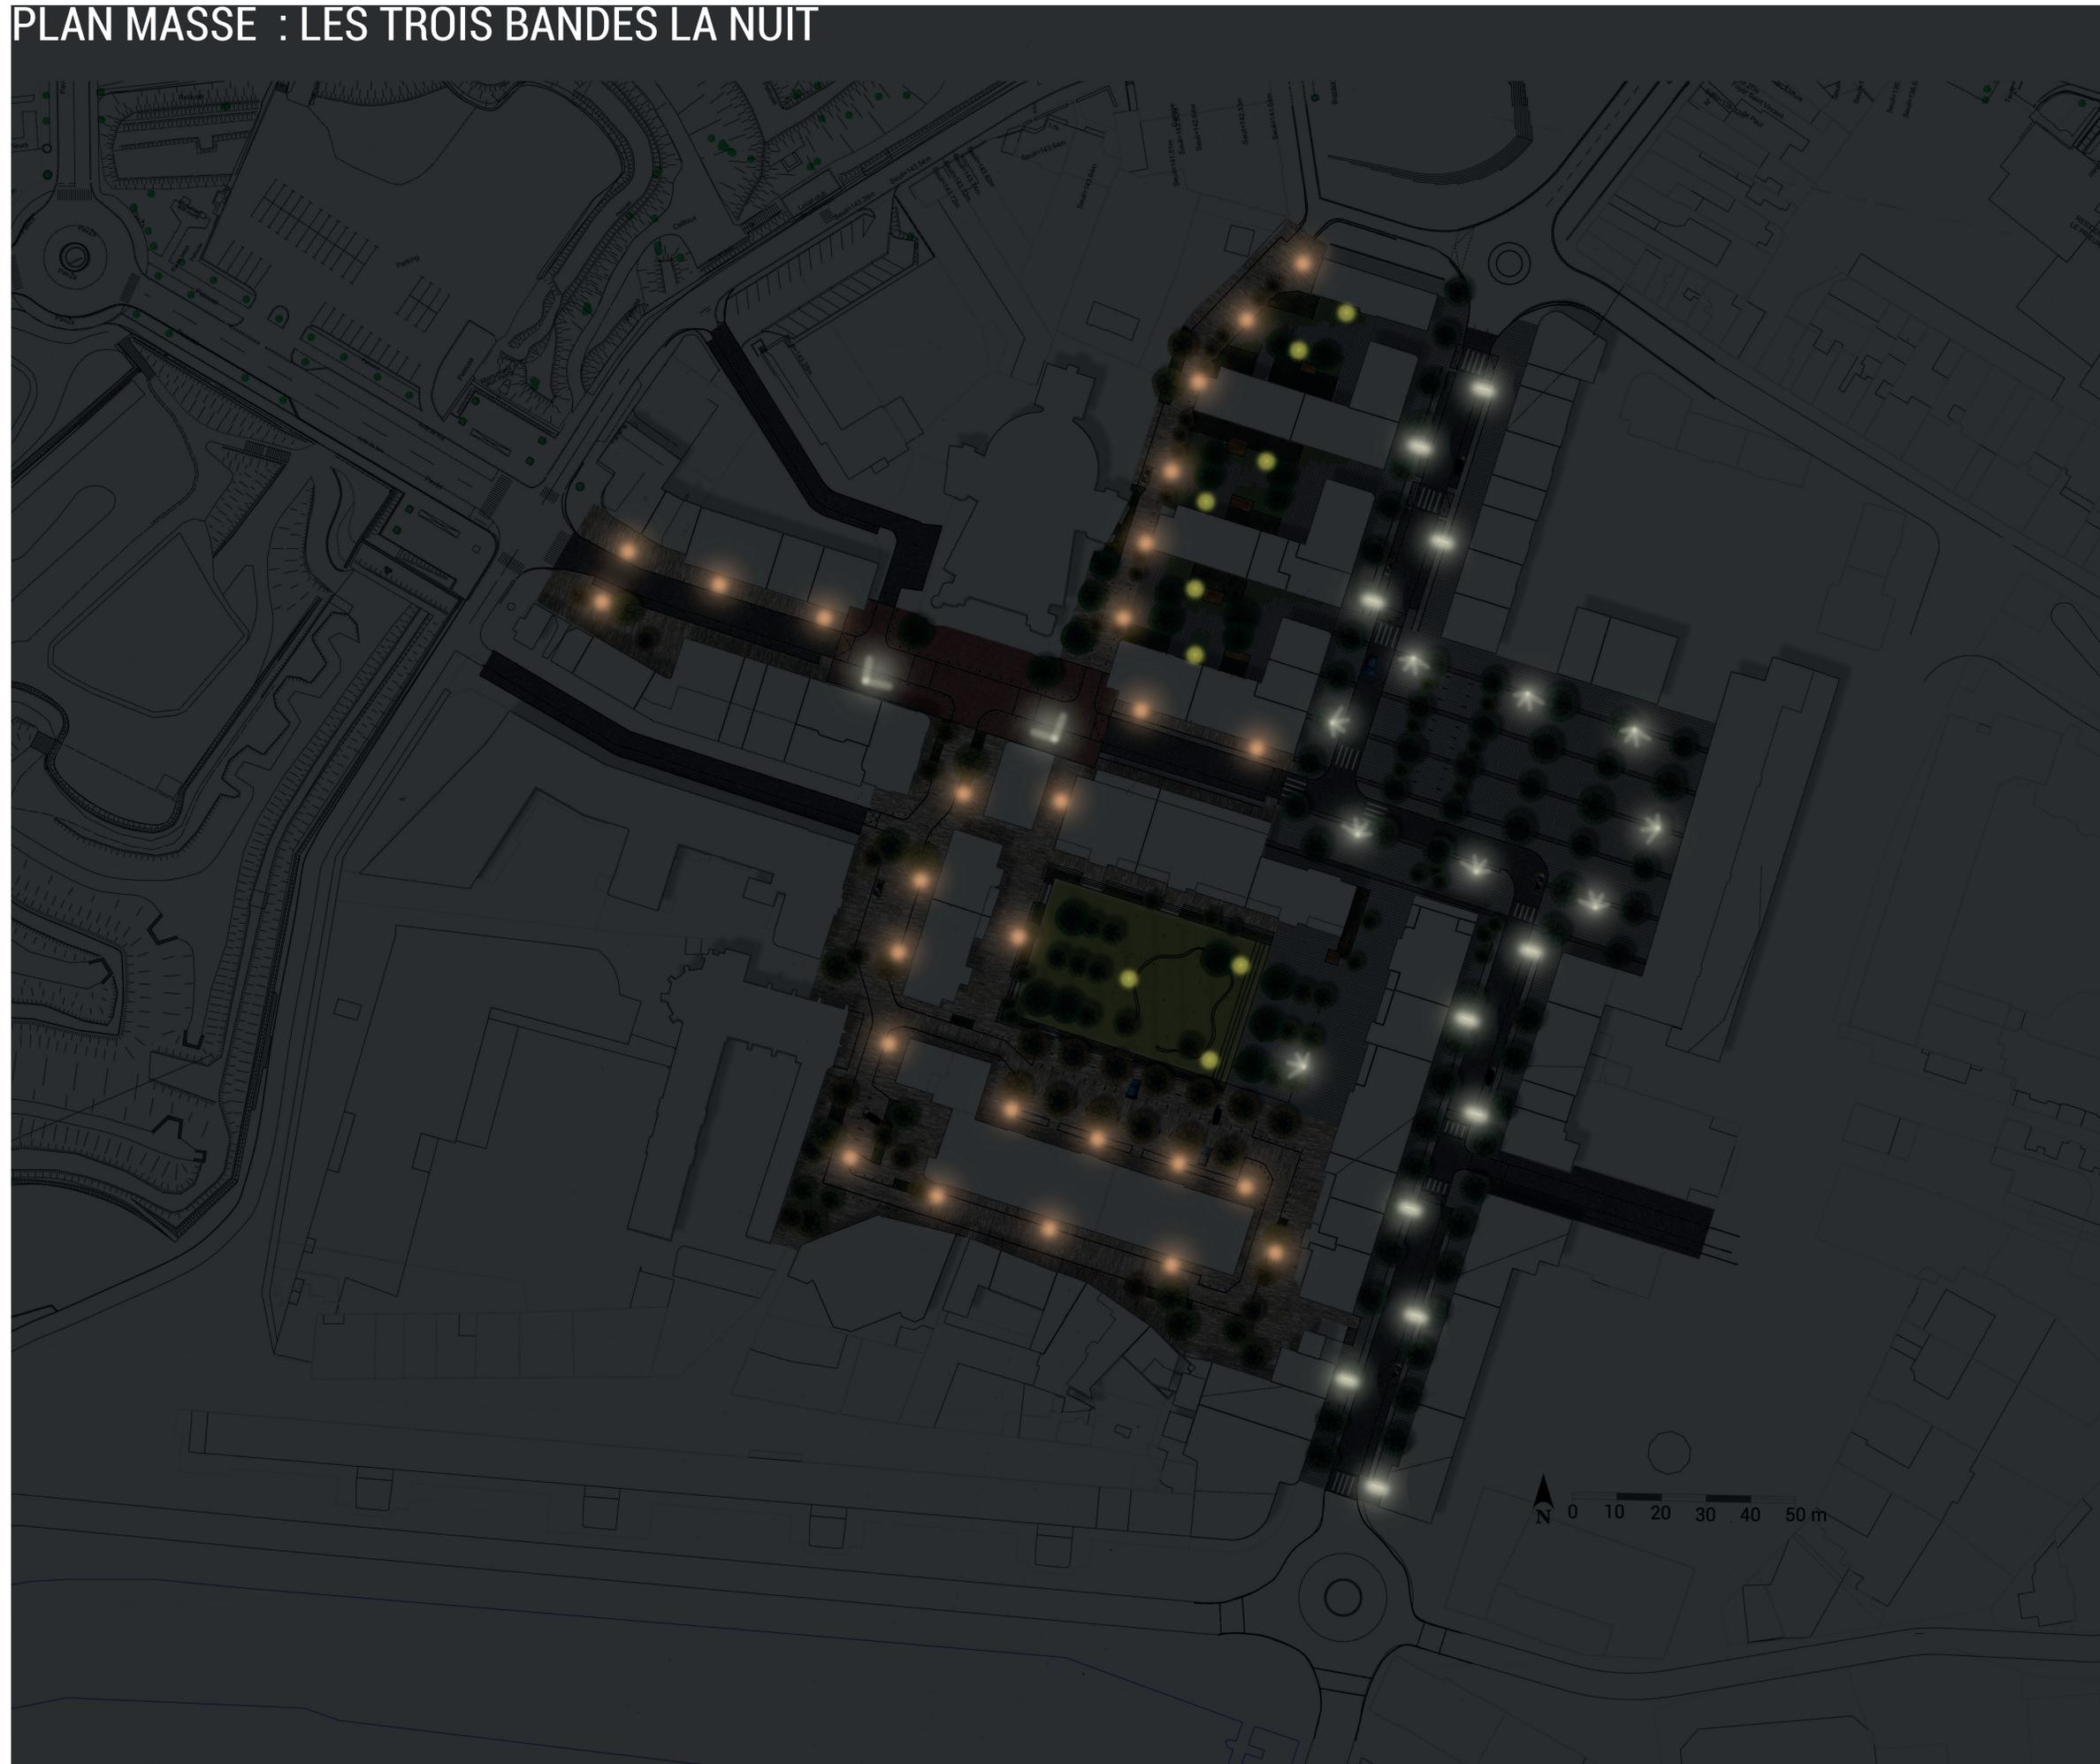

LA RENCONTRE : UN OUTIL POUR REACTIVER LE CENTRE-VILLE DE MAUBEUGE

