




VUE DEPUIS LA PLACE DES ACACIAS

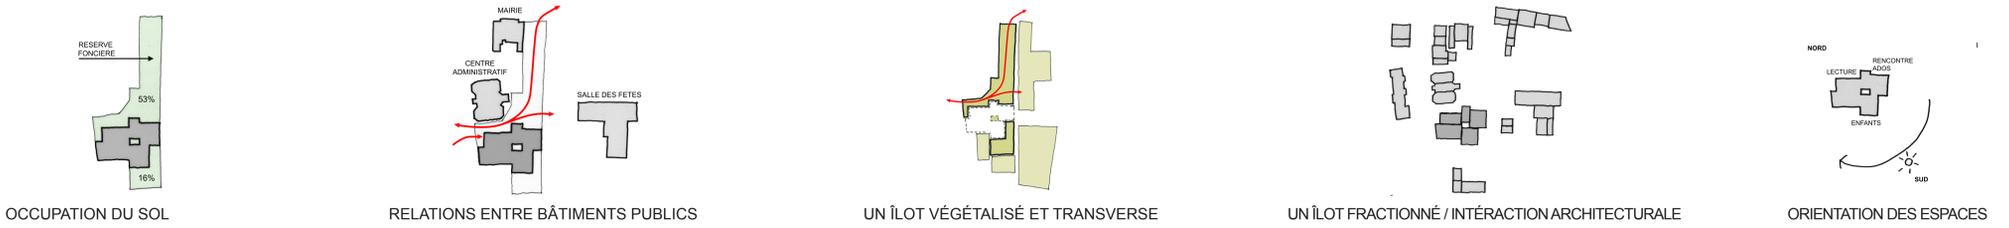


OCCUPATION DU SOL RELATIONS ENTRE BÂTIMENTS PUBLICS UN ÎLOT VÉGÉTALISÉ ET TRANSVERSE UN ÎLOT FRACTIONNÉ / INTERACTION ARCHITECTURALE ORIENTATION DES ESPACES



PLAN MASSE 1/500°



PLAN DU REZ DE CHAUSSEE 1/200°

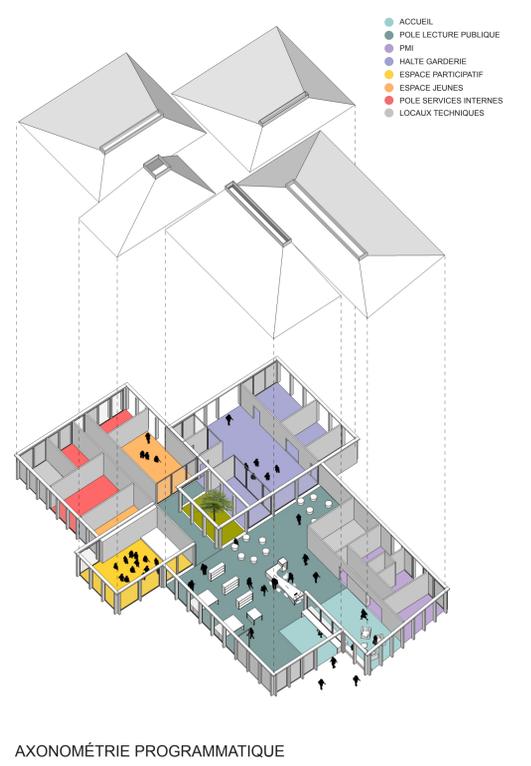

AXONOMÉTRIE PROGRAMMATIQUE




VUE DEPUIS LE PÔLE LECTURE PUBLIQUE



ELEVATION DEPUIS LE SQUARE 1/200°



ELEVATION DEPUIS LA PLACE DES ACACIAS 1/200°

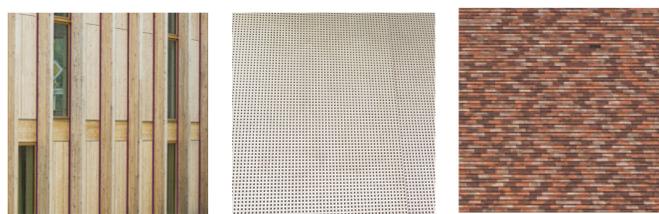

MATÉRIAUX



COUPE AA' 1/200°

CONSTRUCTION D'UN PÔLE MÉDIATHÈQUE ET SERVICE ENFANCE JEUNESSE À ABSCON

EQUIPE DE MAITRISE D'OEUVRE DSA DAMIEN SURROCA ARCHITECTES HDM INGÉNIERIE SA SERGAACOUSTIQUE