


Plan Local d'Urbanisme
intercommunal
de la communauté de
commune des Monts de Flandres
plaine de la Lys,
commune de
STEENWERCK
PLAN DE ZONAGE

Approuvé le : Prescrit le : Arrêté le : Approuvé le :

LÉGENDE

- Limite de zone
- Limite de secteur

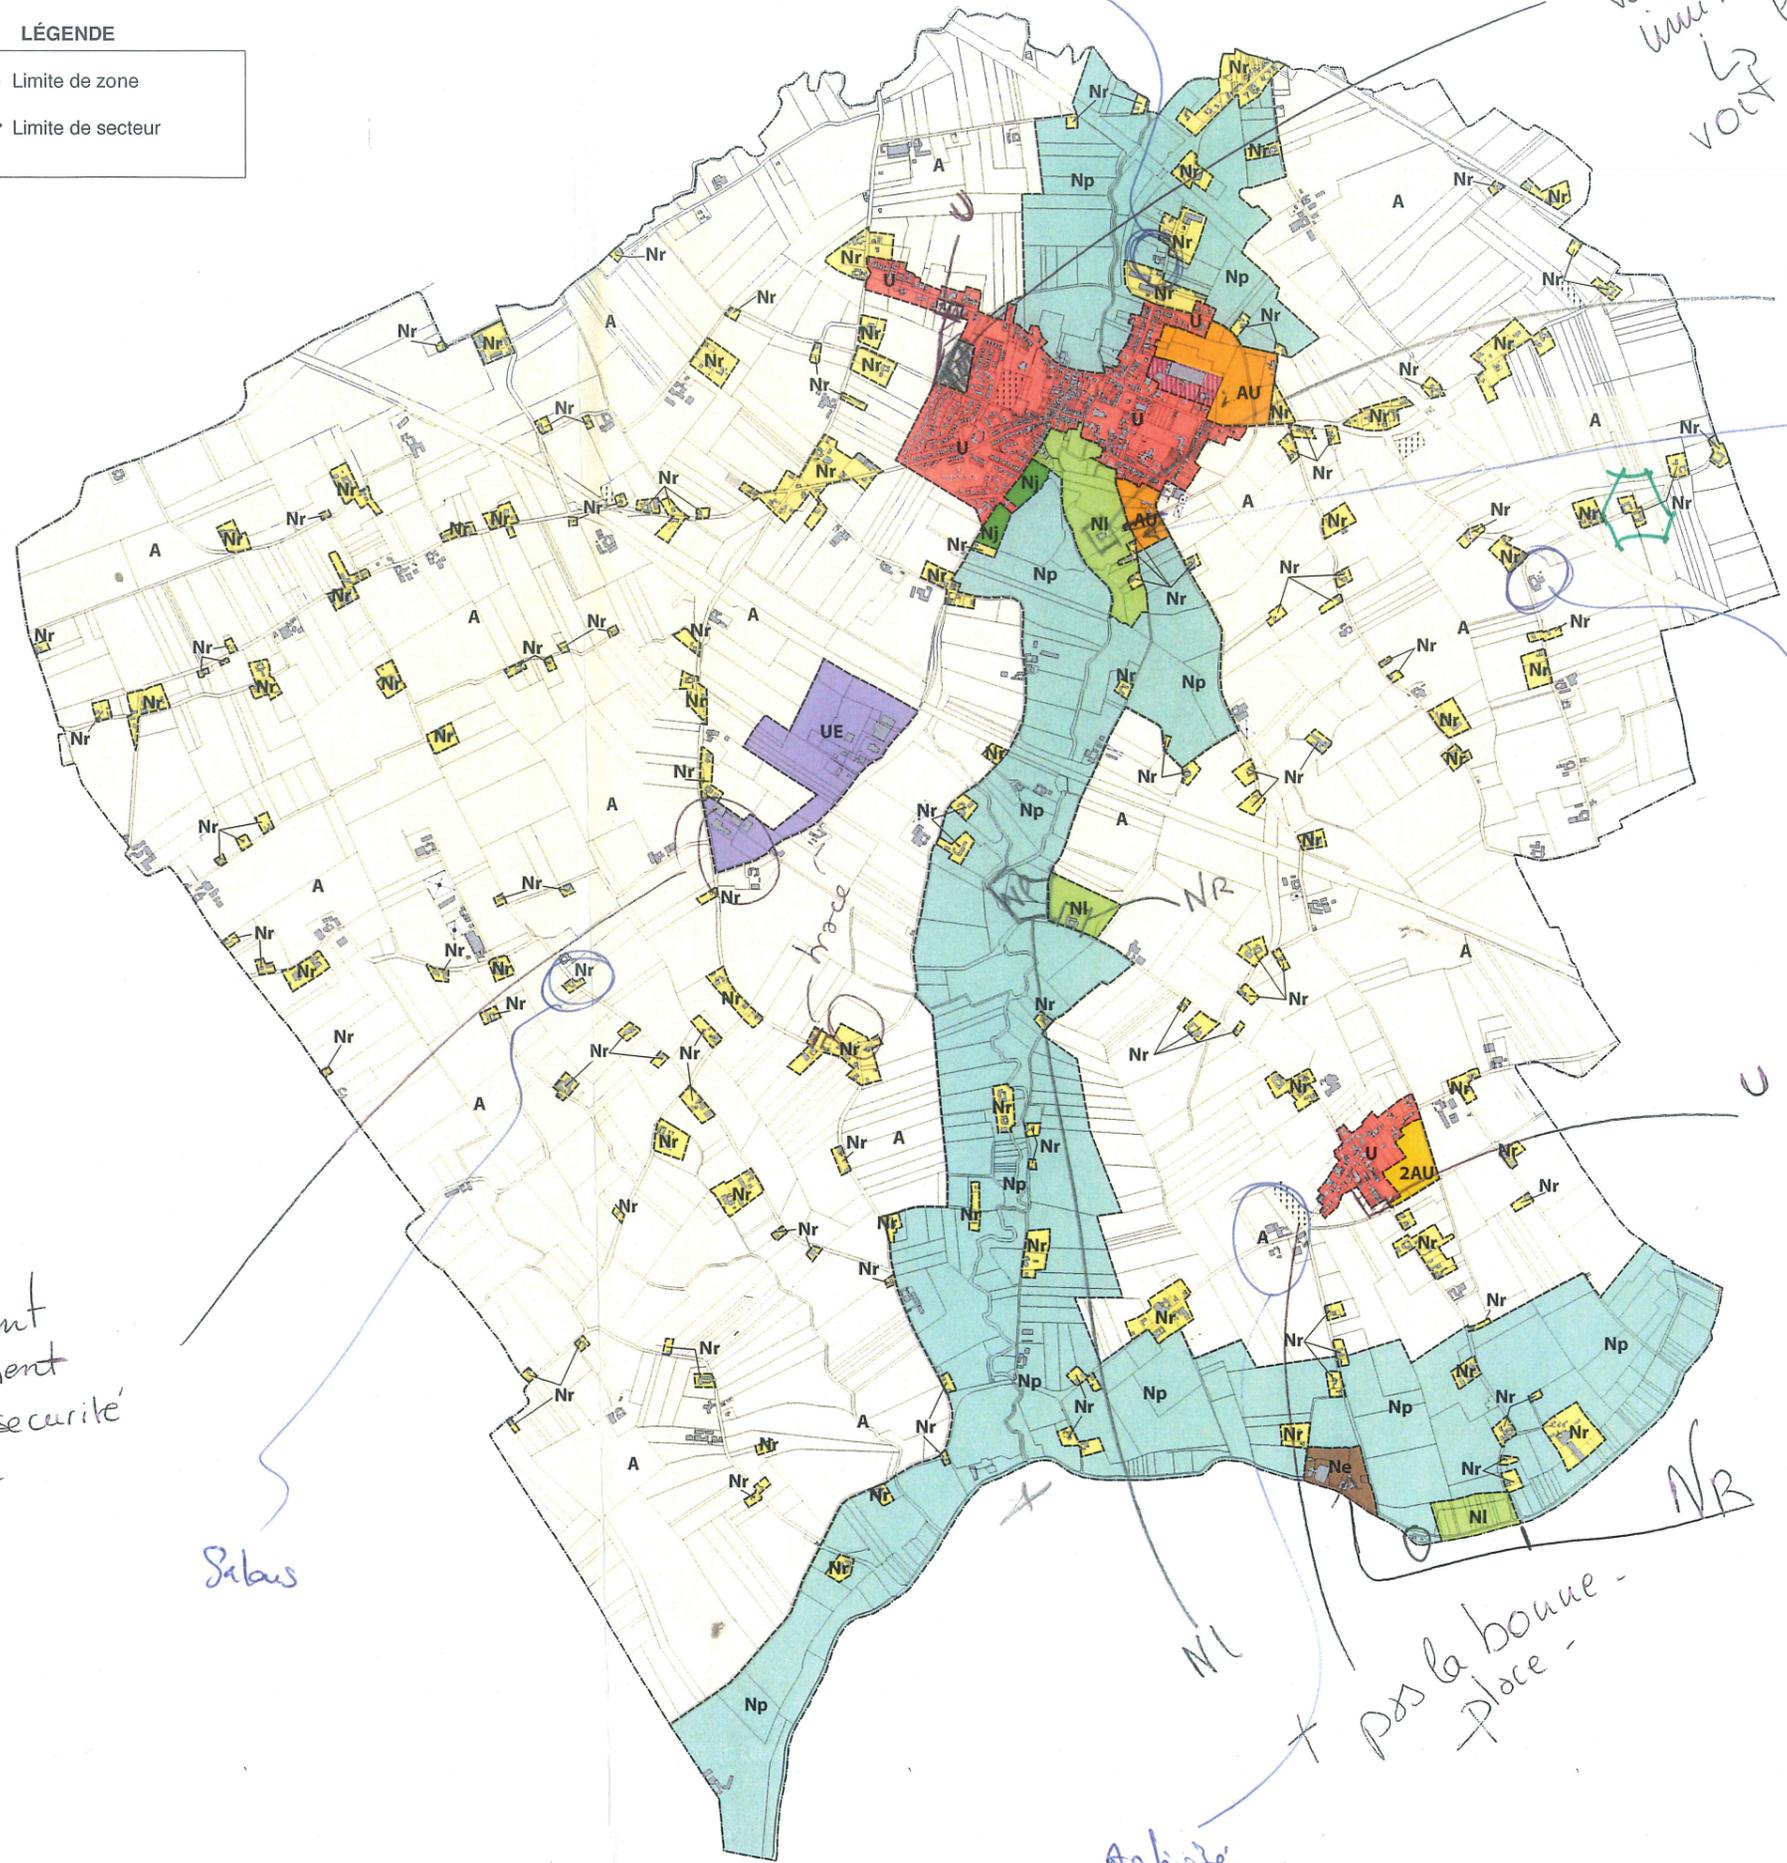

Ds règlement voir comment garantir sécurité routière.

Sabus

Exploitation en cours → modifiable

2AU voir les limites la commune voit si ou inscrit

ferme belle cuisine

U (PC en cours)

pas la bonne place

achetés

entreprise n'est plus en activité

NR