


1979

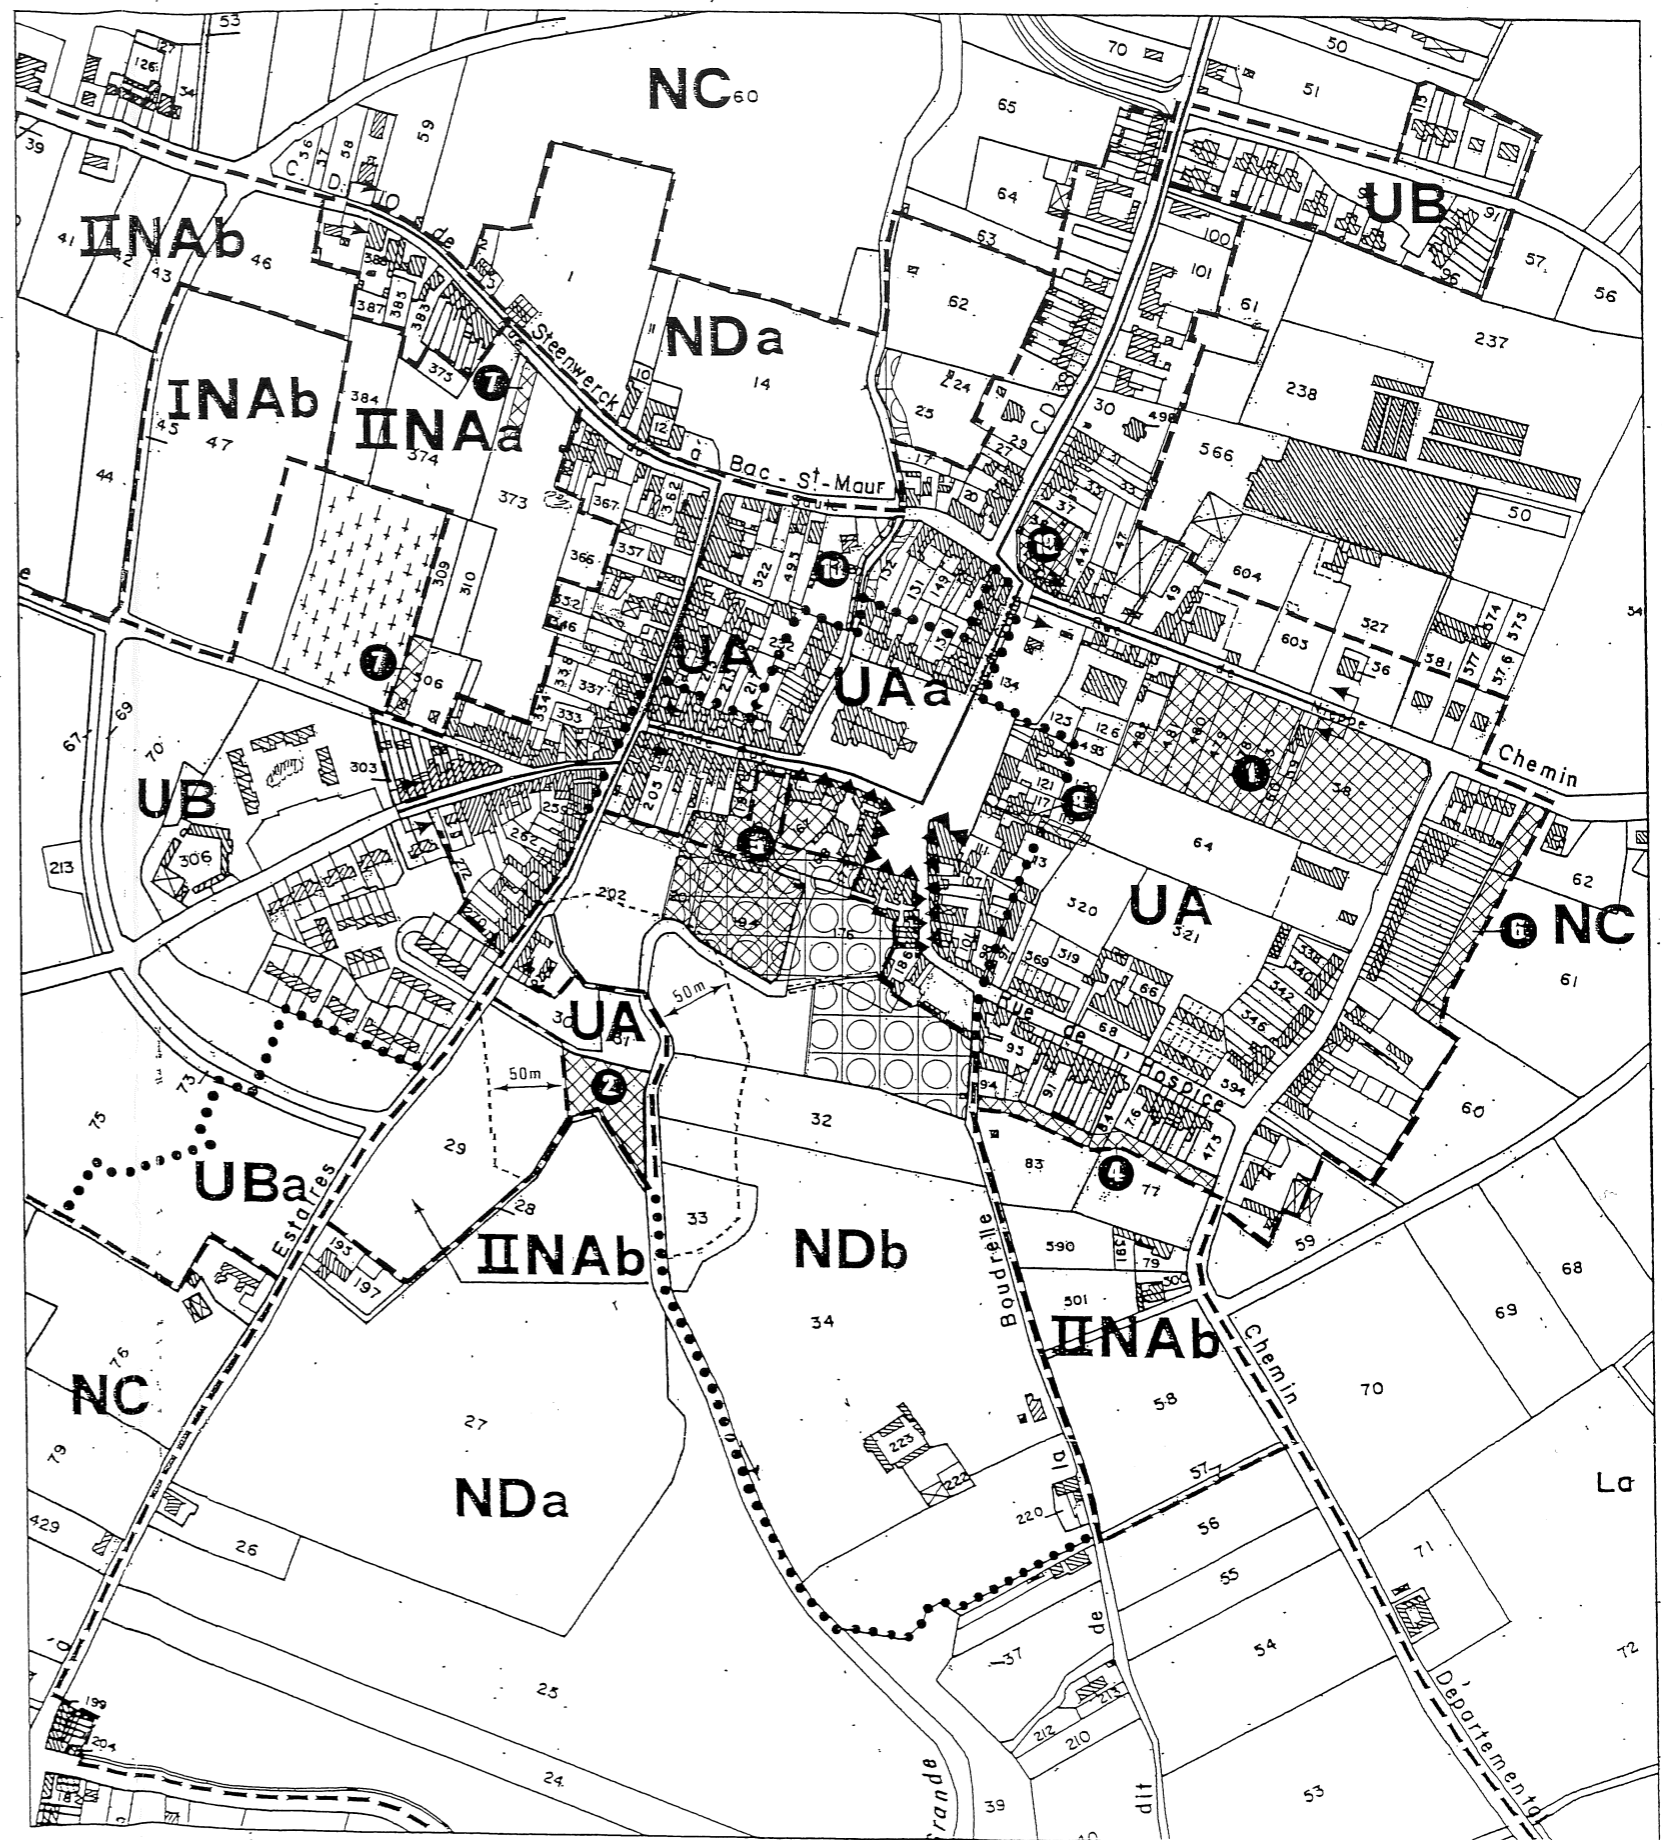

1979




Plan Local d'Urbanisme
intercommunal
de la communauté de
commune des Monts de Flandres
plaine de la Lys,
commune de
STEENWERCK
PLAN DE ZONAGE

Approuvé le : Prescrit le : Arrêté le : Approuvé le :

LÉGENDE

- Limite de zone
- Limite de secteur

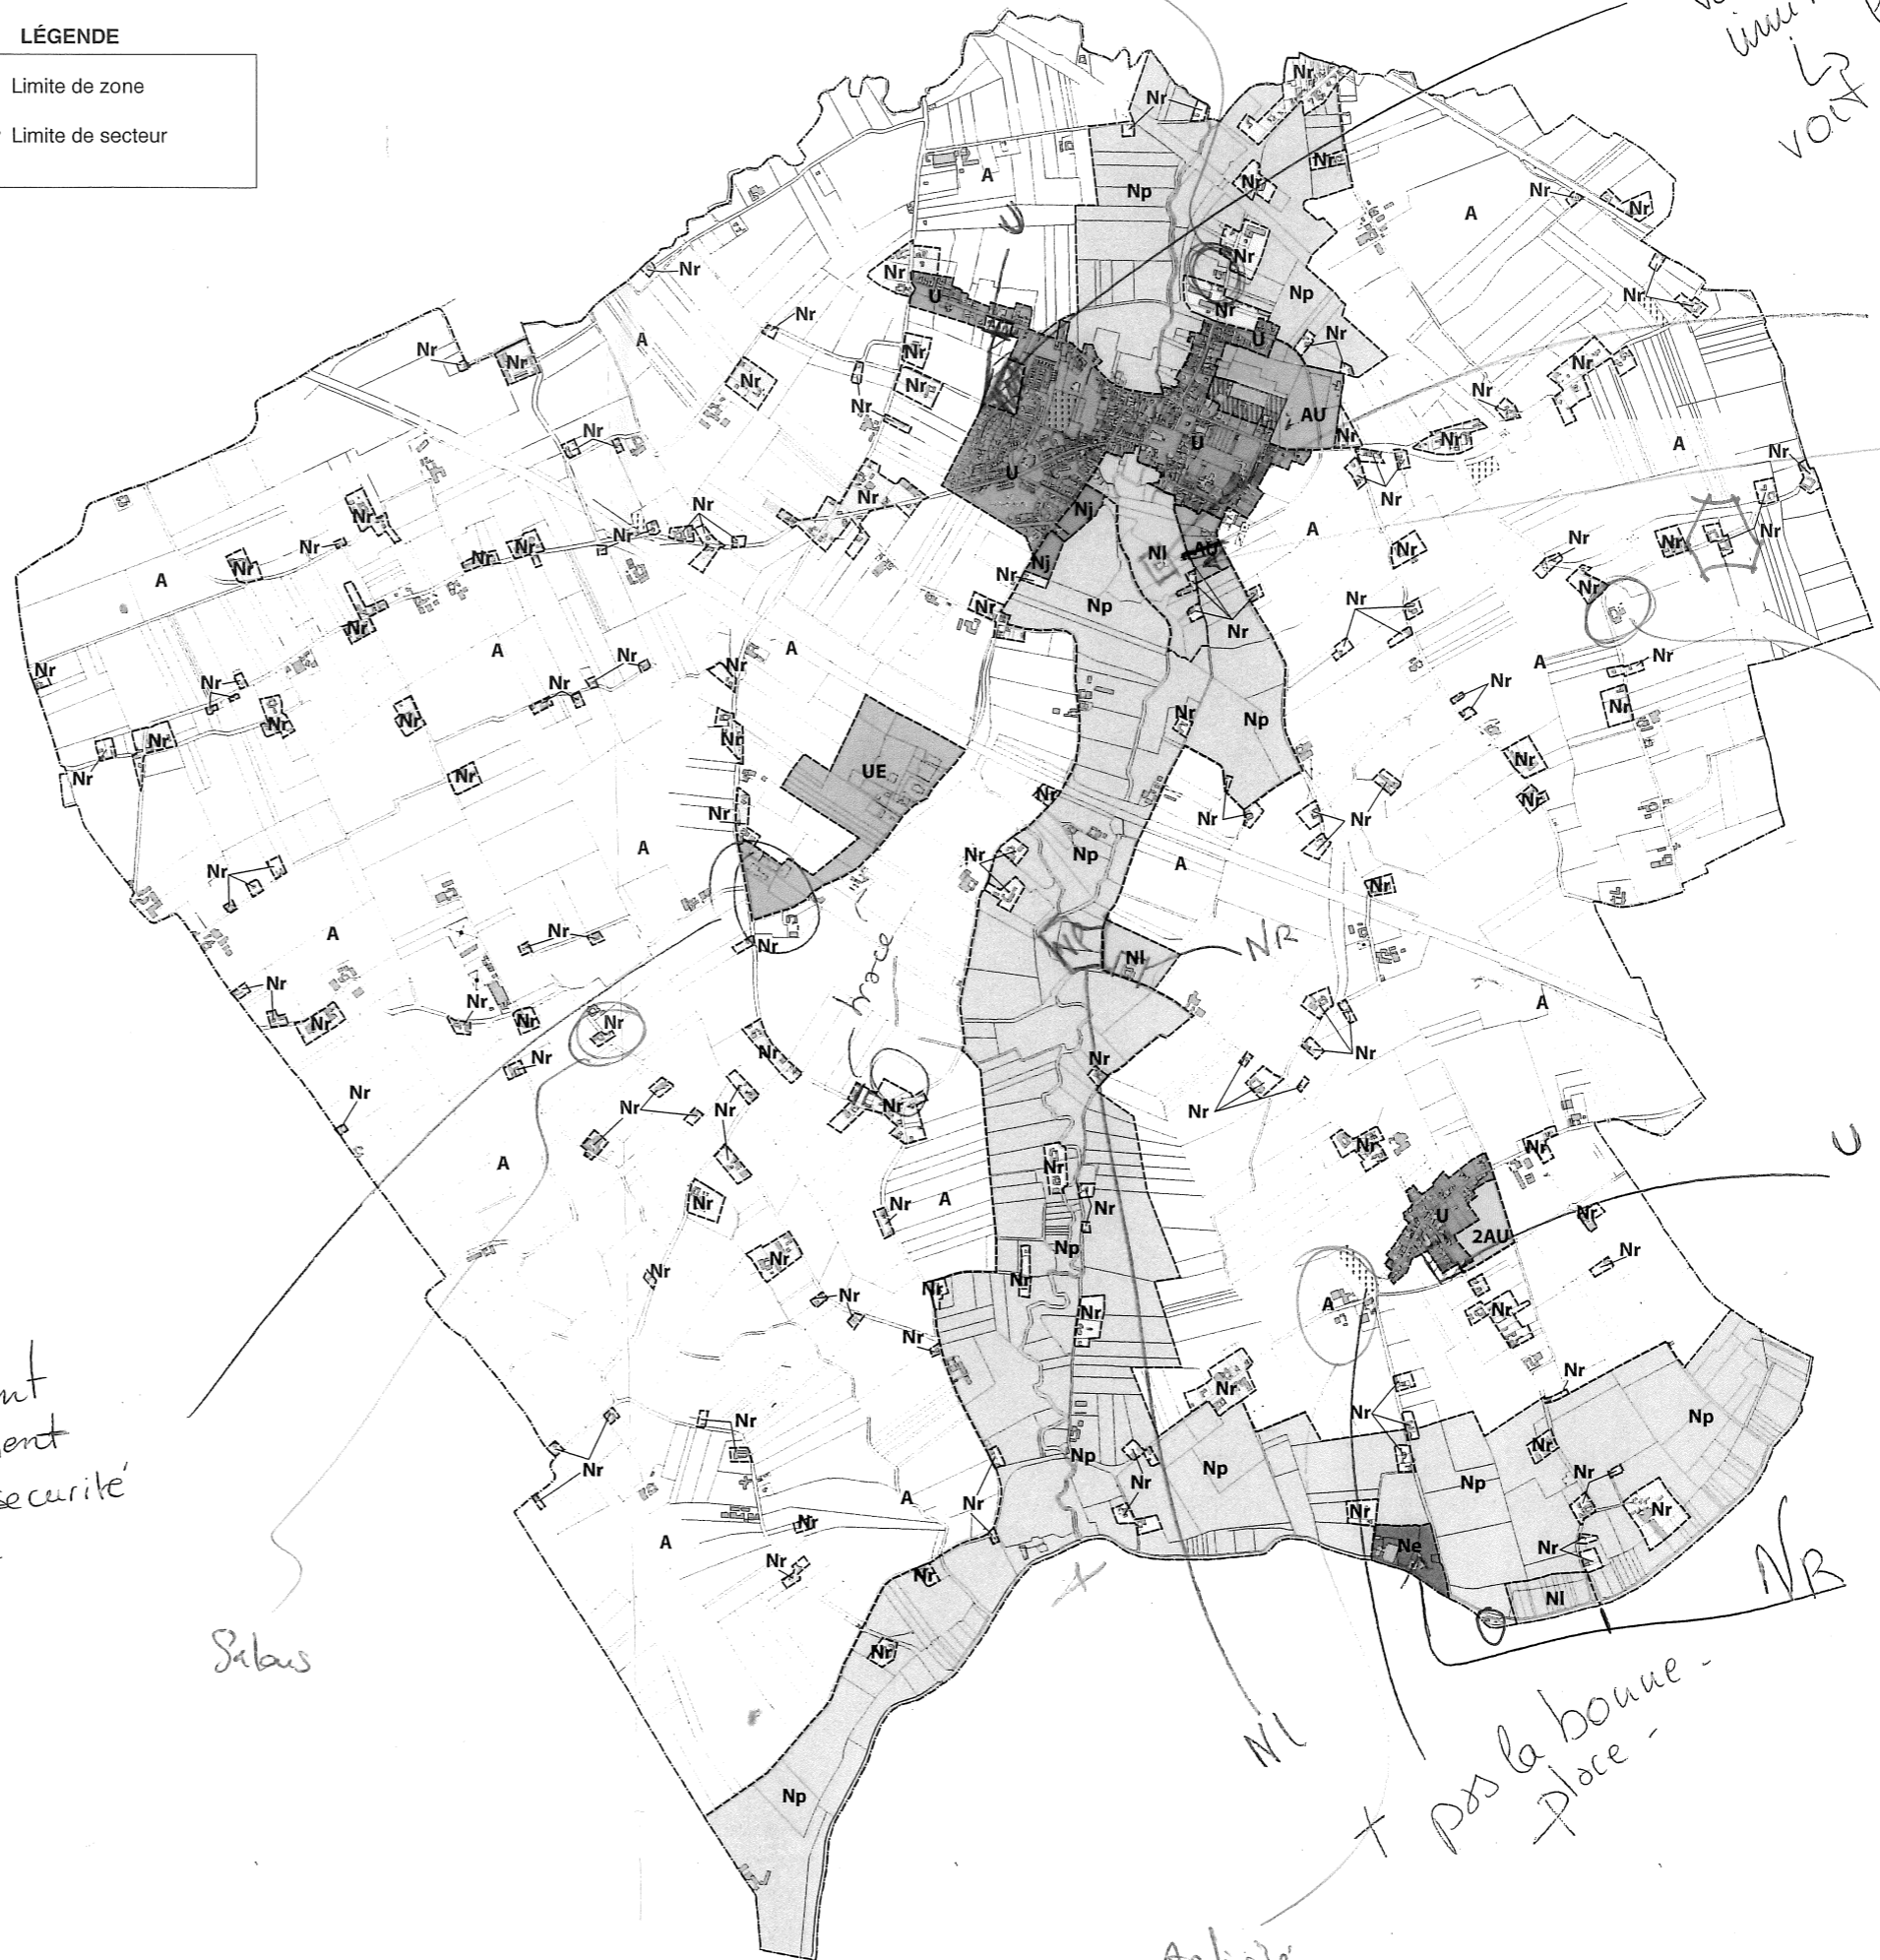

Exploitation en cours
→ modifiable

2AU les
voies les
unités la commune
voit si ou inscrit

ferme belle
cuisine

U (PC en
cours)

Ds règlement
voir comment
garantir sécurité
routière.

Silvas

pas la bonne
place -

entreprise n'est
plus en activité



Achilles