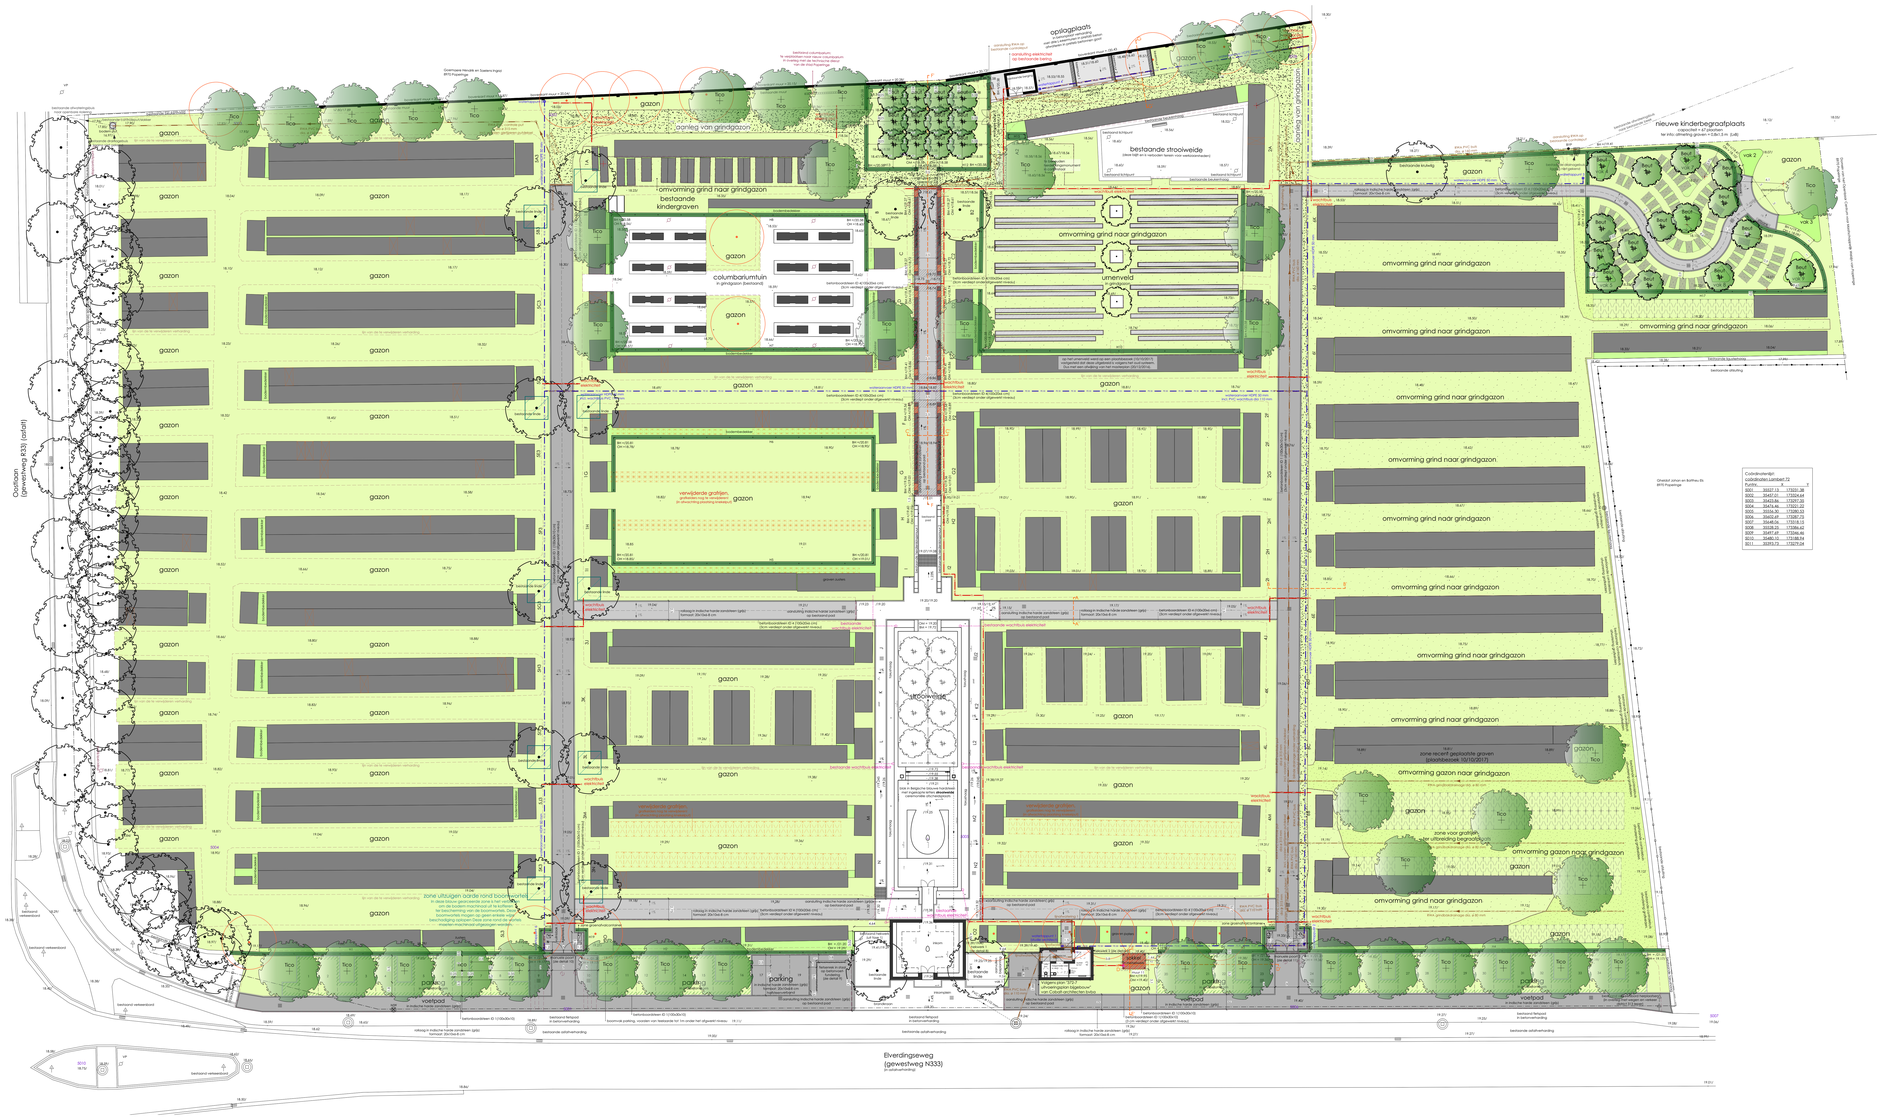
Oostmalse Heirweg (in Zaaiers-Ingel)
8970 Poperinge
aanleg van grindgazon
omvorming grind naar grindgazon
bestaande kindergraven
columbariumtuin
in grindgazon (bestaand)
bestaande strooiweide
(deze mag er a.a. verzoeken tenen voor weidsnoemers)
opslagplaats
uitbreiding kinderbegraafplaats
op bestaande weide
nieuwe kinderbegraafplaats
capaciteit = 47 plaatsen
ter info afmeting graven = 0,8x1,3 m (L48)
omvorming grind naar grindgazon
omvormingsplan
omvormingsplan
verwijderde graftjes
gebruikte grindgazon
zone uitsluiten aarde rond boomwortels
zone voor graftjes
uitbreiding begraafplaats
zone recent geplaatste graven
(plaatsbeheer 10/10/2017)
omvorming gazon naar grindgazon
Oostmalse
Elverdingsweg
(gewestweg N333)
Oostmalse
(gemeenteweg R33) (detail)
Elverdingseweg
(gewestweg N333)
Gheldof Johan en Bothies Els
8970 Poperinge
parking
voetpad
kiosk
toilet
toilet
gebouw
gebouw
gebouw