


DES HABITANTS ACTEURS DU TERRITOIRE

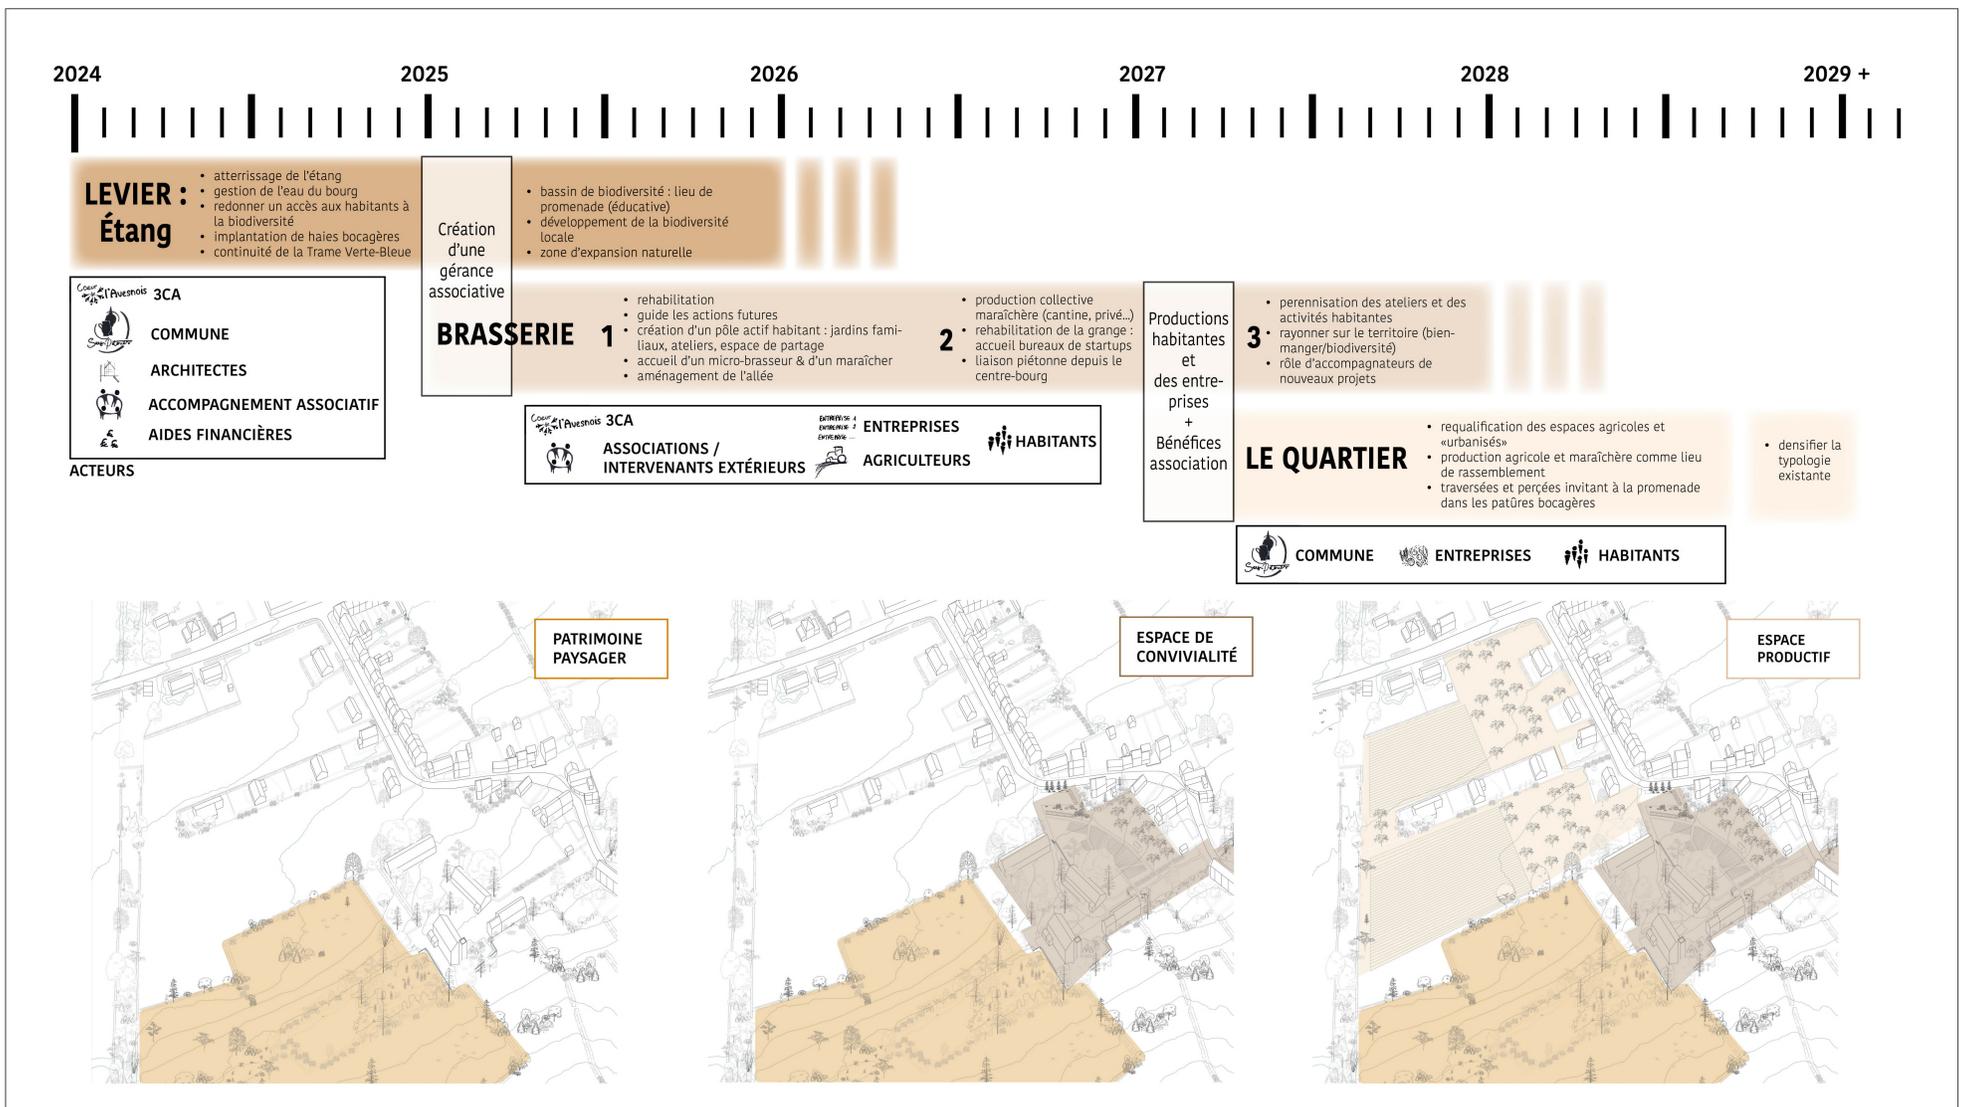

Phasage et acteurs : une requalification sur le temps long


L'ESPACE AGRICOLE COMME LIEU DE RASSEMBLEMENT



Restructuration de la parcelle agricole mitée en verger et maraîchage



Ménagement d'un jardin participatif

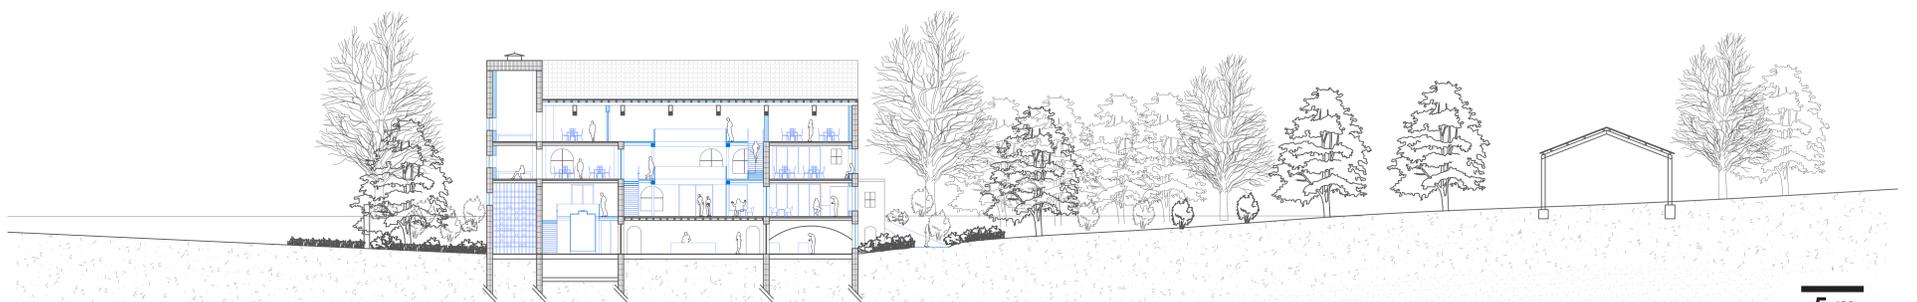

Coupe longitudinale de la brasserie, 1:200

5 m