

COUPE BB'

coupe
élévation
longitudinale
liaison entre
le cimetière
et le jardin du
colombarium

Cf. fiches :

1

A.V.P.

Modifications	Date	Ind.
Origine	JANV. 2006	0

CARNET DE DETAILS

Fiche technique
Ech : 1/100


N° 4

Monument érigé au bout de l'allée principale

Bordure en pierre bleue

Bordure bois

Clôture opaque
(béton)

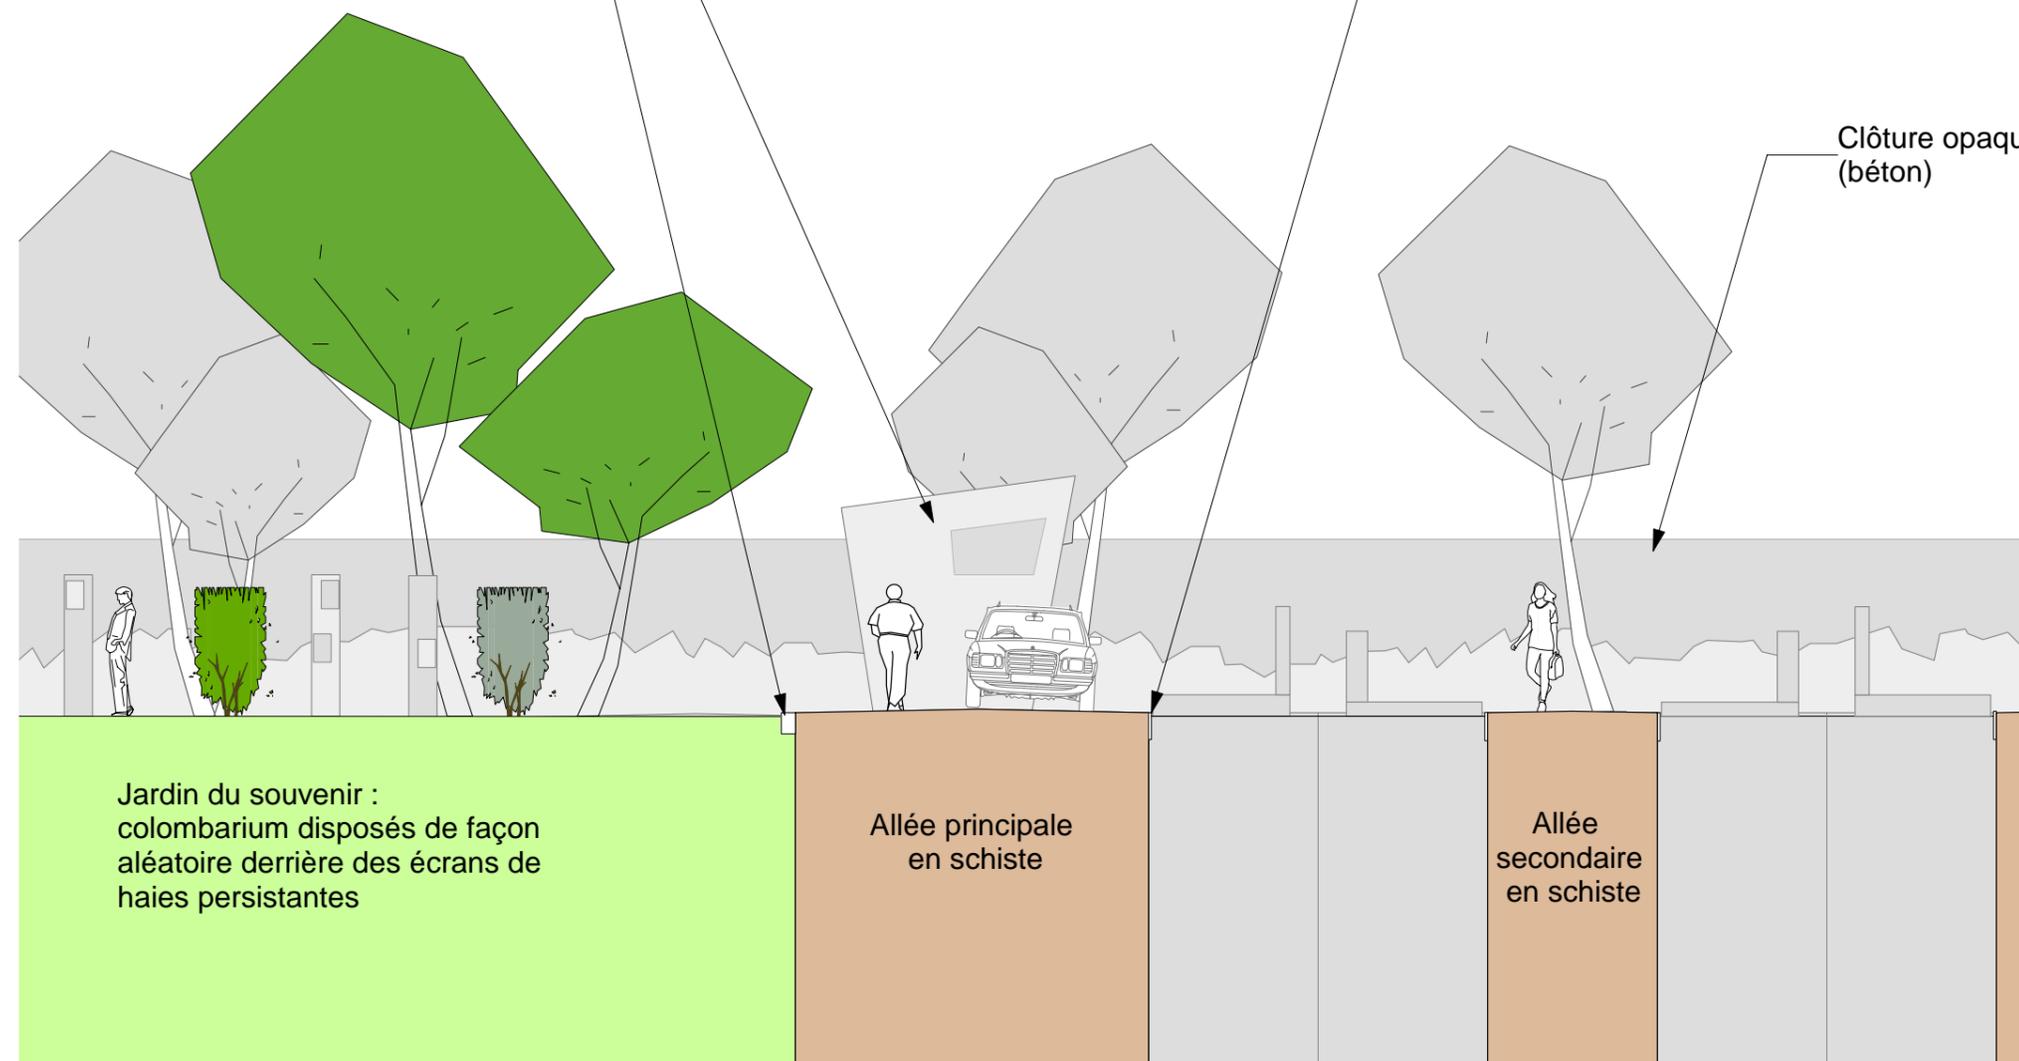

5,00

2,40

2,40

2,40

2,40

2,40

Jardin du souvenir :
colombarium disposés de façon
aléatoire derrière des écrans de
haies persistantes

Allée principale
en schiste

Allée
secondaire
en schiste