



C•A•U•E•



VILLE D'ESQUELBECC

AMENAGEMENT PAYSAGER DE LA PLACE




DEPARTEMENT DU NORD

# VILLE D'ESQUELBECQ

AMENAGEMENT PAYSAGER DE LA PLACE

SCHEMA D'INSERTION

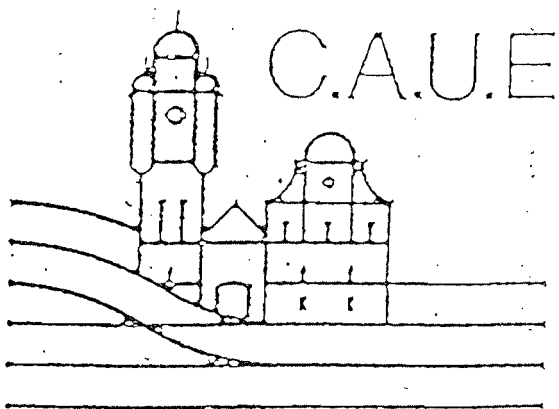

Conseil  
d'Architecture  
d'Urbanisme et  
d'Environnement  
54, rue Jean sans Peur  
59800 LILLE - Tél. (20) 30.59.77  
métro République


PLANCHE DE DETAILS


ECHELLE :

N° DE PLAN


1a

DATE 24/05/88

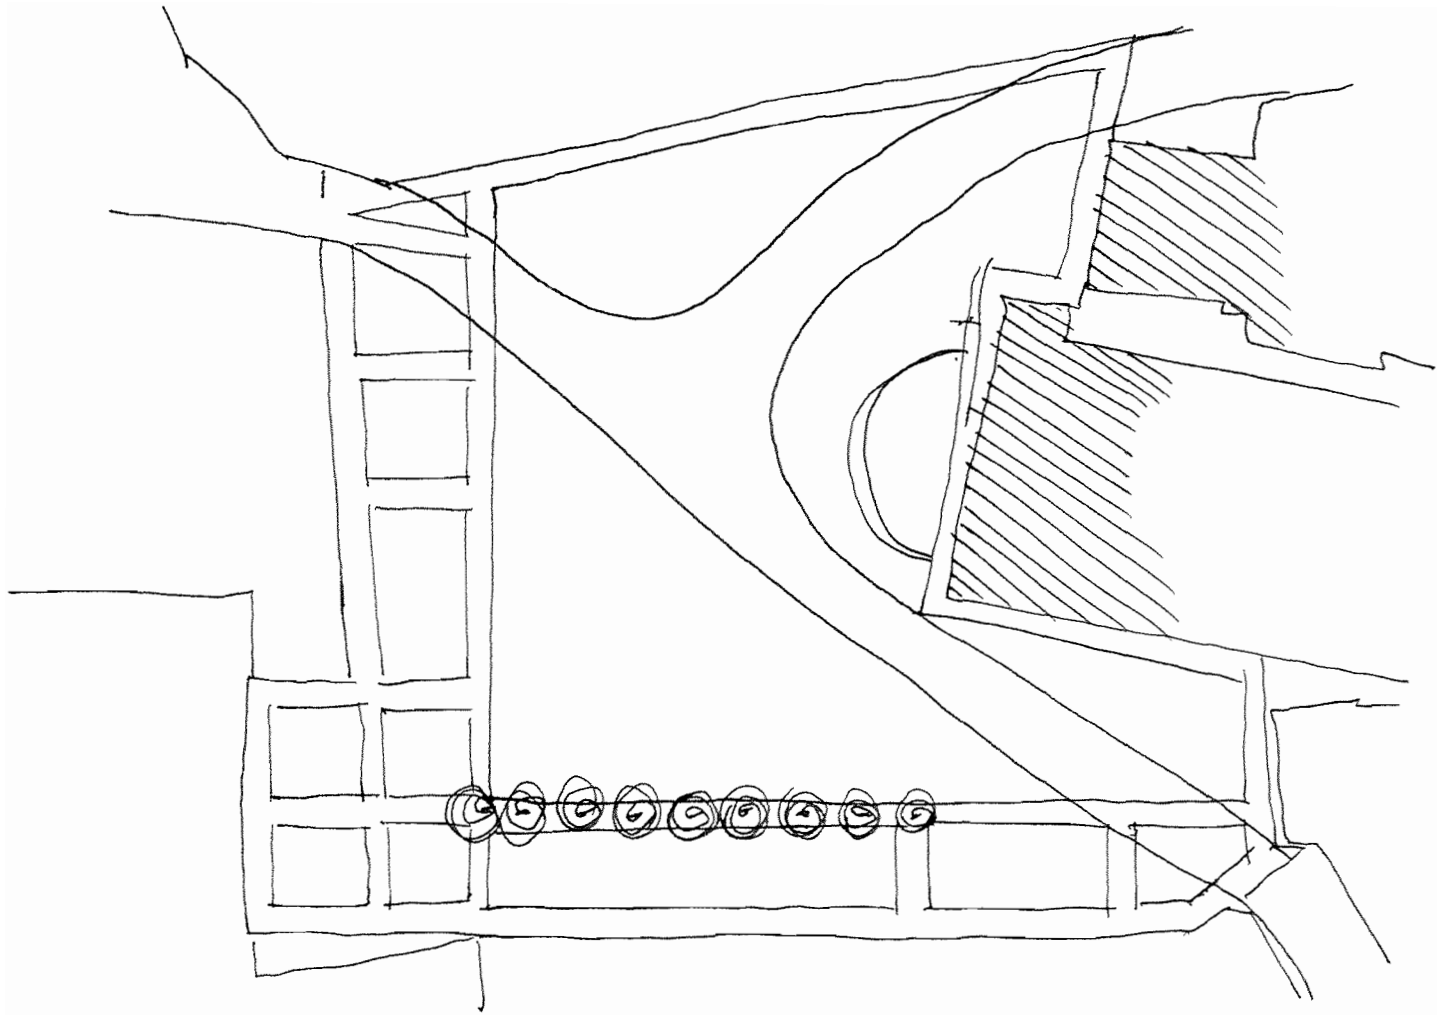

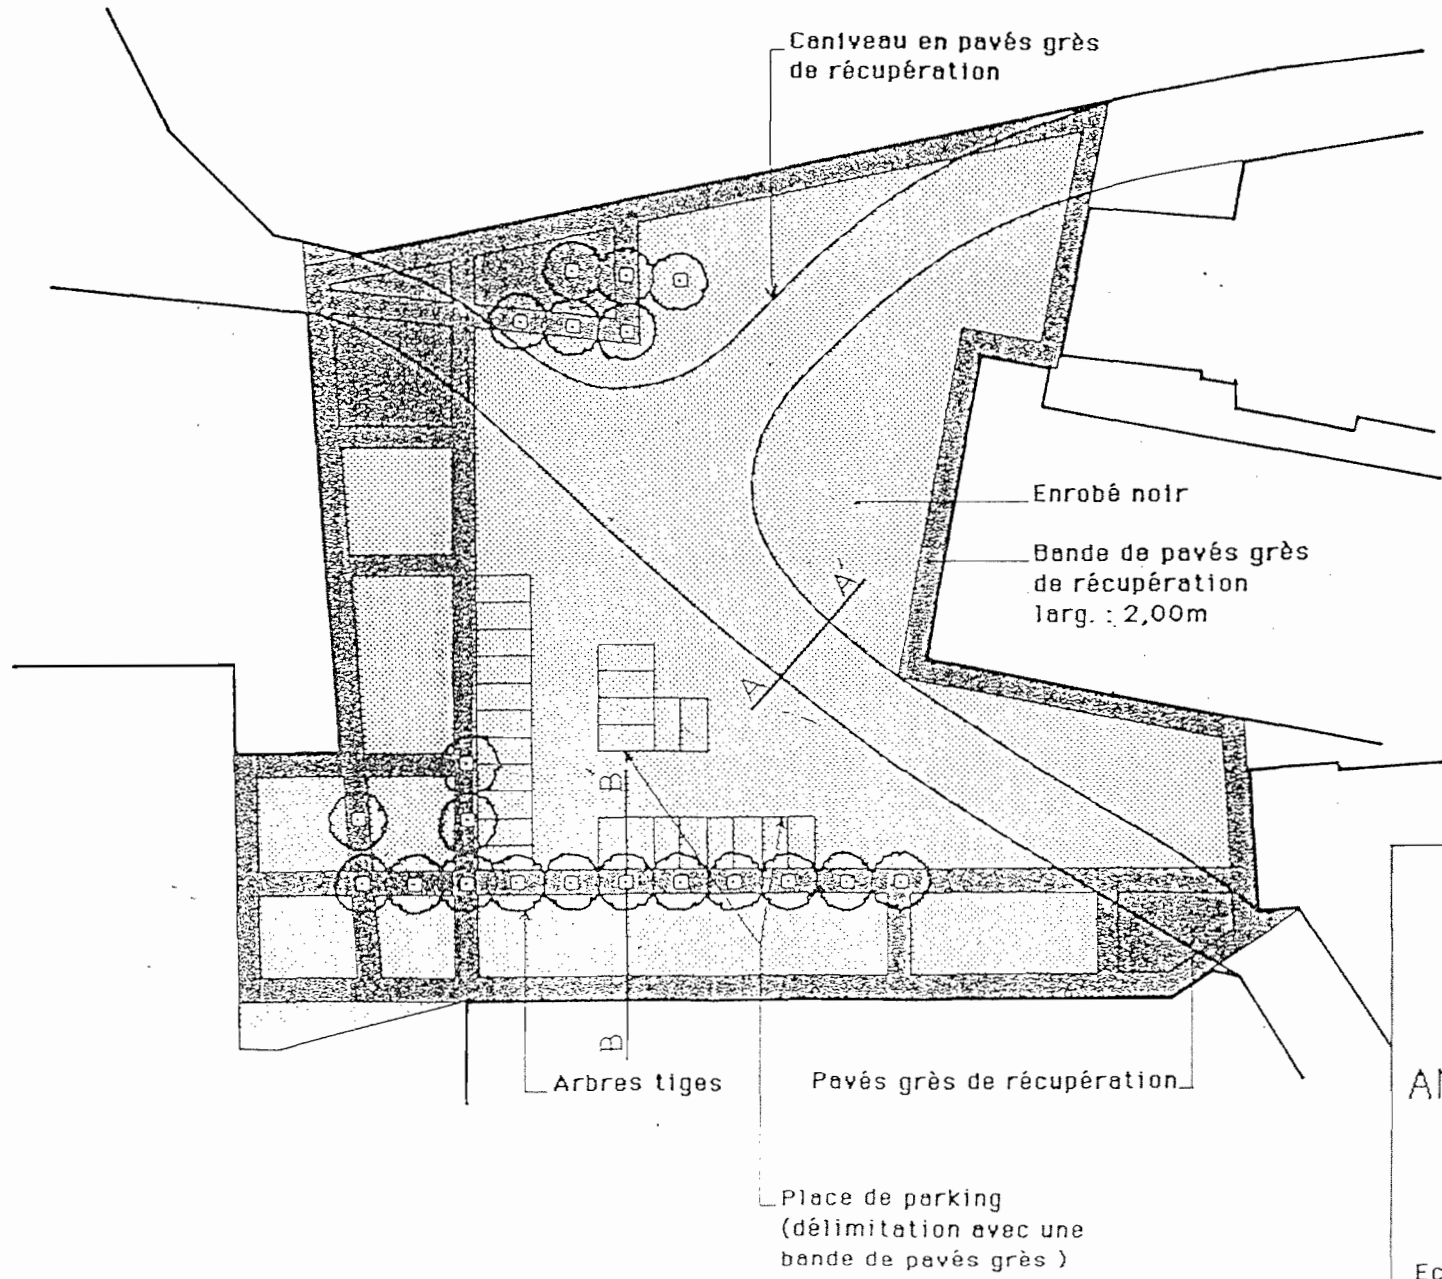


C.A.U.E  
**ESQUELBECQ**  
 AMENAGEMENT PAYSAGER  
 DE LA PLACE  
 SOLUTION DE BASE  
 Echelle :                      Date : 20/05/88

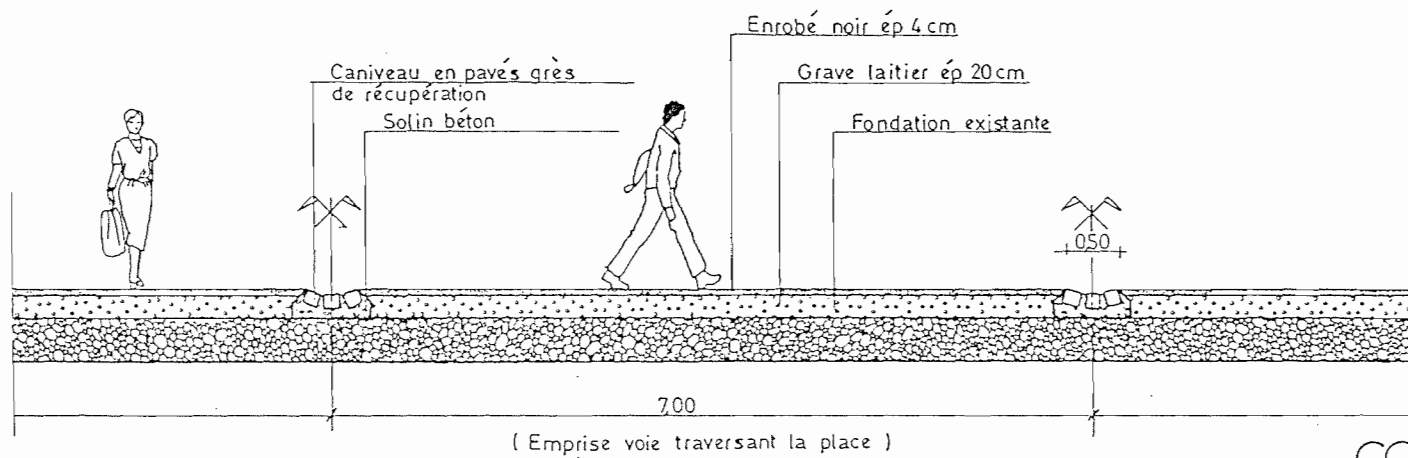


COUPE AA'  
Solution de base

Echelle

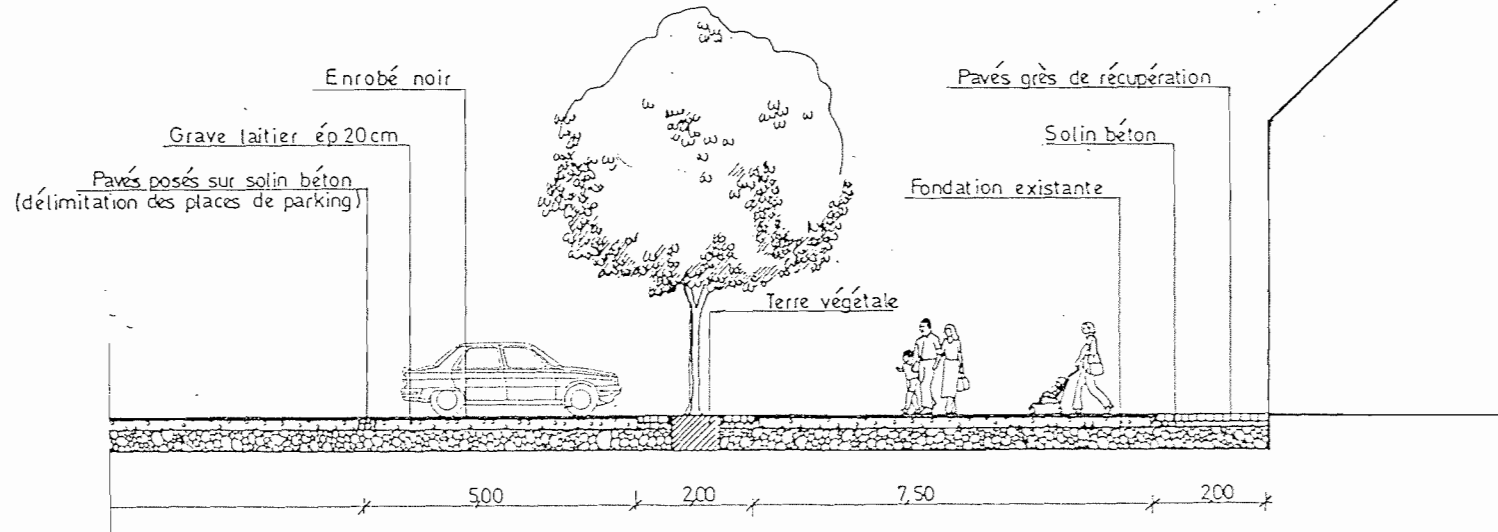


COUPE BB'  
Solution de base

Echelle

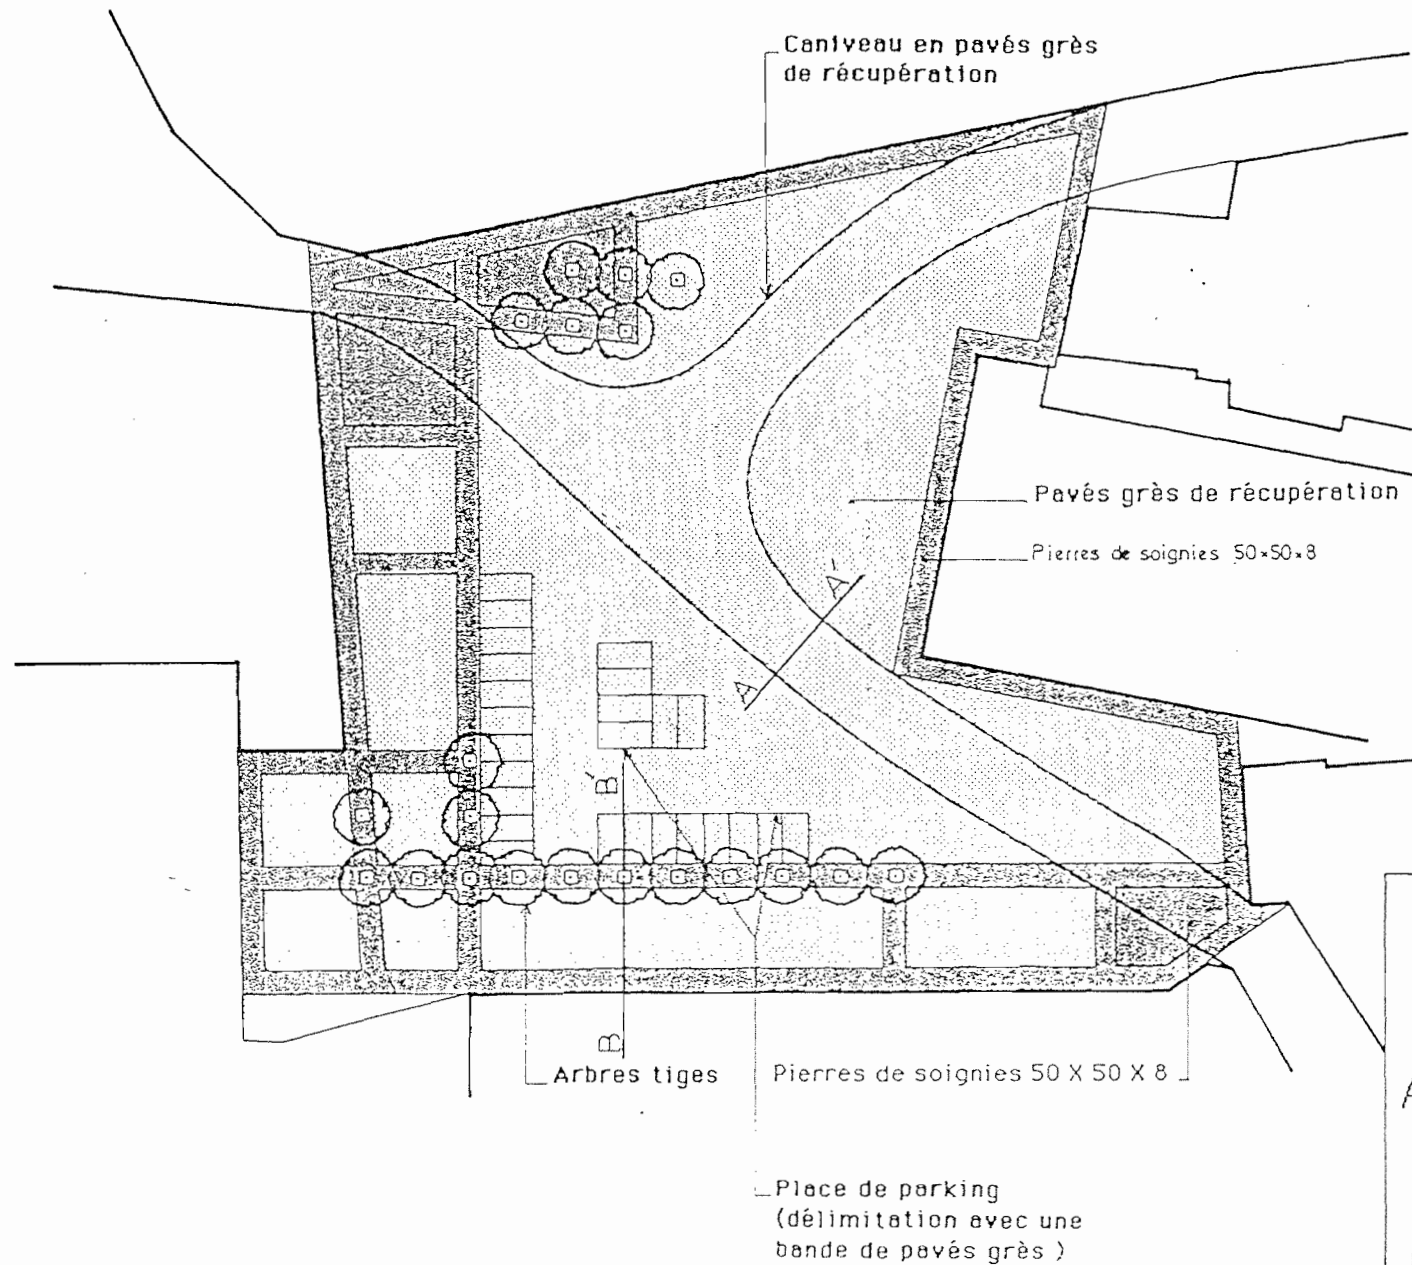


C.A.U.E  
**ESQUELBECCQ**  
 AMENAGEMENT PAYSAGER  
 DE LA PLACE  
 VARIANTE  
 Echelle :                      Date : 20/05/88

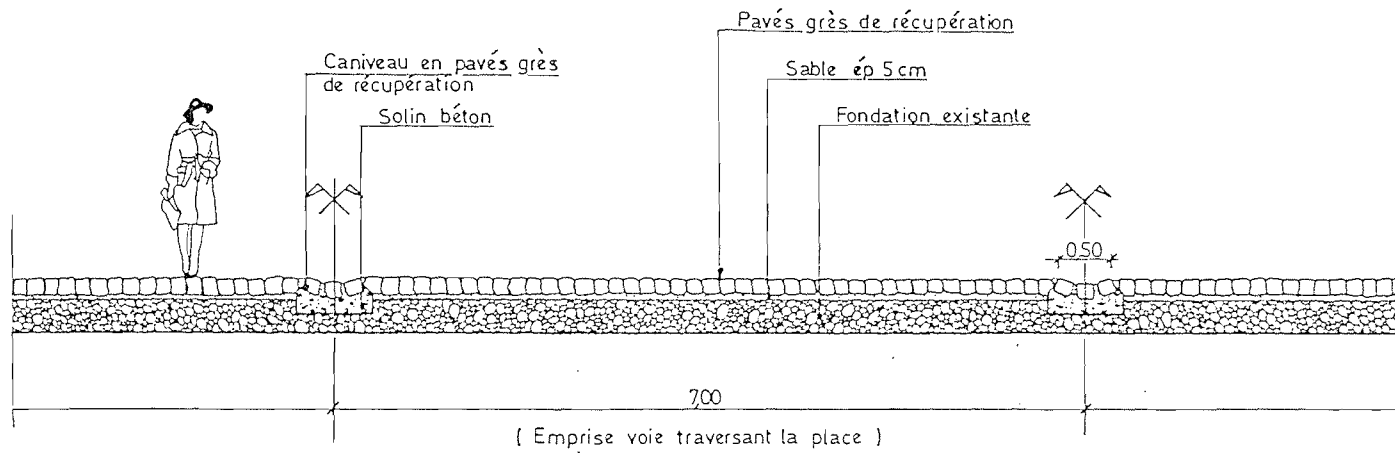

COUPE AA'  
Variante

Echelle

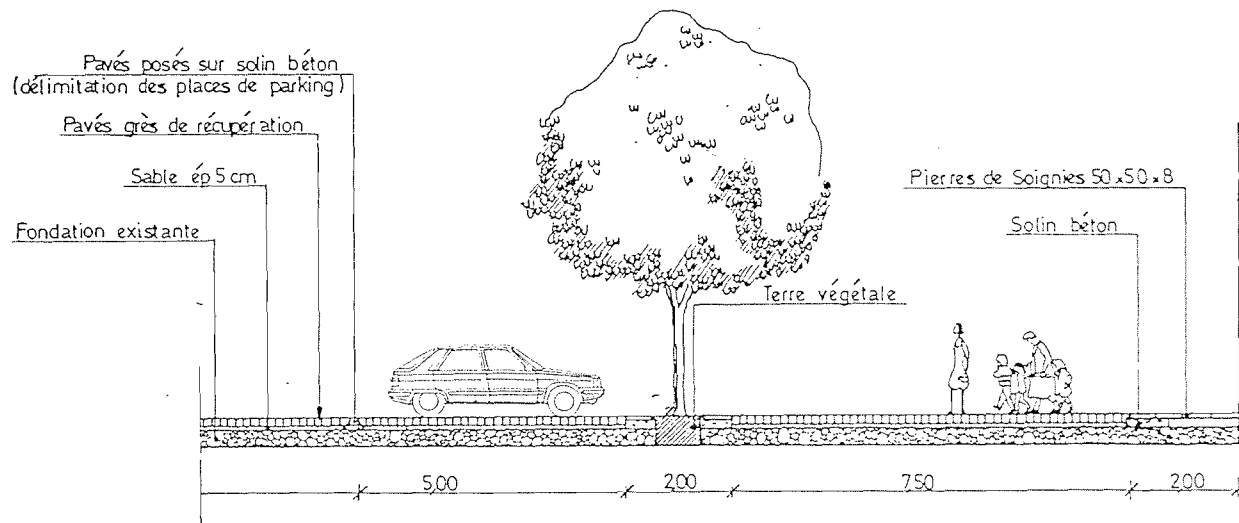

COUPE BB'  
Variante

Echelle

