ontwerp 28 05 08 *speelse Jeugdsite* te Alveringem Fris in het Landschap - Mozaiek

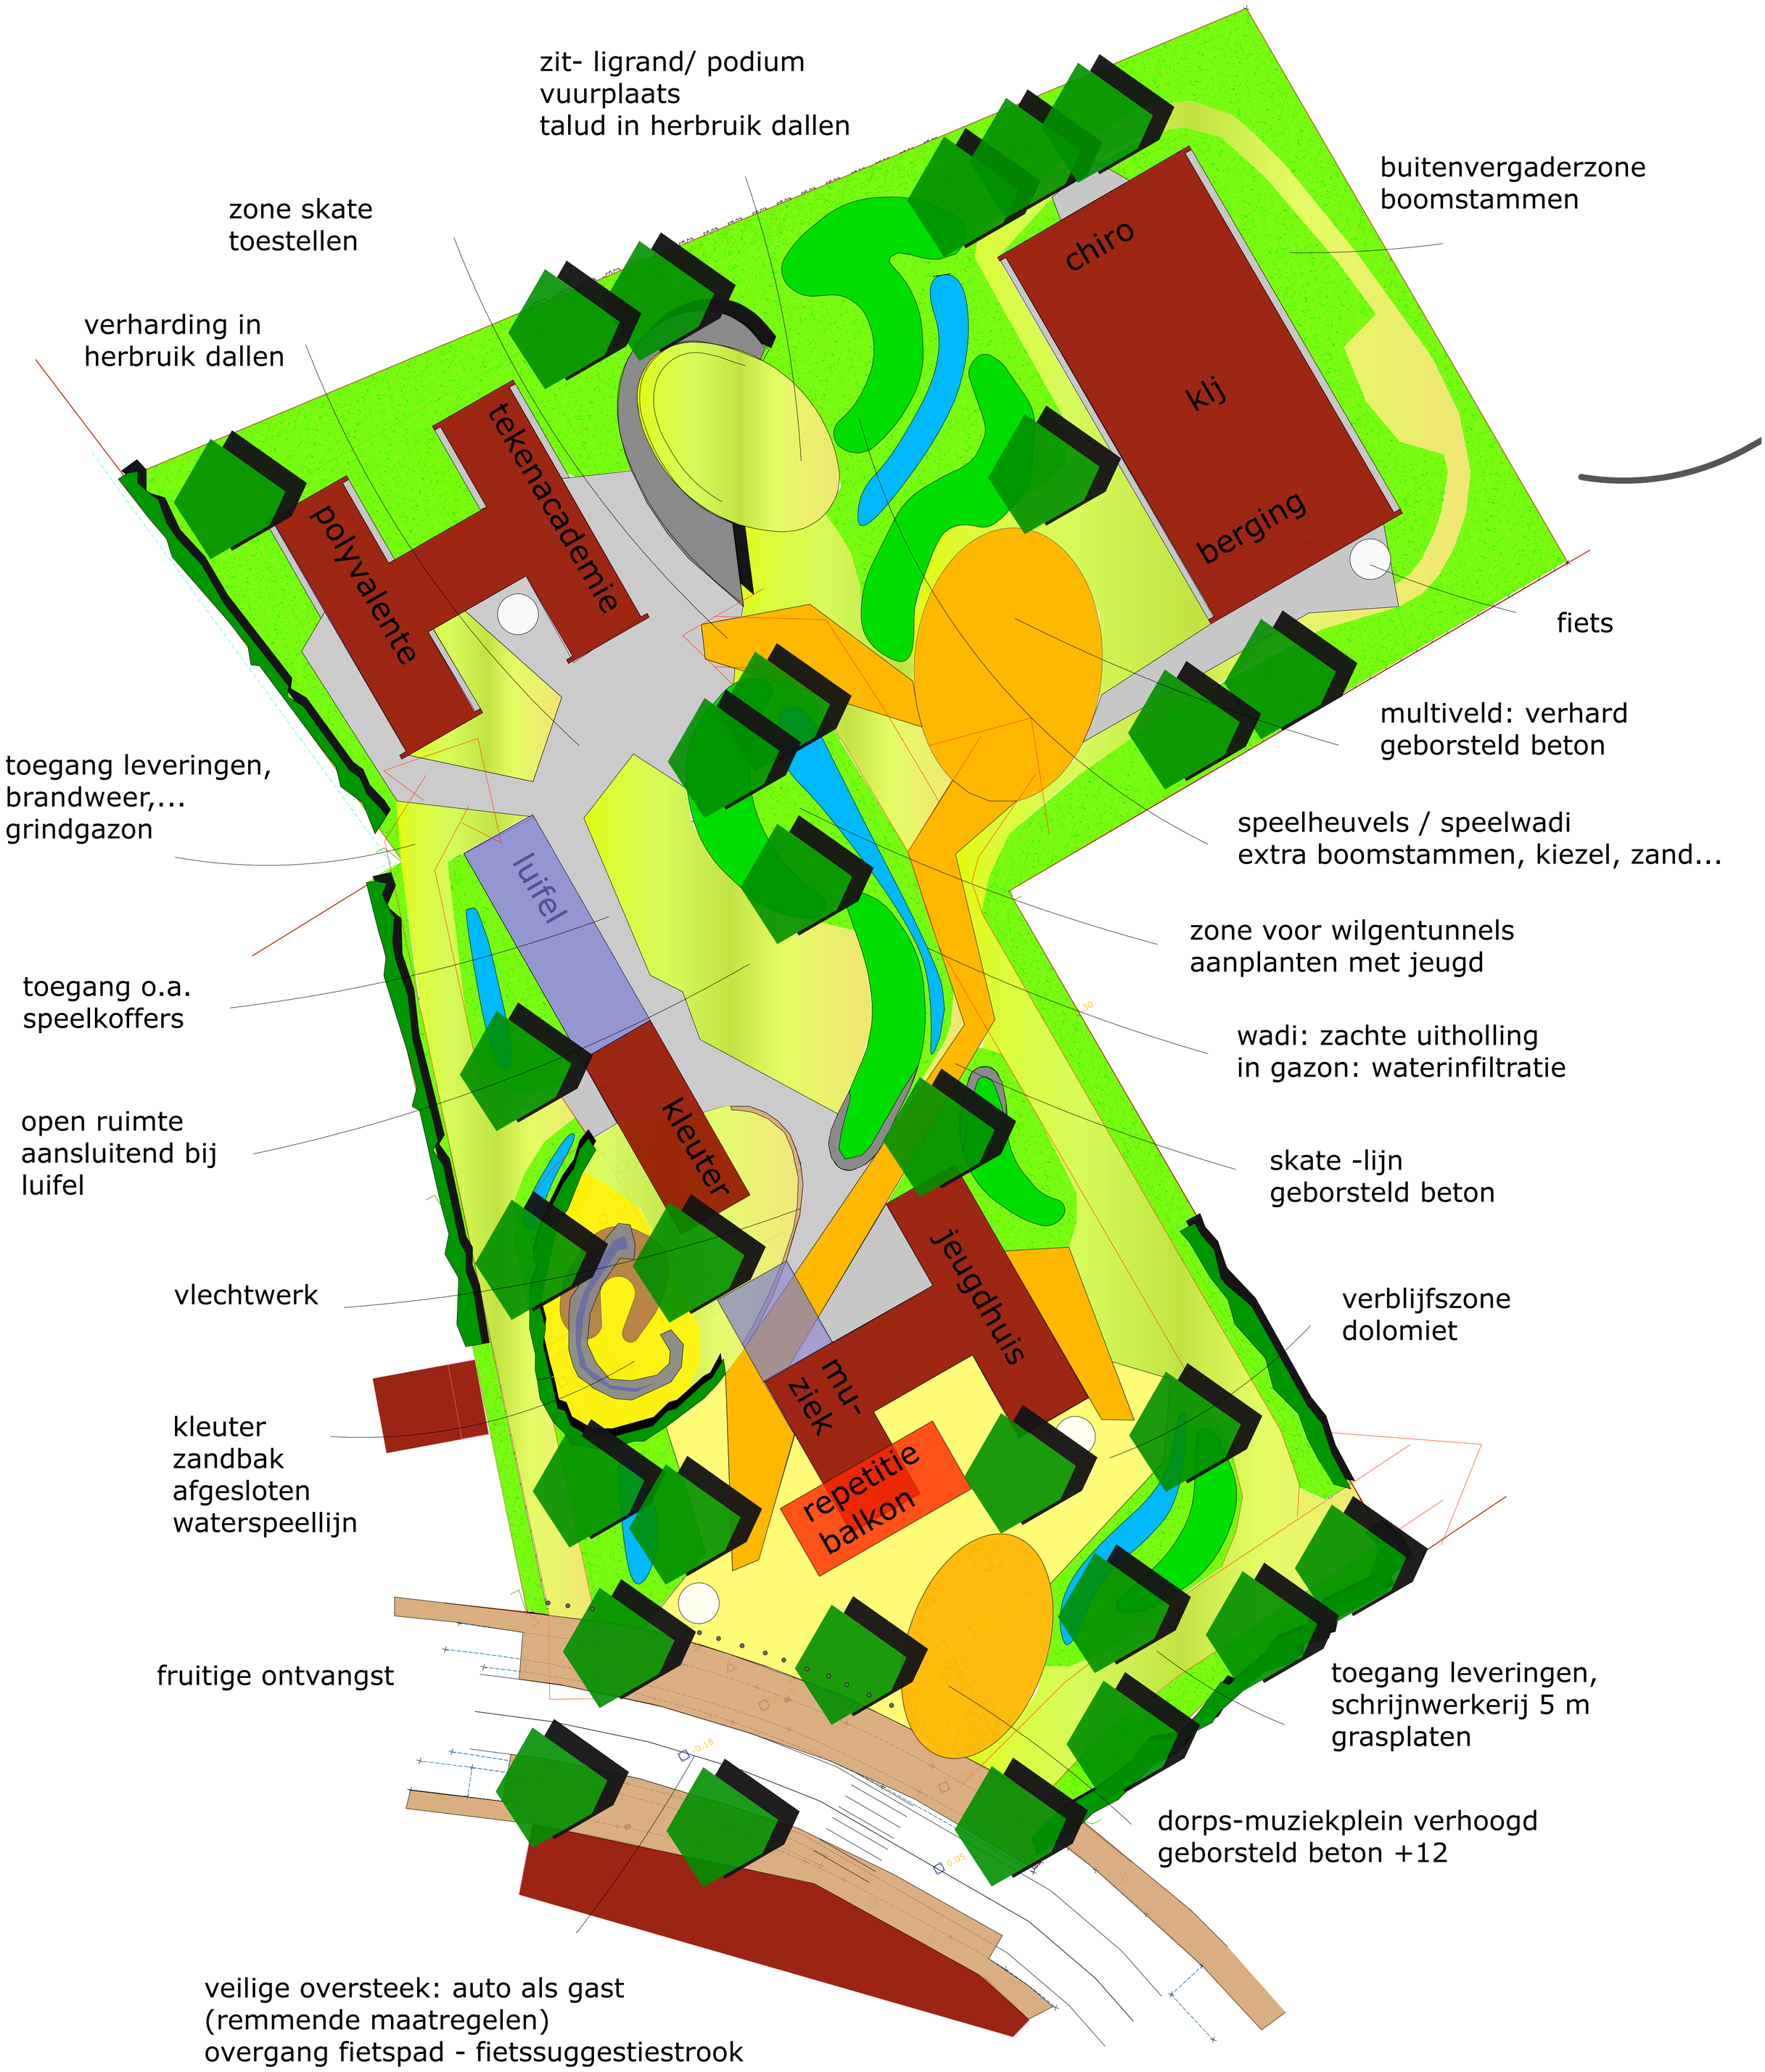

schaal 1/250 0 5 10 15 20 25

noord