


INNOVATION ET PERFORMANCE

ECH 1 / 500

100 LOGEMENTS ETUDIANTS & LE HANPRE

NIVEAU RDC

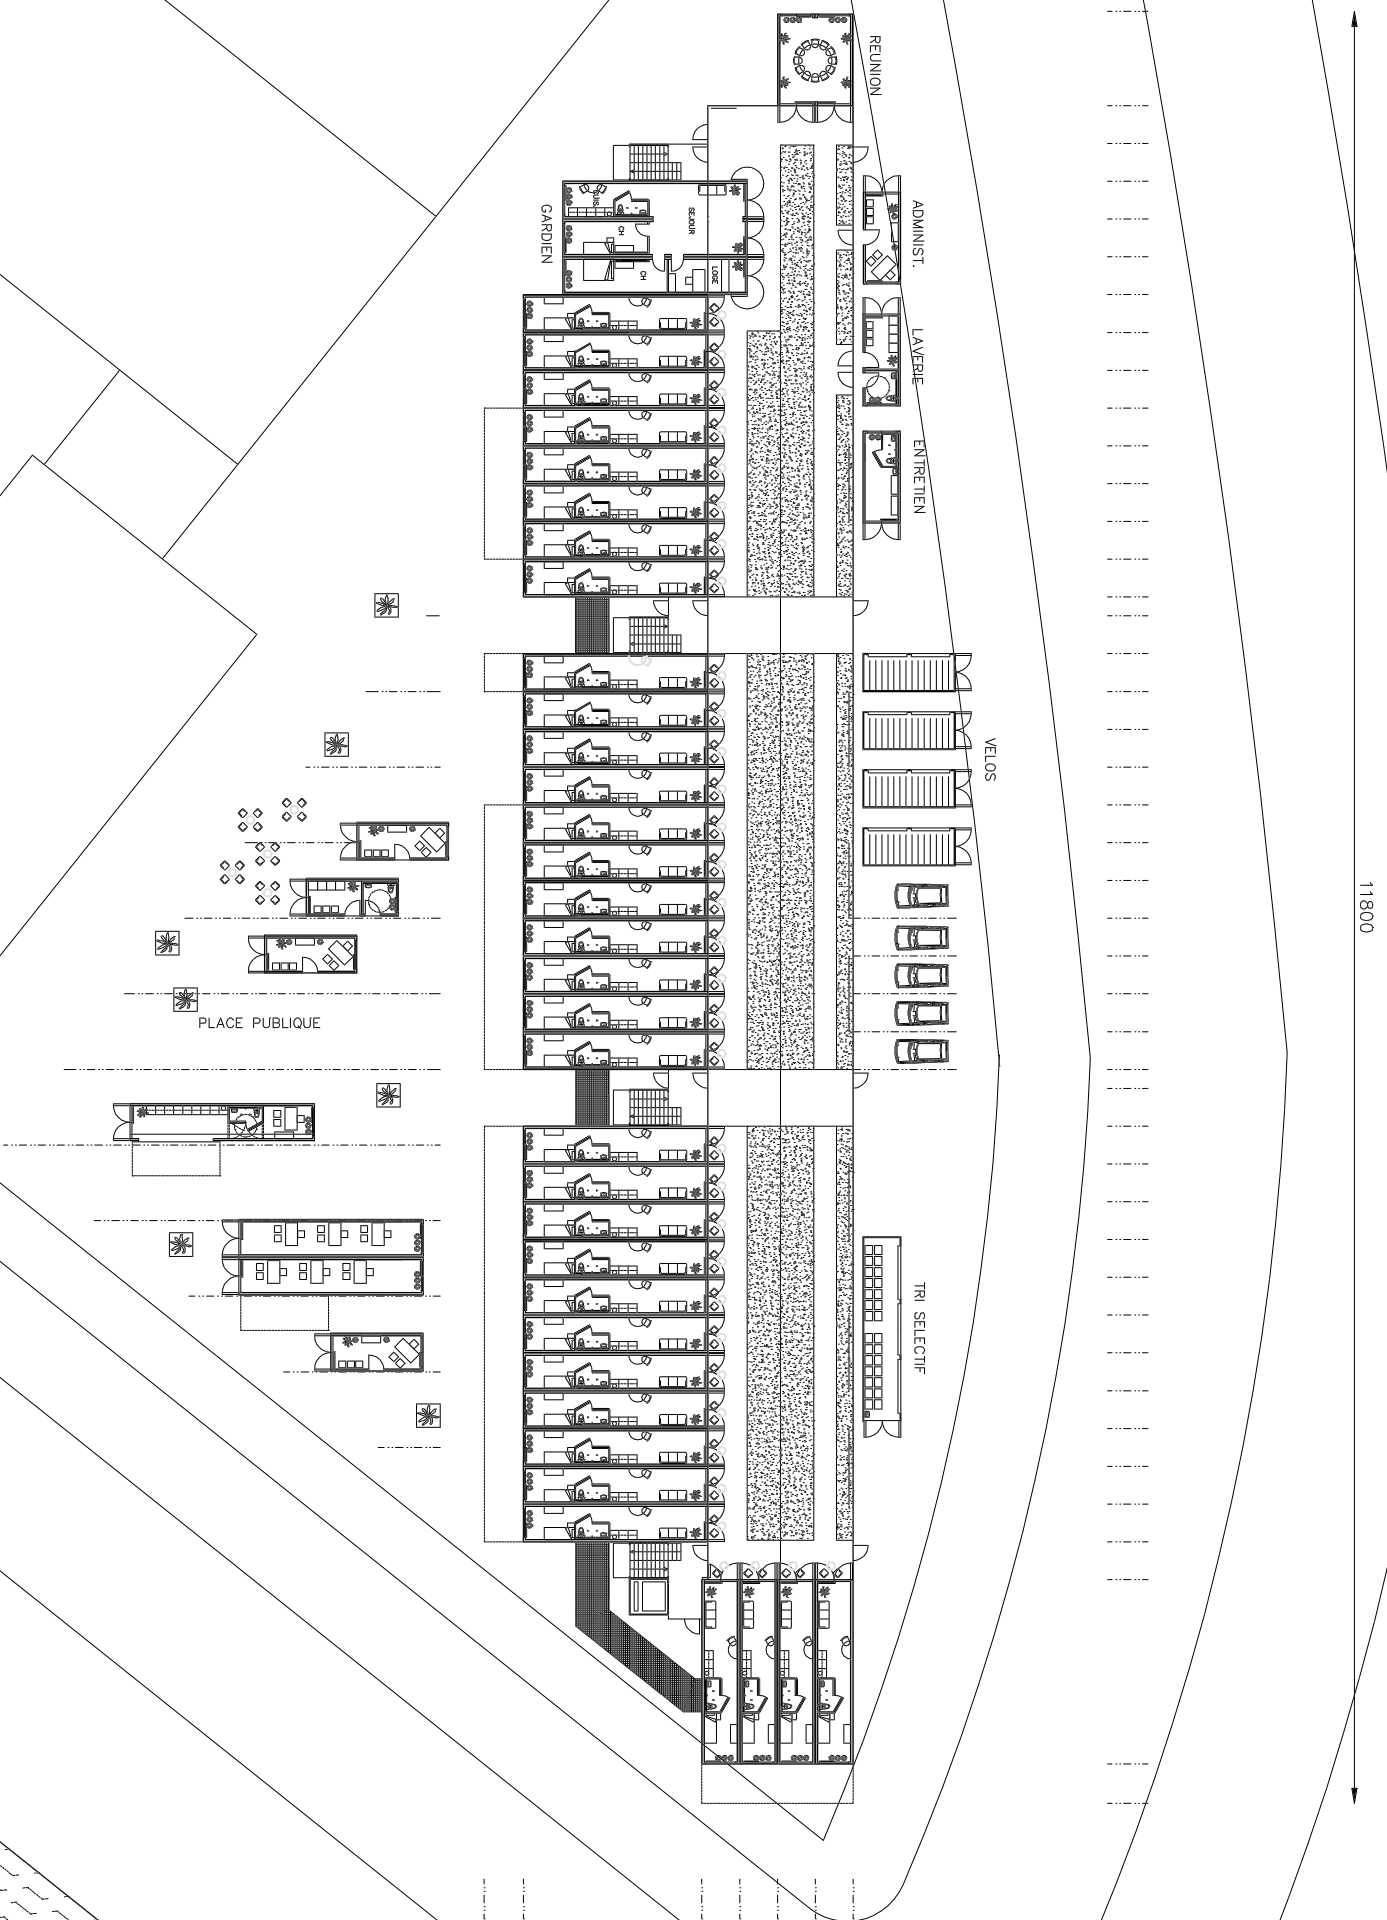

11800

