


Rue René Verhecke

Rue Escaille des Cigognes

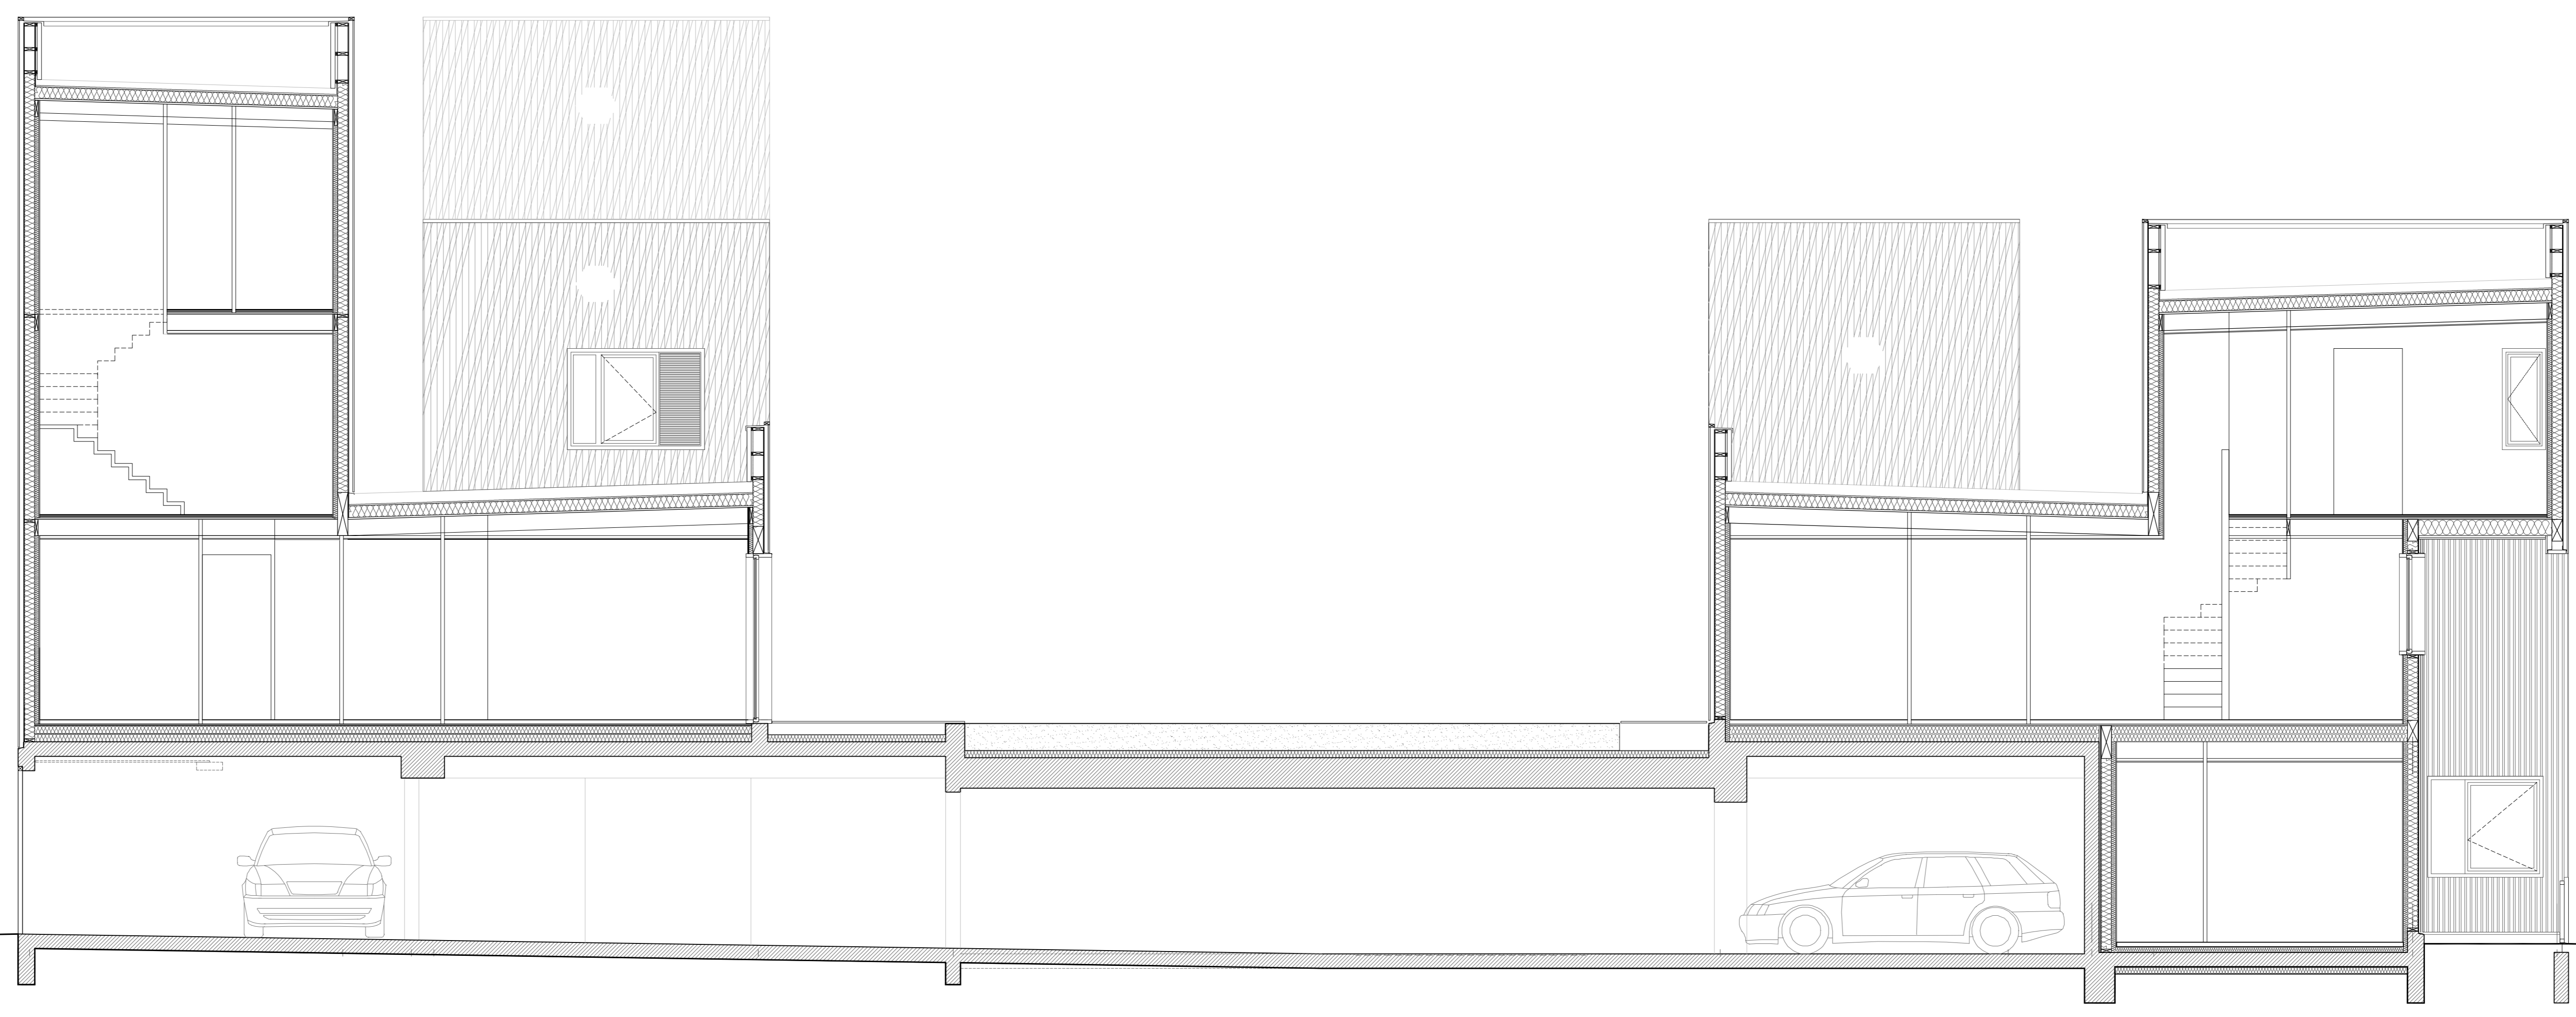

1 10 20 m

COUPE TRANSVERSALE NORD-SUD