


Beffroi de la création 2014

Deuxième catégorie - réhabilitation / extension

Musée du terroir de Villeneuve d'Ascq

Vincent Delsinne Architecte

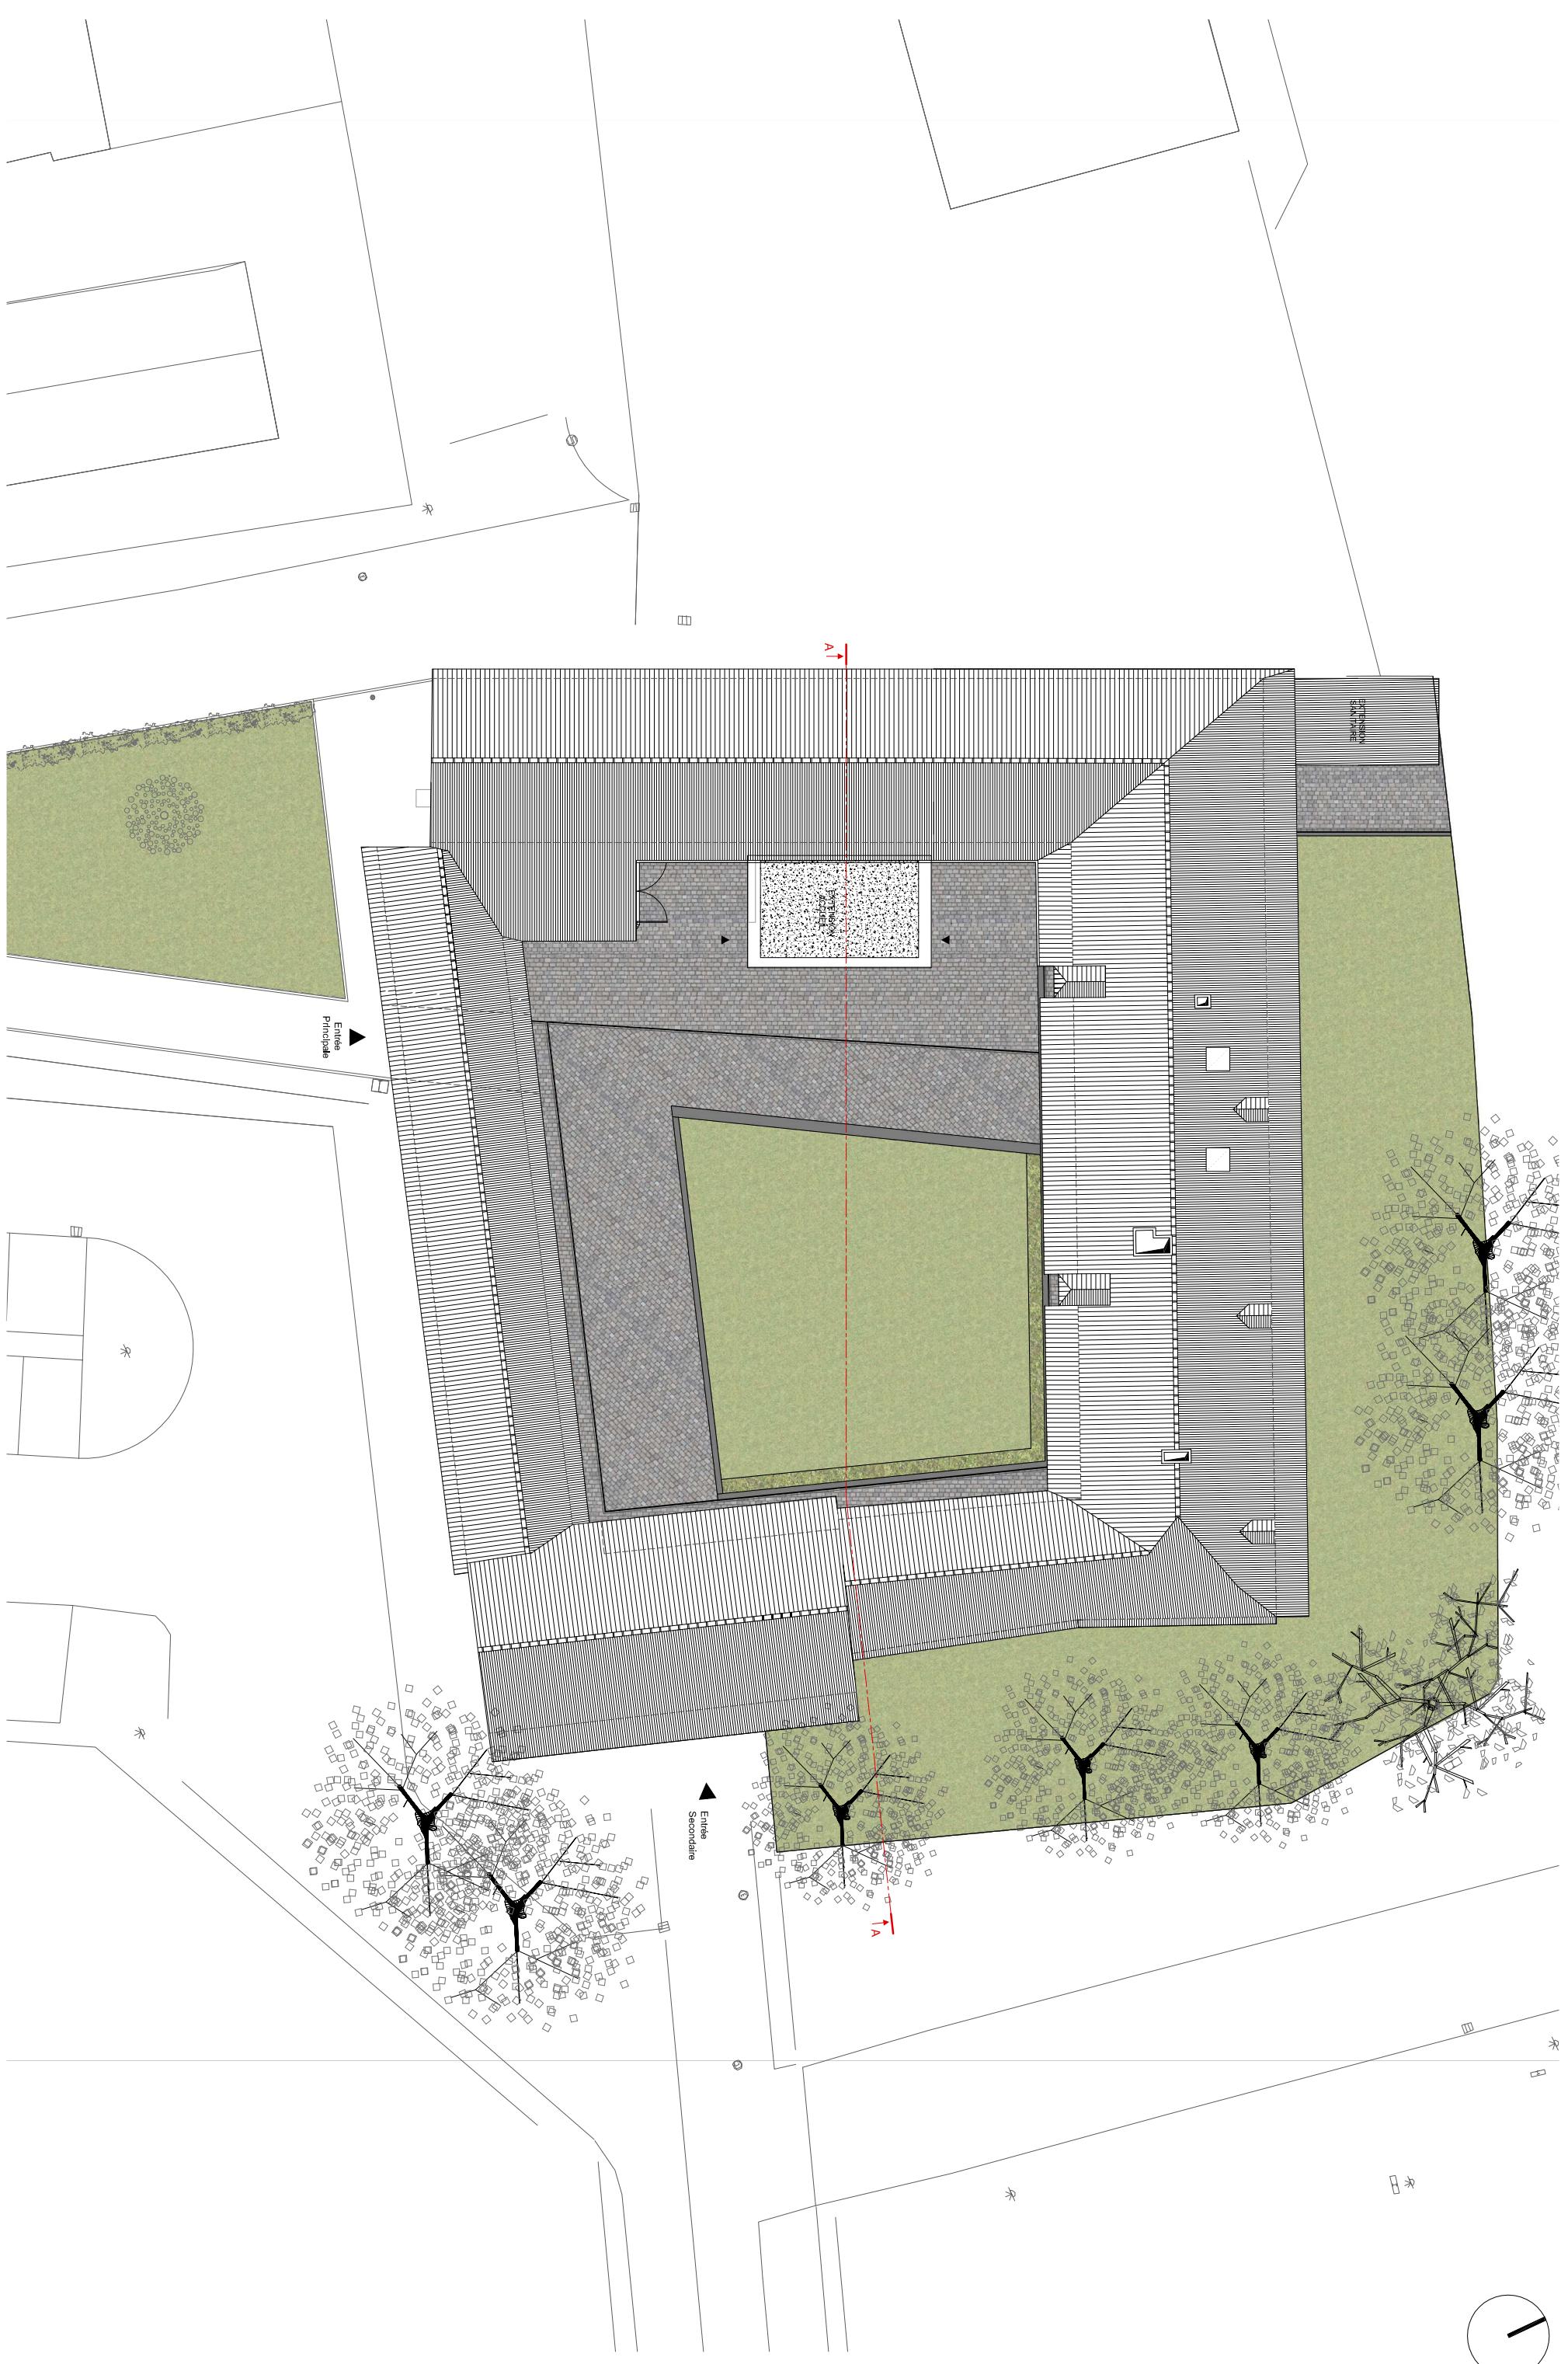

Plan masse / Echelle 1-250ème
0 1 3 5 10m

