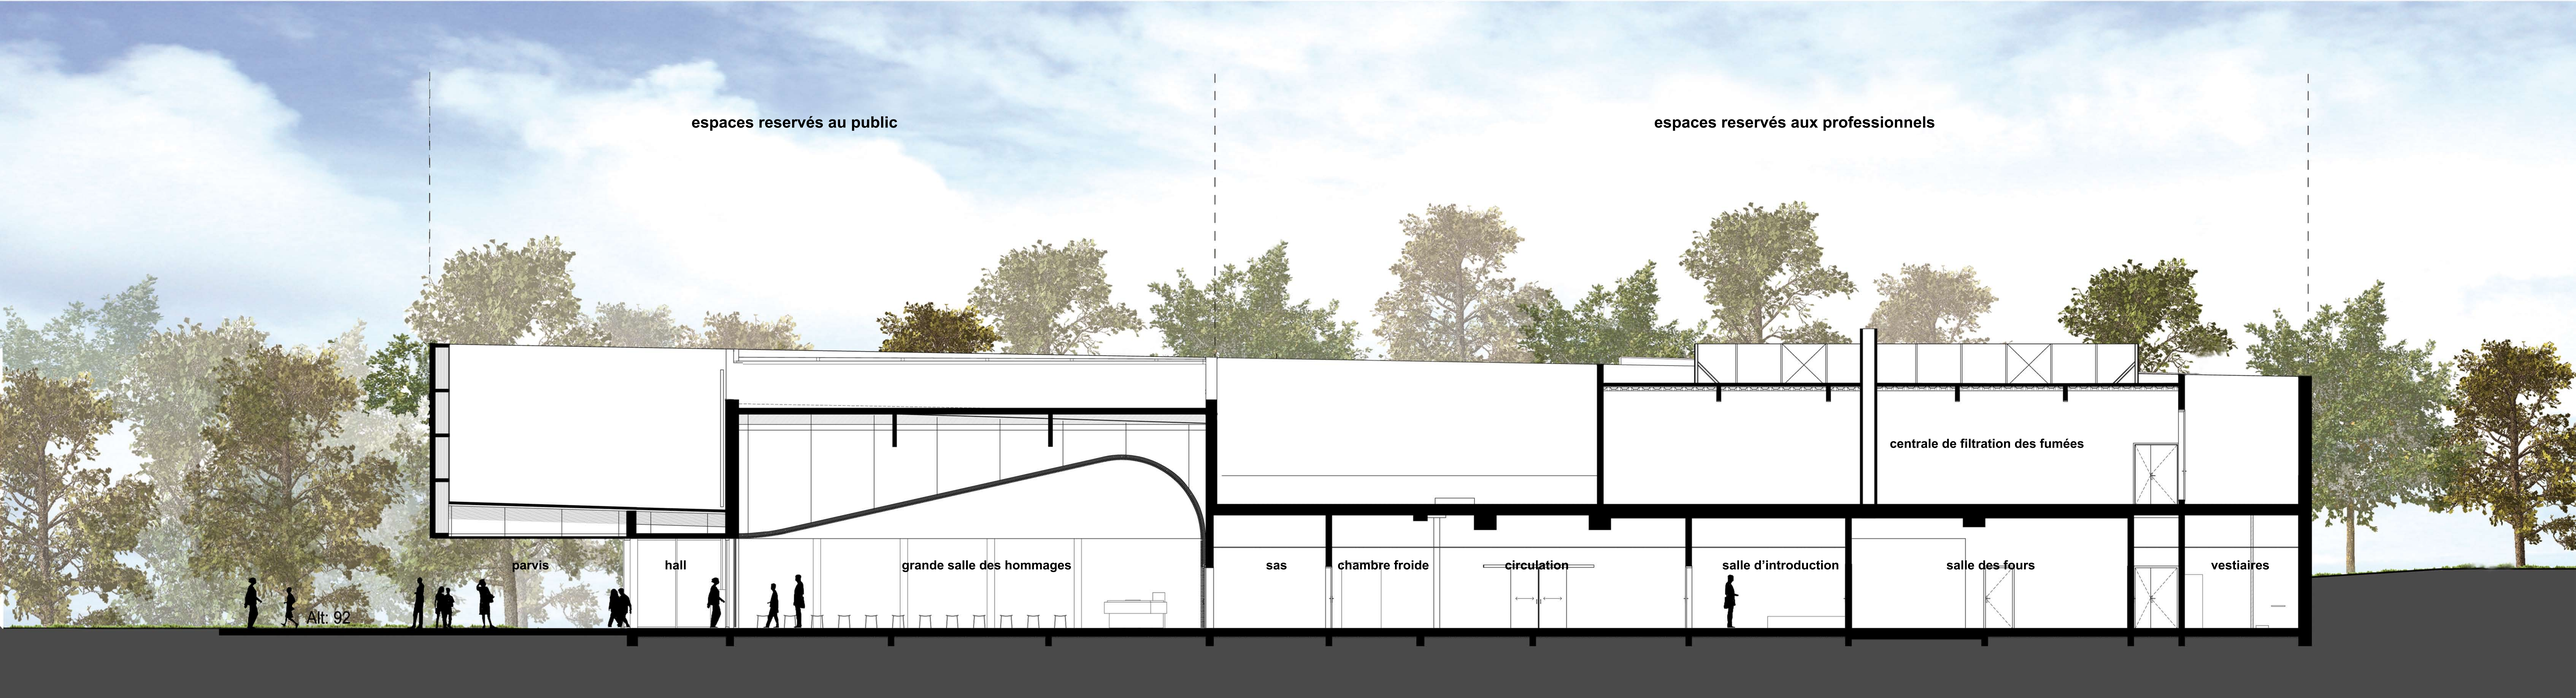
espaces reservés au public
espaces reservés aux professionnels
centrale de filtration des fumées
parvis
hall
grande salle des hommages
sas
chambre froide
circulation
salle d'introduction
salle des fours
vestiaires
Alt: 92