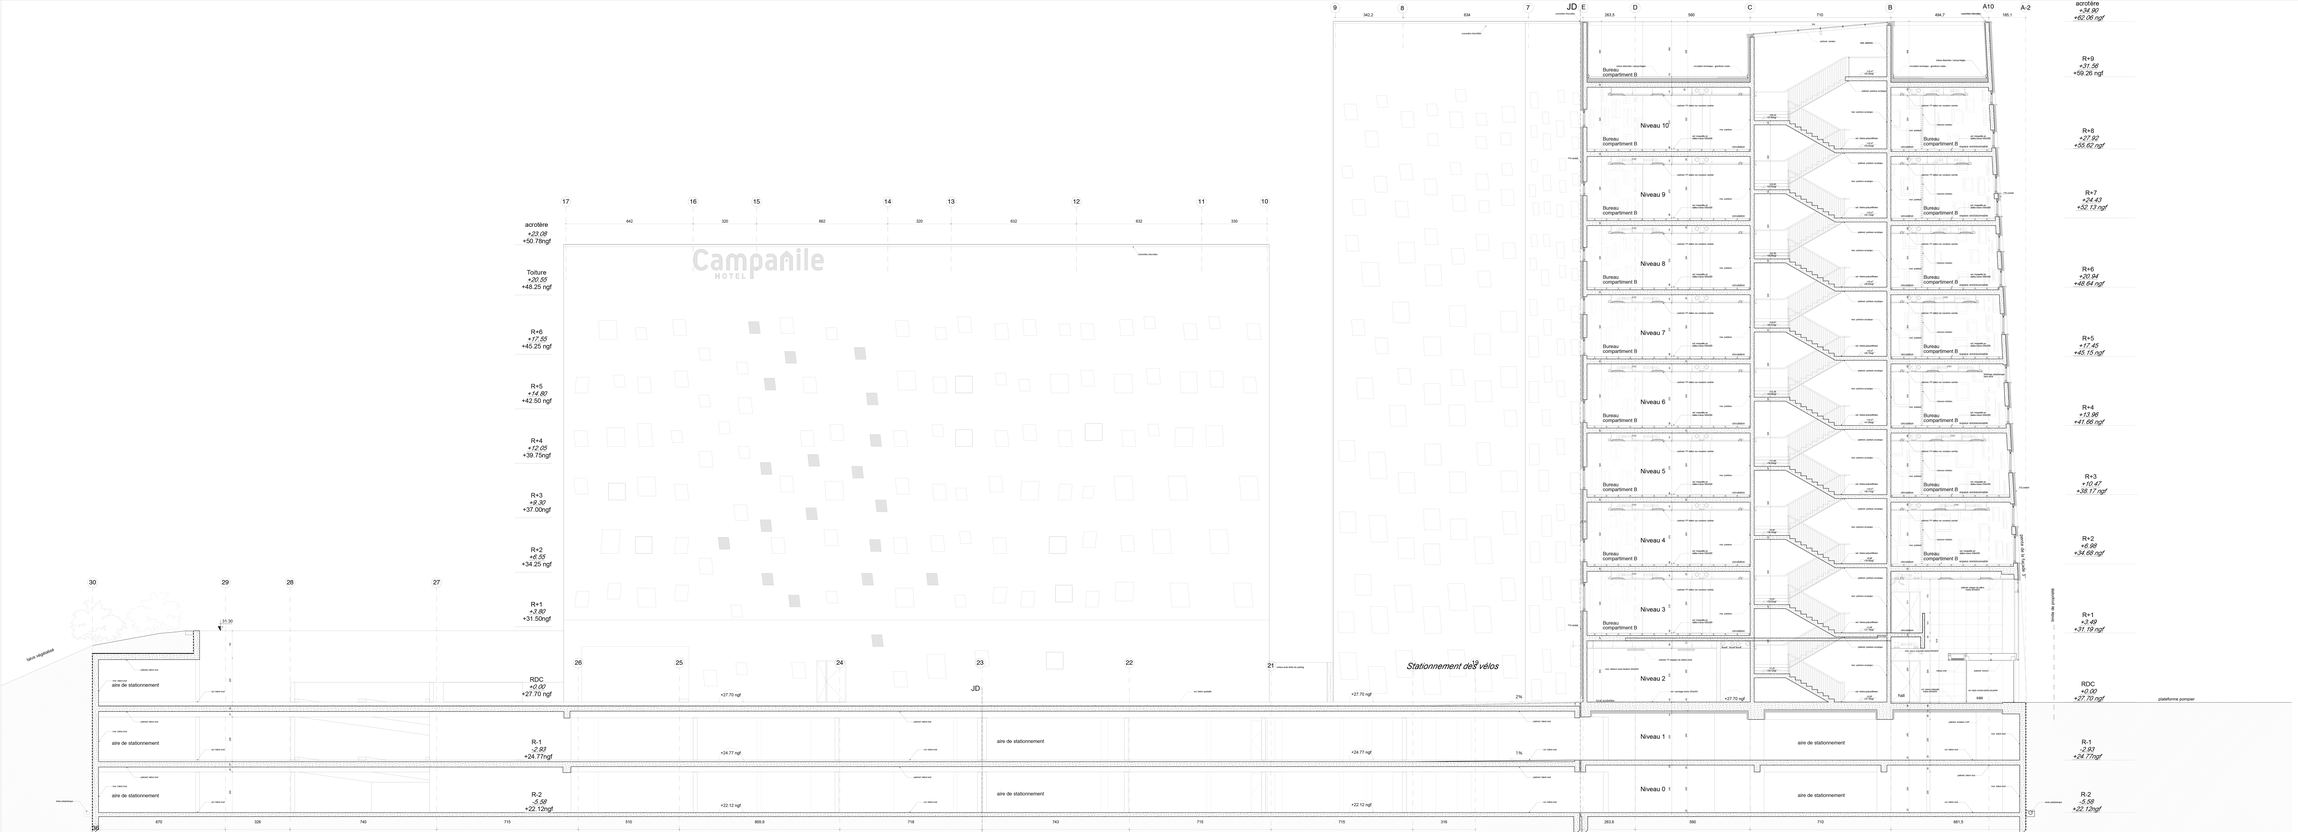
Campanile
HOTEL
acrotère
+23.08
+50.78ngf
Toiture
+20.55
+48.25 ngf
R+6
+17.55
+45.25 ngf
R+5
+14.80
+42.50 ngf
R+4
+12.05
+39.75ngf
R+3
+9.30
+37.00ngf
R+2
+6.55
+34.25 ngf
R+1
+3.80
+31.50ngf
RDC
+0.00
+27.70 ngf
R-1
-2.97
+24.77ngf
R-2
-5.58
+22.12ngf
acrotère
+34.90
+62.06 ngf
R+9
+31.56
+59.26 ngf
R+8
+27.92
+55.62 ngf
R+7
+24.43
+52.13 ngf
R+6
+20.94
+48.64 ngf
R+5
+17.45
+45.15 ngf
R+4
+13.96
+41.66 ngf
R+3
+10.47
+38.17 ngf
R+2
+6.98
+34.68 ngf
R+1
+3.49
+31.19 ngf
RDC
+0.00
+27.70 ngf
R-1
-2.97
+24.77ngf
R-2
-5.58
+22.12ngf
Niveau 10
Niveau 9
Niveau 8
Niveau 7
Niveau 6
Niveau 5
Niveau 4
Niveau 3
Niveau 2
Niveau 1
Niveau 0
Bureau compartiment B
Stationnement des vélos
aire de stationnement
plateforme pompier
voie d'accès
COUPE AA