


## **TISSER DES LIENS DE VOISINAGE**

# ÉTAT DES LIEUX

### Site d'intervention

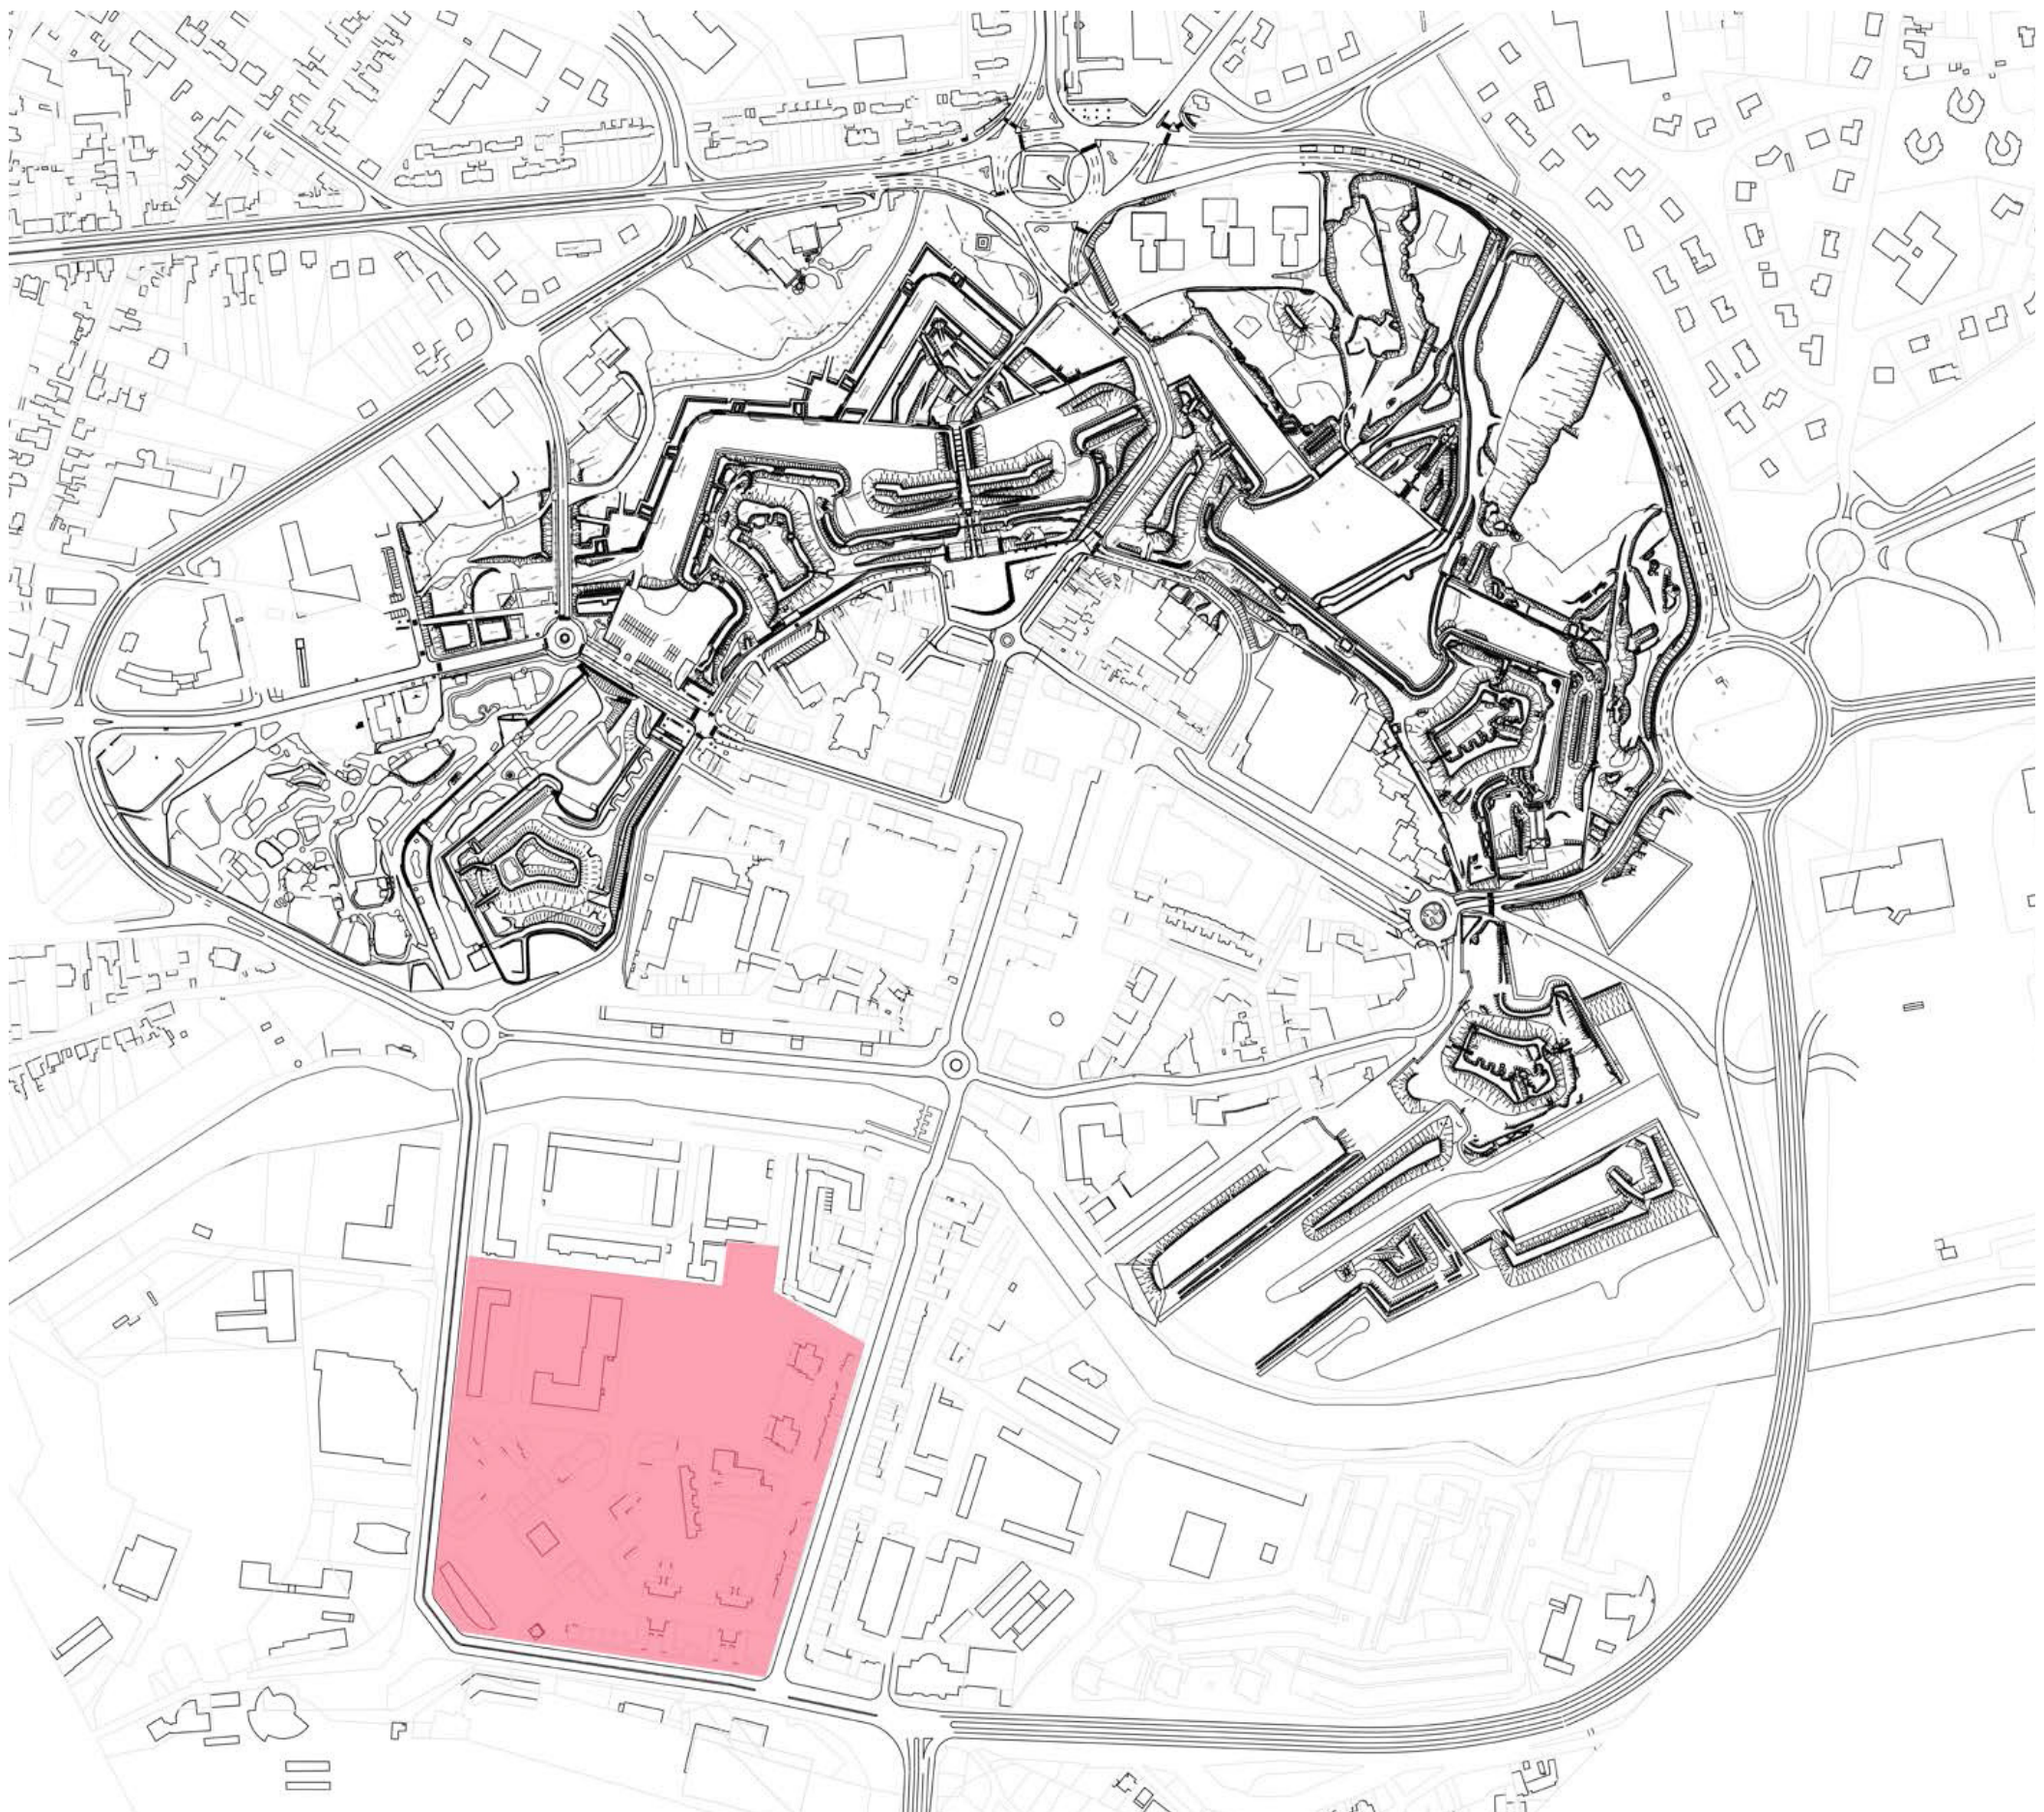

### Fonctions



- Habitat
- Activités
- Groupe Scolaire
- Gare

### Patrimoine et qualité d'habité dissolue




### Le patrimoine végétal ne construit pas l'espace



- Pelouse
- Arbres

### Espace public : priorité donnée à l'automobile

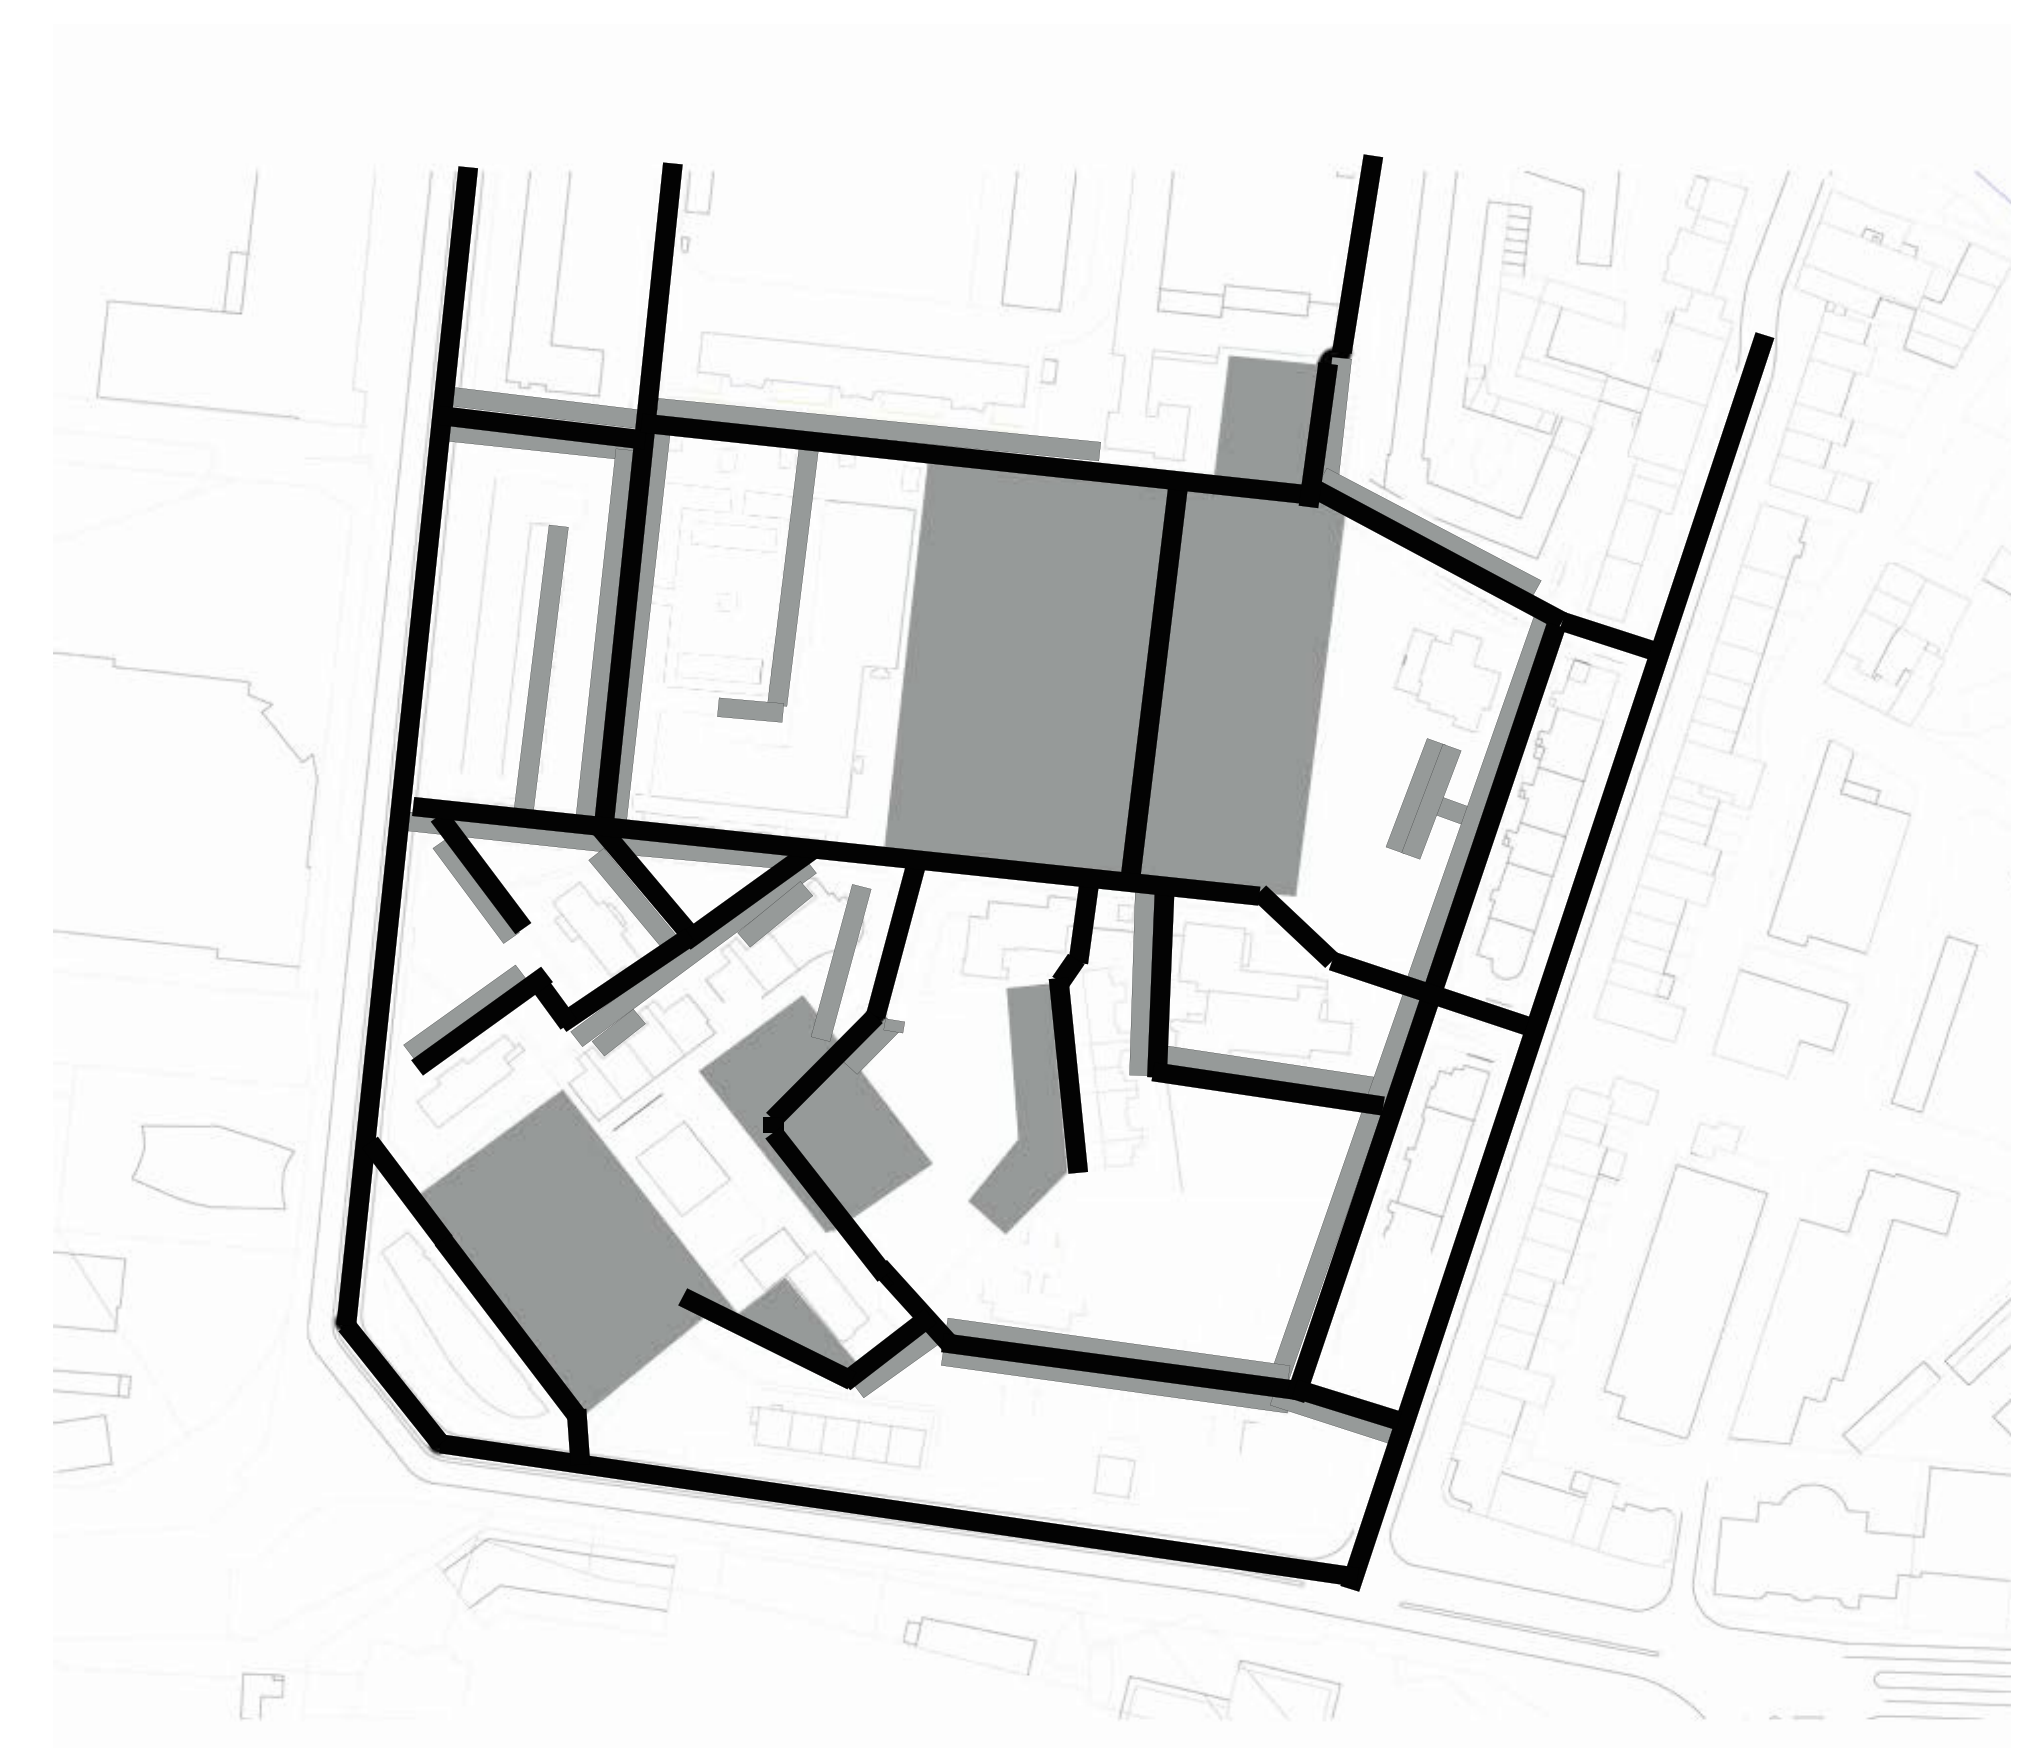

- Stationnement
- voie carrossable

### Parking devant de la Caisse d'Assurance Maladie



### Scène de vie au milieu des voitures



# AMÉLIORER LE CADRE DE VIE

Espace public : la rue



Espace public : la place



Espace public : cellule de voisinage



Place Fernig à Lille



Frontage à Vauban  
Reconquérir les Rues de N.Soulier




Seuil de l'espace privé : le Frontage






# RESTRUCTURER L'ESPACE

Circulation actuelle : priorité donnée à la voiture

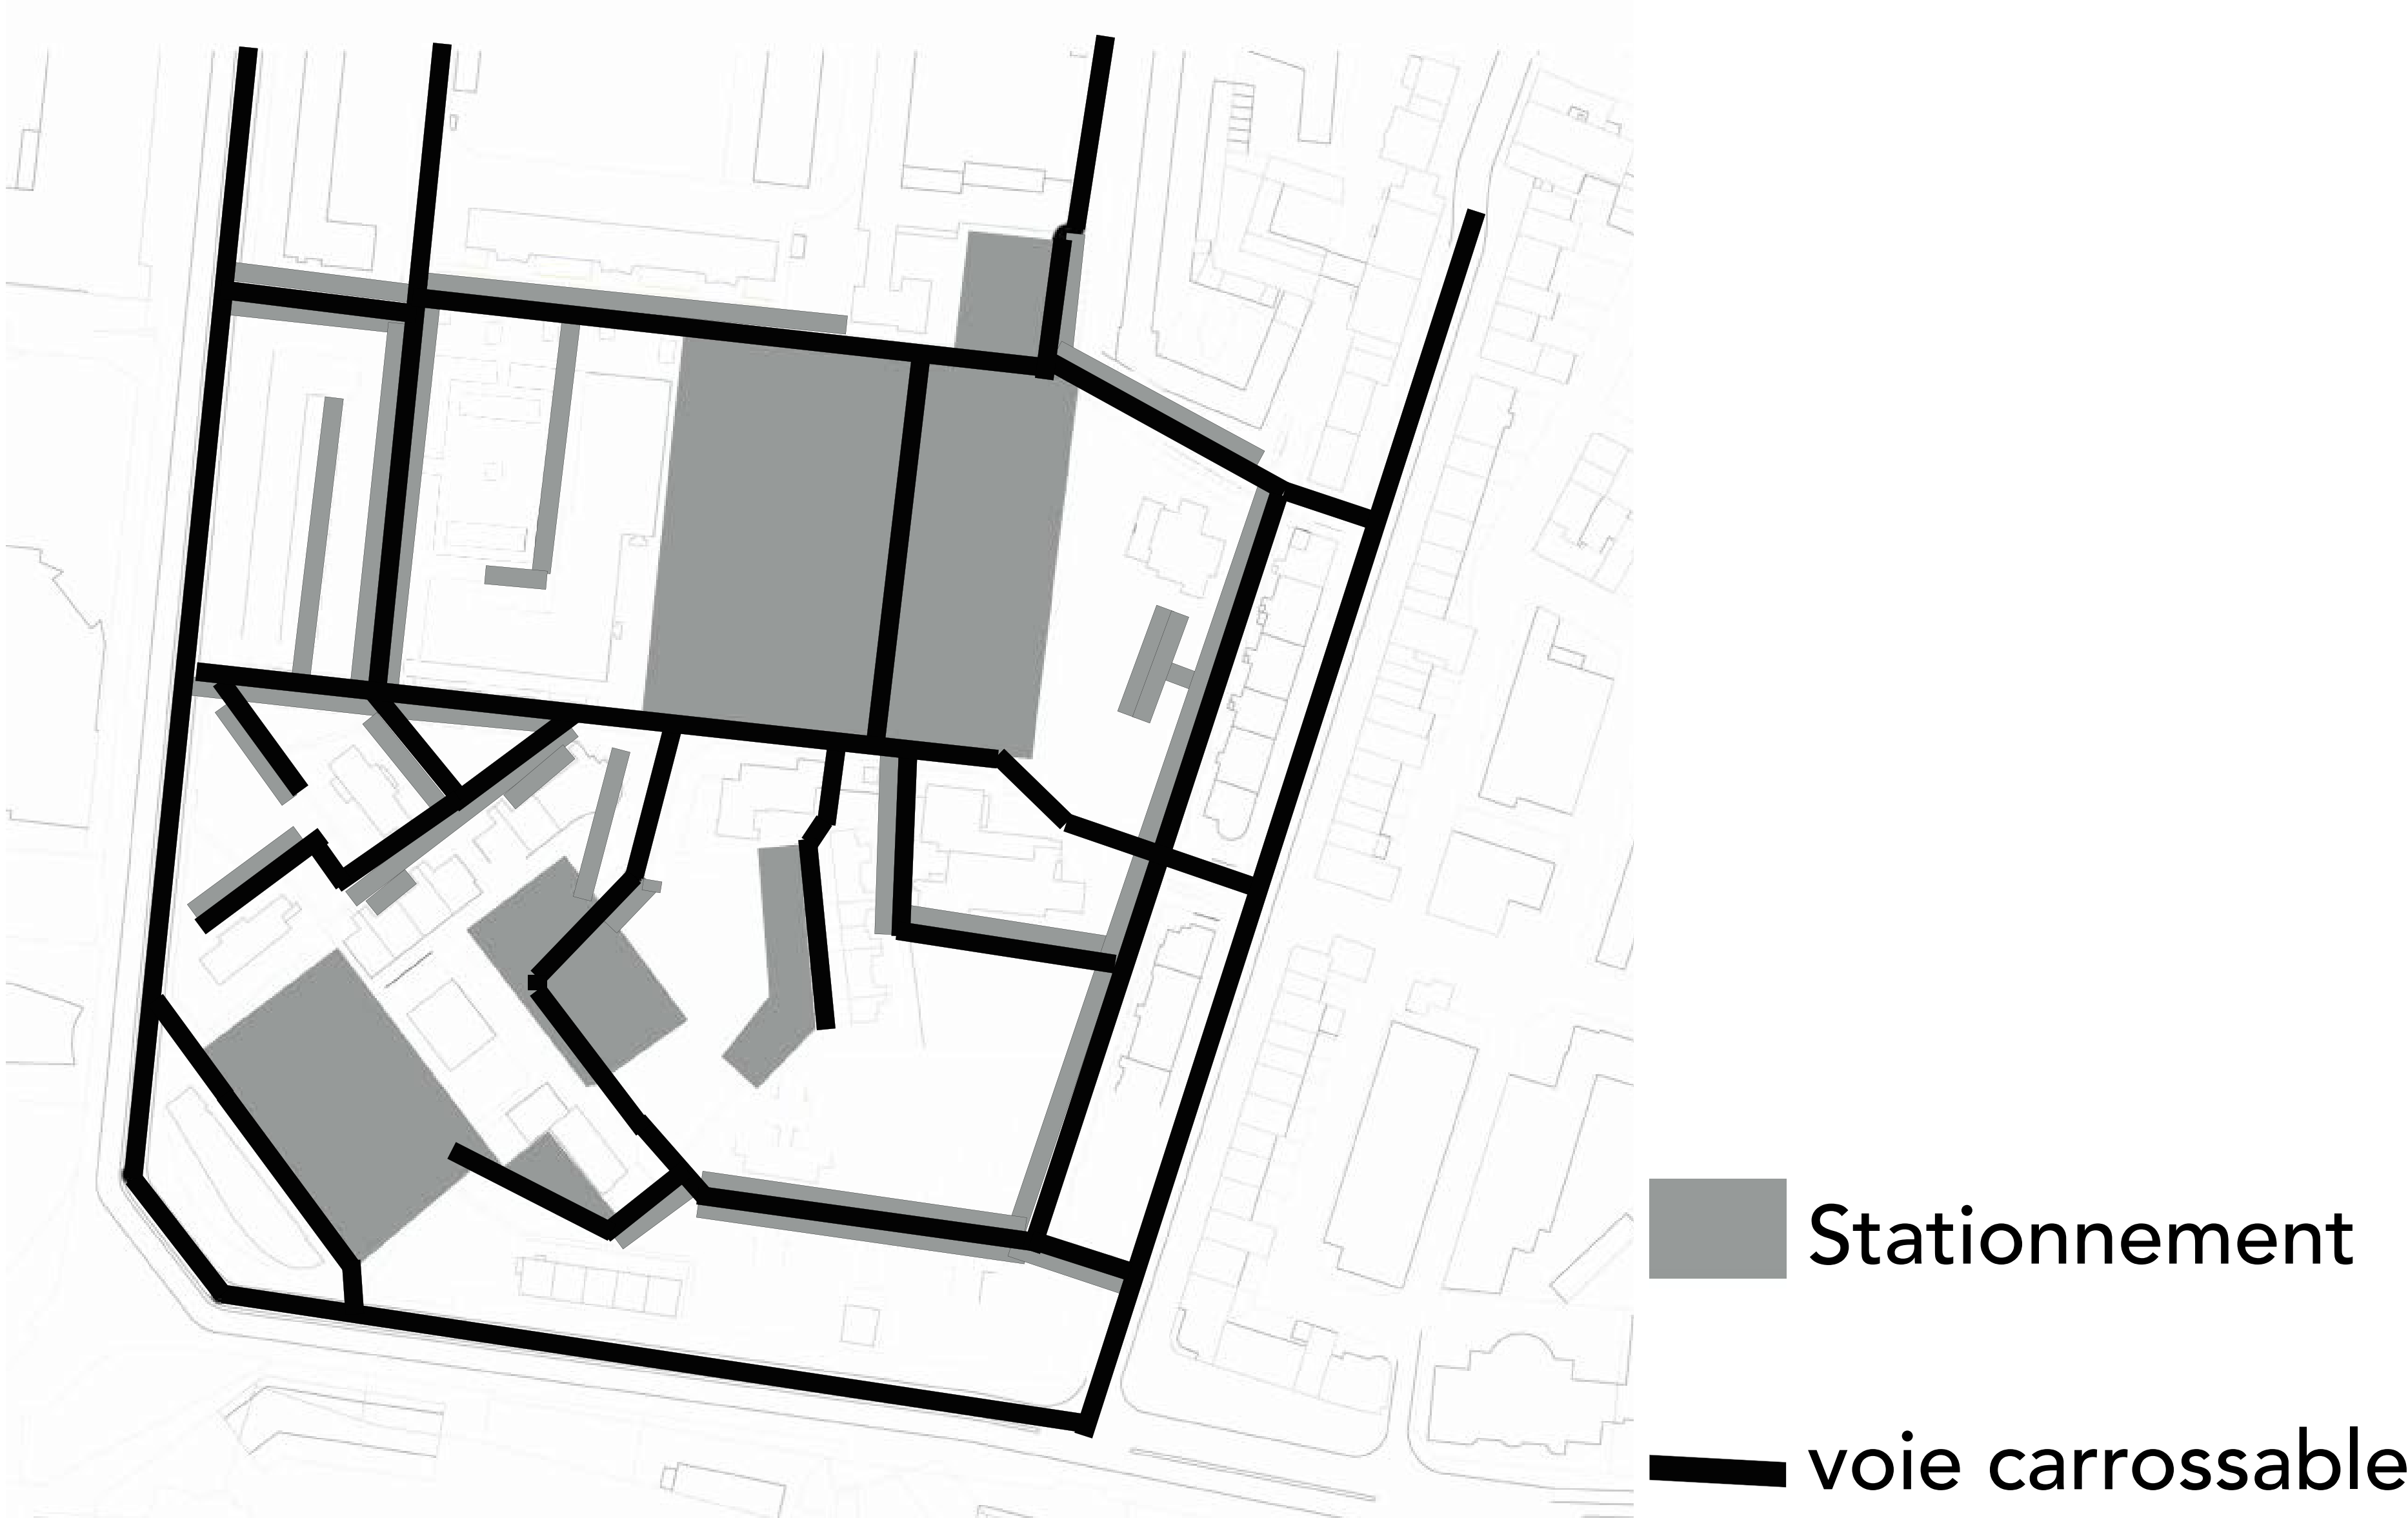

Circulation du projet : priorité donnée au piéton

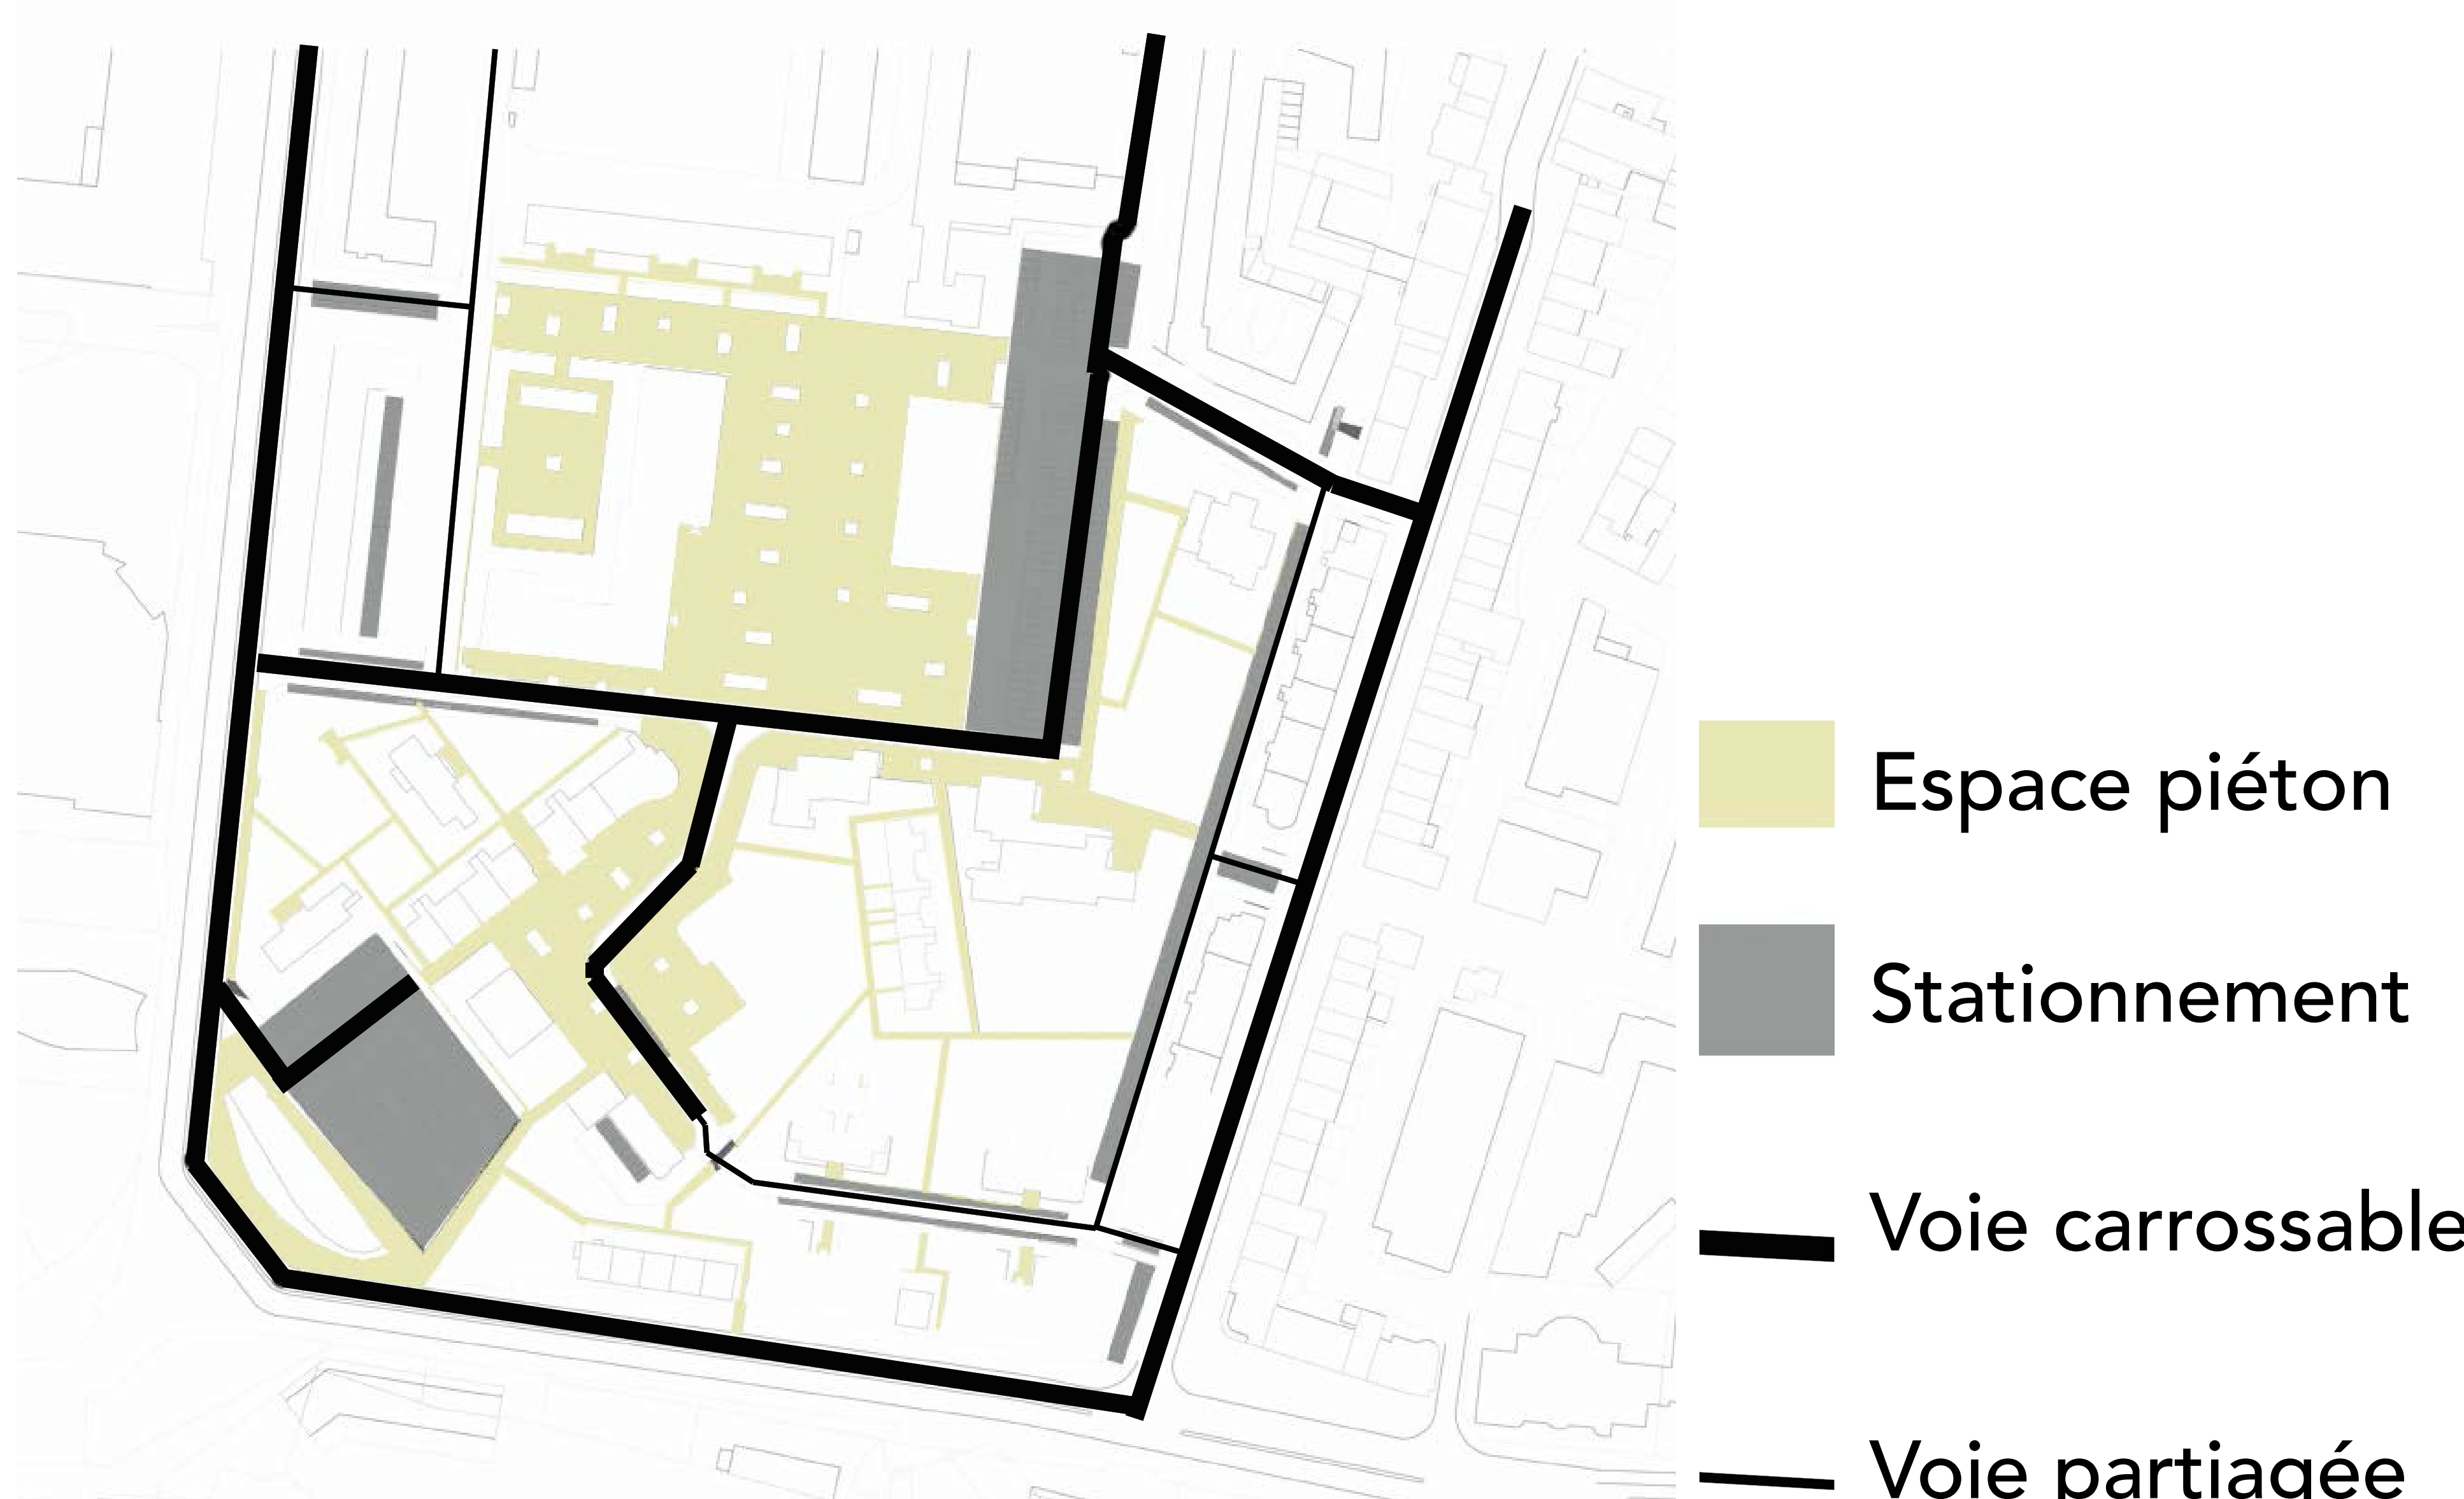

Végétation actuelle




La végétation qualifie et différencie les différents espaces de vie



# ESPACES DIFFÉRENCIÉS




# Voie partagée Coupe AA'

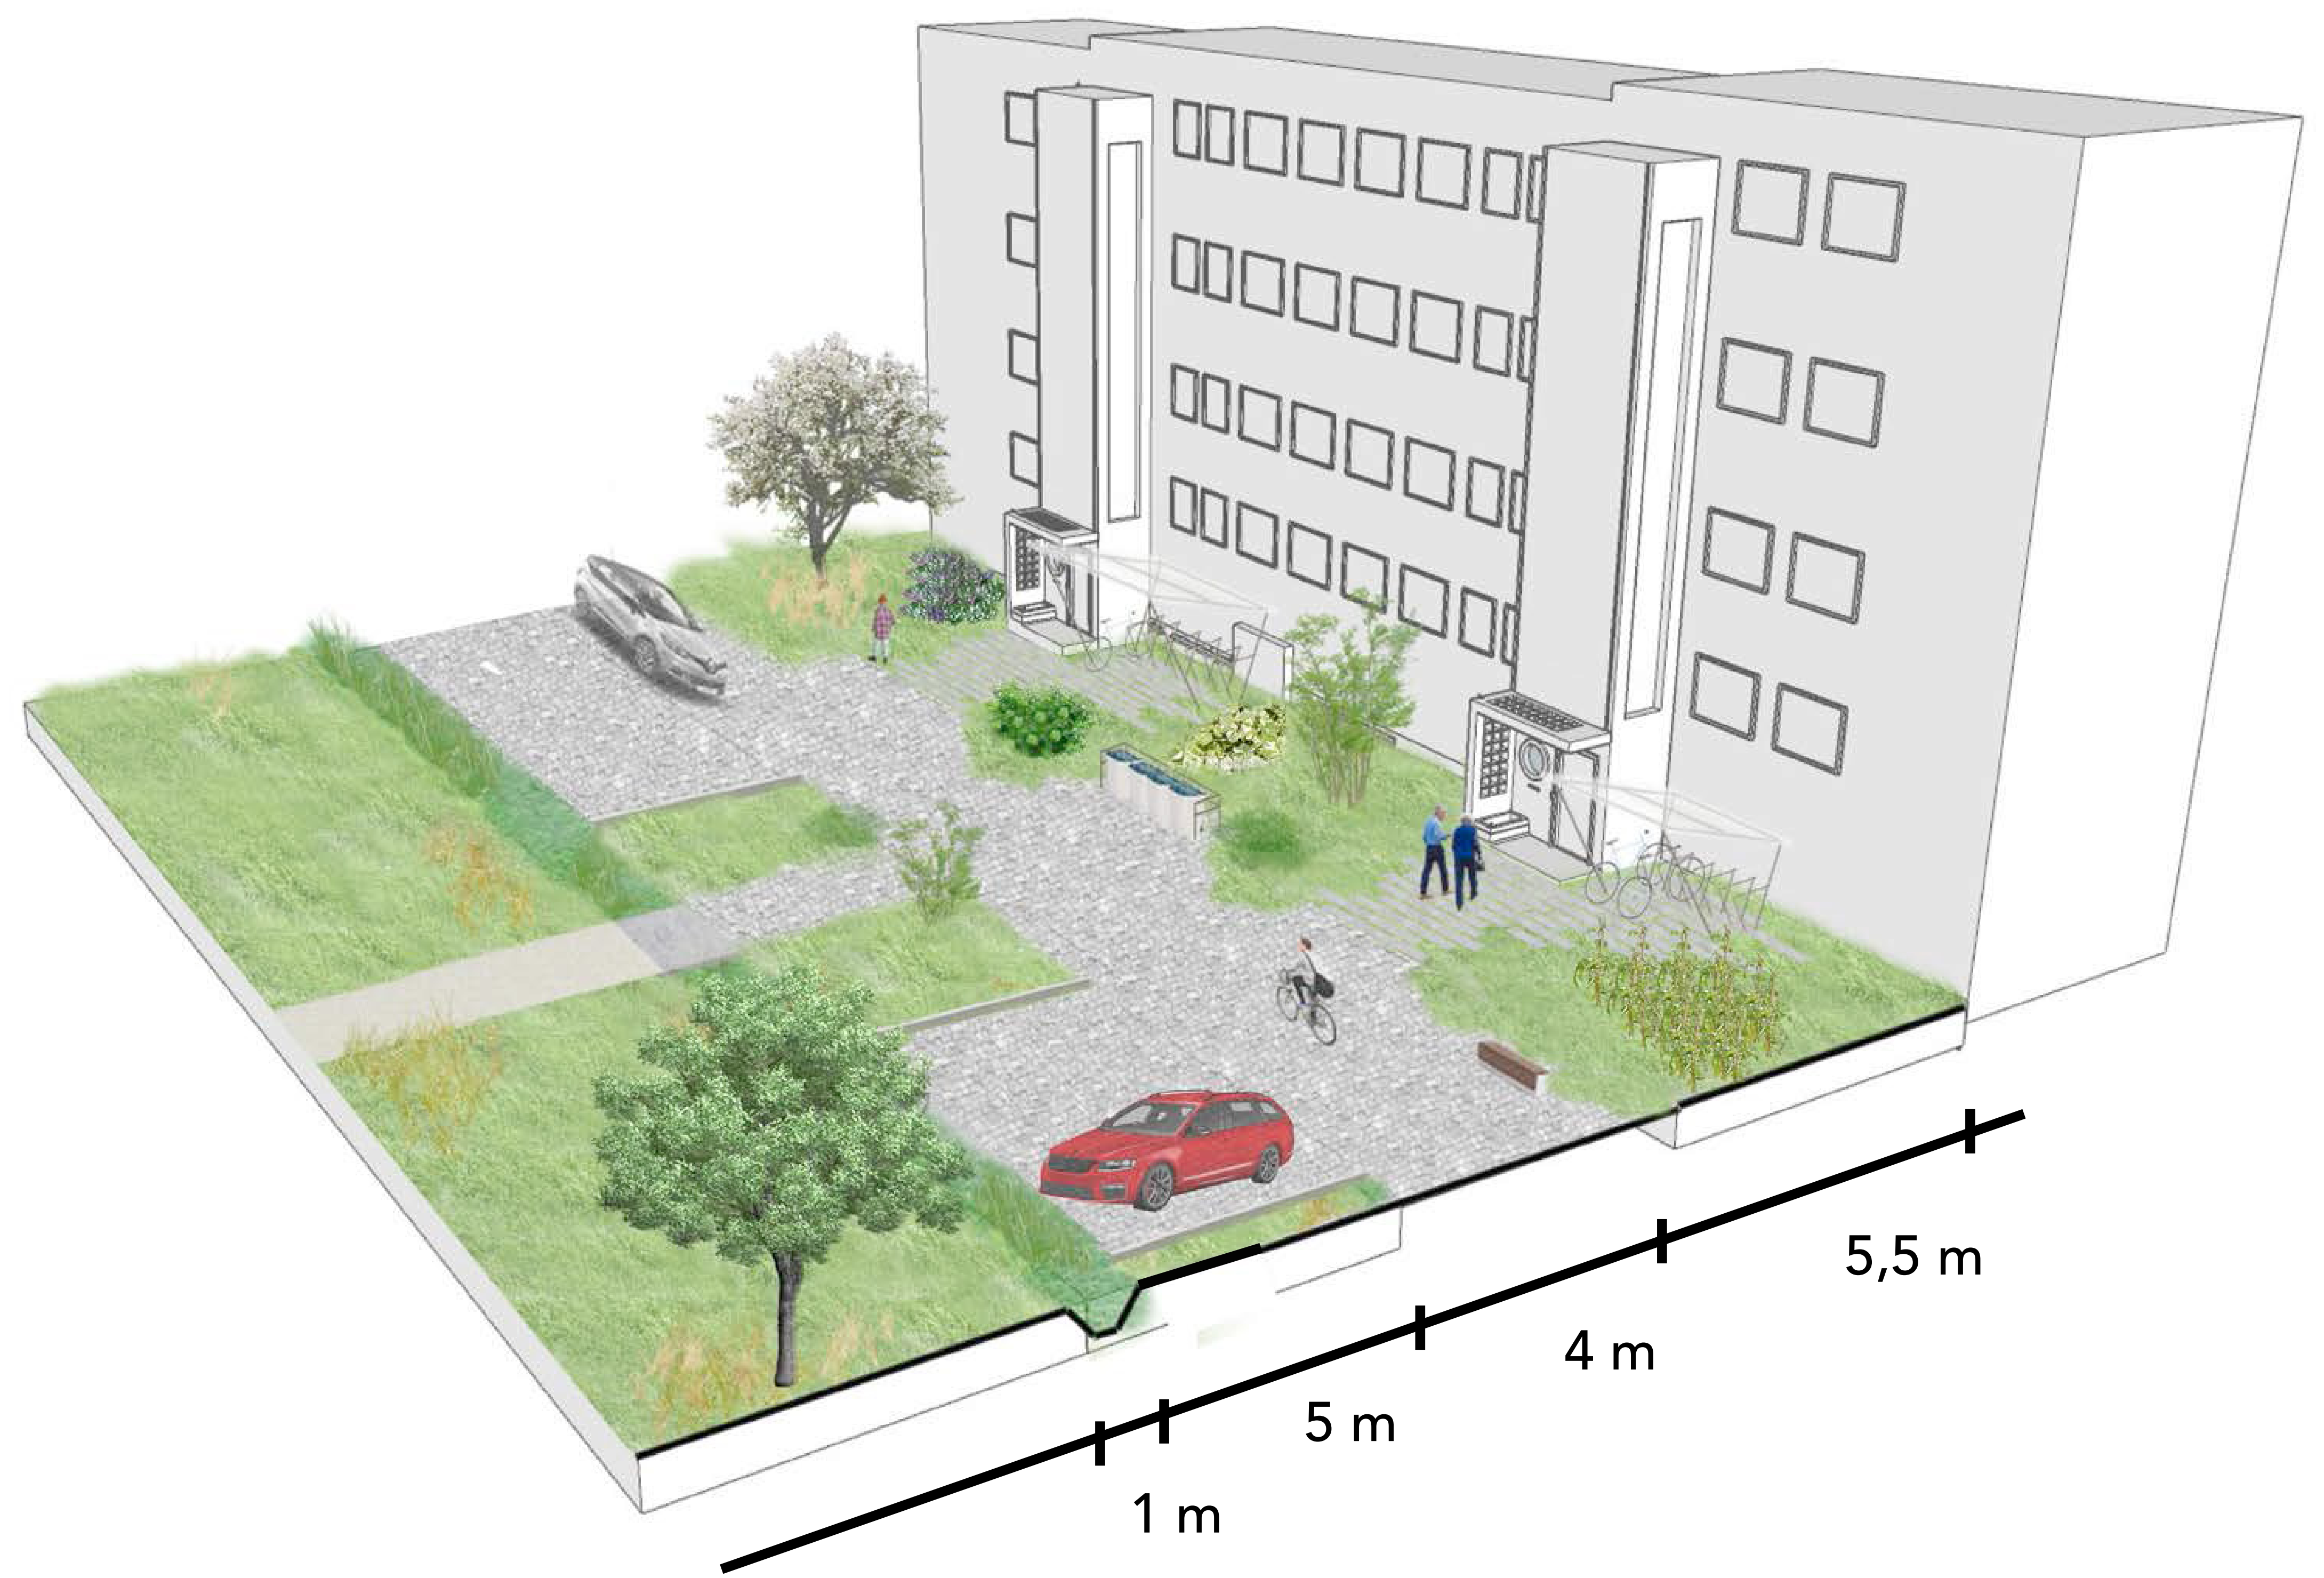

# Fonctions des espaces publics



# Circulation principale coupe BB'

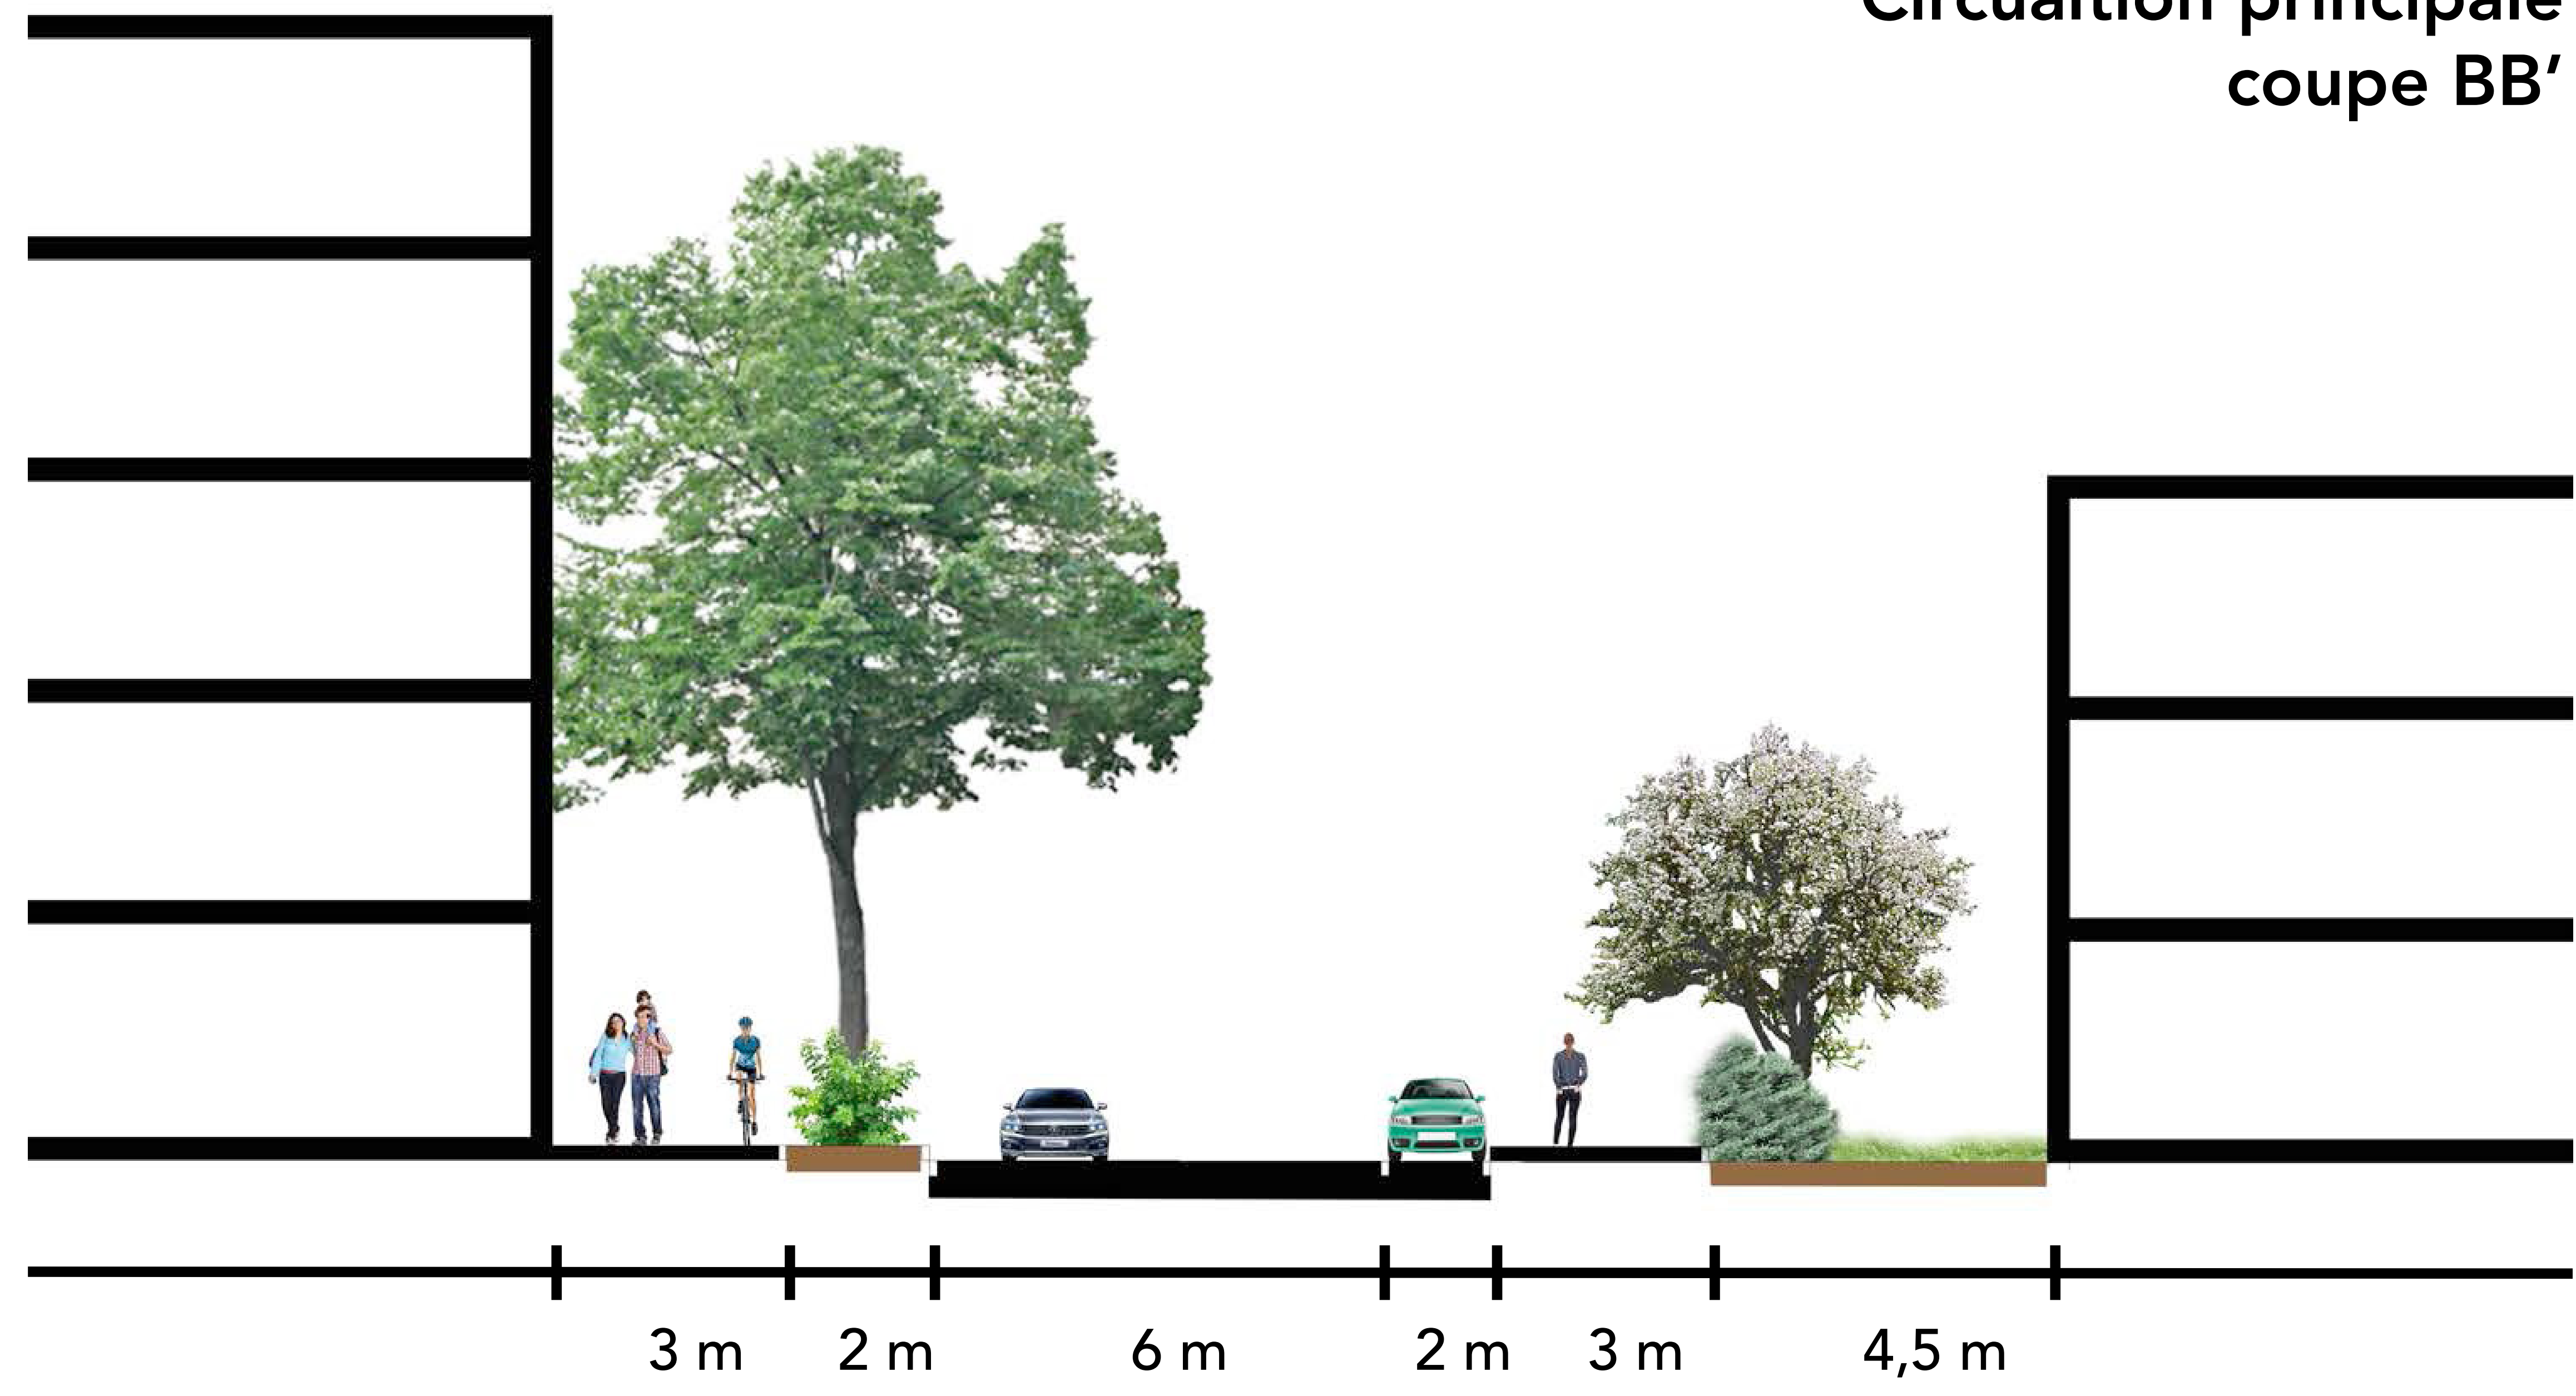

# PLACE POPULAIRE

## Place populaire




- 1 Mairie
- 2 Groupe scolaire
- 3 Pompiers
- 4 Commissariat de Police
- 5 Station service
- 6 Théâtre
- 7 Église
- 8 P.T.T.
- 9 Cinéma
- 10 Ecole Pratique Prof.
- 11 Lycée
- 12 Gare S.N.C.F.
- 13 Gare routière
- 14 Vélodrome
- 15 Port fluvial
- 16 Docks - Magasins Généraux
- 17 Terrain de sports scolaires
- 18 Banques
- 19 Grand Magasin
- 20 Sports nautiques - Plage
- 21 Hotel
- 22 Guinguette
- 23 Monument Historique
- 24 Étang
- 25 Incinération des ordures
- 26 Abattoir

## Plan Lurçat 1947




## Articuler différentes usages Coupé AA'

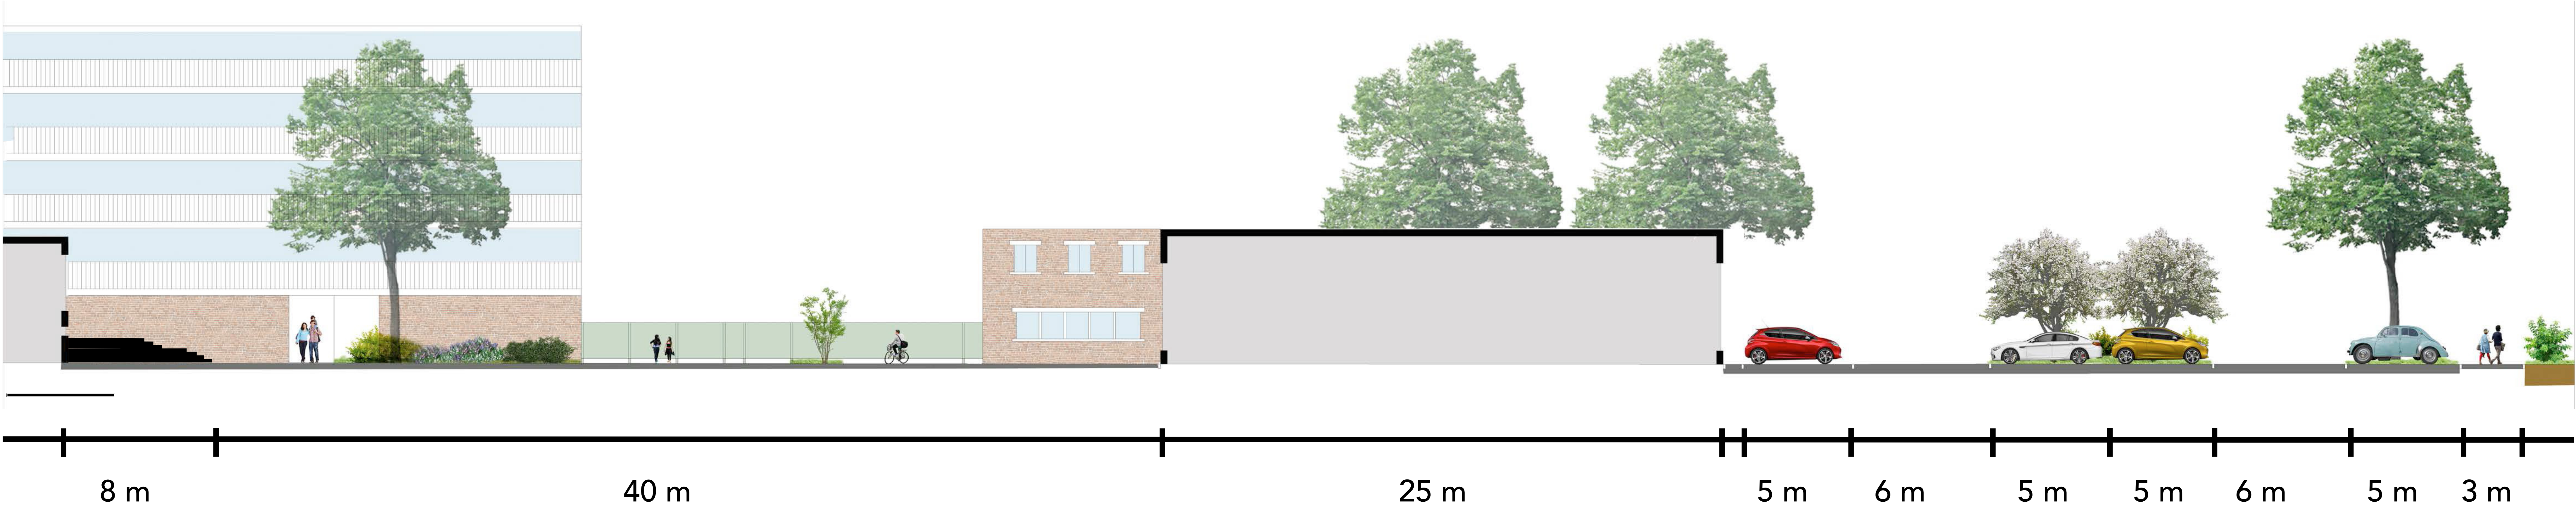






# CELLULE DE VOISINAGE

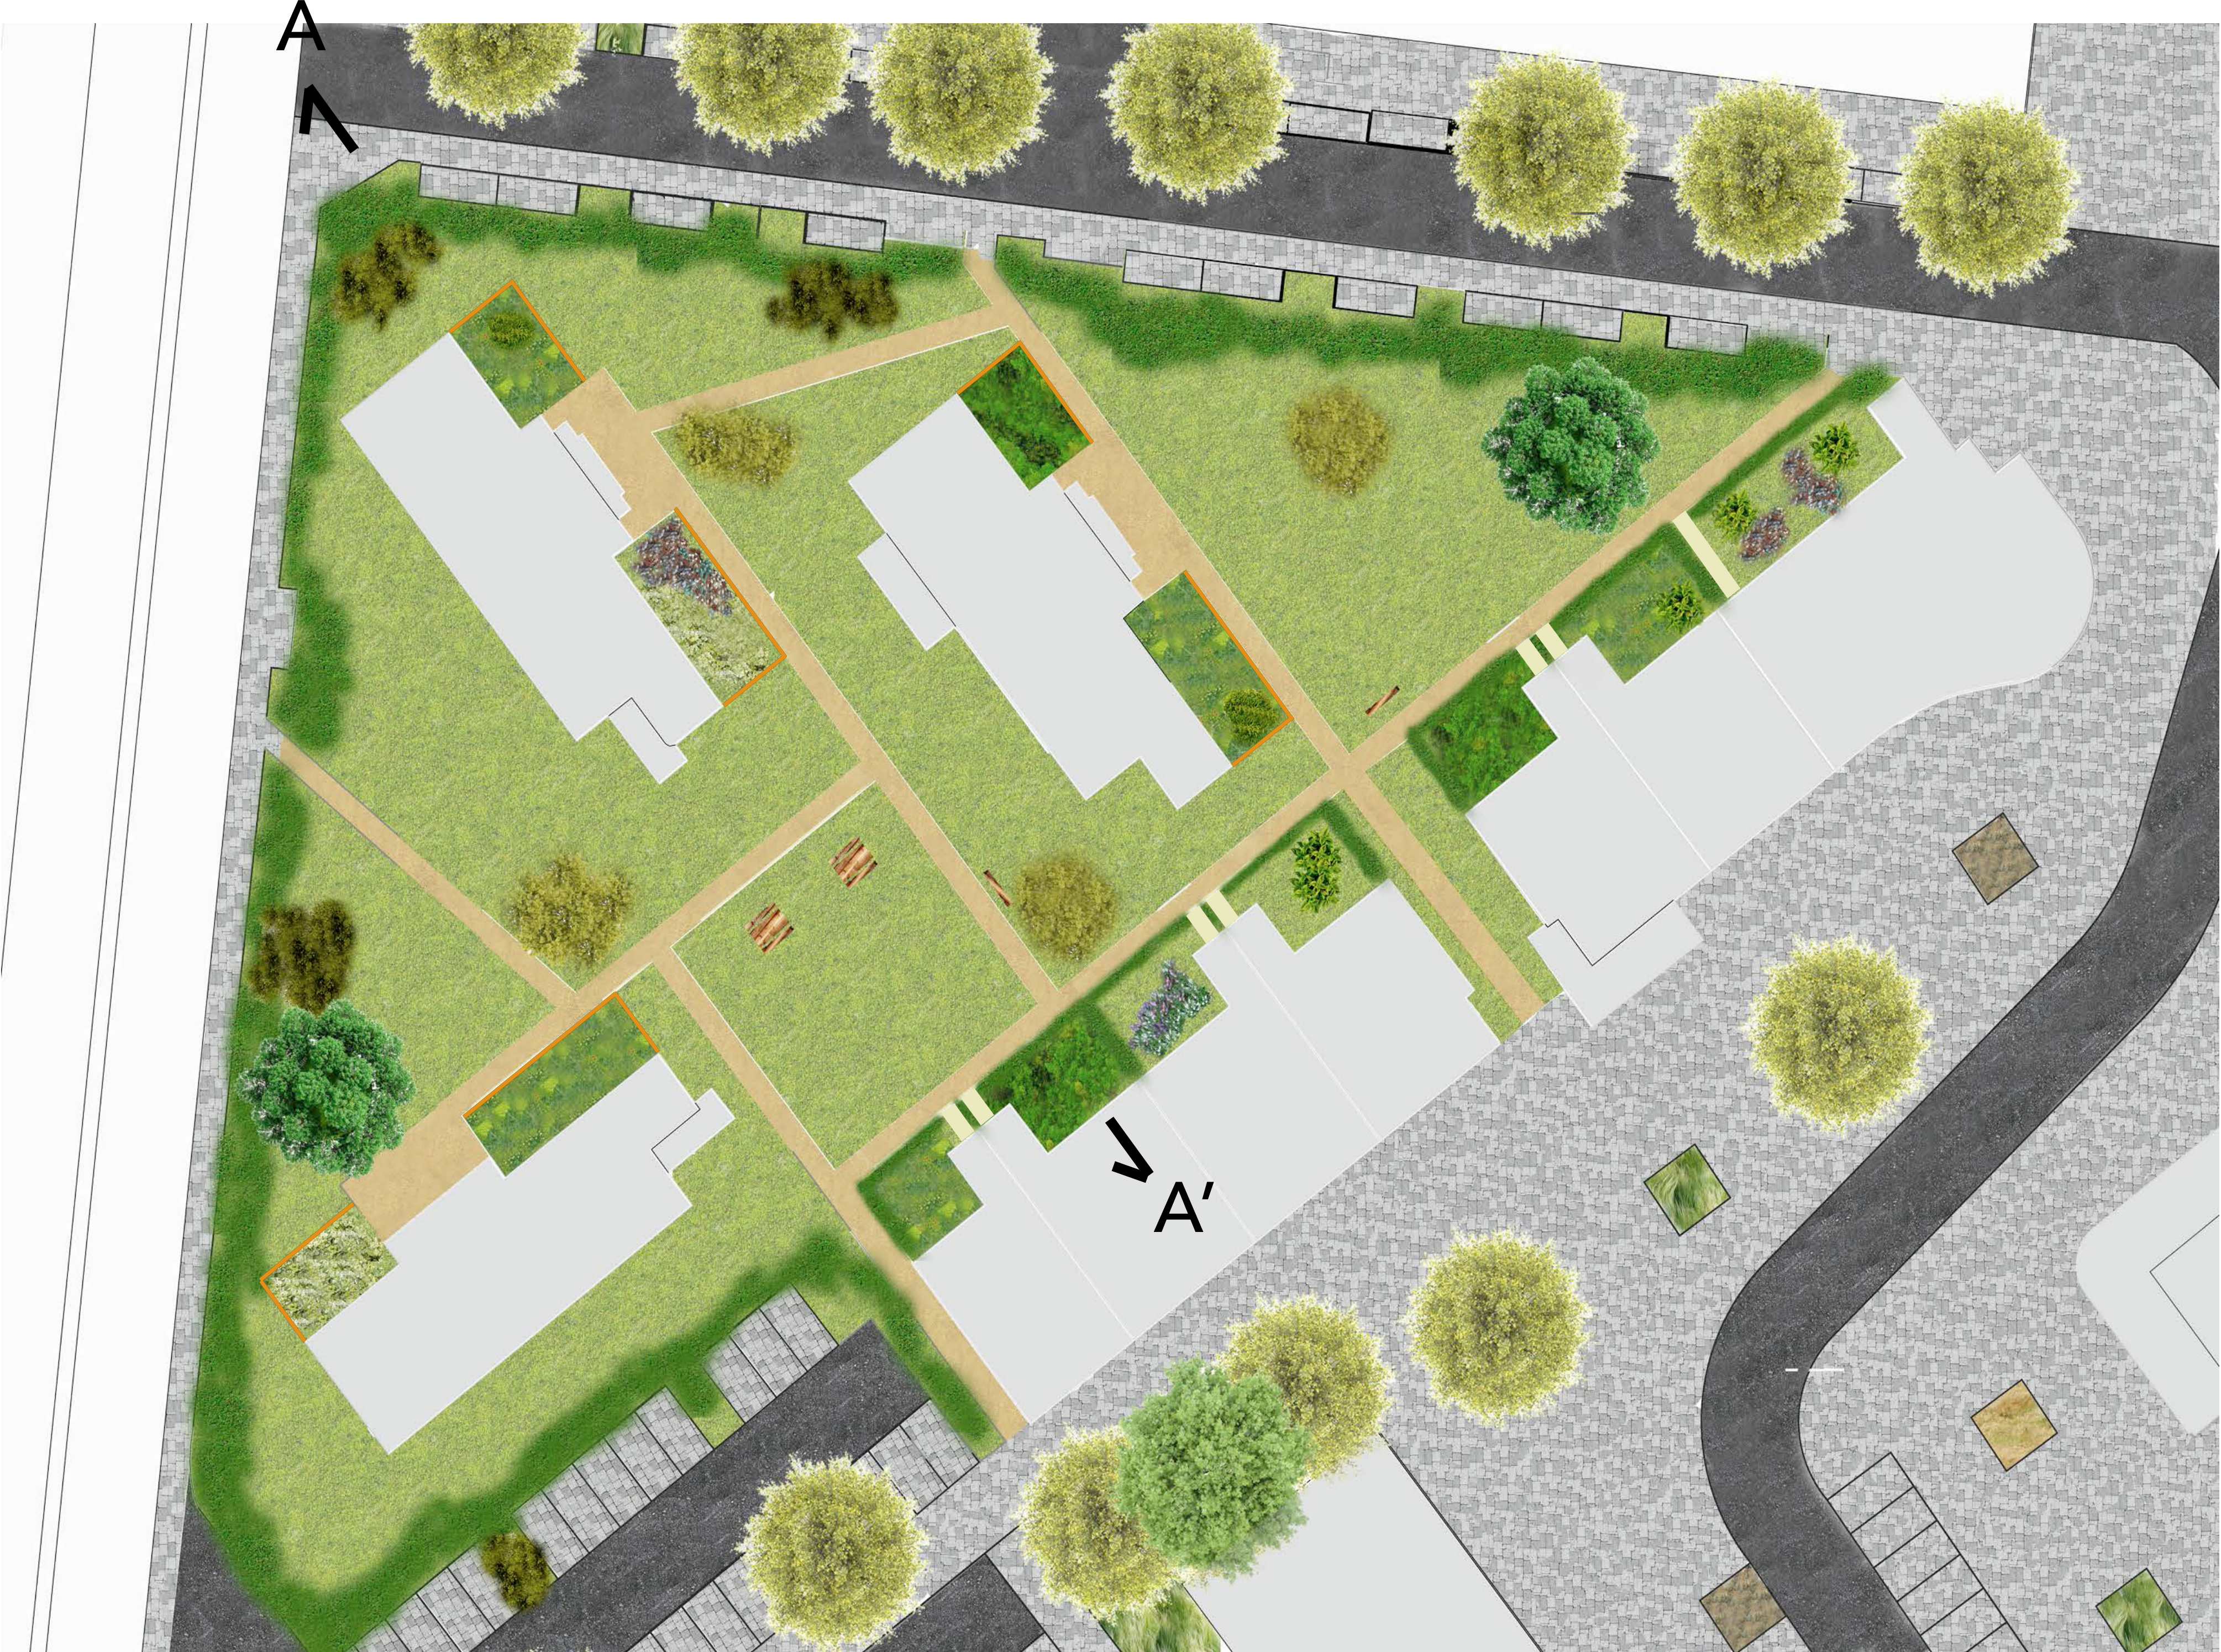


Différents seuil de collectif : jardin et frontage  
Coupe AA'

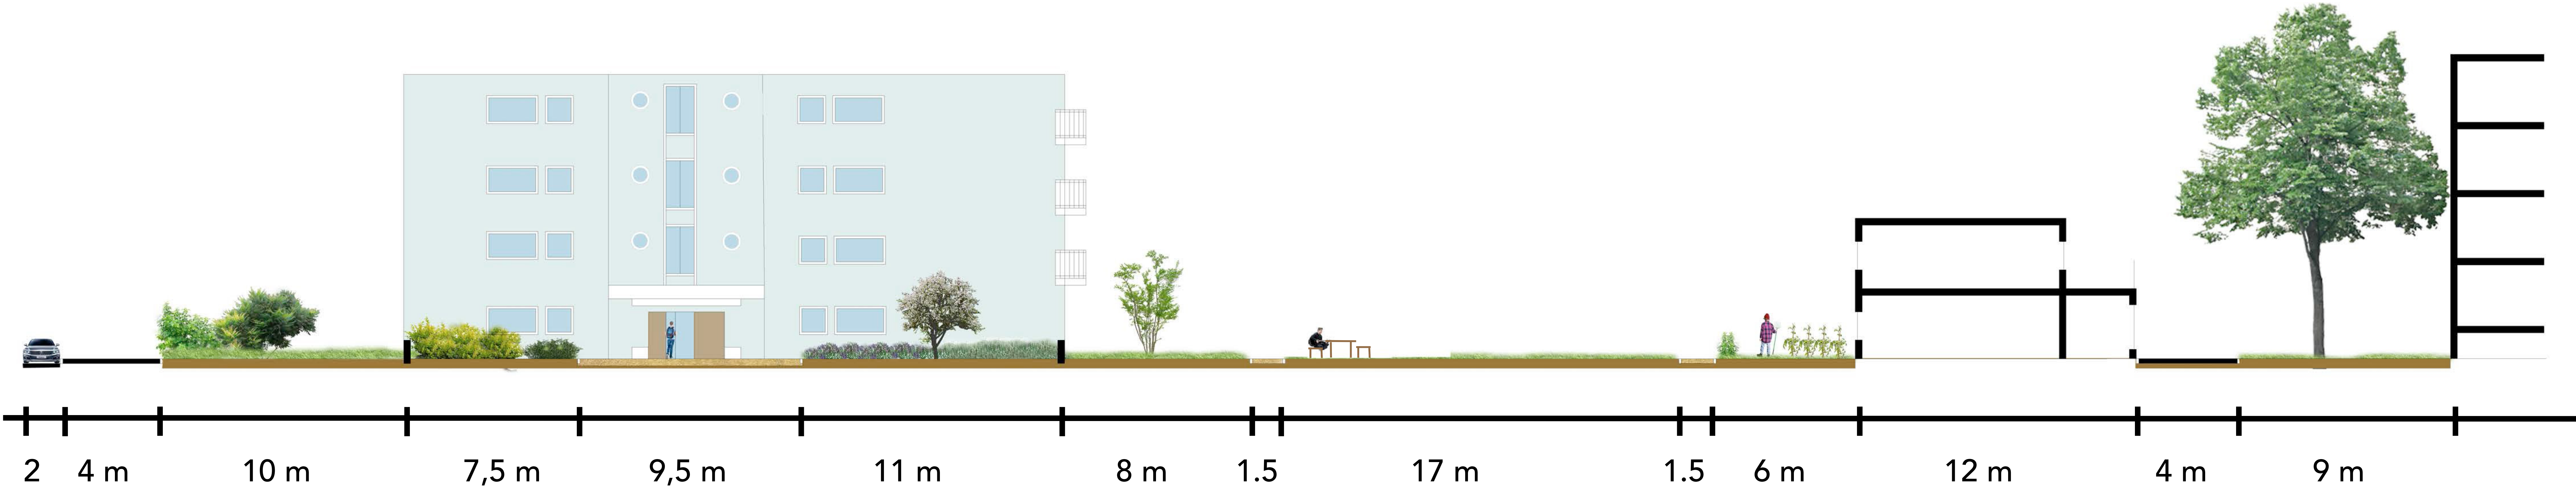


**CELULE DE VOISINAGE**



**Faire le lien entre le logement et le jardin collectif**  
**Coupe AA'**

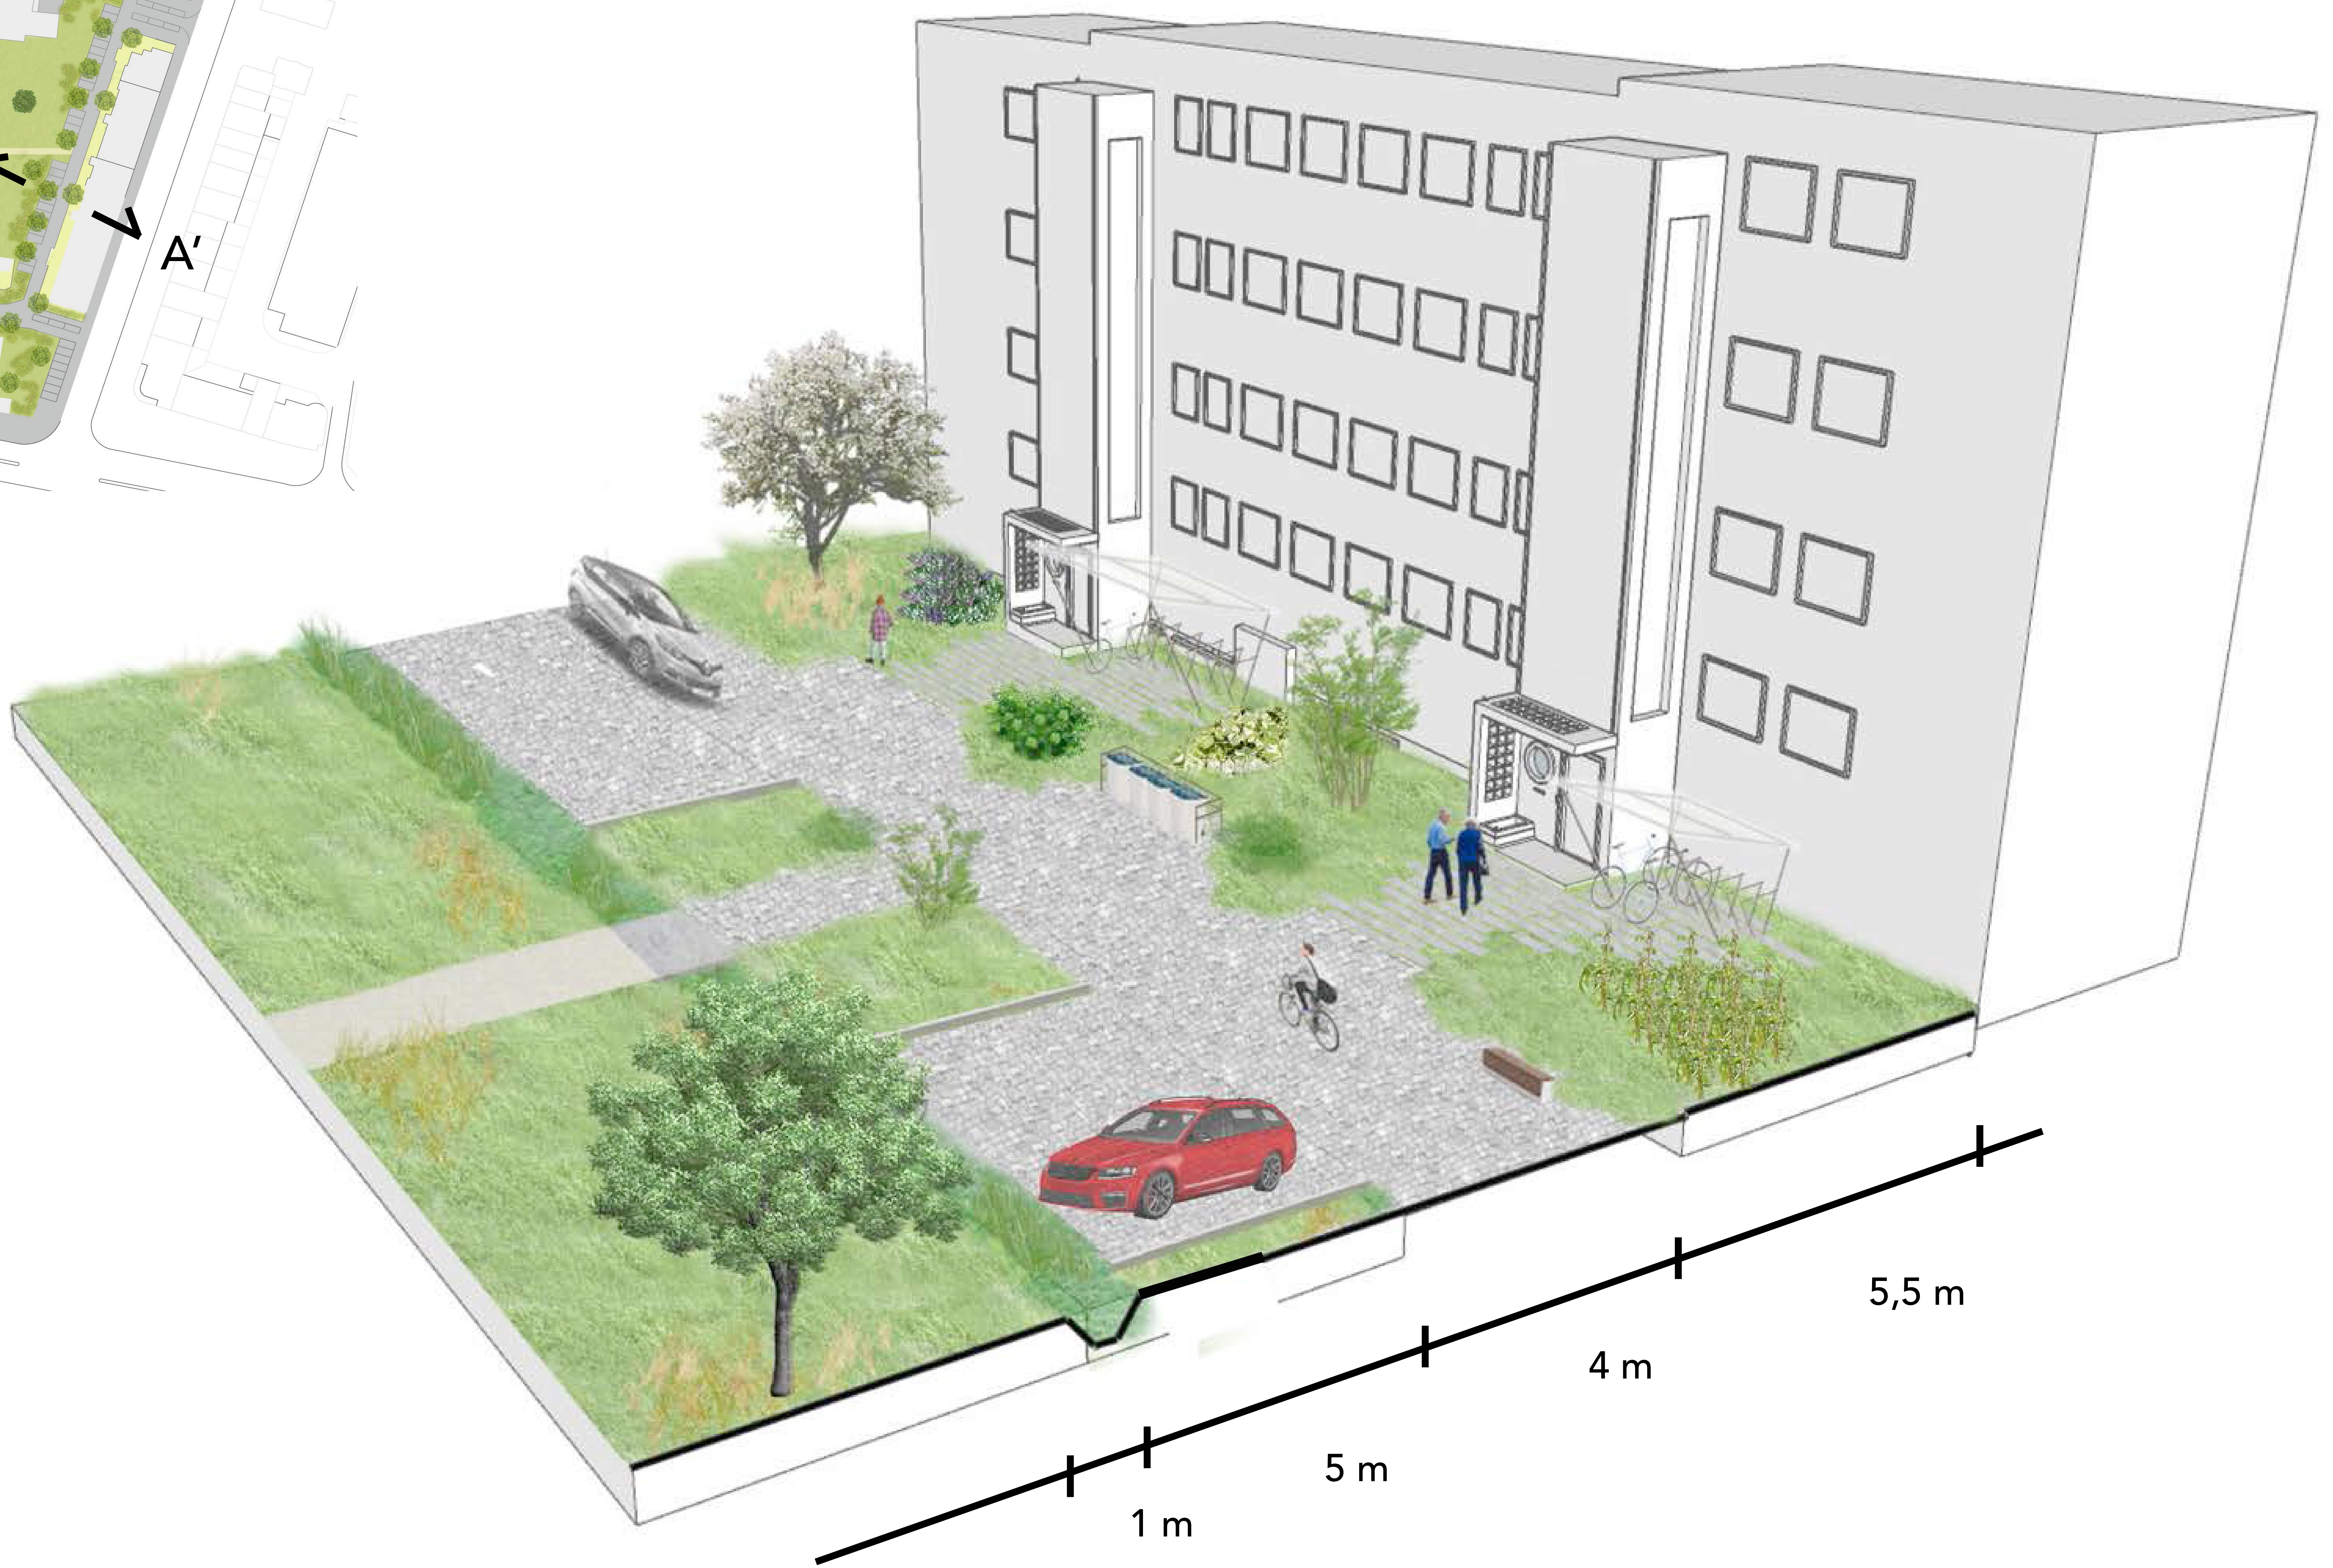

# CELULLE DE VOISINAGE

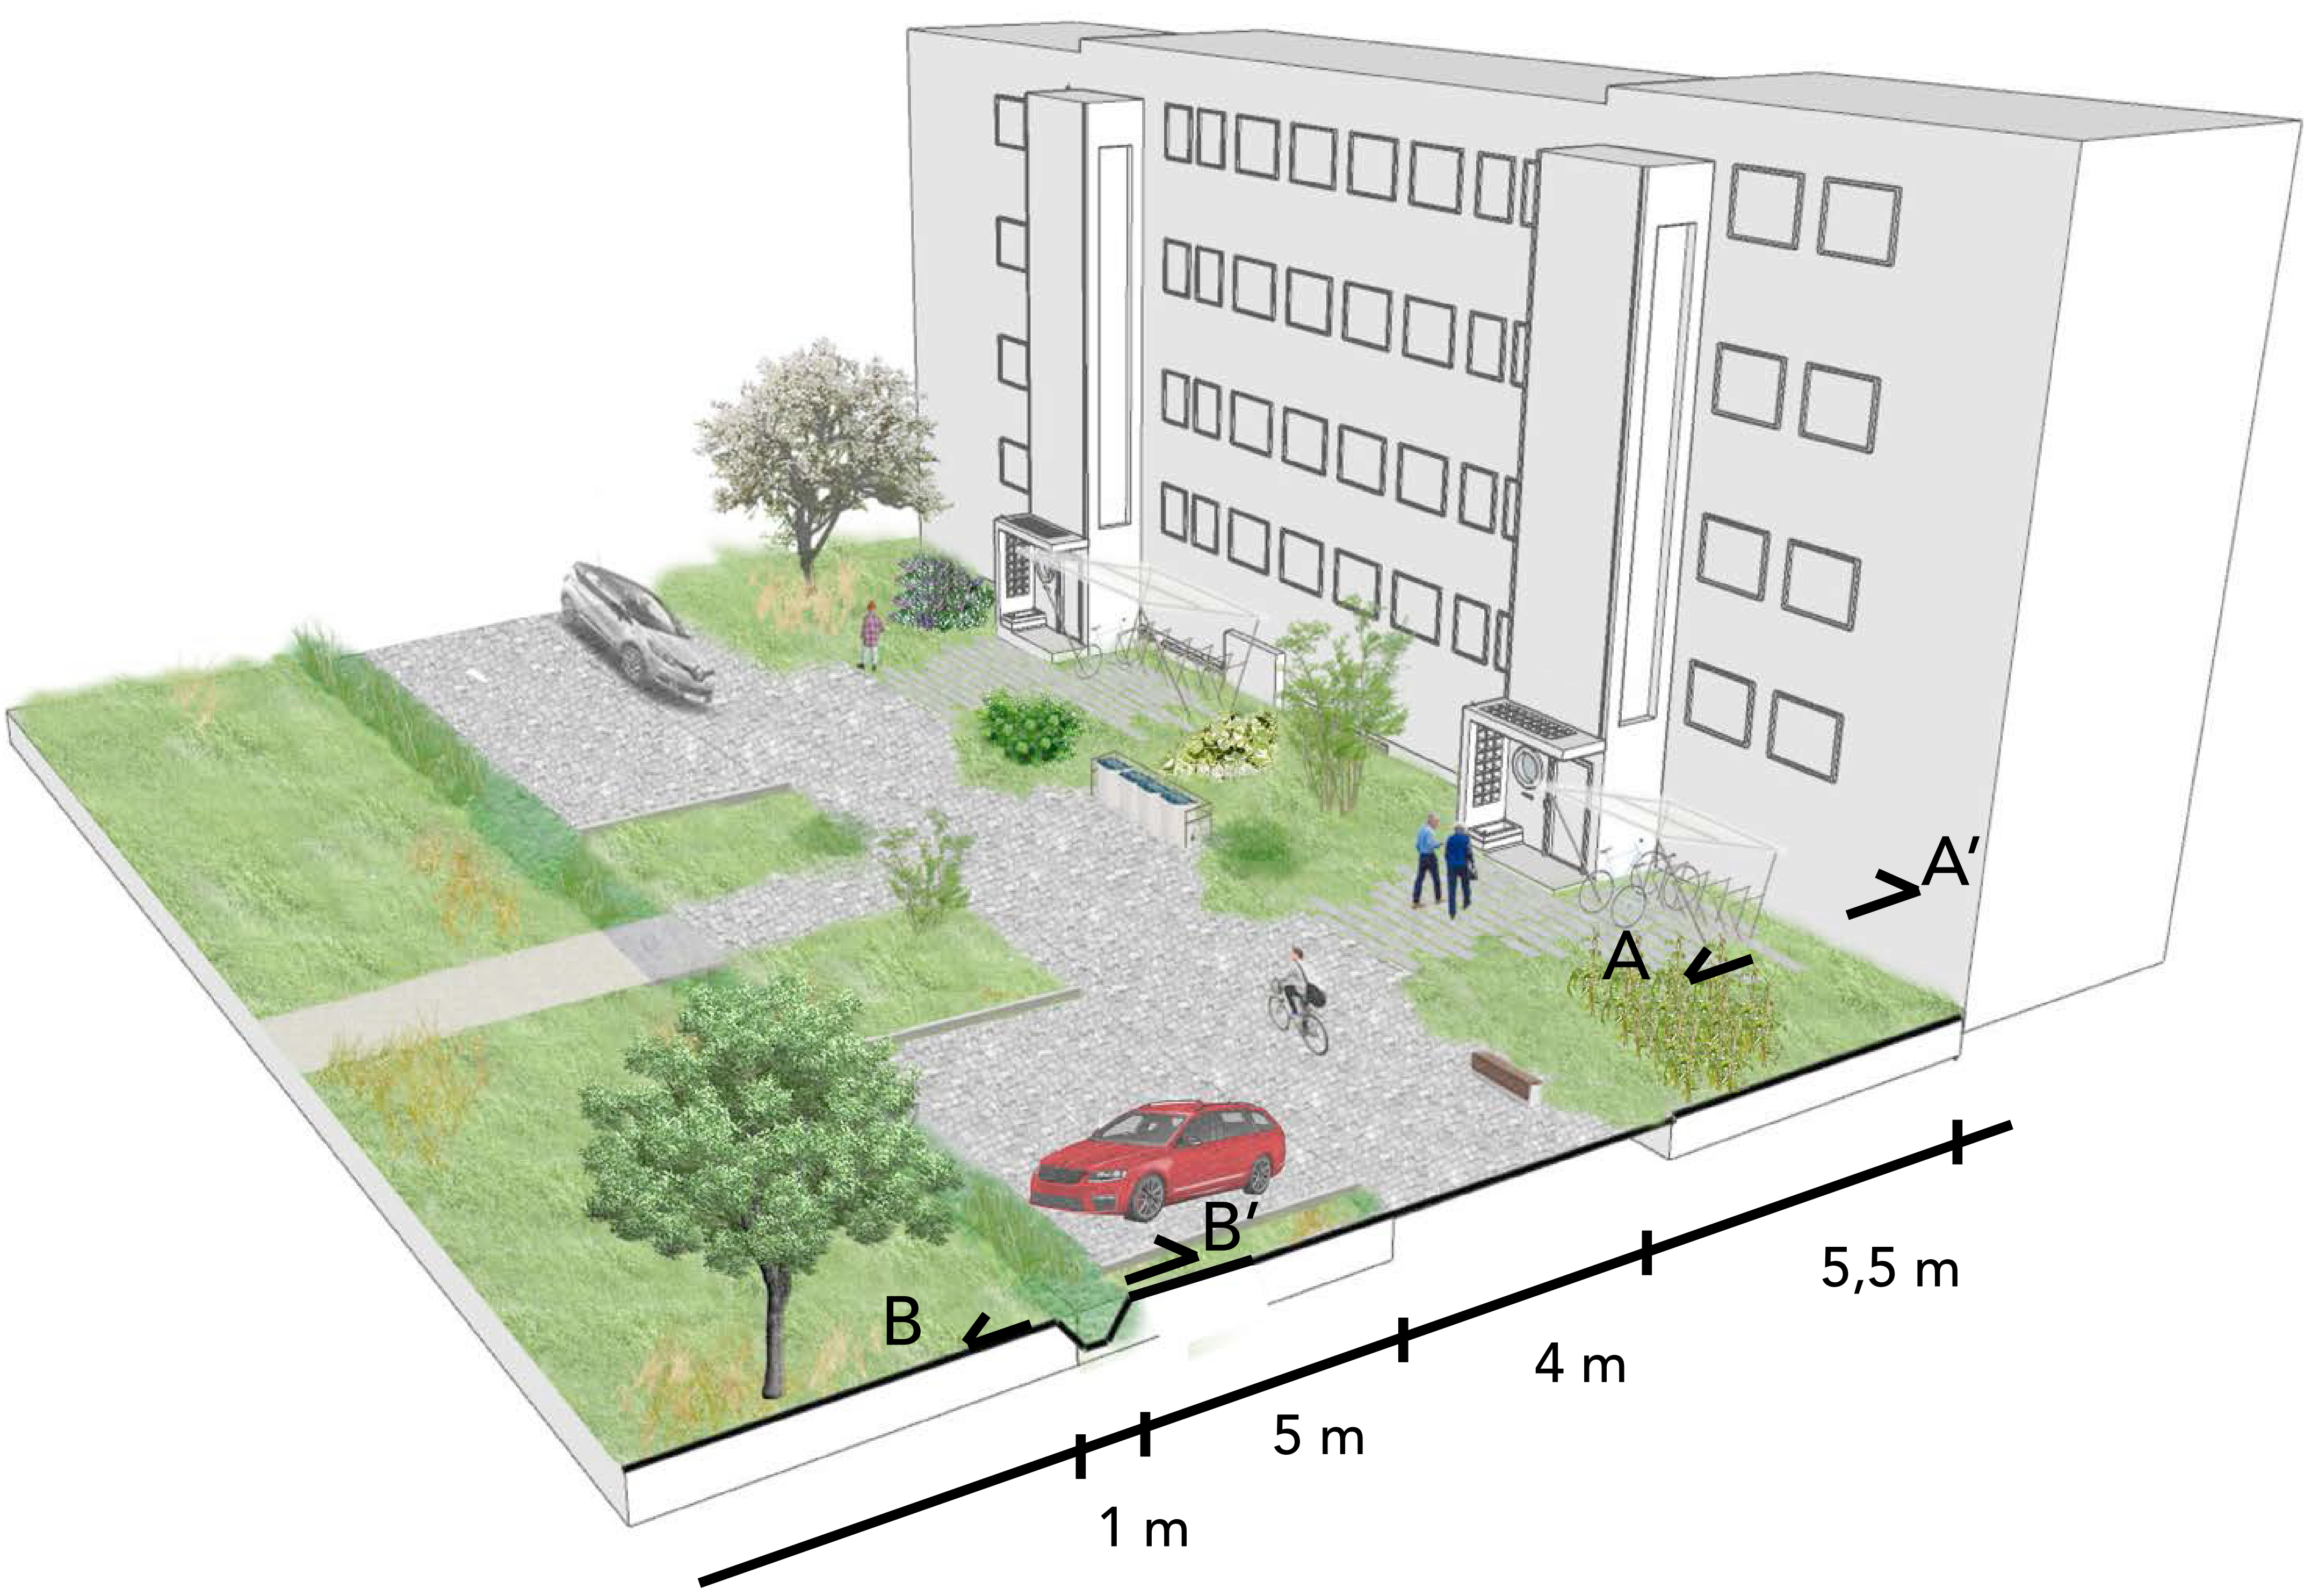

Noue

