


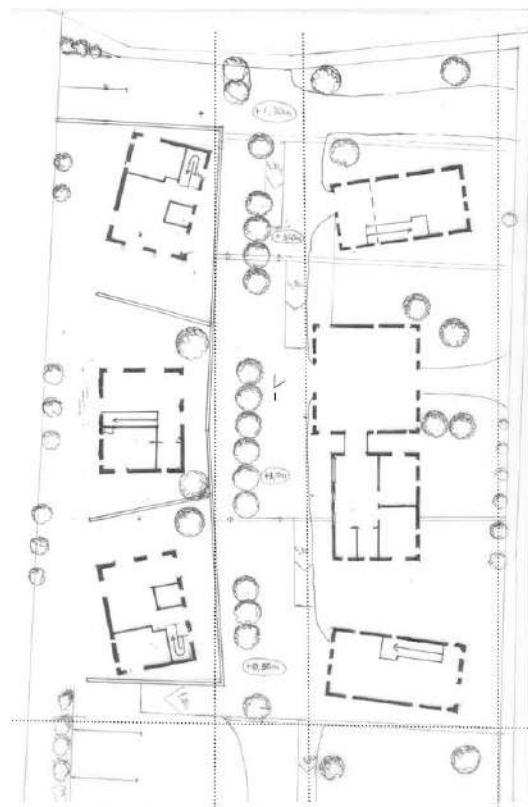


Plan masse 1/500



Plan général 1/200




Vue 1

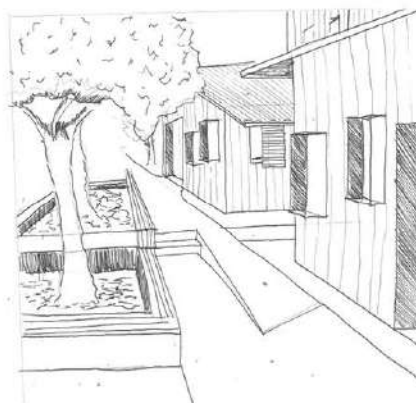

Vue 2

Le paysage de Bourg-Murat est constitué d'une plaine entourée par des pitons. L'irrégularité des formes est un grand marqueur de ce paysage qui appelle à l'aventure mais également évocateur de calme et de sérénité.

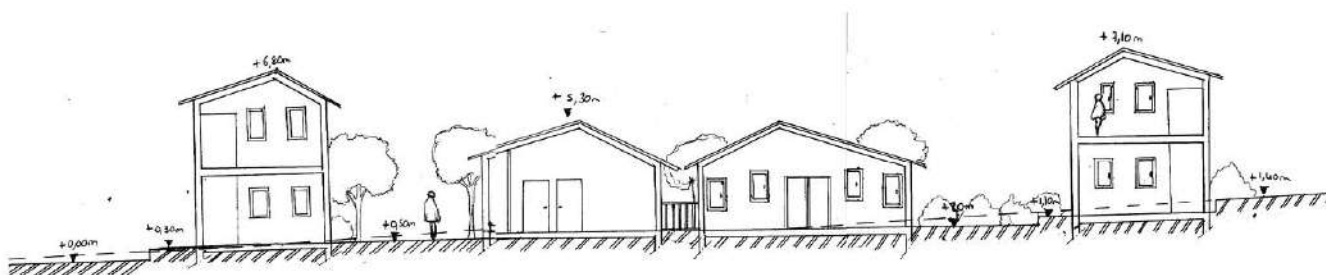


Coupe AA'



Façade 1 sur rue




Façade 2

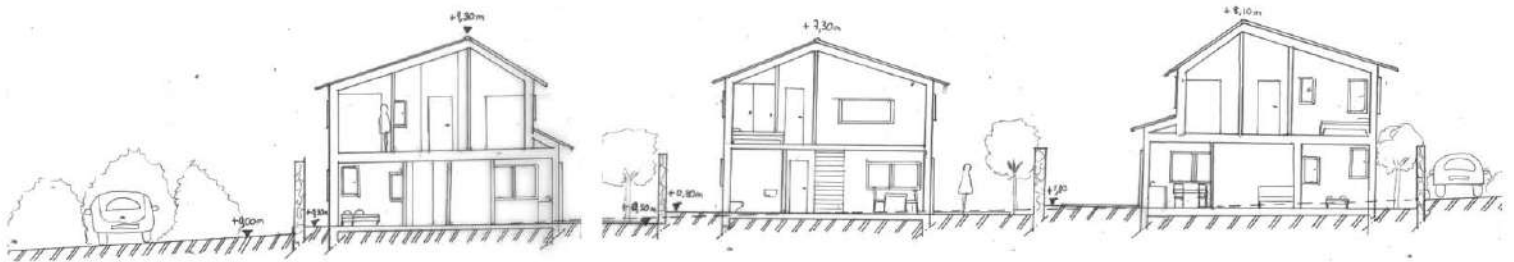



Coupe BB'




Façade 3

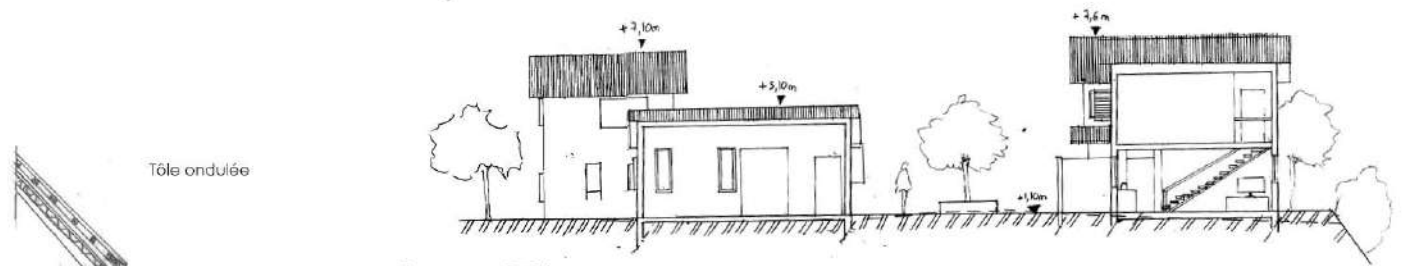


Coupe CC'

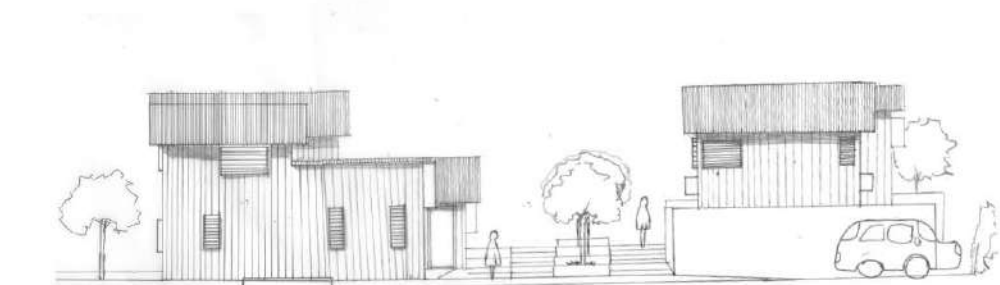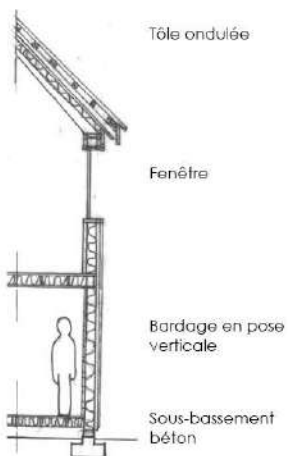

Façade 4

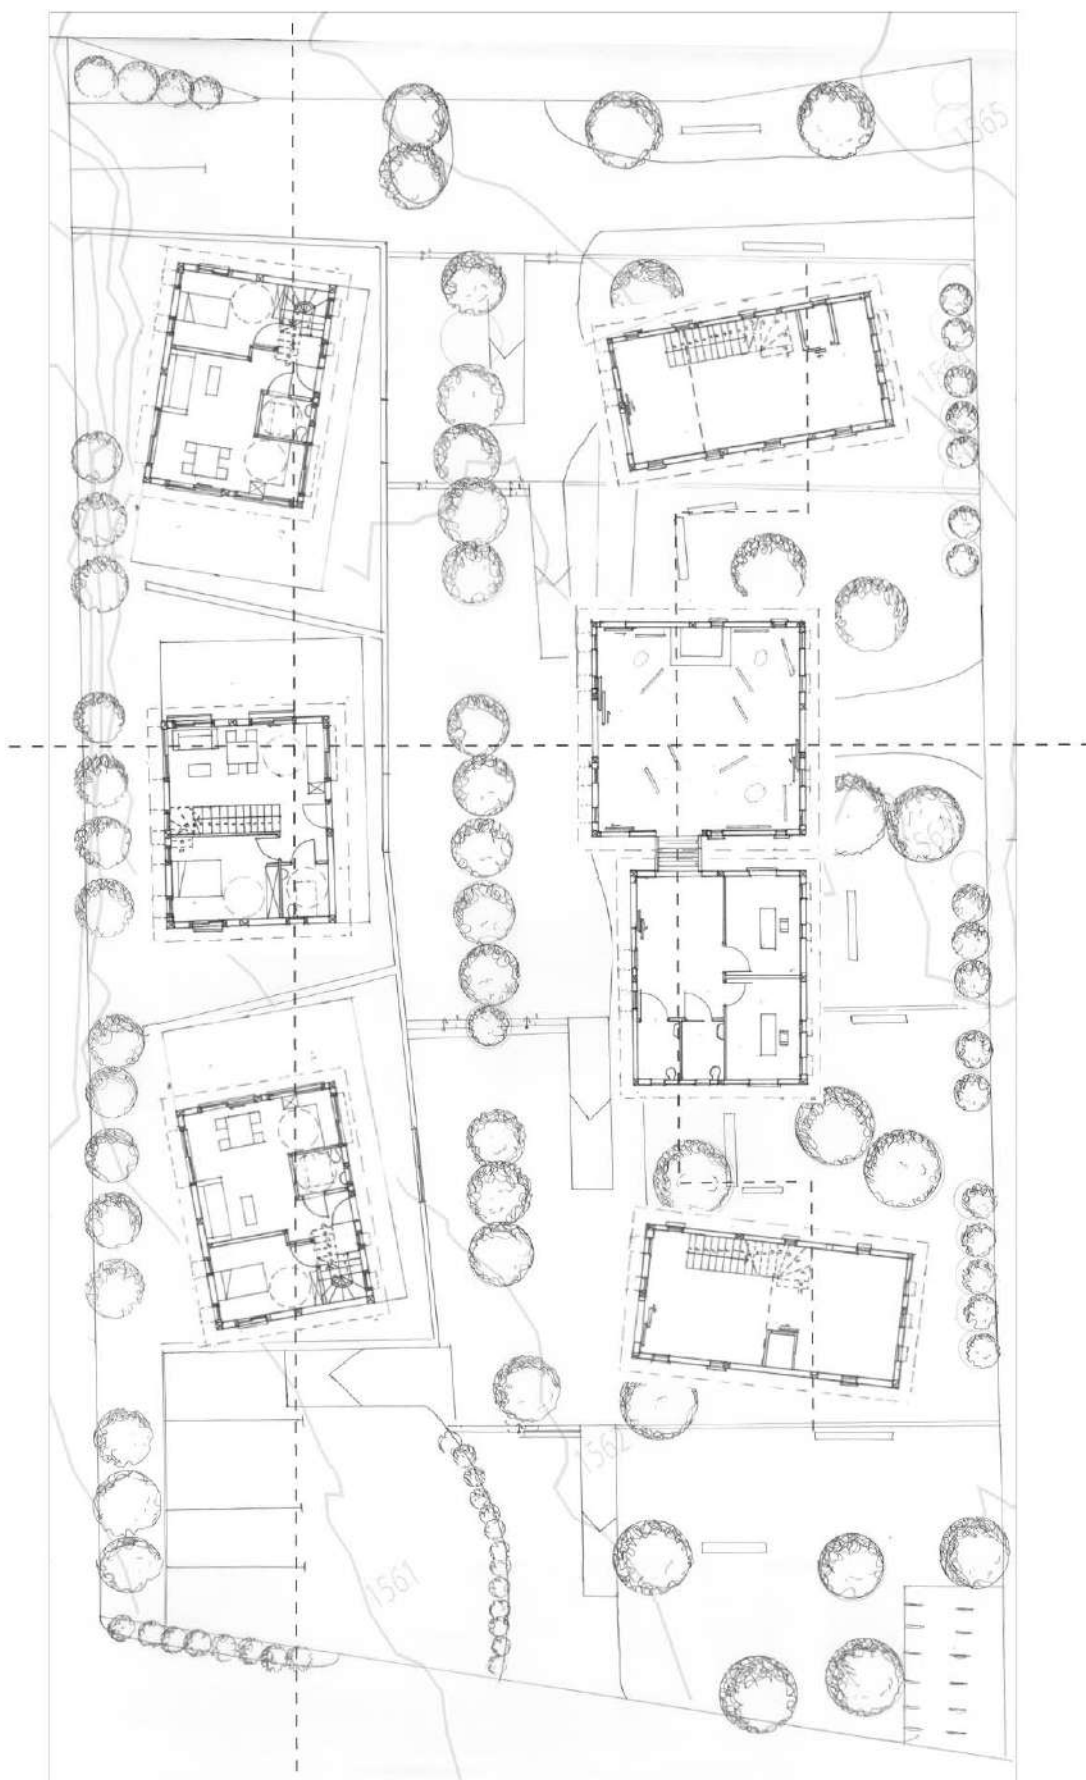

Plan RDC1/100

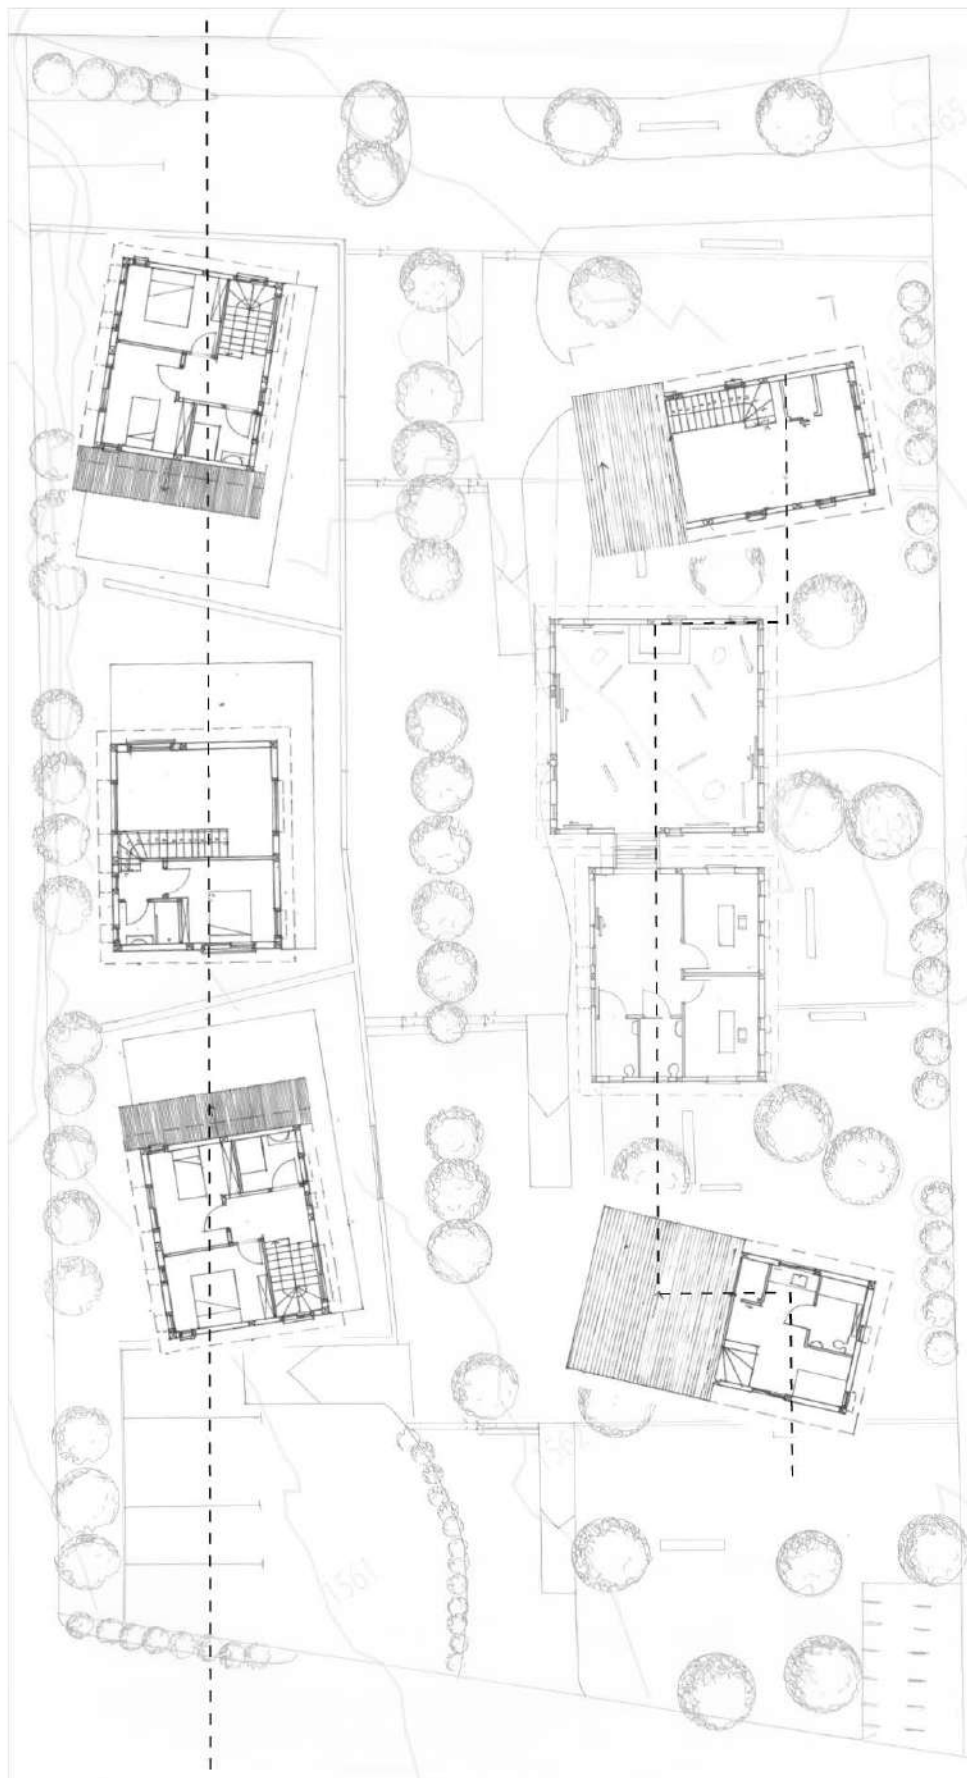

Plan R+1 1/100