



LA BRASSERIE : UN LIEU DE CONVIVIALITÉ ET D'ÉCHANGES AUTOUR DE LA PRODUCTION AGRICOLE

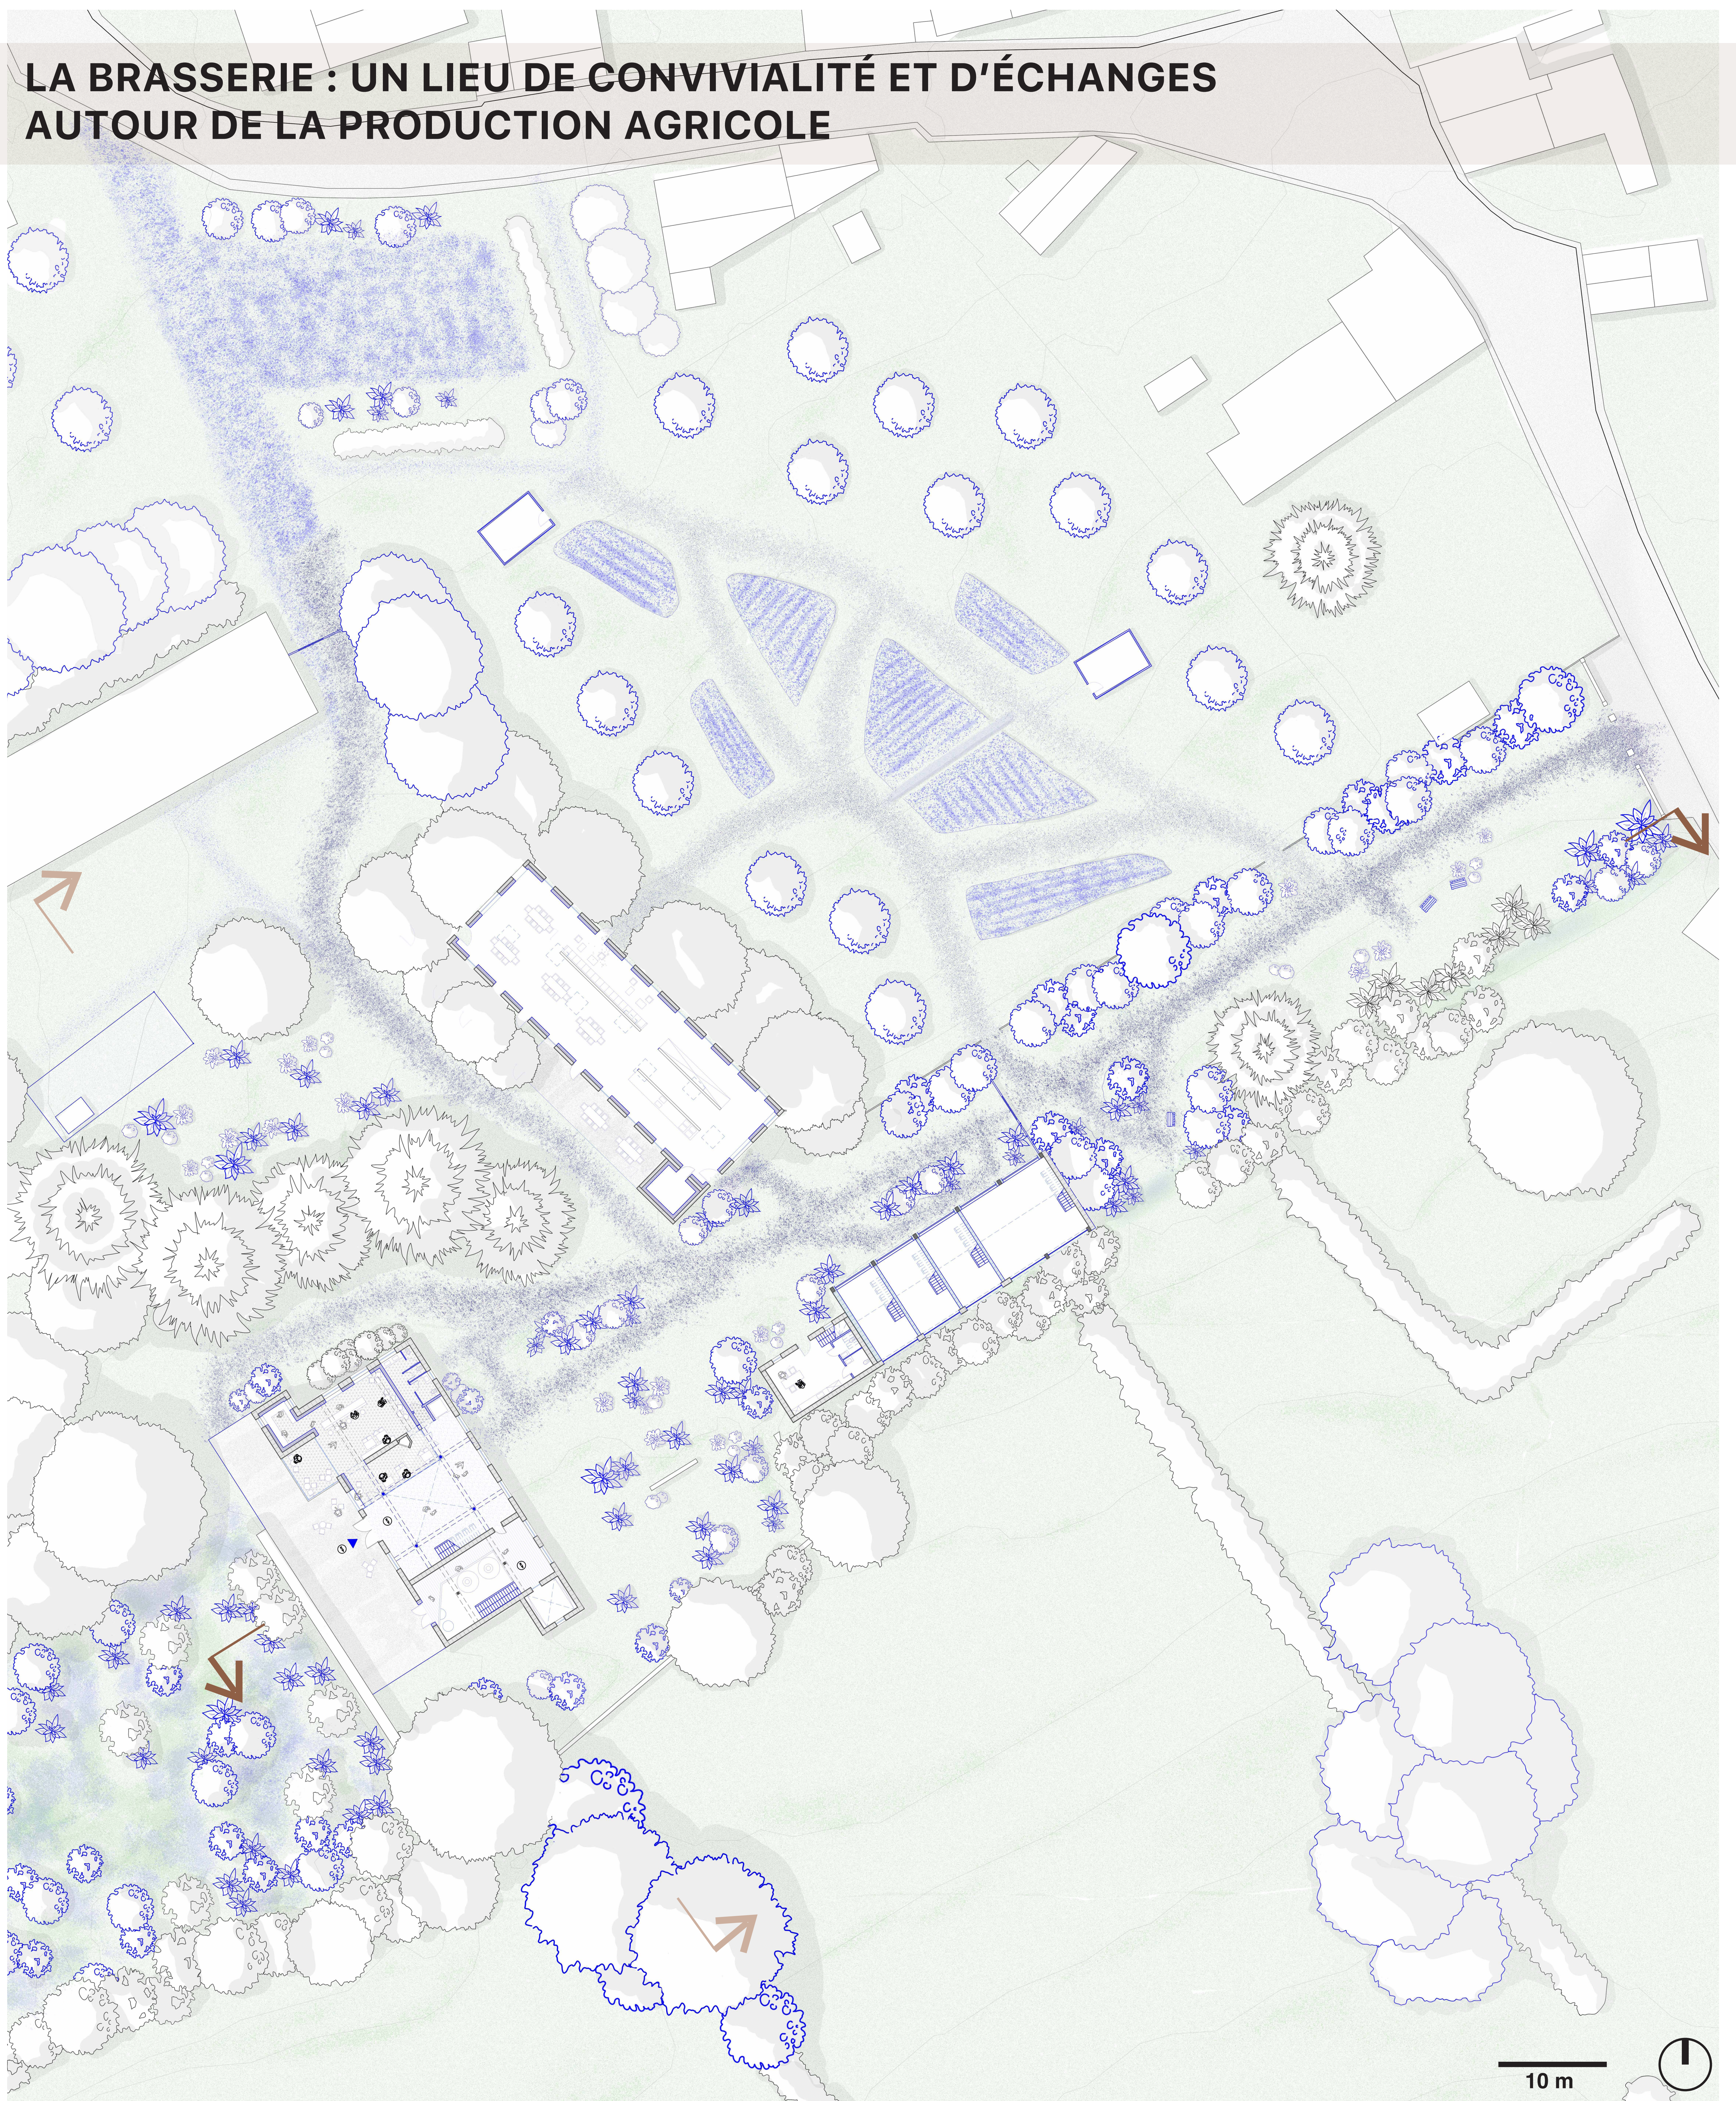

Plan de la brasserie et des alentours, 1:200

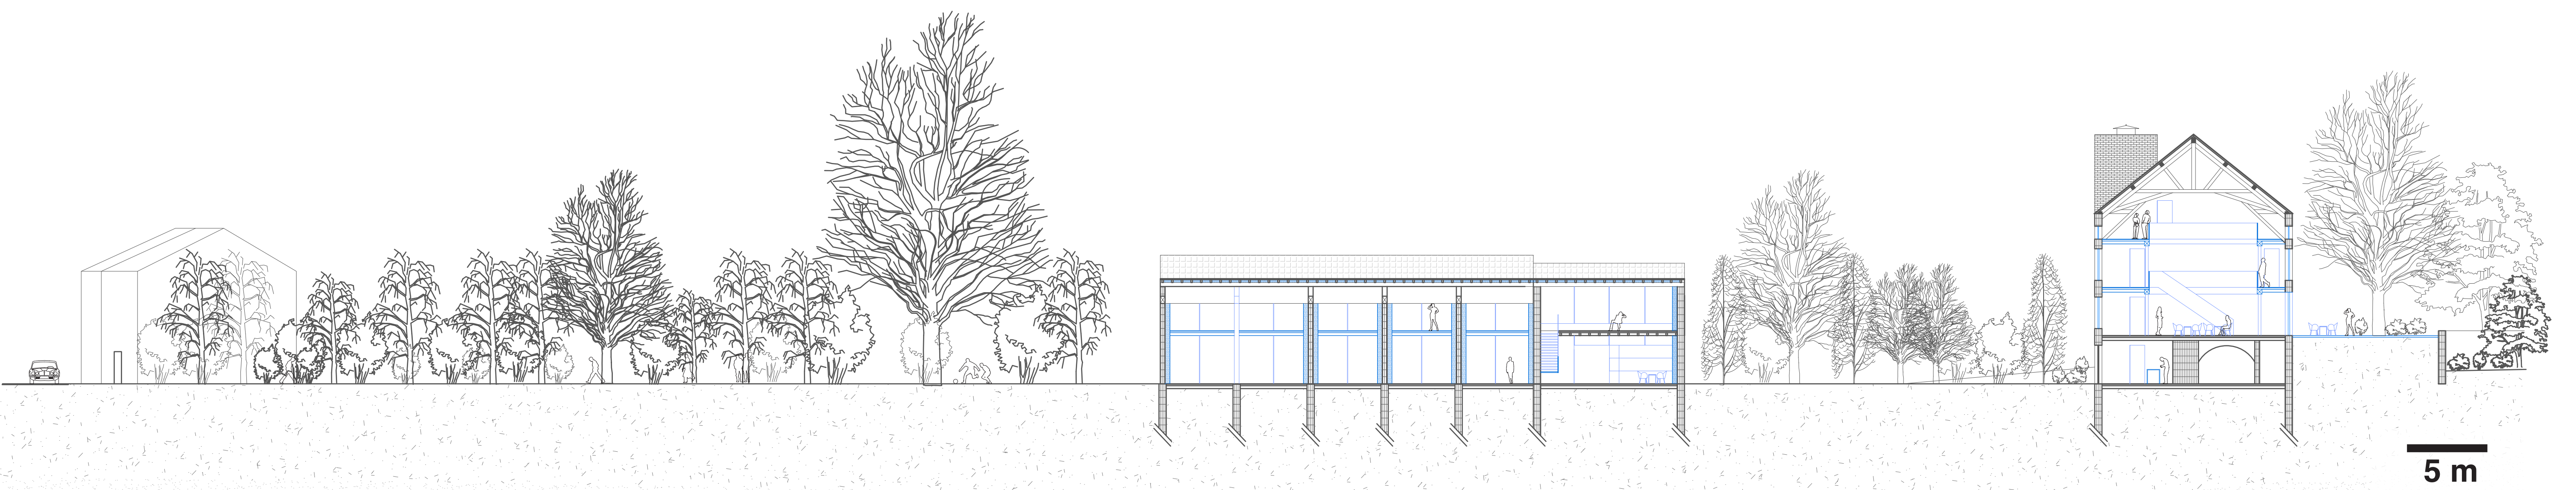

Coupe longitudinale : locaux d'entreprises et brasserie, 1:200