



COUPE MEUBLE CONTRE RADIATEUR

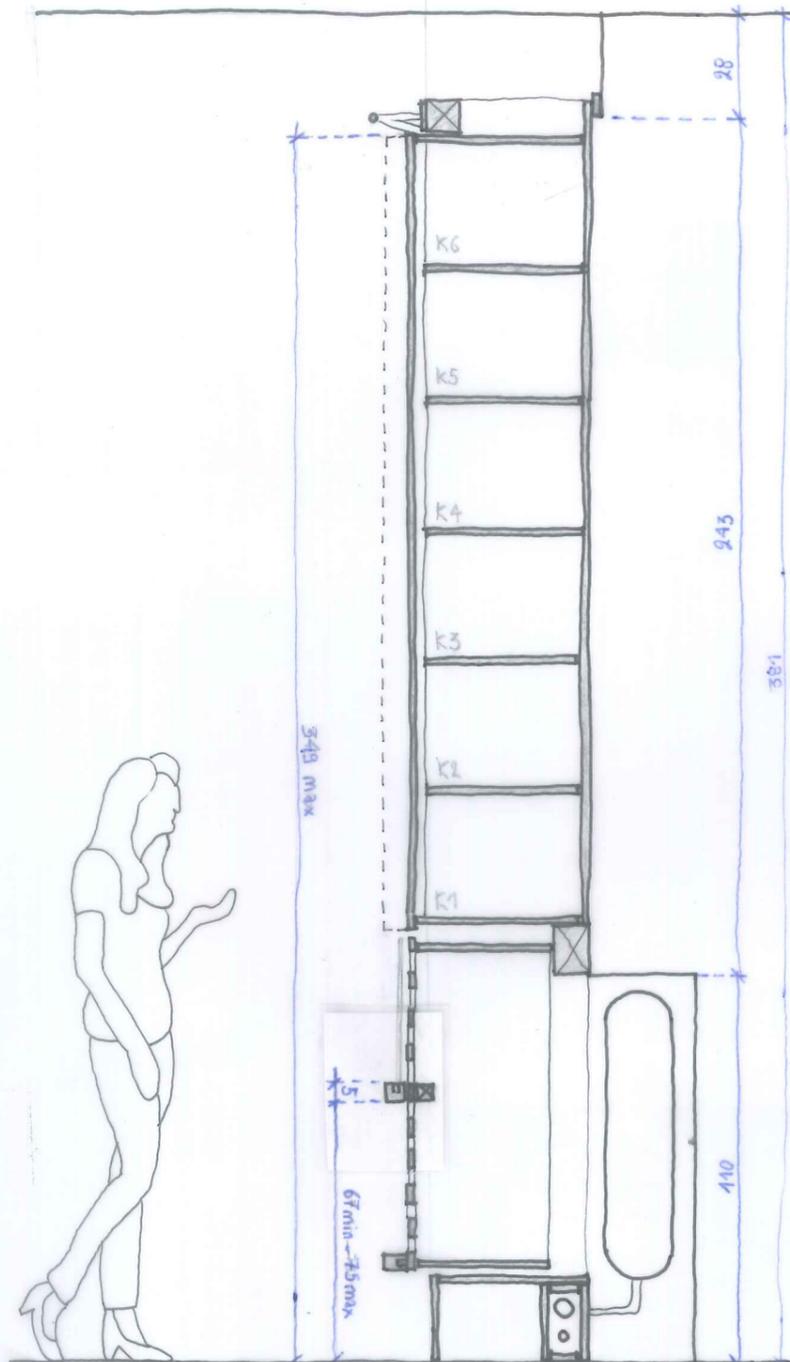

COUPE MEUBLE SUR MUR COMPLET

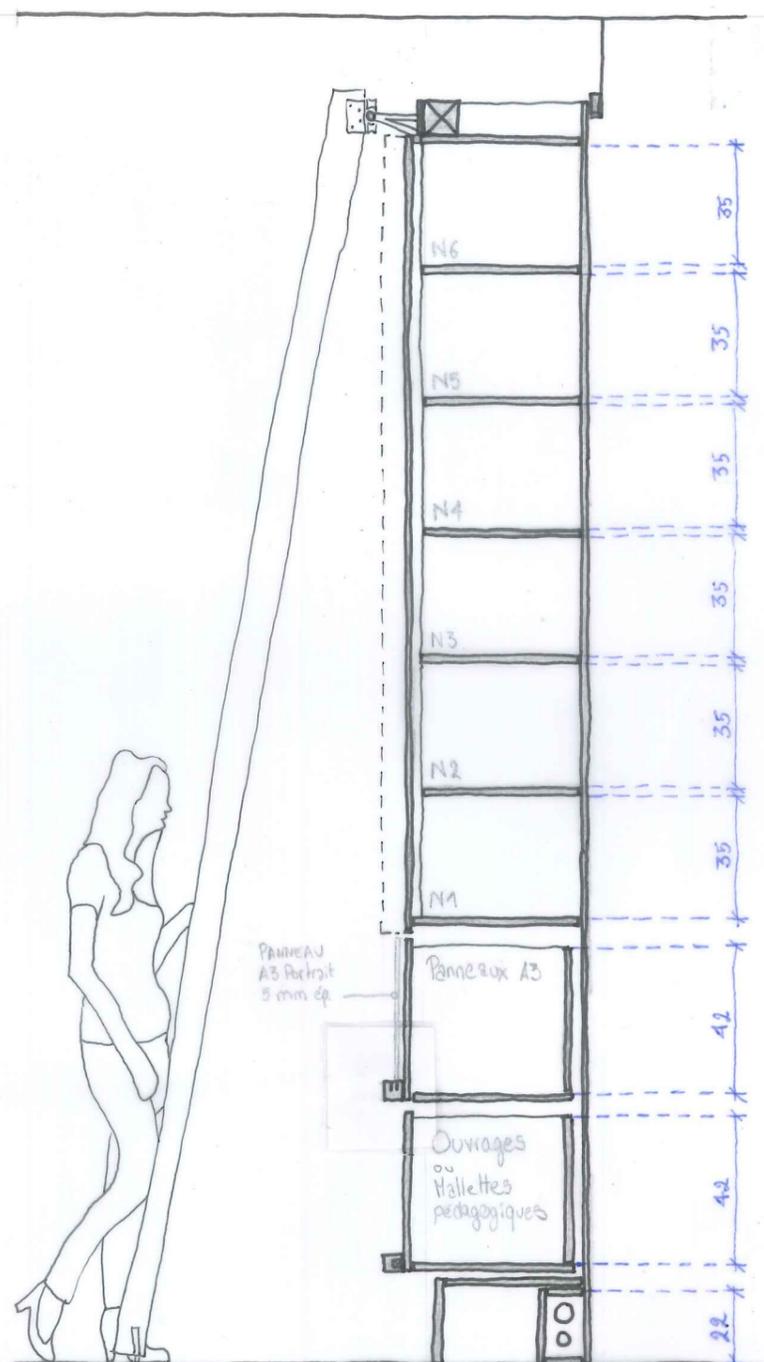

OBJECTIFS

PARTIE HAUTE

1. Stockage de la bibliothèque

- 50 m linéaires d'ouvrages environ (charges lourdes)
- Possibilité de visualiser la bibliothèque entièrement (portes escamotables, etc.)
- Accès facile aux ouvrages (échelle sur rail, etc.)

2. Surface de projection secondaire

Réceptionner les images des trois projecteurs en face du meuble

PARTIE BASSE

3. Boîte à outils

- Mallettes pédagogiques (charges lourdes)
- Panneaux « Valeurs d'exemple » (A3 portrait d'épaisseur 5 mm)
- Sélection d'ouvrages
- Organisée en quatre thématiques : Réseau d'acteurs, Habitat & Lieux de Vie, Ville & Bourg, Paysage & Environnement

4. Support présentoir rainuré


- 2-3 rainures de 6 mm pour recevoir les panneaux « Valeurs d'exemples »
- Sur toute la longueur du meuble
- À hauteur d'environ 75 cm

CONTRAINTES SPATIALES


- Maintenir le caisson des tuyaux de chauffage au pied des radiateurs (22 cm de hauteur)
- Laisser un espace vide sous le meuble pour le passage des futurs câbles électriques
- Laisser un accès facile aux trois radiateurs en cas d'entretien
- La hauteur des portes du meuble doit se rapprocher de 350 cm
- Prendre en compte la largeur de la cloison amovible d'un côté et de la porte du rangement fermé de l'autre.

Echelle : 1-20ème


ELEVATION

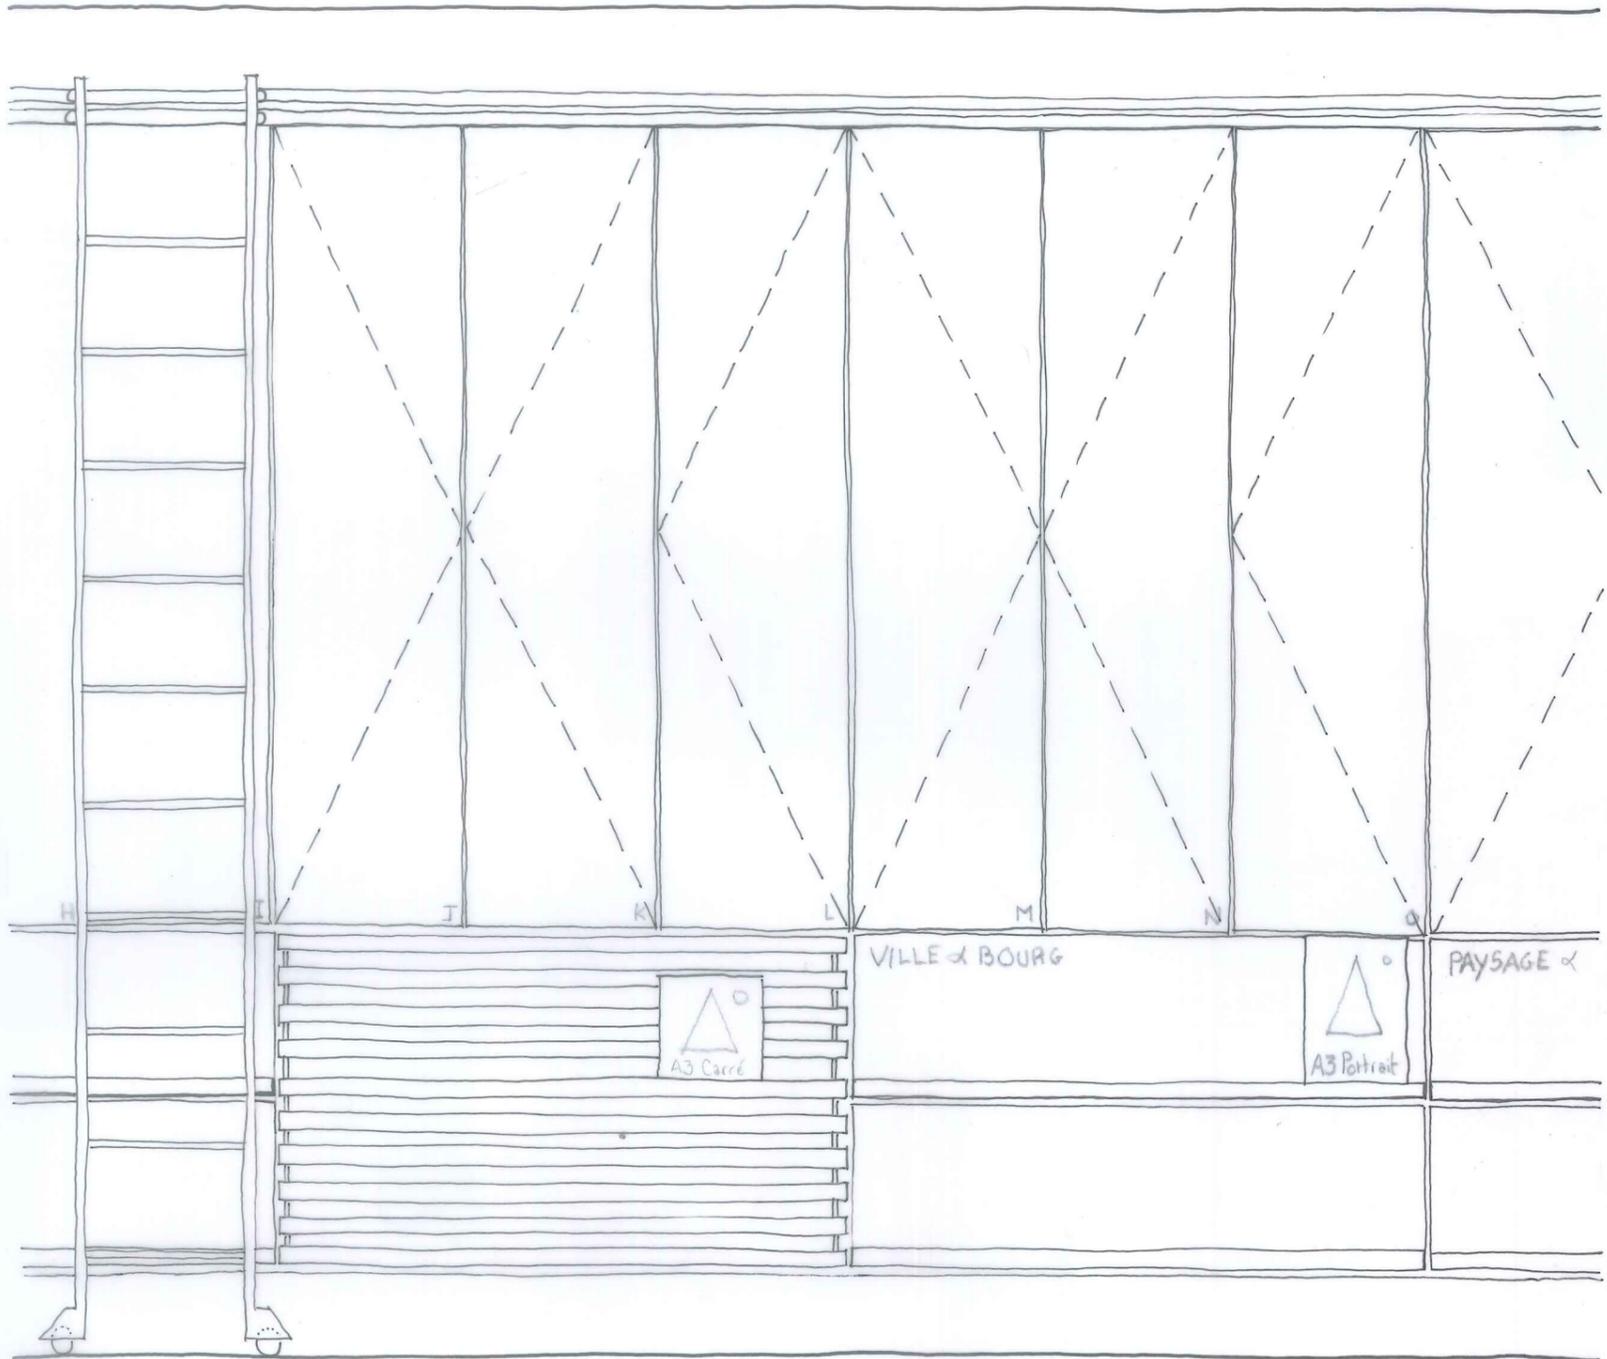

PLAN MEUBLE HAUT

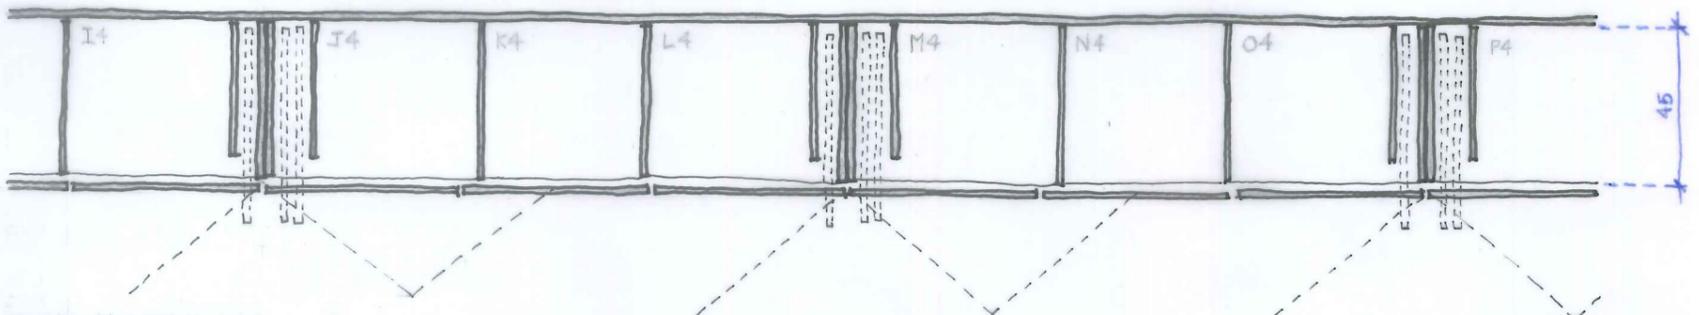


PLAN MEUBLE BAS

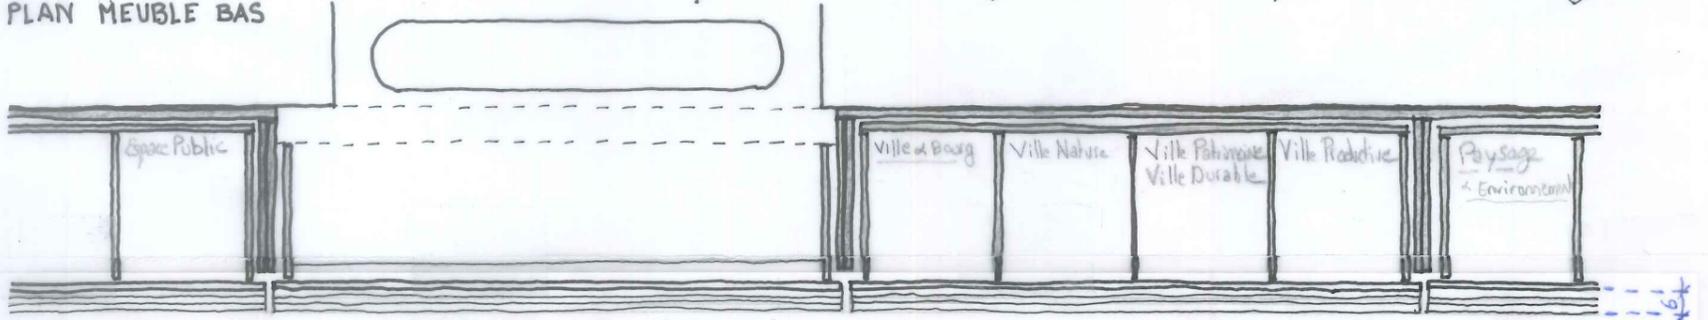

Echelle : 1-50ème

ELEVATION

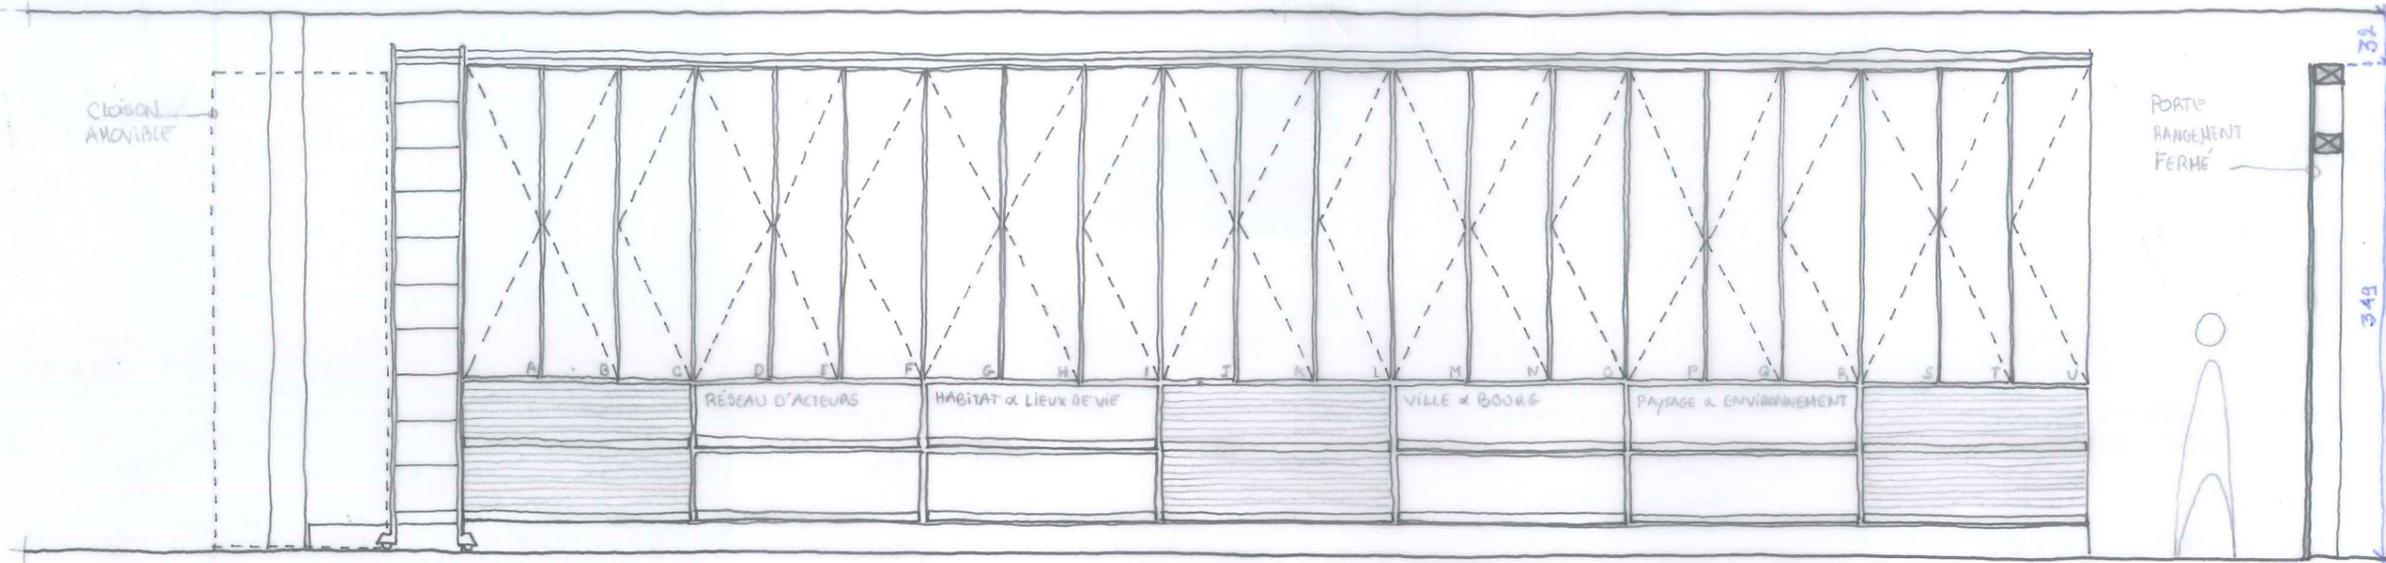

PLAN MEUBLE BAS

